



**SIEDZIBA STAROSTWA POWIATOWEGO
 W POZNANIU
 BUDYNEK PRZY UL. JACKOWSKIEGO 18
 SEGMENT "D"
 PRZEKRÓJ "C"
 SKALA 1:100**


SIEDZIBA STAROSTWA POWIATOWEGO
W POZNANIU
BUDYNEK PRZY UL JACKOWSKIEGO 18
SEGMENT "D"
RZUT I PIĘTRA
SKALA 1:100

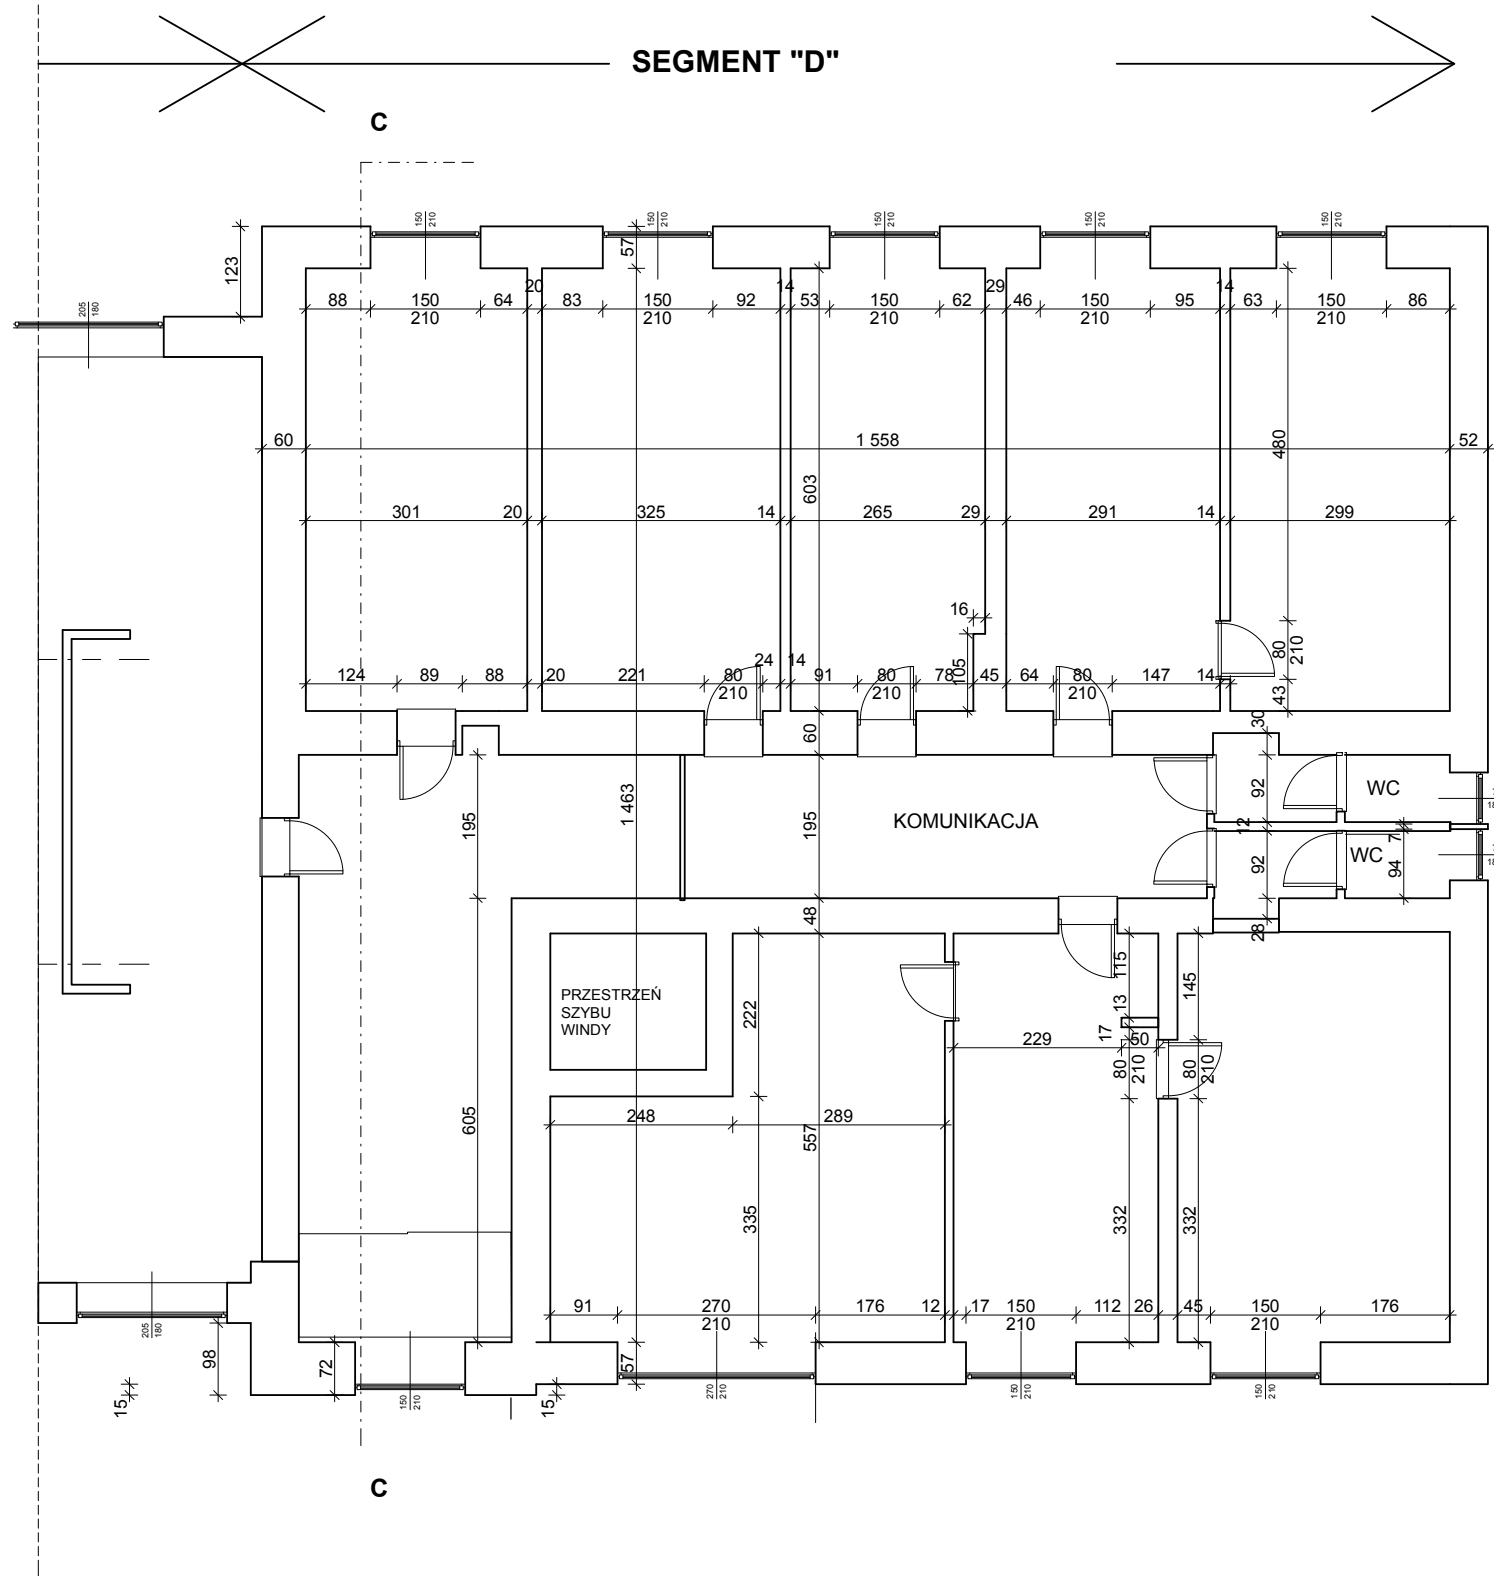


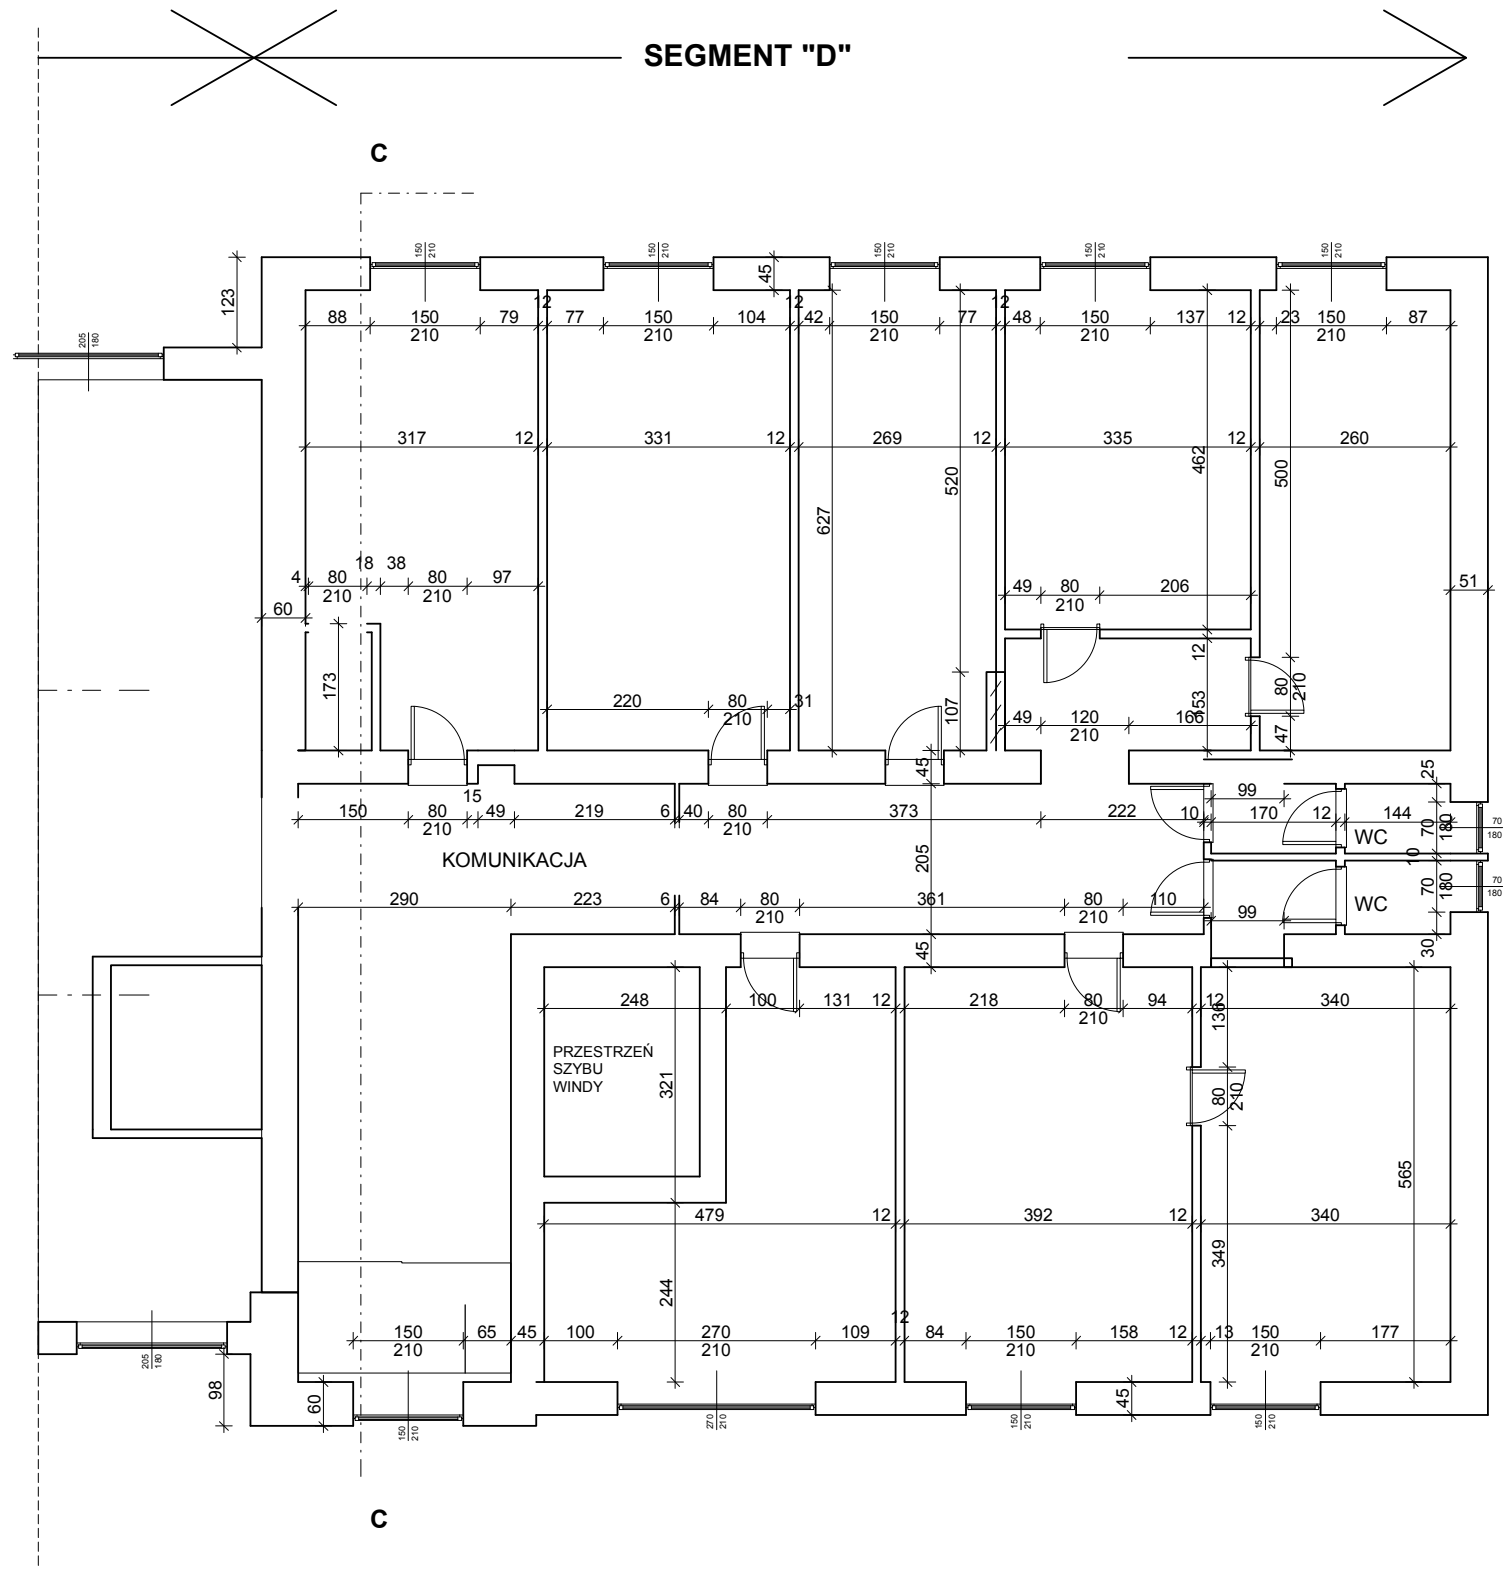

**SIEDZIBA STAROSTWA POWIATOWEGO
 W POZNANIU
 BUDYNEK PRZY UL JACKOWSKIEGO 18
 SEGMENT "D"
 RZUT II PIĘTRA
 SKALA 1:100**

SIEDZIBA STAROSTWA POWIATOWEGO
W POZNANIU
BUDYNEK PRZY UL. JACOWSKIEGO 18
SEGMENT "D"
RZUT III PIĘTRA
SKALA 1:100

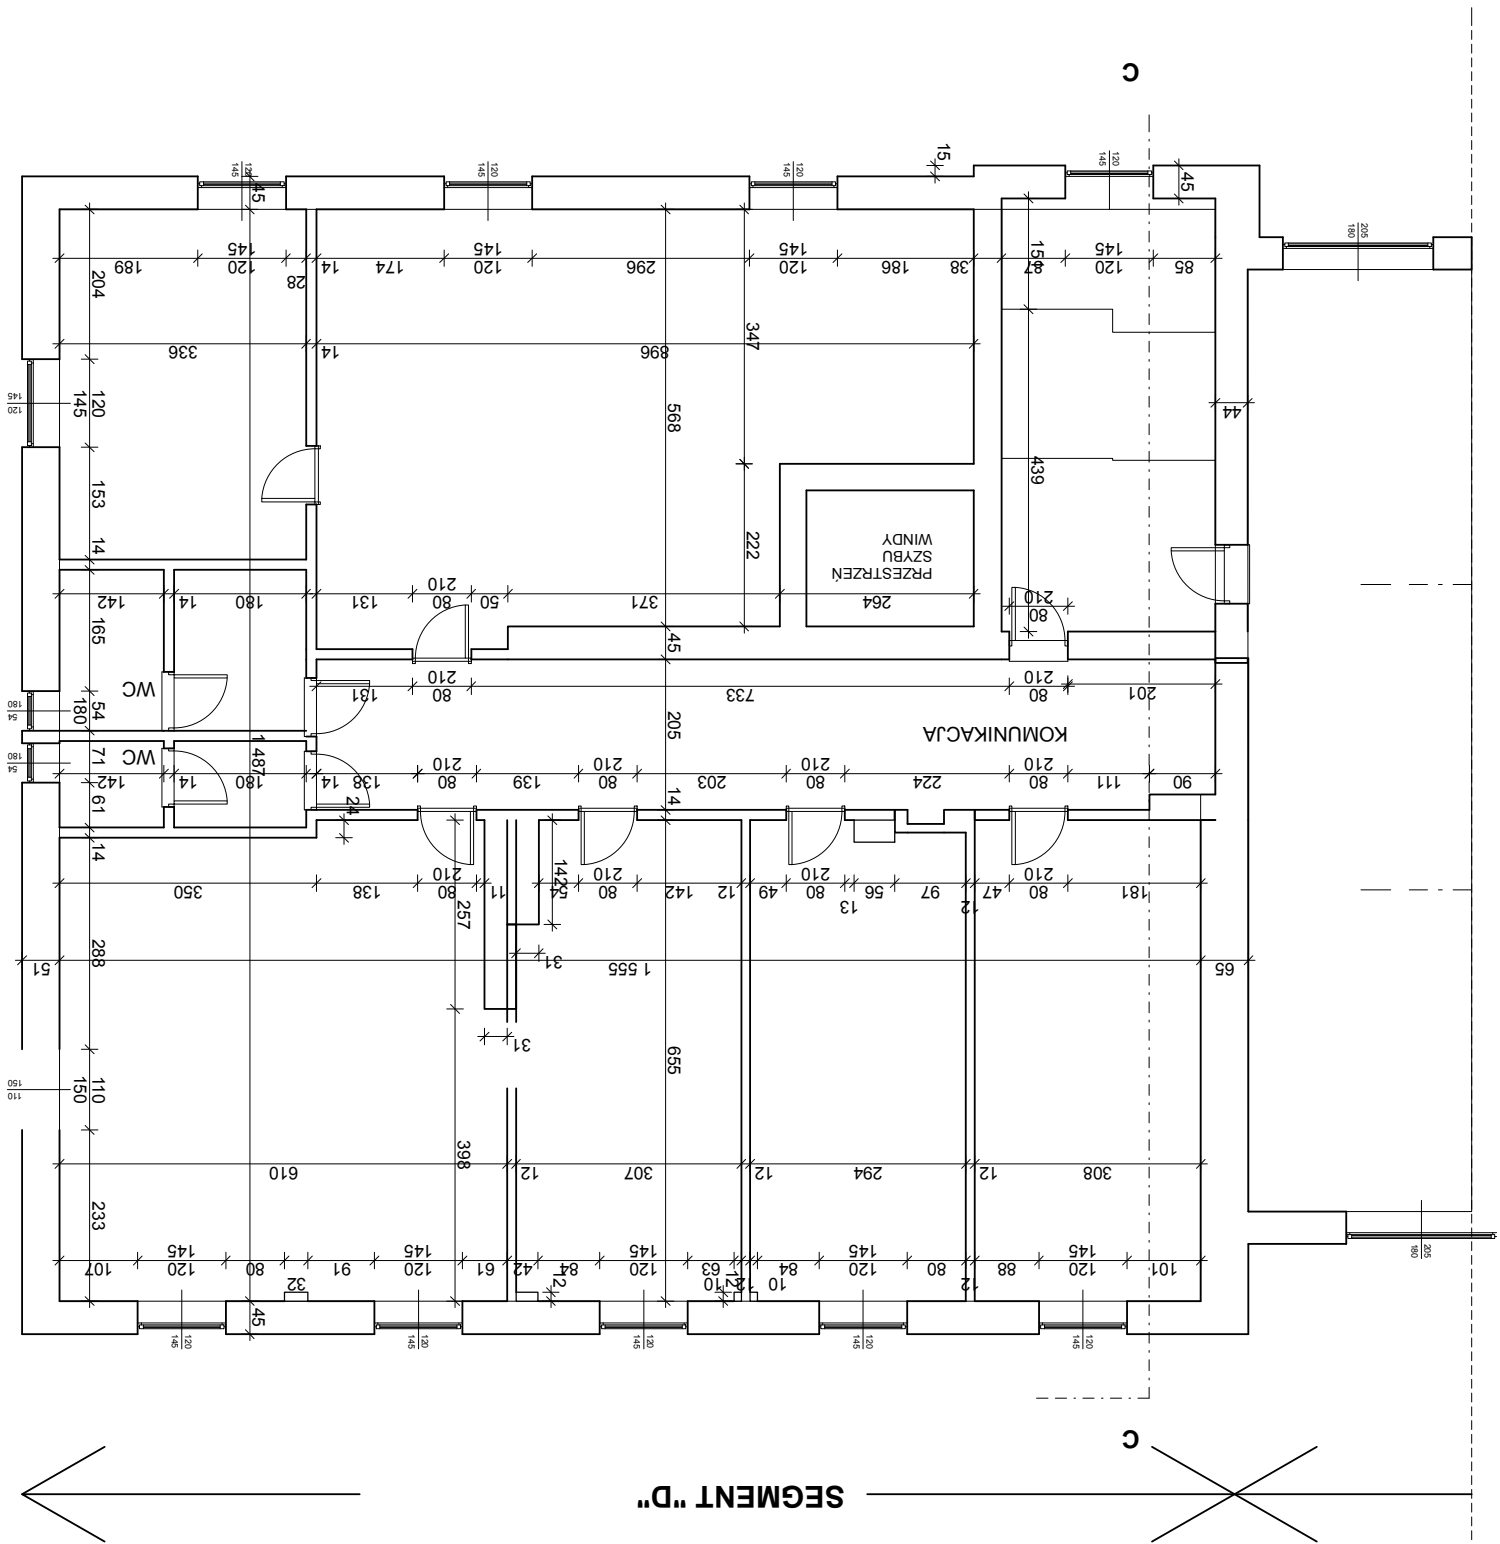

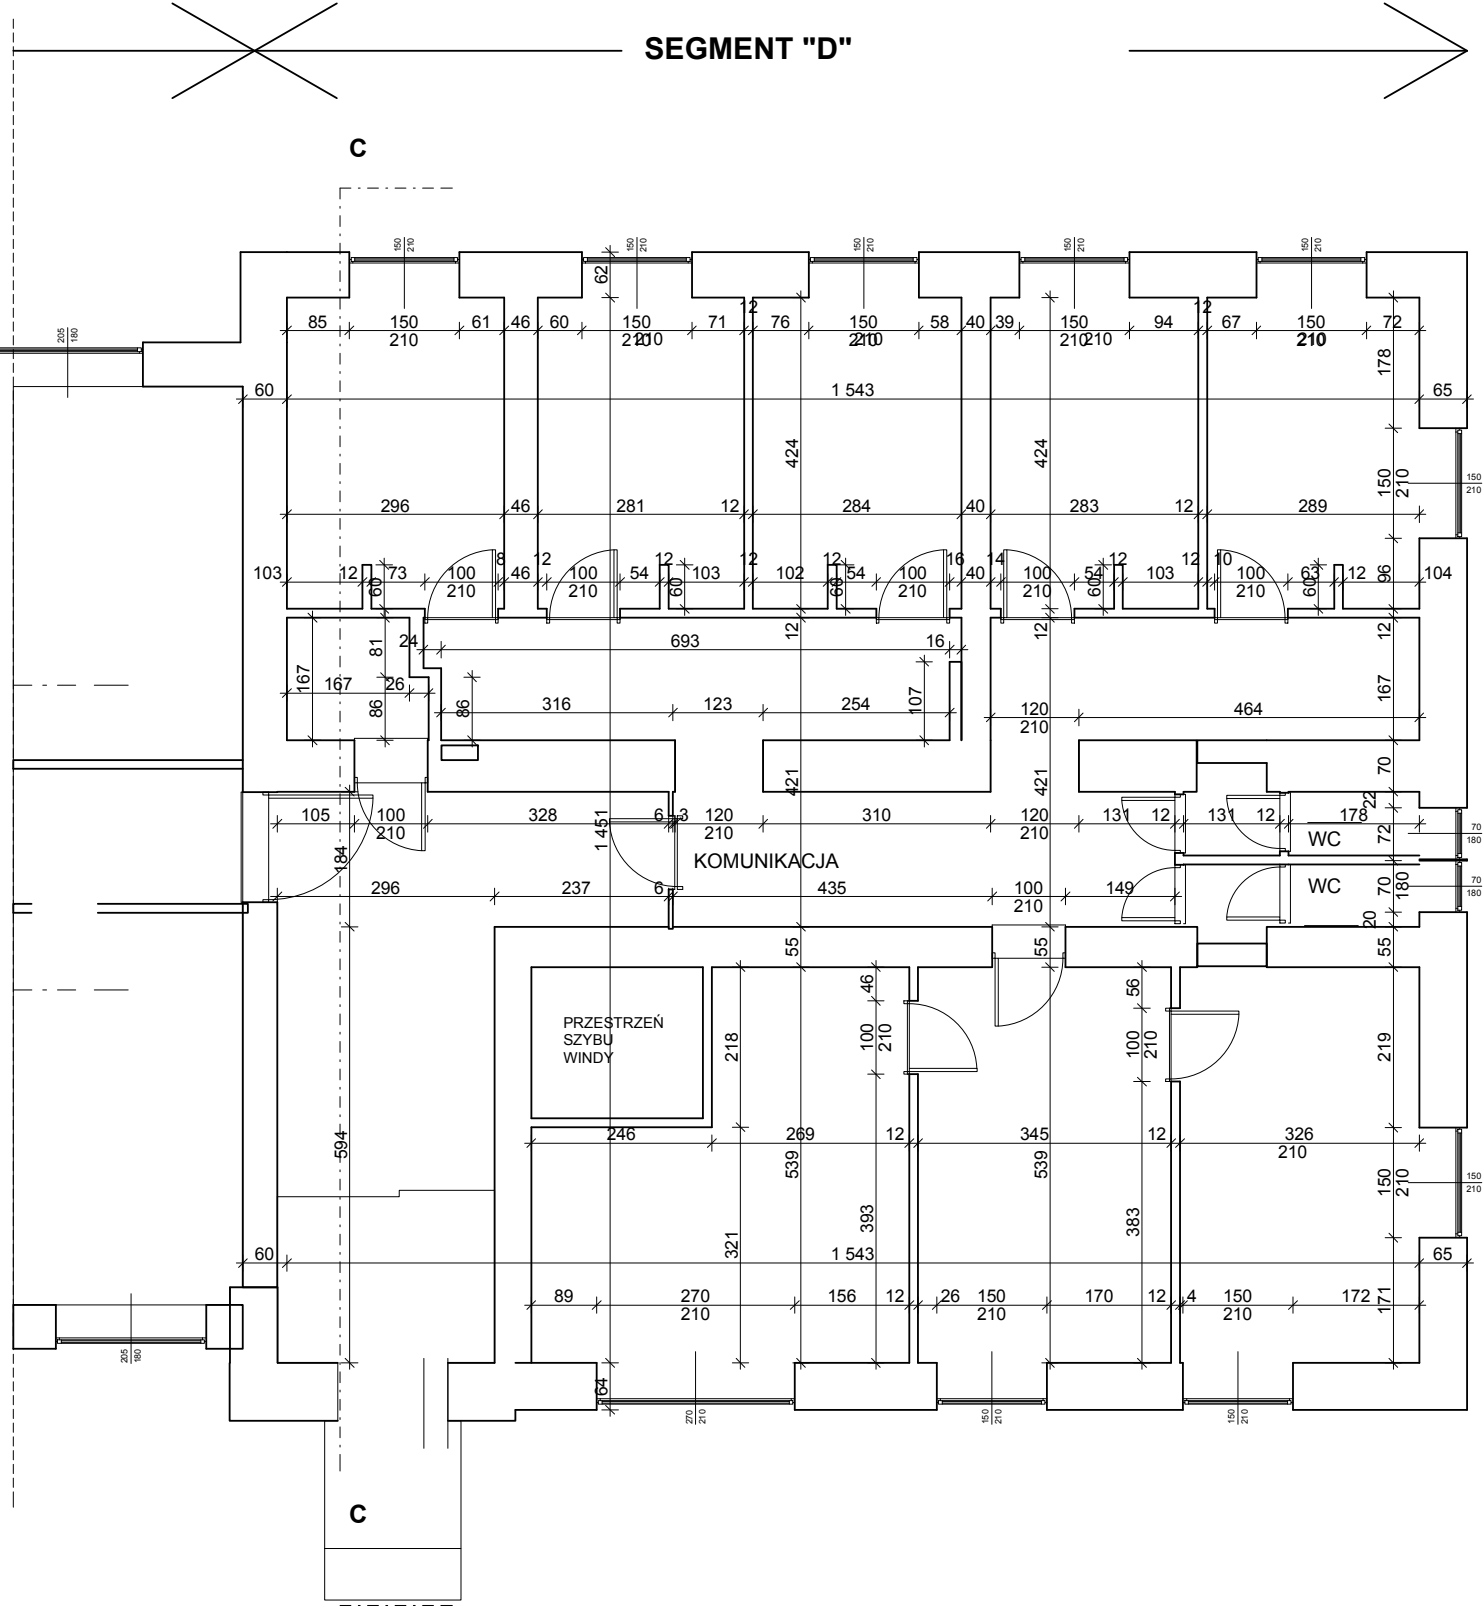

**SIEDZIBA STAROSTWA POWIATOWEGO
 W POZNANIU
 BUDYNEK PRZY UL JACKOWSKIEGO 18
 SEGMENT "D"
 RZUT PARTERU
 SKALA 1:100**

SIEDZIBA STAROSTWA POWIATOWEGO
W POZNANIU
BUDYNEK PRZY UL JACKOWSKIEGO 18
SEGMENT "D"
RZUT PIWNIC
SKALA 1:100

