


INWENTARYZACJA URZĄDZEŃ PODZIEMNYCH

SKALA 1:500

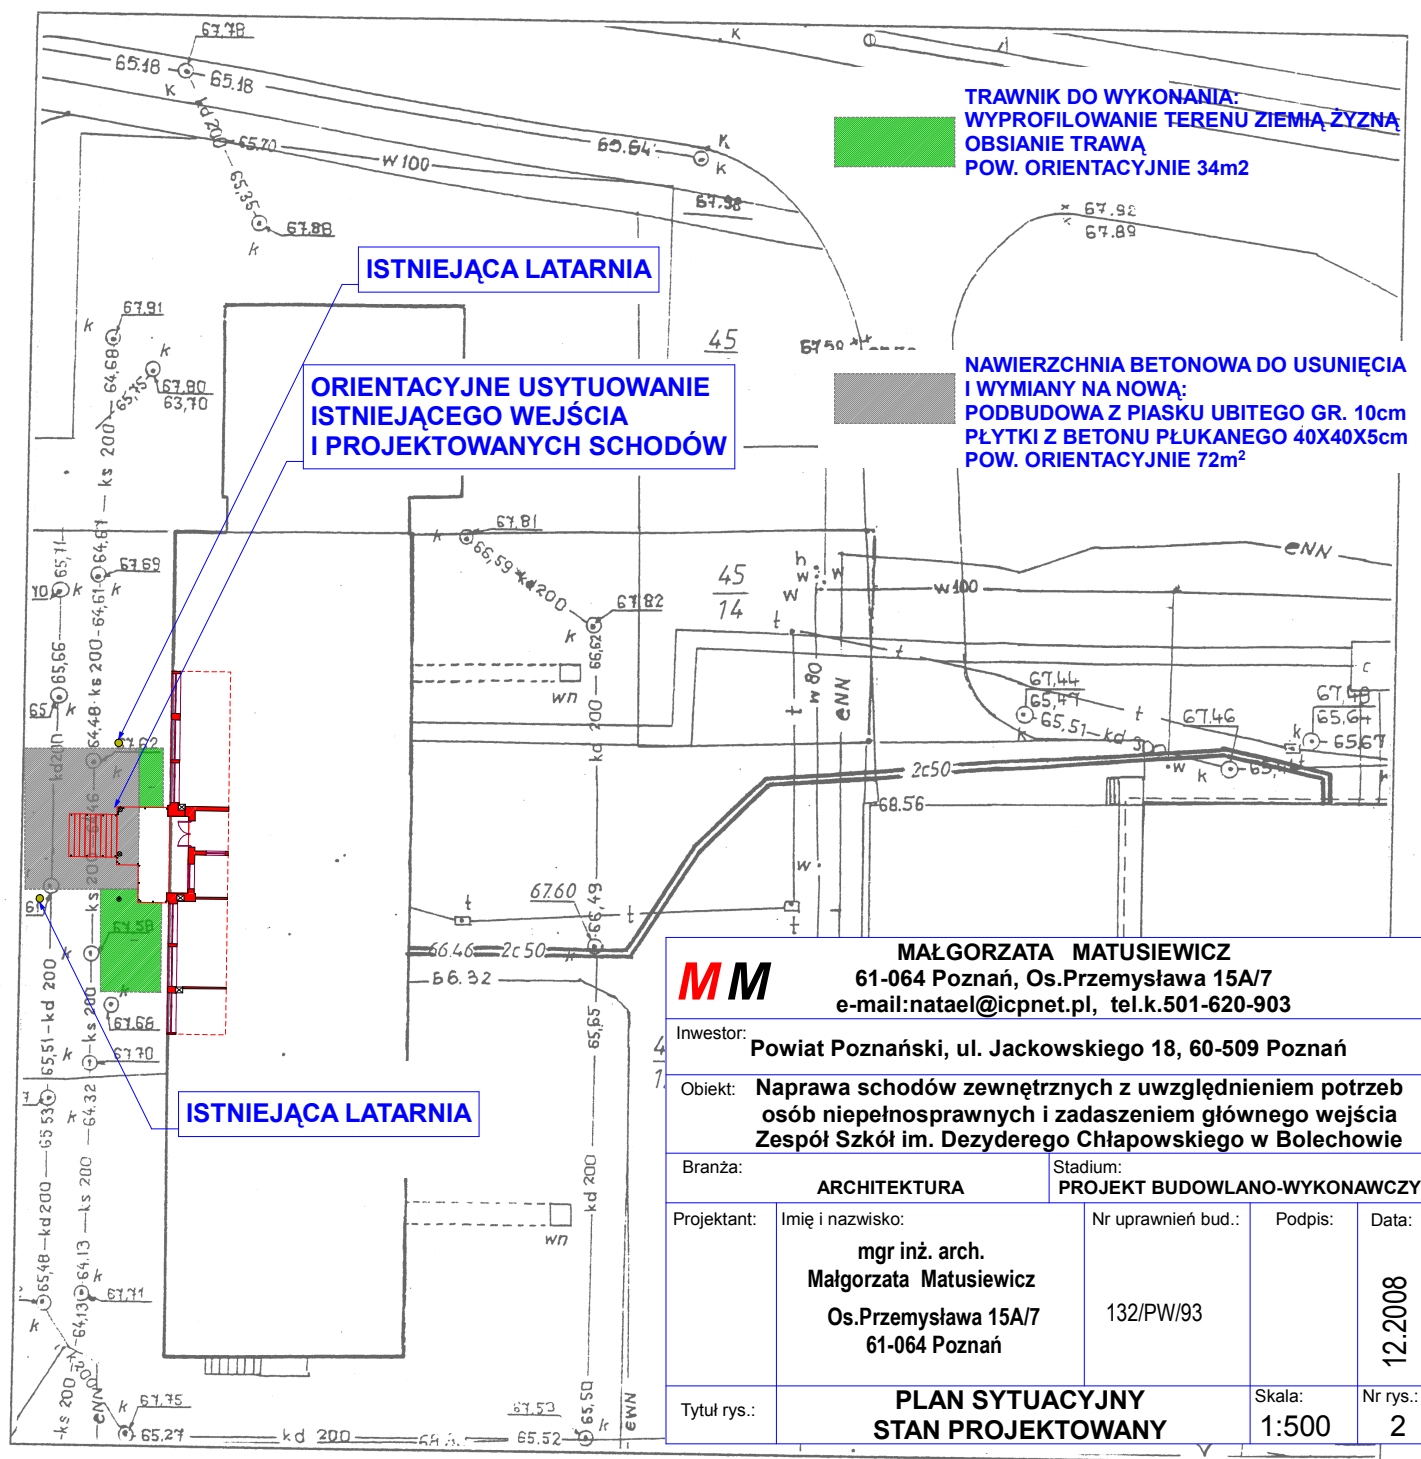

KERG:101-61/2005

Województwo wielkopolskie

Powiat poznański

Gmina: Czerwonak

Obwód: Bolechowo

Sekcja: ark. 1,2,4,5.

Działka: 45/12, 45/15

Rodzaj urządzenia
c N - 137.7 m.

REPRODUKCJA WZBRONIONA

Jarosław Domachowski
geodeta uprawniony
upr. nr 15197
os. Kosmonautów 23/56
61-642 Poznań, tel. 8-209-039



STAROSTA POZNAŃSKI

Powiatowy Ośrodek Dokumentacji
Geodezyjnej i Kartograficznej w Poznaniu

Wyeksponowane na niniejszej mapie sieci uzbrojenia terenu zostały zinwentaryzowane, a dokumenty powstałe w wyniku inwentaryzacji przyjęto do państwowego zasobu geodezyjnego i kartograficznego w dniu i zaewidencjonowano pod nr KERG:101-61/2005

Sieć uzbrojenia terenu zrealizowana została zgodnie / niezgodnie z lokalizacją uzgodnioną w opinii Zespołu Uzgodnienia Dokumentacji Projektowej Nr z dnia IAROSTY POZNAŃSKIEGO

2005-11-24

(imię i nazwisko, podpis, stanowisko służbowe osoby uprawnionej)

Stan aktualny na dzień 31.10.2005.