


SEGMENT "A" 1 245

SEGMENT "B" 2 467

SEGMENT "C" 3 959

SEGMENT "D" 1 671

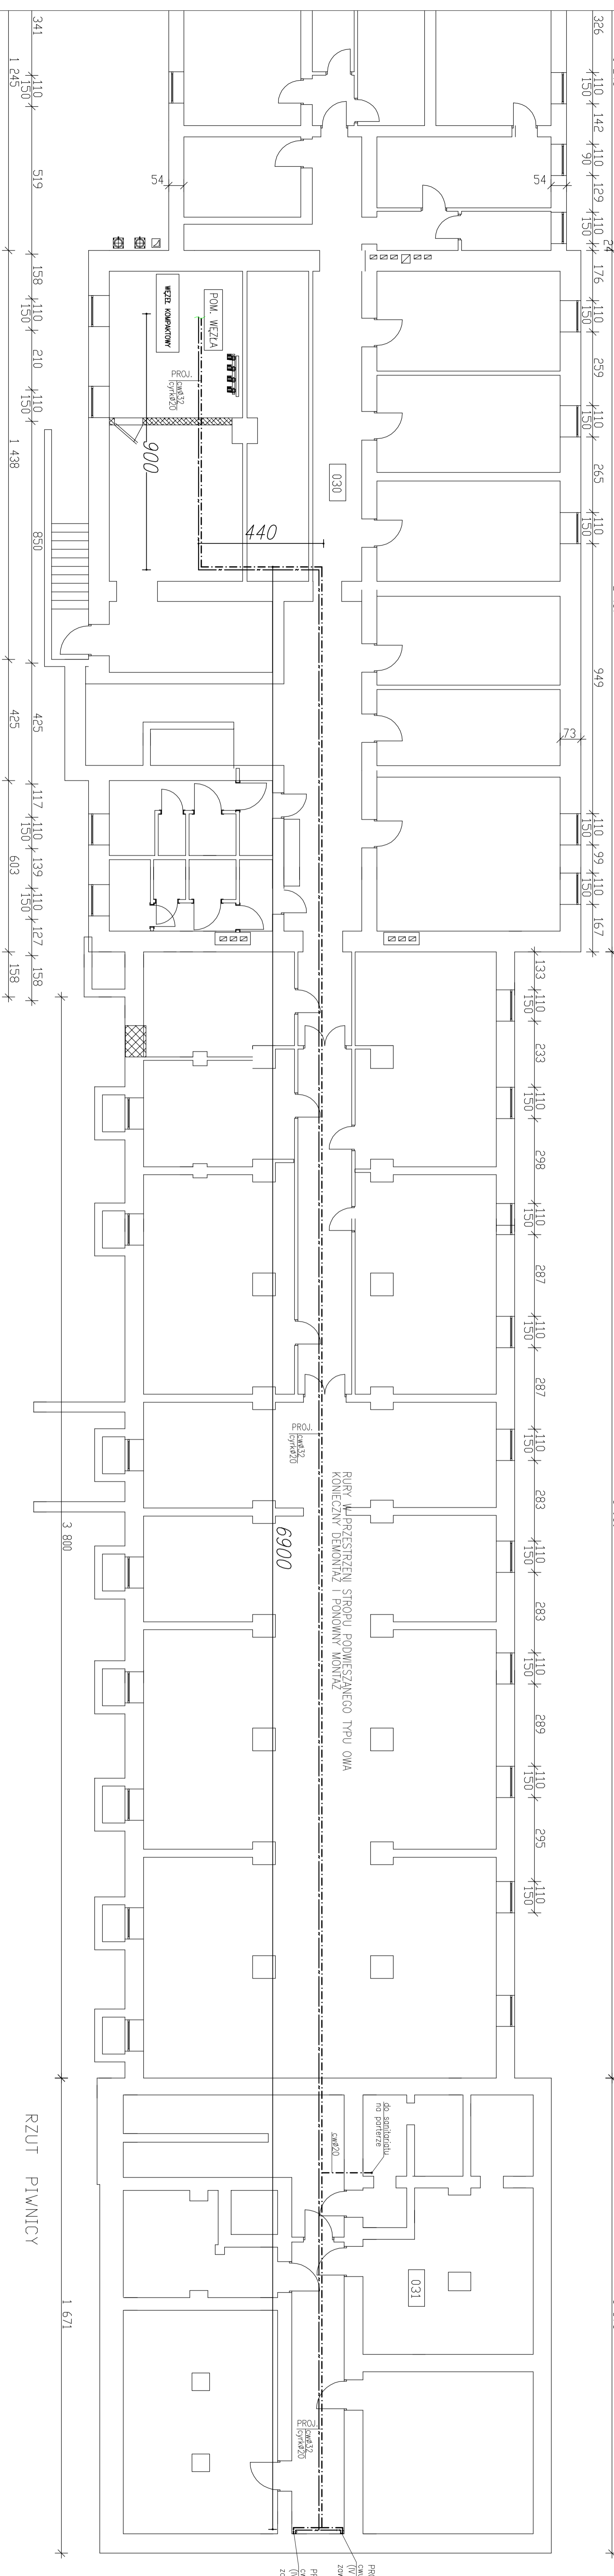

RZUT PIWNICY

<b>USŁUGI PROJEKTOWE Wojciech Janikowicz</b>		<b>Zakaznik:</b>	
ul. Żelazna 10, 63-400 Opatów		Poznań ul. Jaczkowskiego 18	
Inwestor: Powiat Poznański ul. Jaczkowskiego 18 Poznań		Faza: Rozw. instalacyjne - Podłączenie czuwytrk z węzła ciepłotego do segmentu "D"	
Projektant: mgr inż. Wojciech Janikowicz W070278/PW/VS/10/01 06.2010		Adres obiektu: Poznań ul. Jaczkowskiego 18	
Data: 06.2010		Skala: 1:100	
Nr rys.: 15		Nr rys.: 15	