


SEGMENT "A"
BEZ WYMIANY POSADZKI OPRÓCZ KLATKI
SCHODOWEJ "A" - RYSUNEK A6
UKŁAD SUFITÓW WG RYSUNKU A8

SEGMENT "B"
BEZ WYMIANY POSADZKI
UKŁAD SUFITÓW WG RYSUNKU A8

SEGMENT "D"
BEZ WYMIANY POSADZKI
UKŁAD SUFITÓW WG RYSUNKU A8

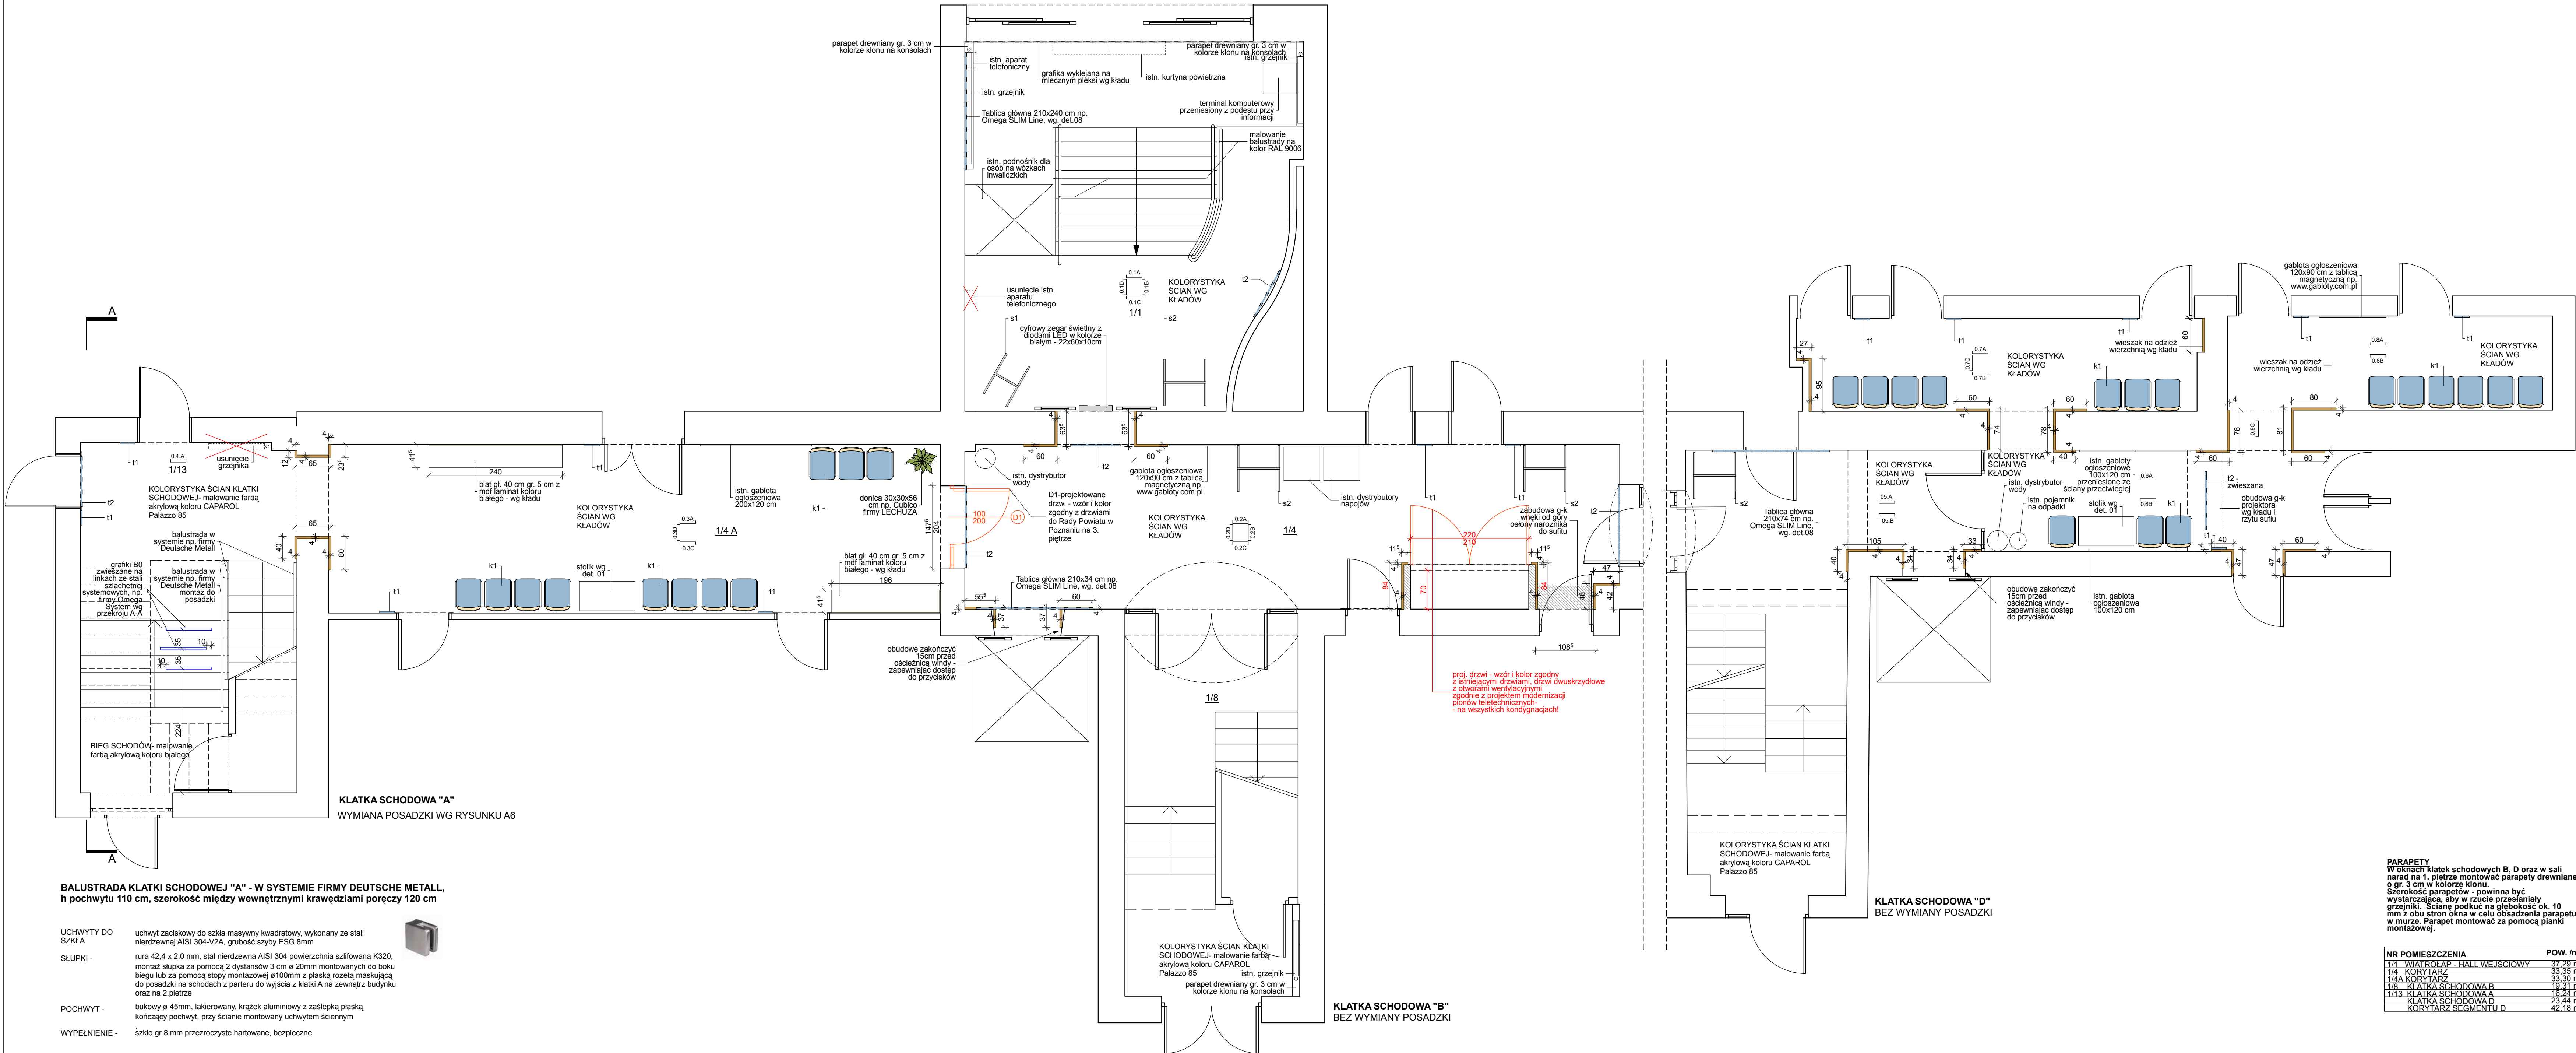

- LEGENDA:
- s1 stojak reklamowy na ulotki 3xA3, konstrukcja z profili aluminiowych, anodowanych - kolor srebrny mat, polki wykonane z pleksi przezroczystej, tablica z wyklejonym logo Powiatu Poznańskiego np. ECO Line firmy OMEGA, 1 szt.
 - s2 stojak z tablicą informacyjną 100x70 cm oraz z kieszenią na ulotki, konstrukcja z profili aluminiowych, anodowanych - kolor srebrny mat, polka wykonana z pleksi przezroczystej np. ECO Line firmy OMEGA, 3 szt.
 - k1 krzesło konferencyjne z możliwością składowania bez podkoleńników, np. firmy STAG z serii PLIO siedziska z obiciem w kolorze RN206, okleina klonowa, nogi aluminiowe, 23 szt.
 - t1 tablica przydrzwiowa wg det. 06
 - t2 tablica informacyjna nad drzwiami wg det. 07
 - 0.7A oznaczenie kładów ściany danego pomieszczenia
 - 0.7C
 - Panele z płyt gipsowo-włókowych z okleiną w kolorze klonu firmy GUSTAFS lub MULTI-PANEL, montowane wg systemu CAPAX z fugą 10 mm w kolorze klonu, lico obudowy 40 mm od płaszczyzny ściany, montowane nad listwą cokolową - 75 mm nad posadzką

AKTUALIZACJA: 22.02.2012

UWAGI
Pęknięcia na ścianach w segmencie "D"
renowacja z tynku z włókna szklanego (filizalina).
Lokalizacja istniejących, a nie ujętych w projekcie
piktogramów ewakuacyjnych, gniazd
elektrycznych, włączników oświetlenia, paneli
kontroli dostępu i in. urządzeń montowanych na
ścianie nie ulega zmianie.
Piktogramy do toalet ze stali nierdzewnej np.
TUPAL.
Gniazda, włączniki i ramki Sistena Life firmy
LEGRAND kolor aluminium.
Wymiary sprawdź na budowie.
Wszystkie materiały wykonania wnętrza łącznie
z podkonstrukcją drewnianą należy zabezpieczyć
przeciwogniowo do klasy min. trudno-zapalnej.

front architects
61-695 Poznań, ul. Lechicka 59 tel./61 822 67 81
biuro@frontarchitects.pl

TEMAT : OPRACOWANIE DOKUMENTACJI
PROJEKTOWO-KONSTRUKCYJNEJ REMONTU
KORYTARZY I KLATKI SCHODOWEJ W
BUDYNKU STAROSTWA POWIATOWEGO W
POZNANIU UL. JACKOWSKIEGO 18
INWESTOR : Starostwo Powiatowe
60-503 Poznań
ul. Jackowskiego 18

BRANŻA : ARCHITEKTURA
RODZAJ OPRACOWANIA : PROJEKT BUDOWLANO-
WYKONAWCZY
PRZEDMIOT : ARANŻACJA
PARTER

PROJEKTOWAŁ : PODPIS :
mgr inż. arch. Wojciech Krawczyk
upr. proj. 7131/39/P/2003 WDIA WP-0488
mgr inż. arch. Marcin Sakson
upr. proj. 7131/3/P/2004 WDIA WP-0511
mgr inż. arch. Paweł Kobryński

OPRACOWANIE :
mgr inż. arch. Arkadiusz Tomaszczyk
DATA : czerwiec 2011
SKALA : 1: 50

LEGENDA:

s1 stojak reklamowy na ulotki 3xA3, konstrukcja z profili aluminiowych, anodowanych - kolor srebrny mat, polki wykonane z pleksi przezroczystej - tablica z wyklejonym logo Powiatu Poznańskiego np. ECO Line firmy OMEGA, 1 szt.

s2 stojak z tablicą informacyjną 100x70 cm oraz z kieszenią na ulotki, konstrukcja z profili aluminiowych, anodowanych - kolor srebrny mat, polka wykonana z pleksi przezroczystej np. ECO Line firmy OMEGA, 1 szt.

s3 gabloty 100x205x35 cm wykonana z profili aluminiowych anodowanych, oszalona z 3 półkami regulowanymi otwierana z boku, np. firmy OMEGA, 2 szt.

k1 krzesło konferencyjne z możliwością sztaplowania bez podłokietników, np. firmy SITAG z serii PLIO siedziska z obiciem w kolorze RN206, okleina klonowa, nogi aluminiowe, 2 szt.

k2 krzesło konferencyjne z możliwością sztaplowania z podłokietnikami, np. firmy SITAG z serii PLIO siedziska z obiciem w kolorze RN207, okleina kolor olcha, nogi aluminiowe, 10 szt.

k3 stół konferencyjny z możliwością sztaplowania, np. firmy SITAG z serii PLIO 140x90, blat w okleinie olchy, nogi aluminiowe, 2 szt.

k4 fotel np. Milano Lounge firmy Brunner, sugerowany kolor tapicerki RAL 6018, 5 szt.

t1 tablica przydrzwiowa wg det. 06

t2 tablica informacyjna nad drzwiami wg det. 07

0.7A oznaczenie kładów ściany danego pomieszczenia

0.7C Panele z płyt gipsowo-włókowych np. firmy GUSTAFS lub MULTI-PANEL, montowane wg systemu CAPAX, lico obudowy 40 mm od płaszczyzny ściany, montowane nad listwą cokolową - 75 mm nad posadzką

— z okleiną w kolorze klonu, fuga 10 mm w kolorze klonu

— z okleiną w kolorze **olcha**, fuga 10 mm w kolorze aluminium

UWAGI

Pęknięcia na ścianach w segmencie "D" - renowacja z lasny z włókna szklanego (filizelina).

Lokalizacja istniejących, a nie ujętych w projekcie piktogramów ewakuacyjnych, gniazd elektrycznych, włączników oświetlenia, paneli kontroli dostępu i in. urządzeń montowanych na ścianie nie ulega zmianie.

Piktogramy do toalet ze stali nierdzewnej np. TUPAL.

Gniazda, włączniki i ramki Sistena Life firmy LEGRAND kolor aluminium.

Wymiany sprawdzić na budowie.

Wszystkie materiały wykończenia wnętrza łącznie z podkonstrukcją drewnianą należy zabezpieczyć przeciwoogniowo do klasy min. trudno-zapalnej.

front architects
61-695 Poznań, ul. Lechicka 59 tel./61/ 822 67 81
biuro@frontarchitects.pl

TEMAT: **OPRACOWANIE DOKUMENTACJI PROJEKTOWO-KONSTRUKCYJNEJ** REMONT KORYTARZY I KLATEK SCHODOWYCH W BUDYNKU STAROSTWA POWIATOWEGO W POZNANIU UL. JACKOWSKIEGO 18

INWESTOR: Starostwo Powiatowe 60-509 Poznań ul. Jackowskiego 18

BRANŻA: ARCHITEKTURA

RODZAJ OPRACOWANIA: PROJEKT BUDOWLANO-WYKONAWCZY

PRZEDMIOT: **ARANŻACJA 1. PIĘTRO**

PROJEKTOWAŁ: mgr inż. arch. Wojciech Krawczyk

mgr inż. arch. Marcin Sakson

mgr inż. arch. Marcin Sakson

mgr inż. arch. Marcin Sakson</

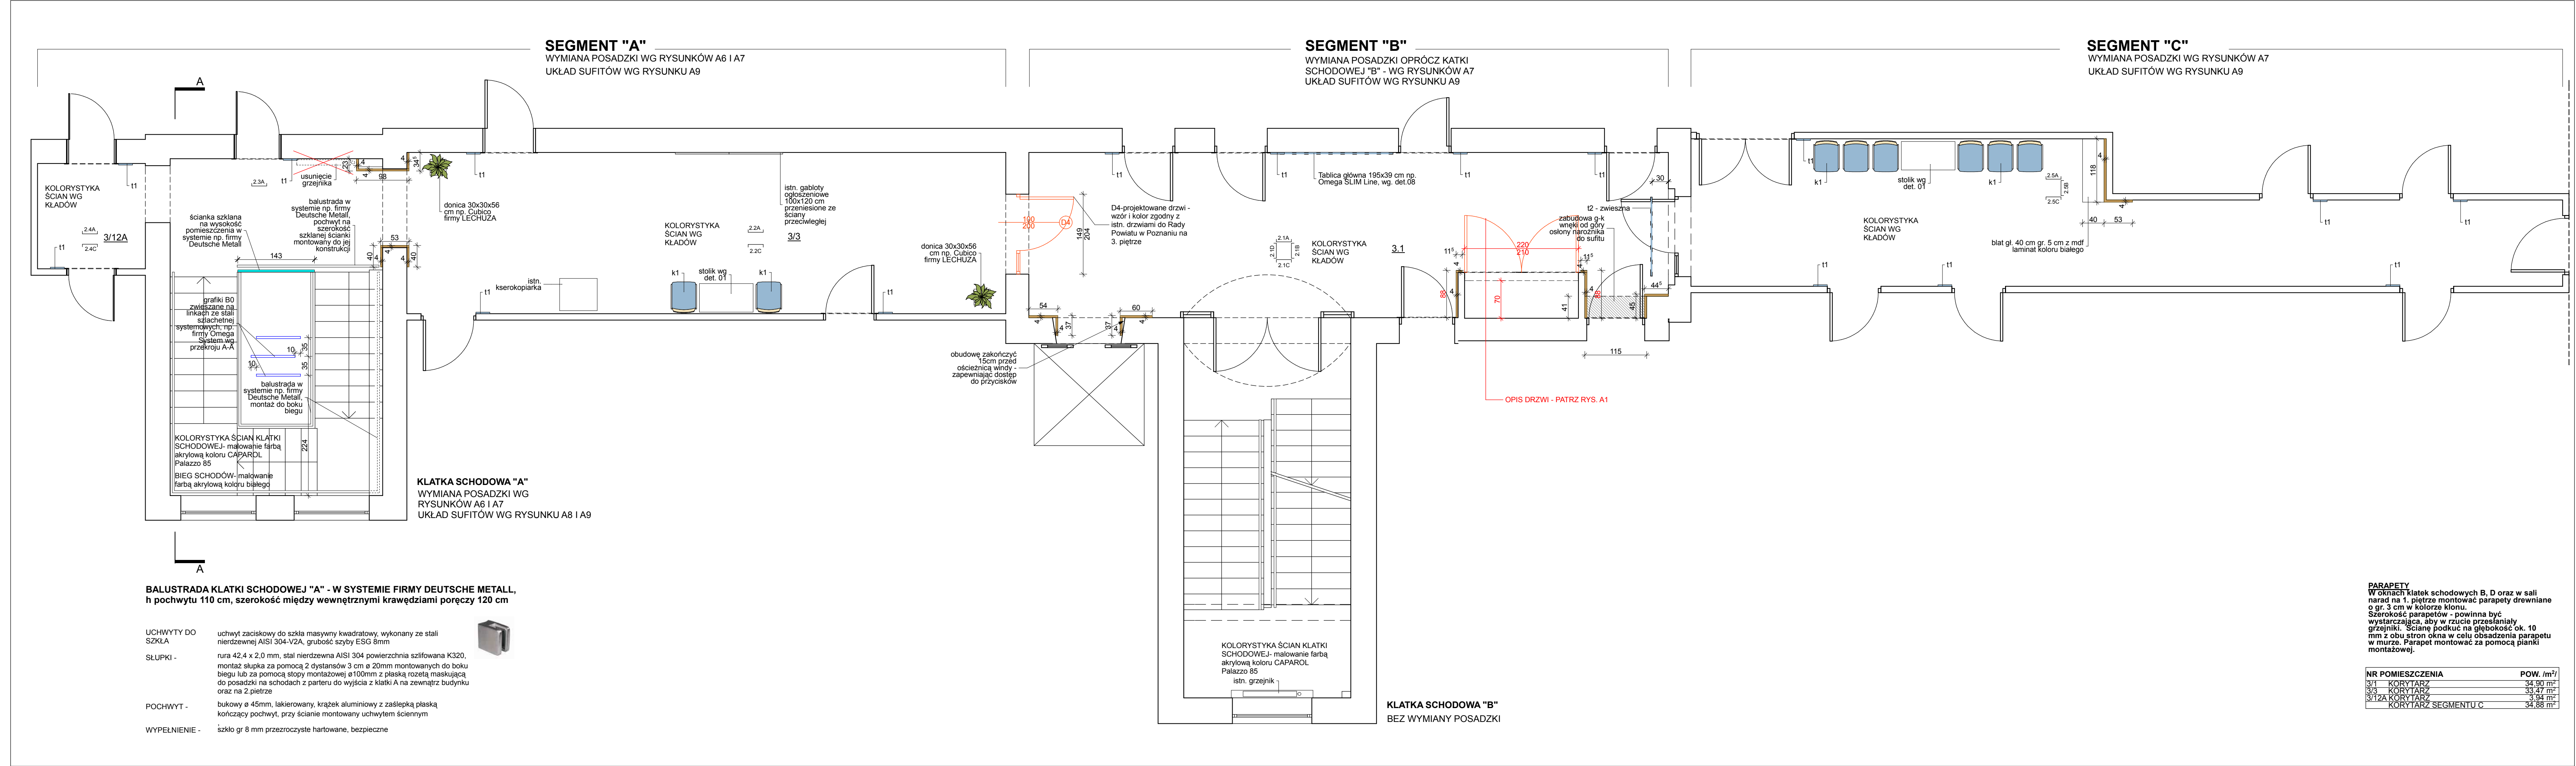

LEGENDA:

k1 krzesło konferencyjne z możliwością sztaplowania bez podkitekowników, np. firmy SITAG z serii PLIO siedziska z obiciem w kolorze RN206, okleina klonowa, nogi aluminiowe, 8 szt.

t1 tablica przydrzwiowa wg det. 06

t2 tablica informacyjna nad drzwiami wg det. 07

Panele z płyt gipsowo-włókowych z okleiną w kolorze klonu firmy GUSTAFS lub MULTI-PANEL, montowane wg systemu CAPAX z fugą 10 mm w kolorze klonu, lico obudowy 40 mm od płaszczyzny ściany, montowane nad listwą ookolową - 75 mm nad posadzką

0.7A oznaczenie kładów ściany danego pomieszczenia

0.7C

AKTUALIZACJA: 22.02.2012

UWAGI!

Peknięcia na ścianach w segmencie "D" - renowacja z taśmy z włókna szklanego (filizelina). Lokalizacja istniejących, a nie ujętych w projekcie piktogramów ewakuacyjnych, gniazd elektrycznych, włączników oświetlenia, paneli kontroli dostępu i in. urządzeń montowanych na ścianie nie ulega zmianie. Piktogramy do toalet ze stali nierdzewnej np. TUPAI.

Gniazda, włączniki i ramki Sistema Life firmy LECORAND kolor aluminium.

Wymiary sprawdzić na budowie.

Wszystkie materiały wykonania wnętrza łącznie z podkonstrukcją drewnianą należy zabezpieczyć przeciwoogniowo do klasy min. trudno-zapalnej.

front architects

61-695 Poznań, ul. Lechicka 59 tel./61/ 822 67 81
biuro@frontarchitects.pl

TEMAT: **OPRACOWANIE DOKUMENTACJI PROJEKTOWO-KONSTRUKCYJNEJ** REMONT KORYTARZY I KLATEK SCHODOWYCH W BUDYNKU STAROSTWA POWIATOWEGO W POZNANIU UL. JACKOWSKIEGO 18

INWESTOR: Starostwo Powiatowe 60-509 Poznań ul. Jackowskiego 18

BRANŻA : ARCHITEKTURA

RODZAJ OPRACOWANIA : PROJEKT BUDOWLANO-WYKONAWCZY

PRZEDMIOT: **ARANŻACJA 2. PIĘTRO**

PROJEKTOWAŁ: mgr inż. arch. Wojciech Krawczuk upr. proj. 7131/33/P/2003 WOIĄ WP-0488 mgr inż. arch. Marcin Sakson upr. proj. 7131/3/P/2004 WOIĄ WP-0511 mgr inż. arch. Paweł Kobyrński

OPRACOWANIE: mgr inż. arch. Arkadiusz Tomaszczyk

NR POMIESZCZENIA	POW. /m²
3/1 KORYTARZ	34.90 m²
3/3 KORYTARZ	33.47 m²
3/12A KORYTARZ	3.94 m²
KORYTARZ SEGMENTU C	34.88 m²

DATA: czerwiec 2011

SKALA: 1: 50

A3

BEZ WYMIANY POSADZKI
UKŁAD SUFITÓW WG RYSUNKU A9

[illegible]

k1 krzesło konferencyjne z możliwością sztaplowania bez podłokietników, np. firmy SITAG z serii PLIO siedziska z obiciem w kolorze RN206, okleina klonowa, nogi aluminiowe, 8 szt.

t2 tablica informacyjna nad drzwiami wg det. 07

UWAGI
Peknięcia na ścianach w segmencie "D" - renowacja z taśmy z włókna szklanego (flizelina). Lokalizacja istniejących, a nie ujętych w projekcie piktogramów ewakuacyjnych, gniazd elektrycznych, włazników oświetlenia, paneli kontroli dostępu i in. urządzeń montowanych na ścianie nie ulega zmianie.
Piktogramy do toalet ze stali nierdzewnej np. TUPAI.
Gniazda, włazniki i ramki Sistema Life firmy LEGRAND kolor aluminium.
Wymiary sprawdzić na budowie.
Wszystkie materiały wykończenia wnętrza łącznie z podkonstrukcją drewnianą należy zabezpieczyć przeciwognio do klasy min. trudno-zapalnej.

61-695 Poznań, ul. Lechicka 59 tel./61/ 822 67 81
biuro@frontarchitects.pl

TEMAT	OPRACOWANIE DOKUMENTACJI PROJEKTOWO-KOSZTORYSOWEJ REMONT KORYTARZY I KŁATEK SCHODOWYCH W BUDYNKU STAROSTWA POWIATOWEGO W POZNANIU UL. JACKOWSKIEGO 18
-------	---

INWESTOR	Starostwo Powiatowe 60-509 Poznań ul. Jackowskiego 18
----------	---

BRANŽA :	ARCHITEKTURA
----------	--------------

RODZAJ OPRACOWANIA :	PROJEKT BUDOWLANO-WYKONAWCZY
----------------------	------------------------------

PRZEDMIOT

ARANŻACJA 2. PIĘTRO

PROJEKTOWAŁ	
-------------	--

mgr inż. arch. Wojciech Krawczuk
upr. proj. 7131/39/P/2003 WOIA WP-0488
mgr inż. arch. Marcin Sakson
upr. proj. 7131/3/P/2004 WOIA WP-0511
mgr inż. arch. Paweł Kobryński

OPRACOWANIE:
mgr inż. arch. Arkadiusz Tomaszczyk

	DATA
--	------

czerwiec 2011

SKALA

1: 50

PARAPETY
W oknach klatek schodowych B, D oraz w sali narad na 1. piętrze montować parapety drewniane o gr. 3 cm w kolorze klonu.
Szerokość parapetów - powinna być wystarczająca, aby w rzucie przesłaniały grzejniki. Ścianę podkuć na głębokość ok. 10 mm z obu stron okna w celu obsadzenia parapetu w murze. Parapet montować za pomocą pianki montażowej.

NR POMIESZCZENIA	POW. /m²/
KORYTARZ SEGMENTU D	19,60 m ²

SEGMENT "A"

WYMIANA POSADZKI WG RYSUNKÓW A7
UKŁAD SUFITÓW WG RYSUNKU A9

SEGMENT "B"

WYMIANA POSADZKI OPRÓCZ KATKI
SCHODOWEJ "B" - WG RYSUNKÓW A7
UKŁAD SUFITÓW WG RYSUNKU A9

SEGMENT "D"

BEZ WYMIANY POSADZKI
UKŁAD SUFITÓW WG RYSUNKU A9

LEGENDA:

k1 krzesło konferencyjne z możliwością sztaplowania bez podłokietników, np. firmy SITAG z serii PLIO siedziska z obiciem w kolorze RN206, okleina klonowa, nogi aluminiowe, 8 szt.

t1 tablica przydrzwiowa wg det. 06

t2 tablica informacyjna nad drzwiami wg det. 07

Panele z płyt gipsowo-wiórowych z okleiną w kolorze klonu firmy GUSTAFS lub MULTI-PANEL, montowane wg systemu CAPAX z fugą 10 mm w kolorze klonu, lico obudowy 40 mm od płaszczyzny ściany, montowane nad listwą cokolową - 75 mm nad posadzką

0.7A oznaczenie kładów ściany danego pomieszczenia
0.7C

AKTUALIZACJA: 22.02.2012

UWAGI
Pęknięcia na ścianach w segmencie "D" - renowacja z taśmy z włókna szklanego (flizelina). Lokalizacja istniejących, a nie ujętych w projekcie piktogramów ewakuacyjnych, gniazd elektrycznych, włączników oświetlenia, paneli kontroli dostępu i in. urządzeń montowanych na ścianie nie ulega zmianie. Piktogramy do toalet ze stali nierdzewnej np. TUPAT.
Gniazda, włączniki i ramki Sistena Life firmy LEGRAND kolor aluminium.
Wymiary sprawdzić na budowie.
Wszystkie materiały wykończenia wnętrza łącznie z podkonstrukcją drewnianą należy zabezpieczyć przeciwogniowo do klasy min. trudno-zapalnej.

front architects
61-695 Poznań, ul. Lechicka 59 tel./61/ 822 67 81
biuro@frontarchitects.pl

TEMAT OPRAWIANIE DOKUMENTACJI
PROJEKTOWO-KOSZTORYSOWEJ REMONT
KORYTARZY I KLATEK SCHODOWYCH W
BUDYNKU STAROSTWA POWIATOWEGO W
POZNANIU UL. JACKOWSKIEGO 18

INWESTOR Starostwo Powiatowe
60-509 Poznań
ul. Jackowskiego 18

BRANŻA : ARCHITEKTURA

RODZAJ OPRACOWANIA : PROJEKT BUDOWLANO-
WYKONAWCZY

PRZEDMIOT

ARANŻACJA
3 PIĘTRO

PROJEKTOWAŁ PODPIS

mgr inż. arch. Wojciech Krawczuk
upr. proj. 7131/39/P/2003 WOIA WP-0488
mgr inż. arch. Marcin Sakson
upr. proj. 7131/3/P/2004 WOIA WP-0511
mgr inż. arch. Paweł Kobryński


OPRACOWANIE:
mgr inż. arch. Arkadiusz Tomaszczyk

DATA czerwiec 2011


SKALA 1: 50

A5


PARTER

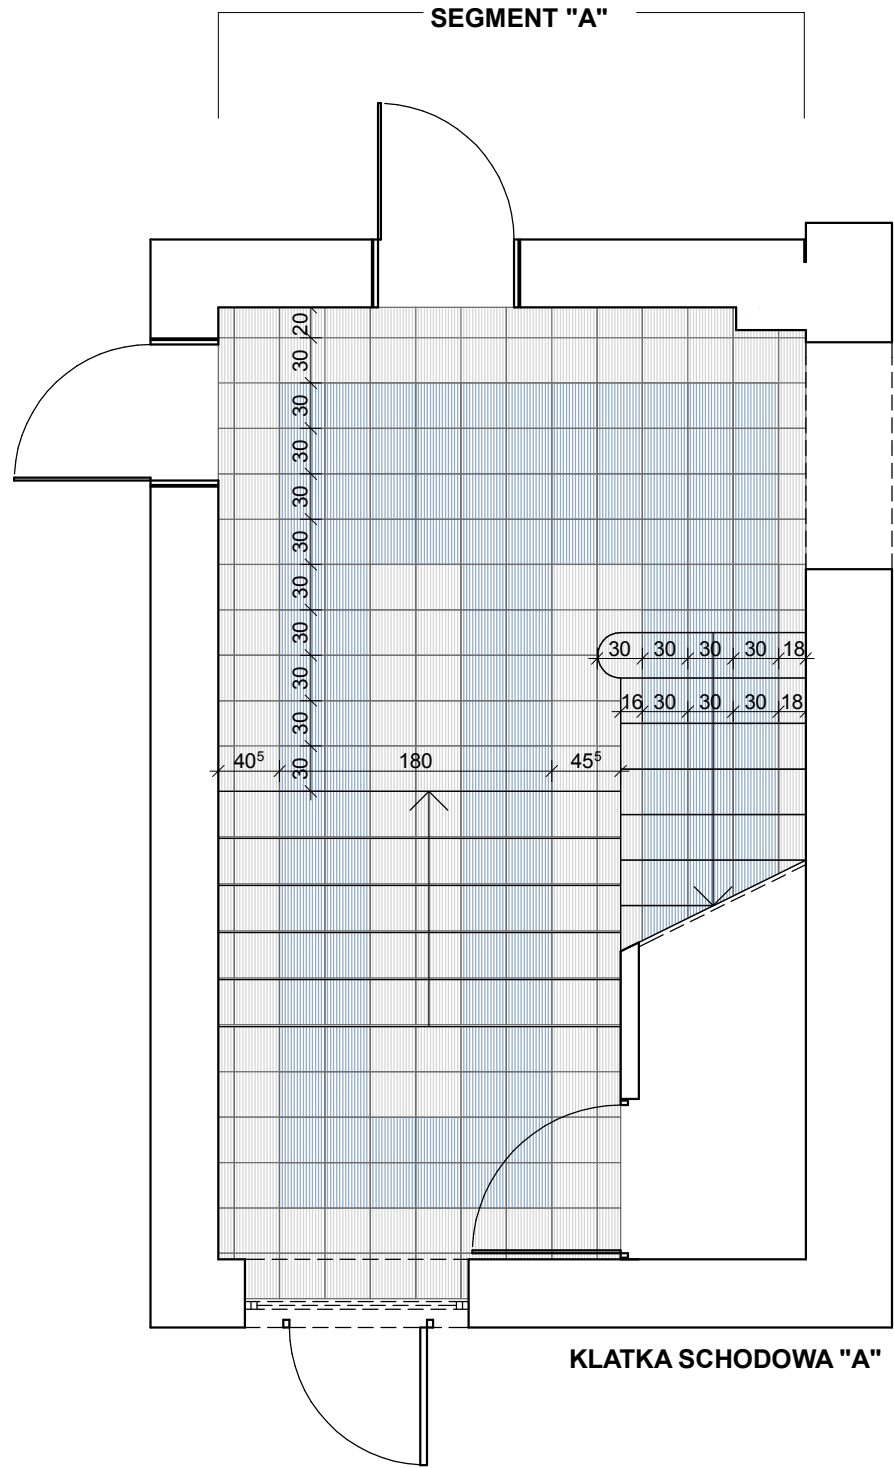

1. PIĘTRO

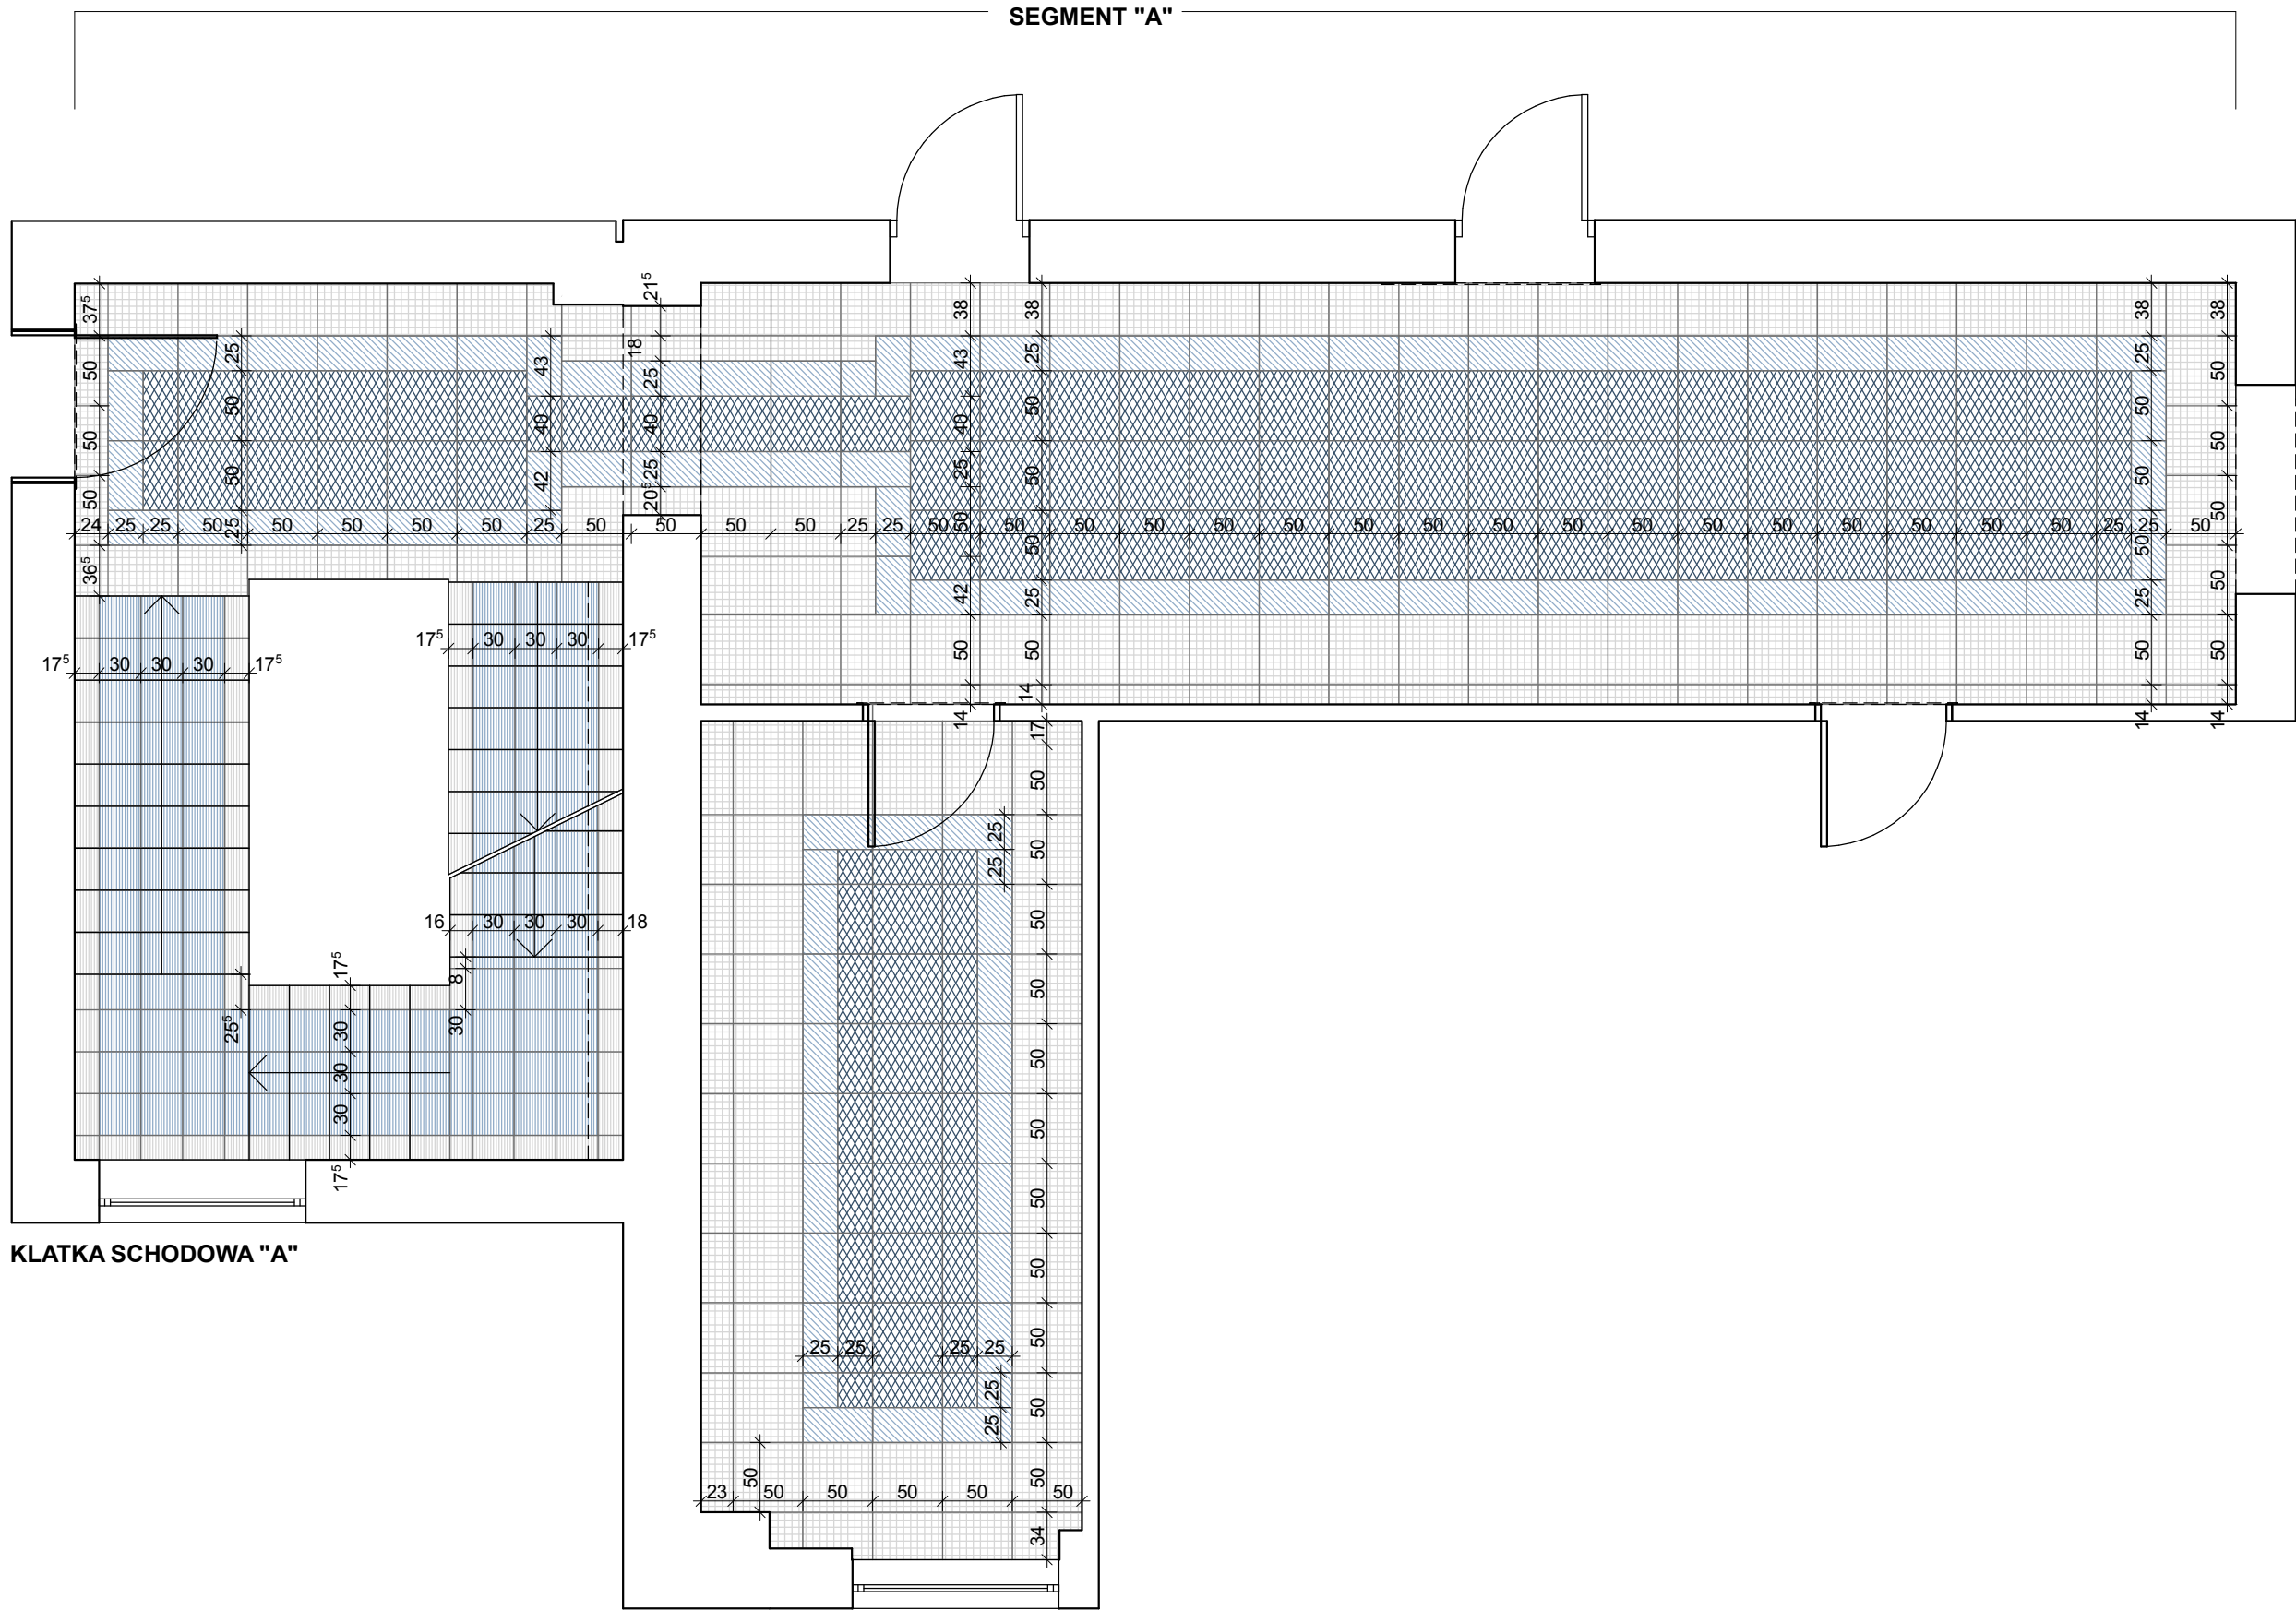

2. PIĘTRO

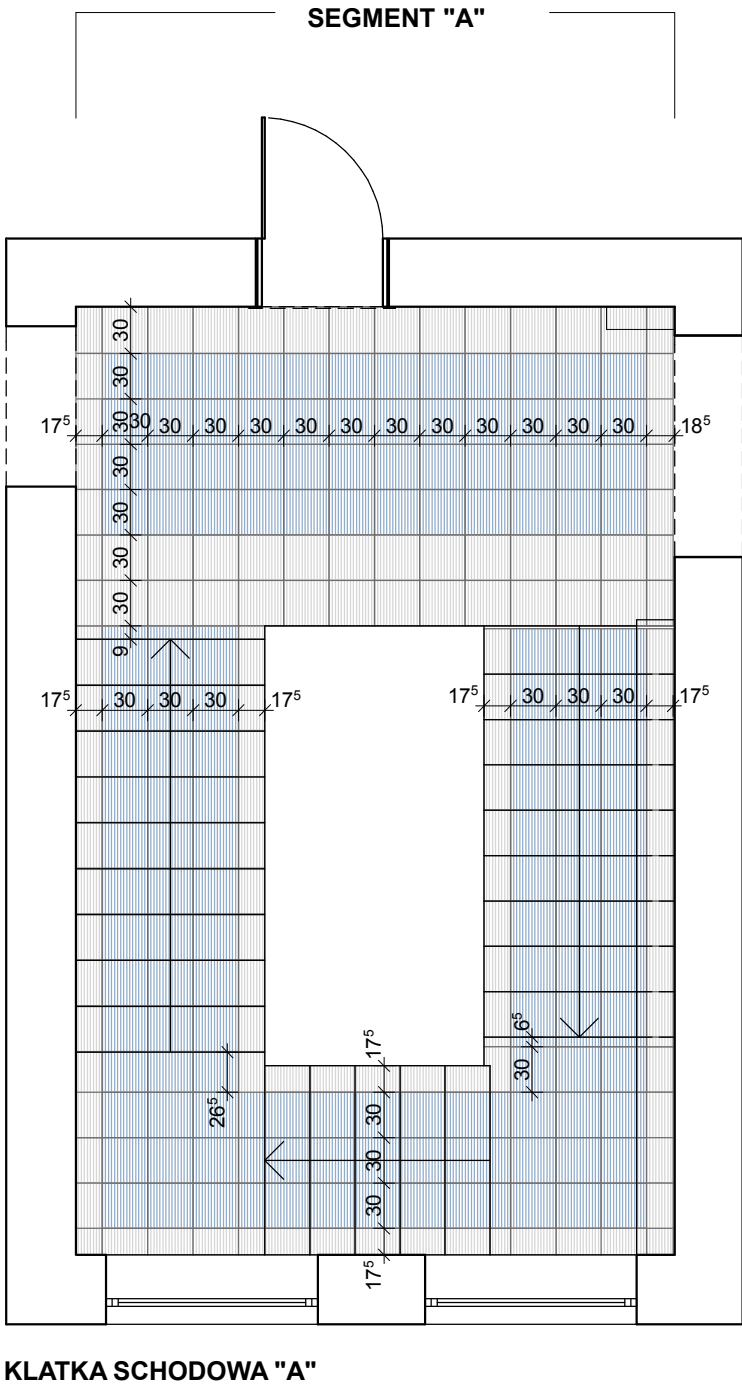

LEGENDA:

- Wykładzina płytki 50x50 cm np. DessoTEMPRA 8813
- Wykładzina płytki 50x50 cm np. DessoTEMPRA 8522
- Wykładzina płytki 50x50 cm np. DessoTEMPRA 8801
- Płytki gresowe 30x30 cm np. Opoczno Hyperion H8 niebieski
- Płytki gresowe 30x30 cm np. Opoczno Hyperion H9 szary naturalny
- Pionowe ścianki stopni obłożone płytkami w kolorze odpowiednim do stopnicy (aby tworzyły ciągłe pasy)


AKTUALIZACJA: 22.02.2012

UWAGI

Listwa cokołowa z płyty laminowanej w kolorze ZOOM F509 - aluminium, h=7,5 cm
Wymiary sprawdzić na budowie.
Wszystkie materiały wykończenia wnętrza łącznie z podkonstrukcją drewnianą należy zabezpieczyć przeciwogniowo do klasy min. trudno-zapalnej.


front architects 61-695 Poznań, ul. Lechicka 59 tel./61/ 822 67 81 biuro@frontarchitects.pl	
TEMAT	OPRACOWANIE DOKUMENTACJI PROJEKTOWO-KOSZTORYSOWEJ REMONT KORYTARZY I KŁATEK SCHODOWYCH W BUDYNKU STAROSTWA POWIATOWEGO W POZNANIU UL. JACKOWSKIEGO 18
INWESTOR	Starostwo Powiatowe 60-509 Poznań ul. Jackowskiego 18
BRANŻA :	ARCHITEKTURA
RODZAJ OPRACOWANIA :	PROJEKT BUDOWLANO-WYKONAWCZY
PRZEDMIOT	UKŁAD POSADZEK KŁATKA SCHODOWA "A" KORYTARZ ZARZĄDU I SAŁA NARAD NA 1. PIĘTRZE
PROJEKTOWAŁ	mgr inż. arch. Wojciech Krawczuk mgr inż. arch. Marcin Sakson mgr inż. arch. Paweł Kobryński
OPRACOWANIE:	mgr inż. arch. Arkadiusz Tomaszczyk
DATA	czerwiec 2011
SKALA	1: 50

A6

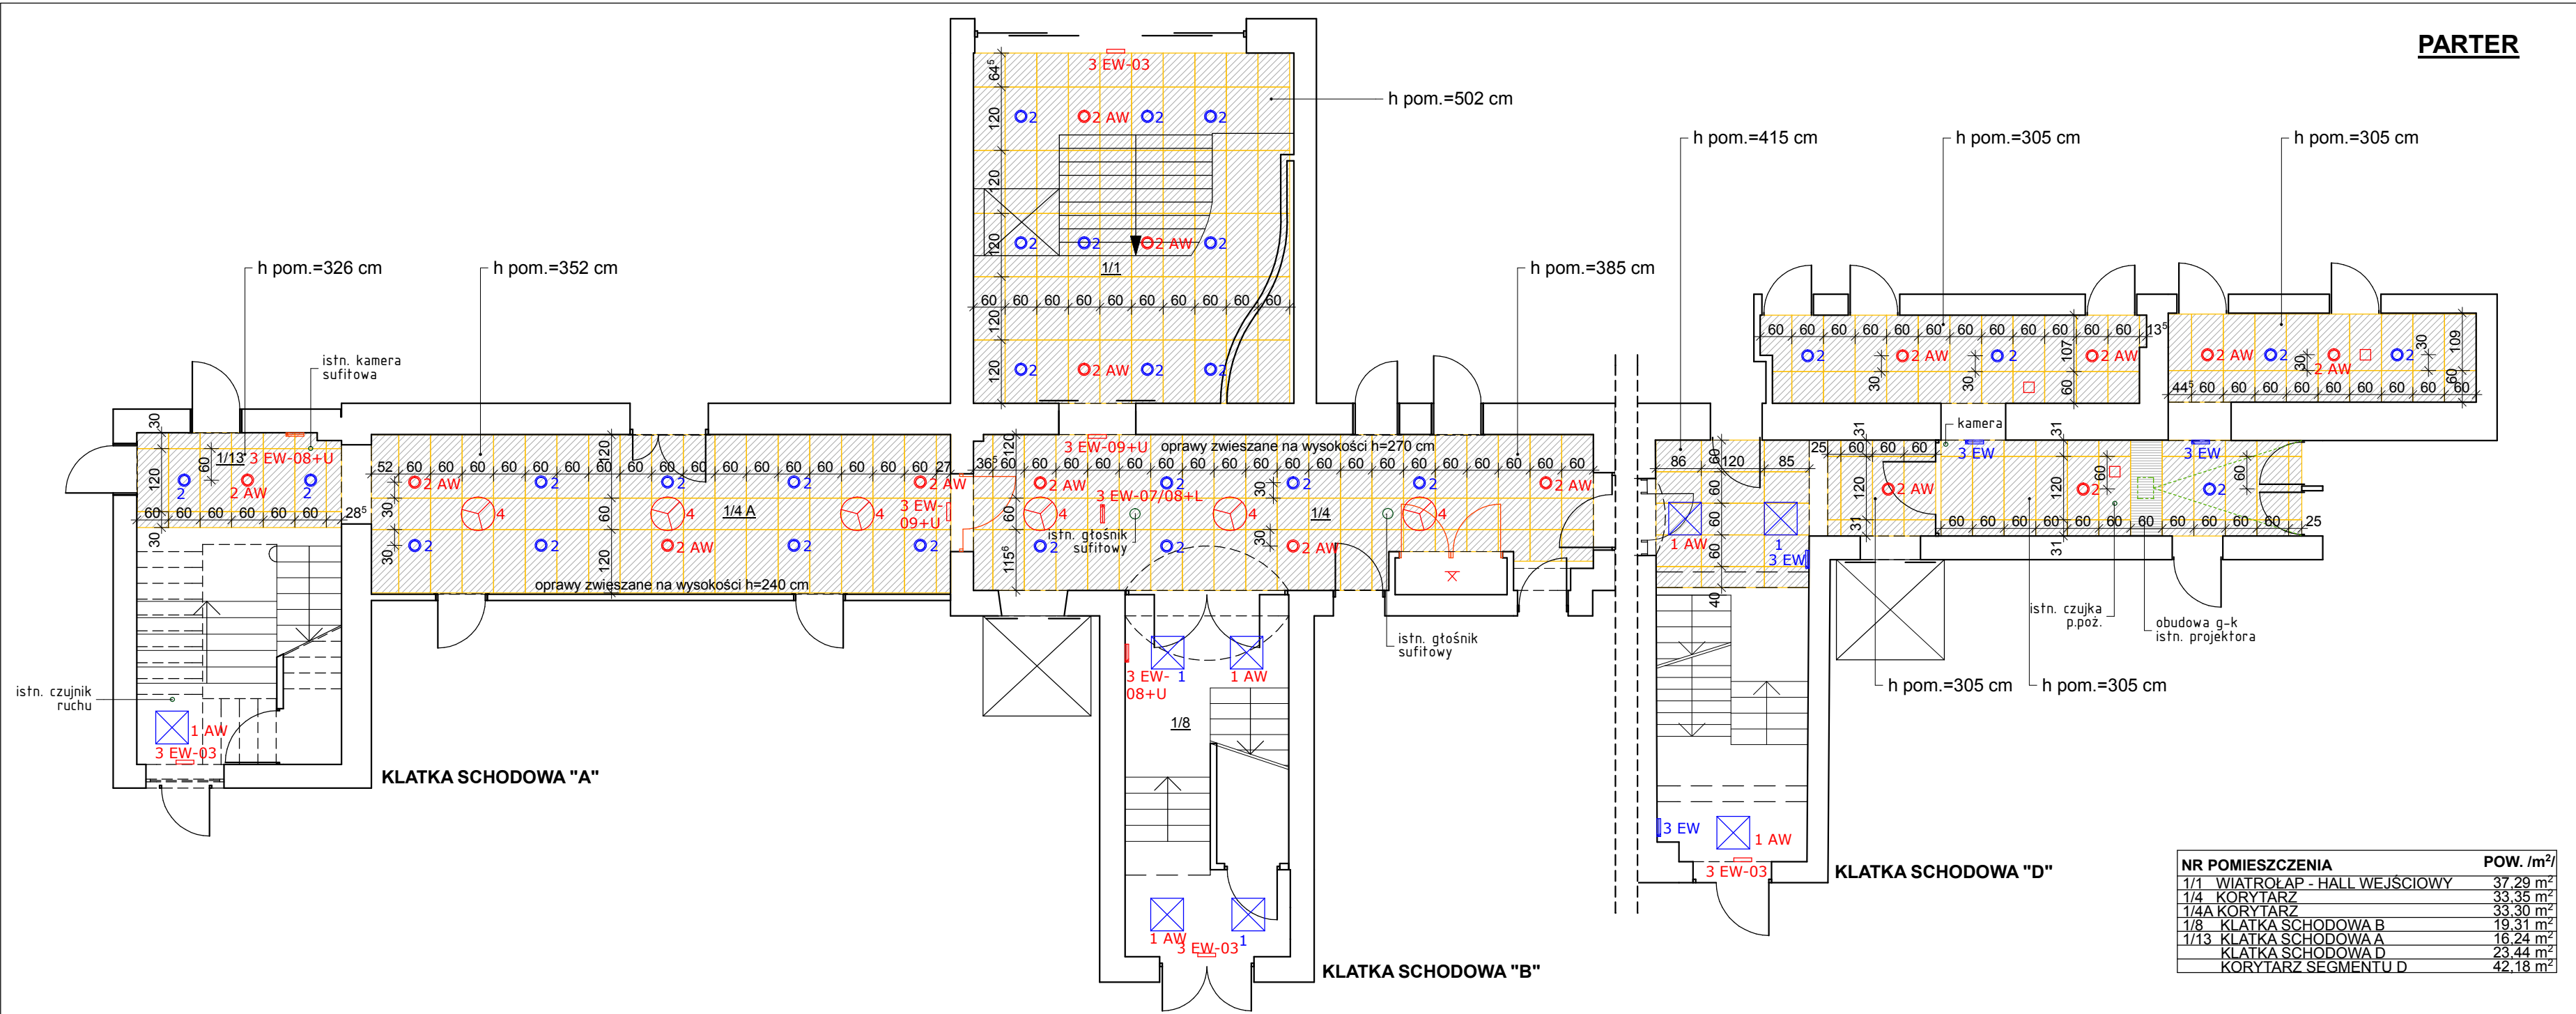

PARTER

NR POMIESZCZENIA	POW. /m²/
1/1 WIATROŁAP - HALL WEJŚCIOWY	37,29 m²
1/4 KORYTARZ	33,35 m²
1/4A KORYTARZ	33,30 m²
1/8 KLATKA SCHODOWA B	19,31 m²
1/13 KLATKA SCHODOWA A	16,24 m²
KLATKA SCHODOWA D	23,44 m²
KORYTARZ SEGMENTU D	42,18 m²

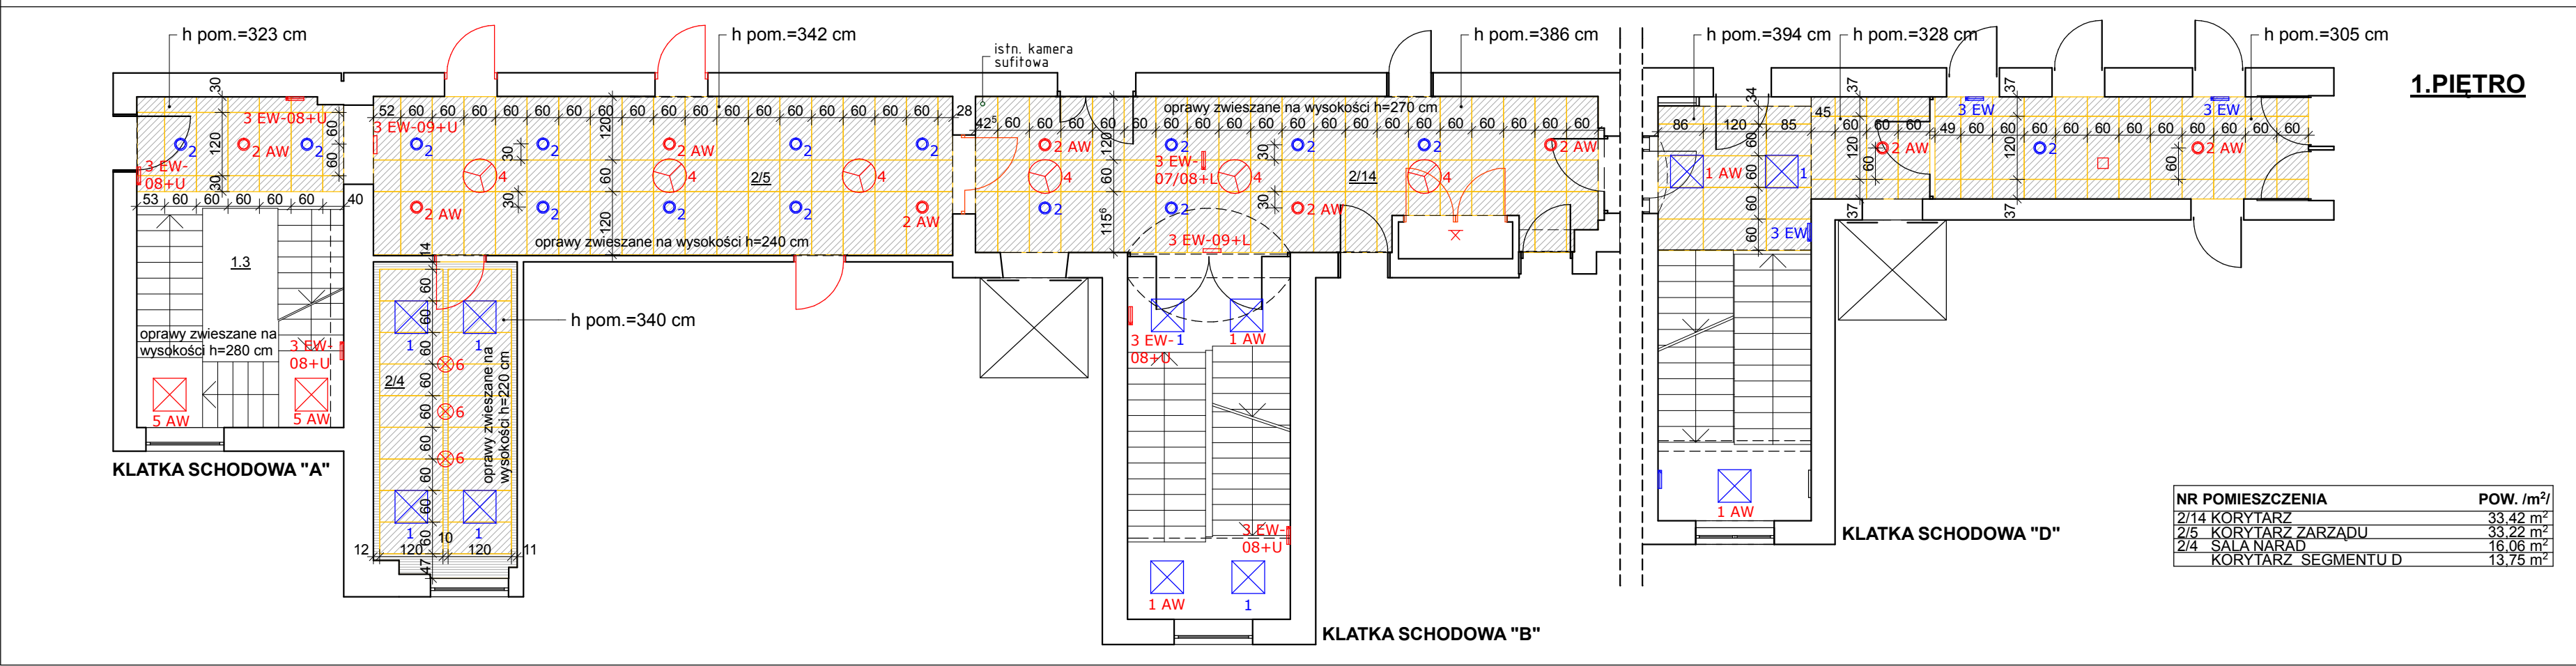

1.PIĘTRO

NR POMIESZCZENIA	POW. /m²/
2/14 KORYTARZ	33,42 m²
2/5 KORYTARZ ZARZĄDU	33,22 m²
2/4 SALA NARAD	16,06 m²
KORYTARZ SEGMENTU D	13,79 m²

AKTUALIZACJA: 22.02.2012

LEGENDA:

- sufit podwieszony modułowy 60x60cm oraz 60x120 cm demontowalny, np. Rockfon Pacific krawędź E
- sufit podwieszony monolityczny, np. Rockfon Mono
- istniejący czujnik ppoż/kamera sufitowa
- kratka wentylacyjna 20x20 cm biała
- projektowane drzwi

OPRAWY ISTNIEJĄCE

- O2 istniejąca oprawa oświetleniowa do wbudowania typu downlight
- 1 istniejąca oprawa oświetleniowa 60x60 cm nasufitowa/ do wbudowania
- 1 AW istniejąca oprawa oświetleniowa 60x60 cm nasufitowa/ do wbudowania 4x18W, którą należy wyposażyć w moduł awaryjny
- 3 EW istniejąca oprawa ewakuacyjna

OPRAWY PROJEKTOWANE

- O2 oprawa do wbudowania typu downlight 2x13W
- O2AW oprawa do wbudowania typu downlight 2x13W z modulem awaryjnym
- ewakuacyjne APOLLO P 2W/22xLED
- 3 EW-03 jednostronna dwustronna
- 3 EW-07/08 jednostronna
- 3 EW-09 jednostronna
- 3 EW-....+L oprawa zwieszana na linkach
- 3 EW-....+U oprawa z uchwytem ściennym
- 4 oprawa zwieszana: ONDARIA 4x24W + 2x24W firmy ZUMTOBEL
- 5AW oprawa zwieszana: UX-CLASSIC ASN.NC LA T8 4x18W z modulem awaryjnym
- 6 oprawa zwieszana: POLARIS 2x26W
- x oprawa ścienna 1x60W

UWAGI

Moduł sufitu pod oprawę zwieszaną wzmocniony płytą OSB.

Wymiary sprawdzić na budowie.

Wszystkie materiały wykończenia wnętrza łącznie z podkonstrukcją drewnianą należy zabezpieczyć przeciwogniowo do klasy min. trudno-zapalnej.

front architects

61-695 Poznań, ul. Lechicka 59 tel./61/ 822 67 81
biuro@frontarchitects.pl

OBJEKT
TEMAT: OPRACOWANIE DOKUMENTACJI PROJEKTOWO-KOSZTORYSOWEJ REMONTU KORYTARZY I KLATEK SCHODOWYCH W BUDYNKU STAROSTWA POWIATOWEGO W POZNANIU UL. JACKOWSKIEGO 18

TEMAT
INWESTOR: Starostwo Powiatowe 60-509 Poznań ul. Jackowskiego 18

BRANŻA : ARCHITEKTURA

RODZAJ OPRAWOWANIA : PROJEKT BUDOWLANO-WYKONAWCZY

PRZEDMIOT
RZUT SUFITÓW
OPRAWY OŚWIELENIOWE
PARTER, 1 PIĘTRO

PROJEKTOWAŁ
mgr inż. arch. Wojciech Krawczuk
upr. proj. 7131/39/P/2003 WOIĄ WP-0488
mgr inż. arch. Marcin Sakson
upr. proj. 7131/3/P/2004 WOIĄ WP-0511
mgr inż. arch. Paweł Kobryński


OPRACOWANIE:
mgr inż. arch. Arkadiusz Tomaszczyk

DATA
czerwiec 2011



SKALA
1: 100

PODPIS
[Signature]

A8

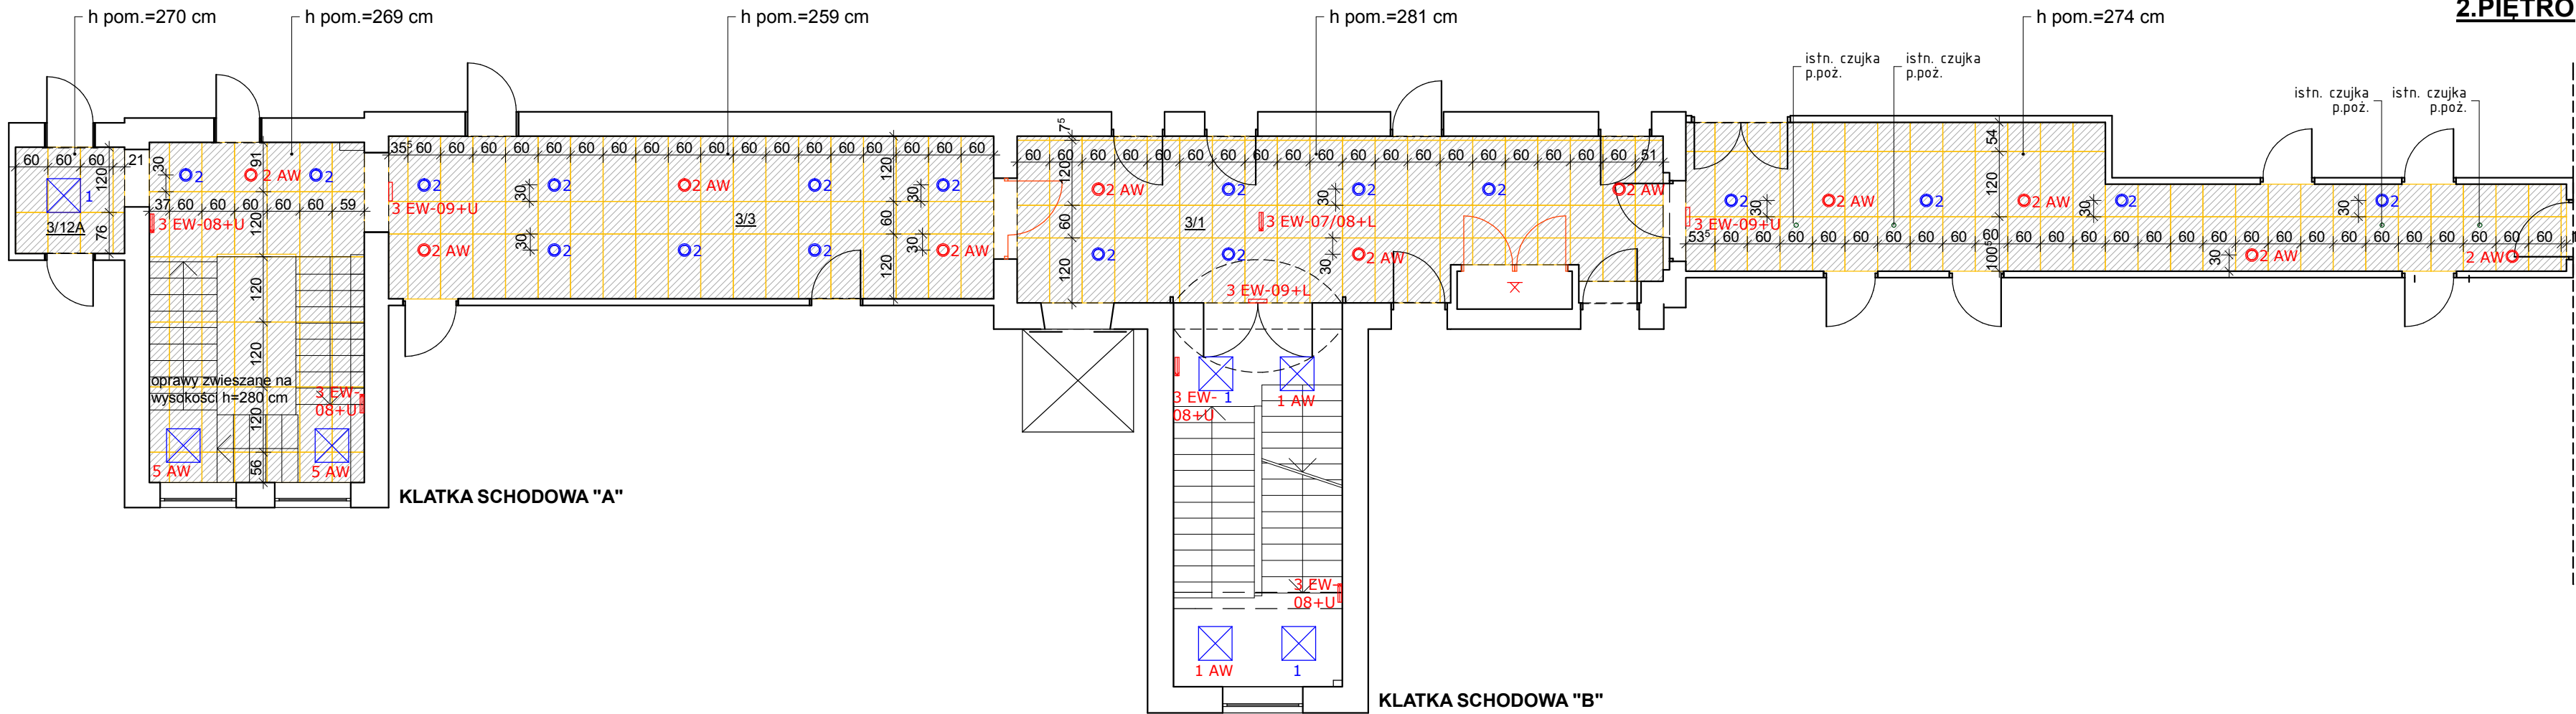

- AKTUALIZACJA: 22.02.2012**
- LEGENDA:**
- sufit podwieszony modułowy 60x60cm demontowalny, np. Rockfon Pacific krawędź E
 - panele z plexi mlecznej gr. 1 cm oparte na konstrukcji sufitu modułowego, np. ROCKFON
 - istniejący czujnik p.poż./kamera sufitowa
 - kratka wentylacyjna 20x20 cm biała
 - projektowane drzwi
- OPRAWY ISTNIEJĄCE**
- O2 istniejąca oprawa oświetleniowa do wbudowania typu downlight
 - 1 istniejąca oprawa oświetleniowa 60x60 cm nasufitowa/ do wbudowania
 - 1 AW istniejąca oprawa oświetleniowa 60x60 cm nasufitowa/ do wbudowania 4x18W, którą należy wyposażyć w moduł awaryjny
 - 3 EW istniejąca oprawa ewakuacyjna
- OPRAWY PROJEKTOWANE**
- O2 oprawa do wbudowania typu downlight 2x13W
 - O2 AW oprawa do wbudowania typu downlight 2x13W z modulem awaryjnym
 - 3 EW-03 jednostronna
 - 3 EW-07/08 dwustronna
 - 3 EW-09 jednostronna
 - 3 EW-...+L oprawa zwieszana na linkach
 - 3 EW-...+U oprawa z uchwytem ściennym
 - 4 oprawa zwieszana: ONDARIA 4x24W + 2x24W firmy ZUMTOBEL
 - 5 AW oprawa zwieszana: UX-CLASSIC ASN.NC LA T8 4x18W z modulem awaryjnym
 - 6 oprawa zwieszana: POLARIS 2x26W
 - X oprawa ścienna 1x60W

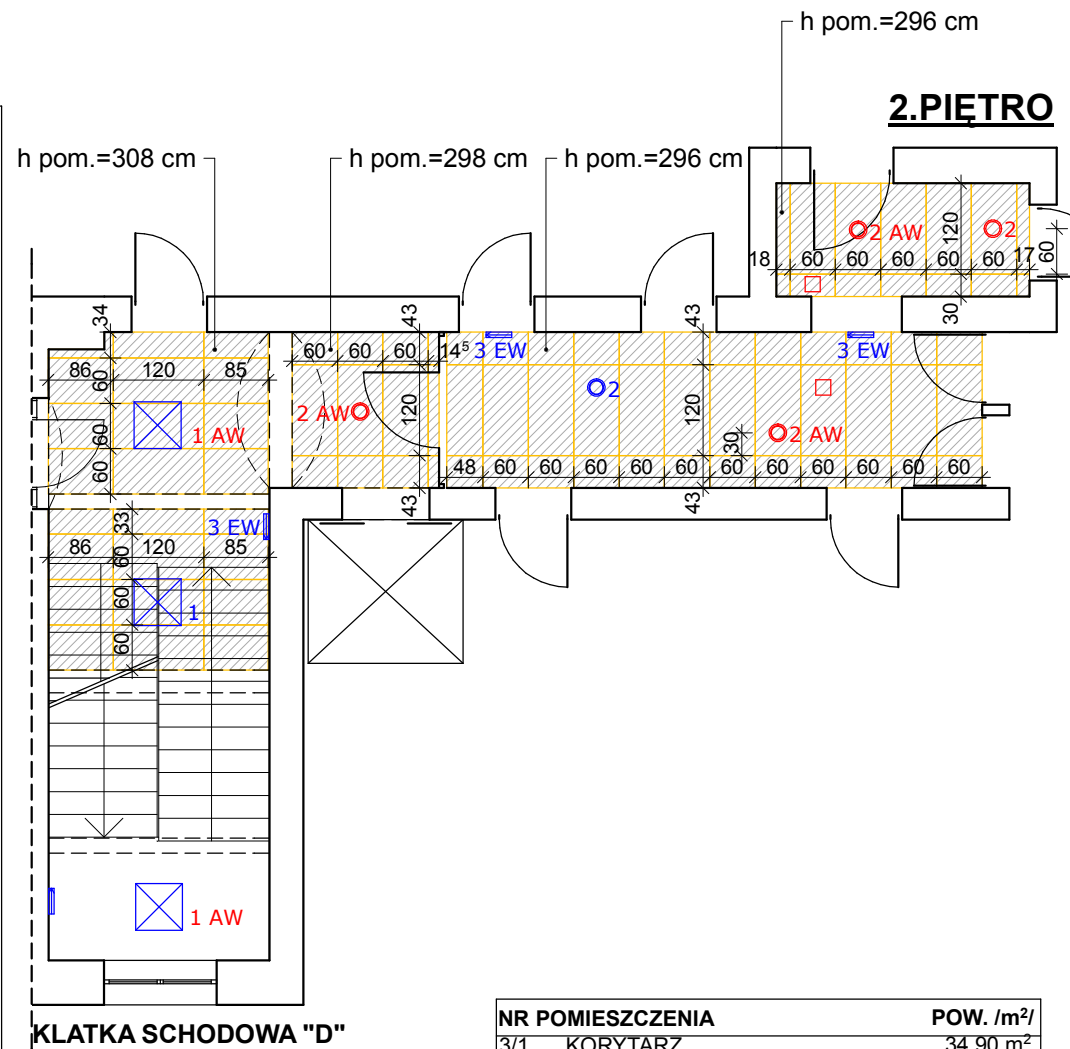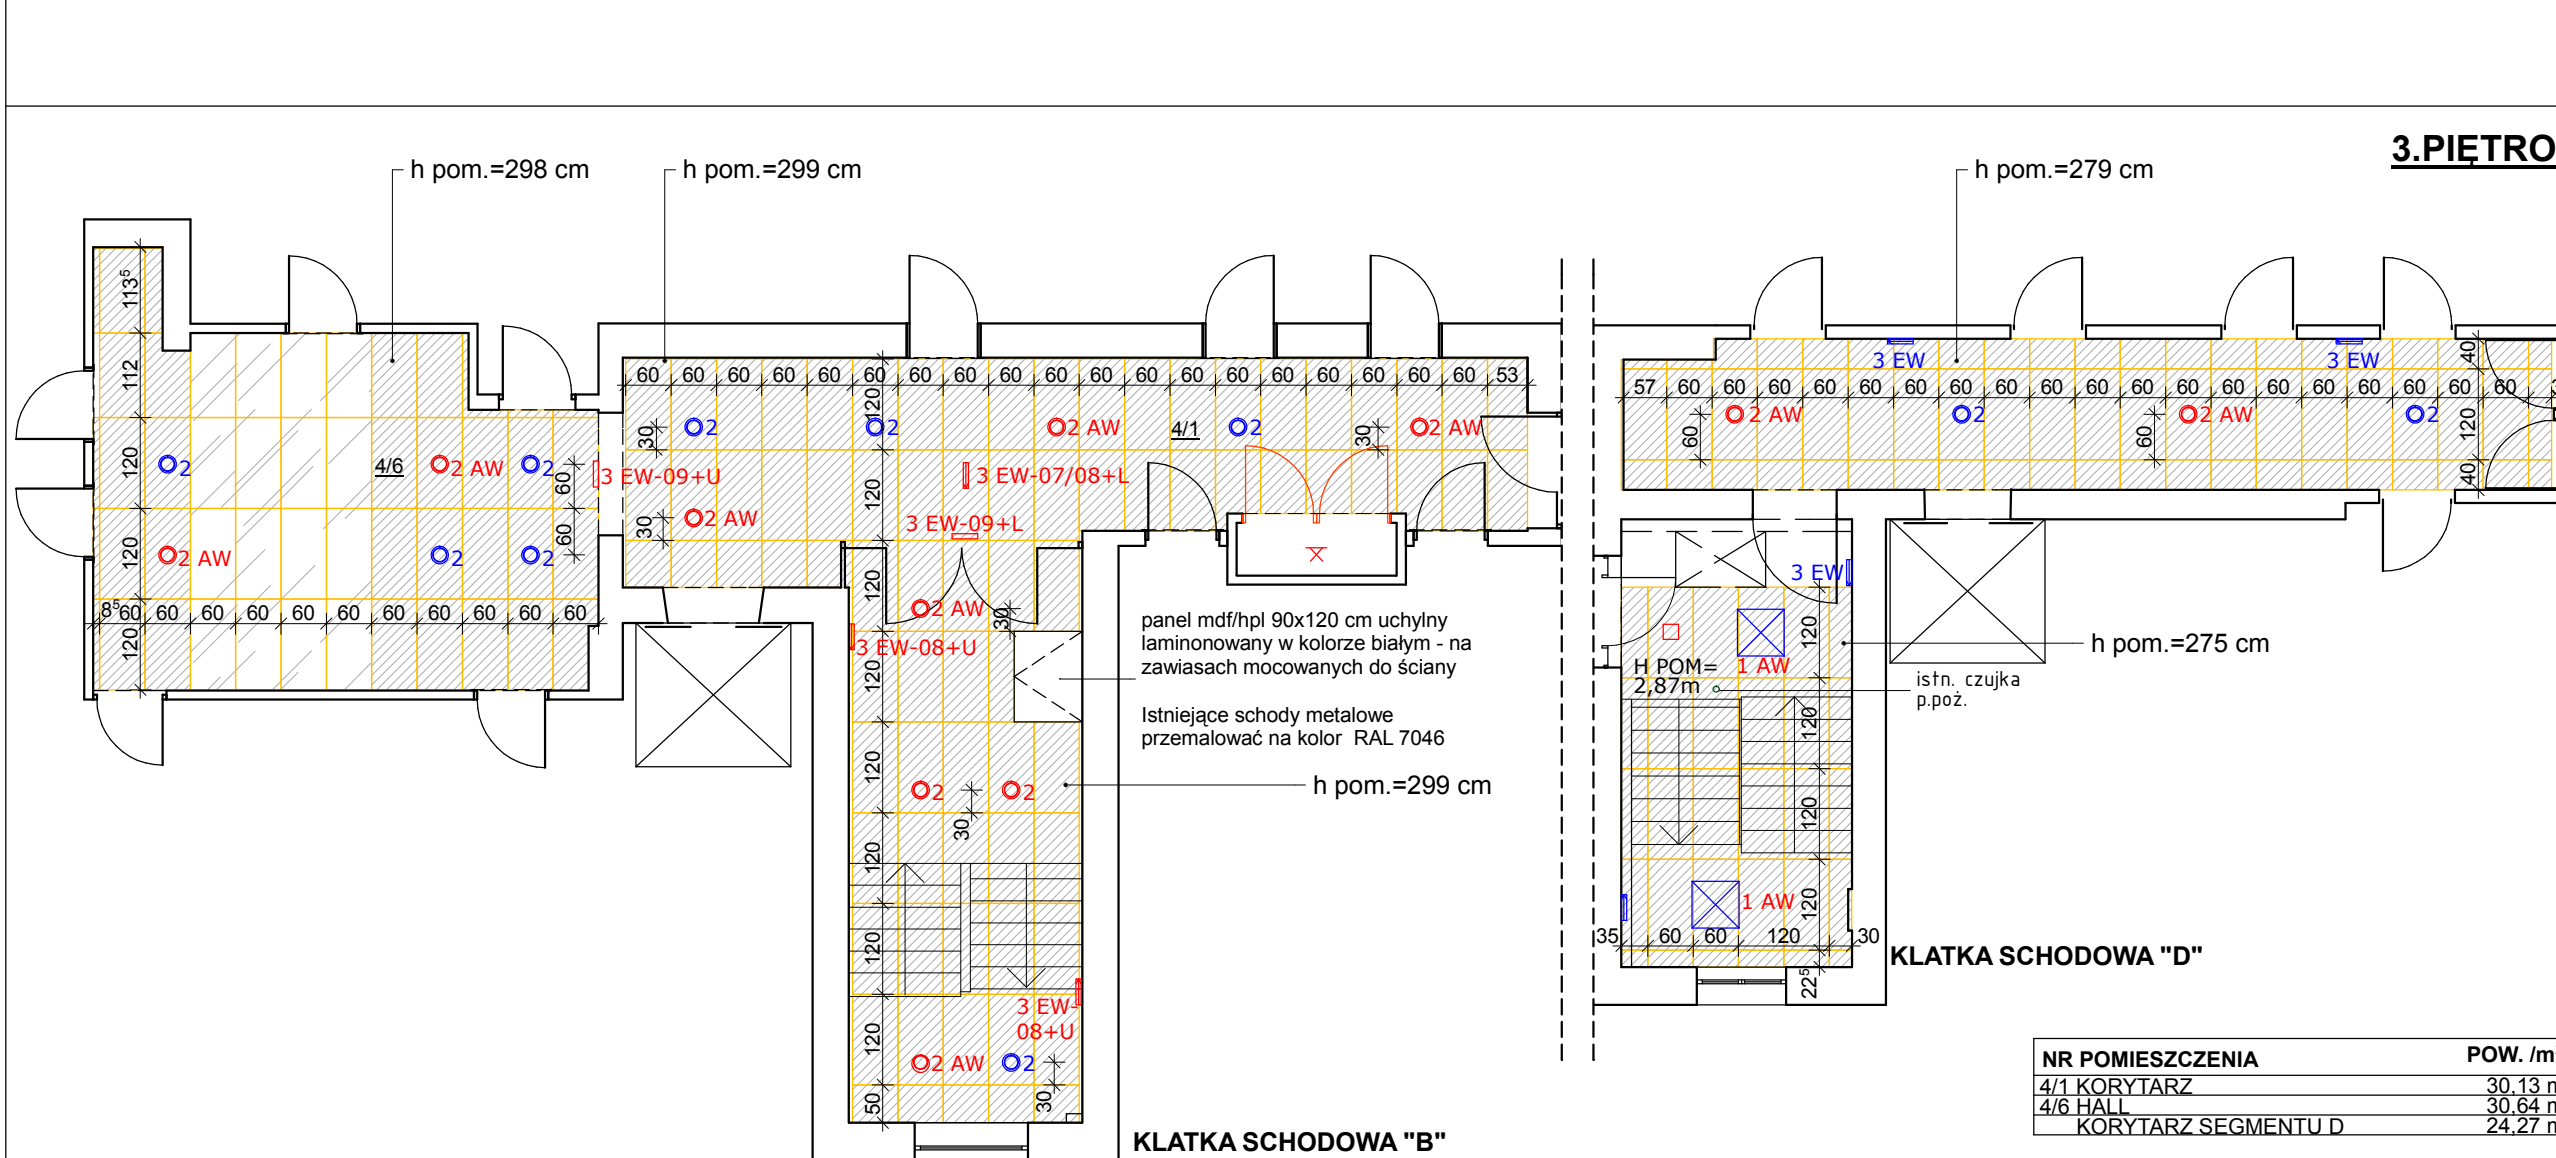

NR POMIESZCZENIA		POW. /m²
3/1	KORYTARZ	34.90 m²
3/3	KORYTARZ	33.47 m²
3/12A	KORYTARZ	3.94 m²
KORYTARZ SEGMENTU C		34.88 m²
KORYTARZ SEGMENTU D		19.60 m²

UWAGI
Moduł sufitu pod oprawę zwieszaną wzmocniony płytą OSB.
Wymiary sprawdzić na budowie.
Wszystkie materiały wykończenia wnętrza łącznie z podkonstrukcją drewnianą należy zabezpieczyć przeciwogniowo do klasy min. trudno-zapalnej.

front architects
61-695 Poznań, ul. Lechicka 59 tel./61/ 822 67 81
biuro@frontarchitects.pl

OBJEKT
TEMAT: OPRACOWANIE DOKUMENTACJI PROJEKTOWO-KOSZTORYSOWEJ REMONTU KORYTARZY I KLATEK SCHODOWYCH W BUDYNKU STAROSTWA POWIATOWEGO W POZNANIU UL. JACKOWSKIEGO 18

TEMAT
INWESTOR: Starostwo Powiatowe 60-509 Poznań ul. Jackowskiego 18

BRANŻA : ARCHITEKTURA

RODZAJ OPRAWOWANIA : PROJEKT BUDOWLANO-WYKONAWCZY

PRZEDMIOT
RZUT SUFITÓW
OPRAWY OŚWIELENIOWE
2,3 PIĘTRO

PROJEKTOWAŁ
mgr inż. arch. Wojciech Krawczuk
upr. proj. 7131/39/P/2003 WOIĄ WP-0488
mgr inż. arch. Marcin Sakson
upr. proj. 7131/3/P/2004 WOIĄ WP-0511
mgr inż. arch. Paweł Kobryński

OPRAWOWANIE:
mgr inż. arch. Arkadiusz Tomaszczyk

DATA
czerwiec 2011

SKALA
1: 100

A9

L	listwa cokołowa z płyty laminowanej w kolorze ZOOM F509 - aluminium, h=7,5 cm
S1	malowanie farbą akrylową koloru CAPAROL Palazzo 85
S2	malowanie farbą akrylową koloru białego

UWAGI
 Pęknięcia na ścianach w segmencie "D" -
 renowacja z taśmy z włókna szklanego (fizelina).
 Lokalizacja istniejących, a nie ujętych w projekcie
 piktogramów ewakuacyjnych, gniazd
 elektrycznych, włazów oraz oświetlenia, paneli
 kontroli dostępu i in. urządzeń montowanych na
 ścianie nie ulega zmianie.
 Piktogramy do toalet ze stali nierdzewnej np.
TUPAI.
 Gniazda, włączniki i ramki Sistena Life firmy
 LEGRAND kolor aluminium.
 Wymiary sprawdzić na budowie.
 Wszystkie materiały wykończenia wnętrza łącznie
 z podkonstrukcją drewnianą należy zabezpieczyć
 przeciwogniowo do klasy min. trudno-zapalnej.

61-695 Poznań, ul. Lechicka 59 tel./61/ 822 67 81
biuro@frontarchitects.pl

TEMAT	OPRACOWANIE DOKUMENTACJI PROJEKTOWO-KOSZTORYSOWEJ REMONT KORYTARZY I KLATEK SCHODOWYCH W BUDYNKU STAROSTWA POWIATOWEGO W POZNANIU UL. JACKOWSKIEGO 18
-------	---

INWESTOR	Starostwo Powiatowe 60-509 Poznań ul. Jackowskiego 18
----------	---

BRANŽA : ARHITEKTURA

RODZAJ OPRACOWANIA :	PROJEKT BUDOWLANO-WYKONAWCZY
----------------------	------------------------------

PRZEDMIOT




**KŁADY HOLU GŁÓWNEGO
PARTER**

inne dane jest prawd	PROJEKTOWAŁ
	mgr inż. arch. Wojciech Krawczuk
	upr. proj. 7131/39/P/2003 WOIA WP-0488
	mgr inż. arch. Marcin Sakson
	upr. proj. 7131/3/P/2004 WOIA WP-0511
mgr inż. arch. Paweł Kobręński	

OPRACOWANIE:
mgr inż. arch. Arkadiusz Tomaszczyk

DATA	czerwiec 2011
------	---------------

A10

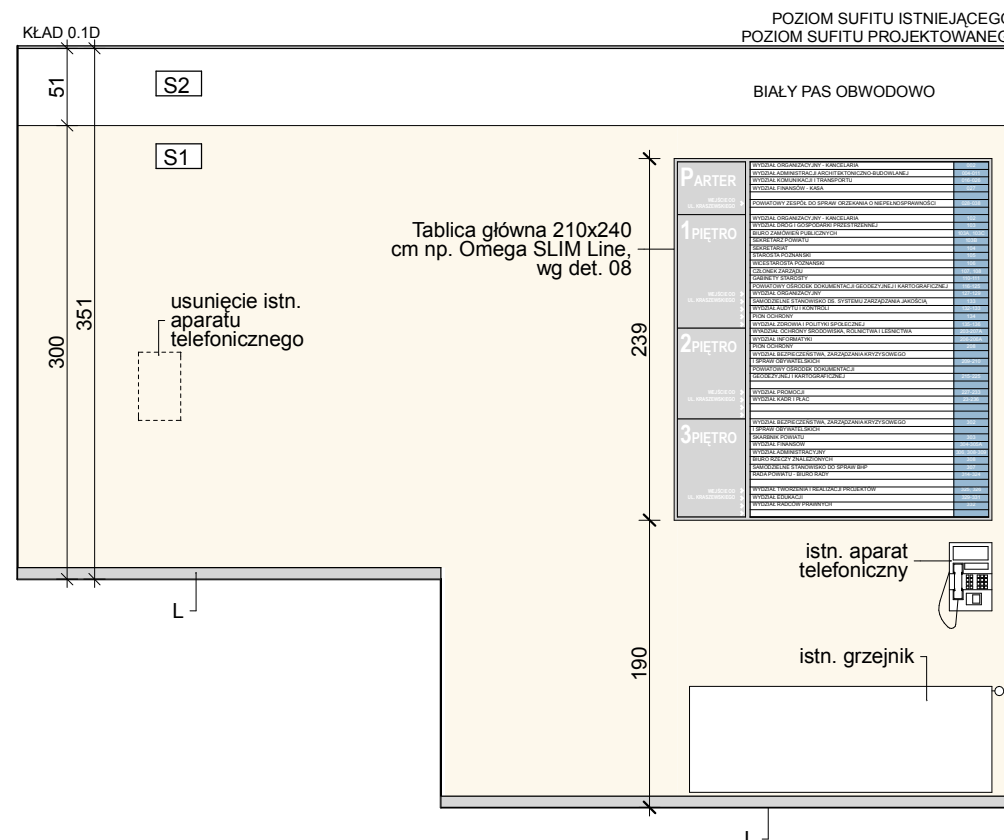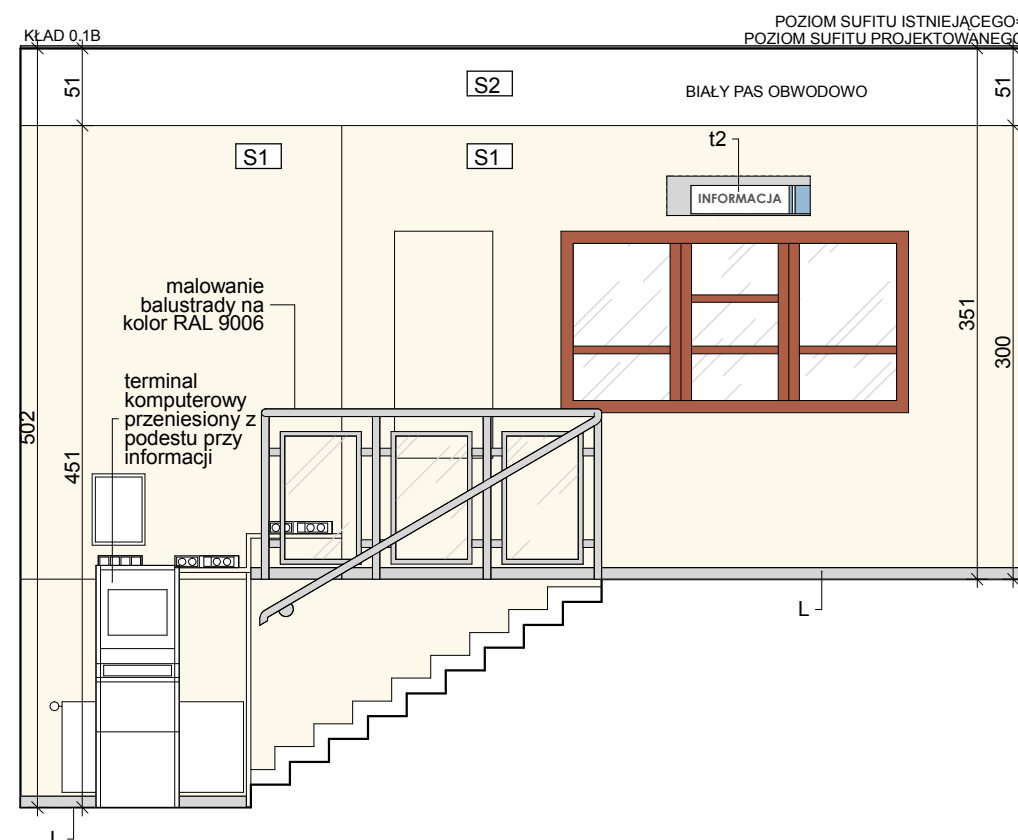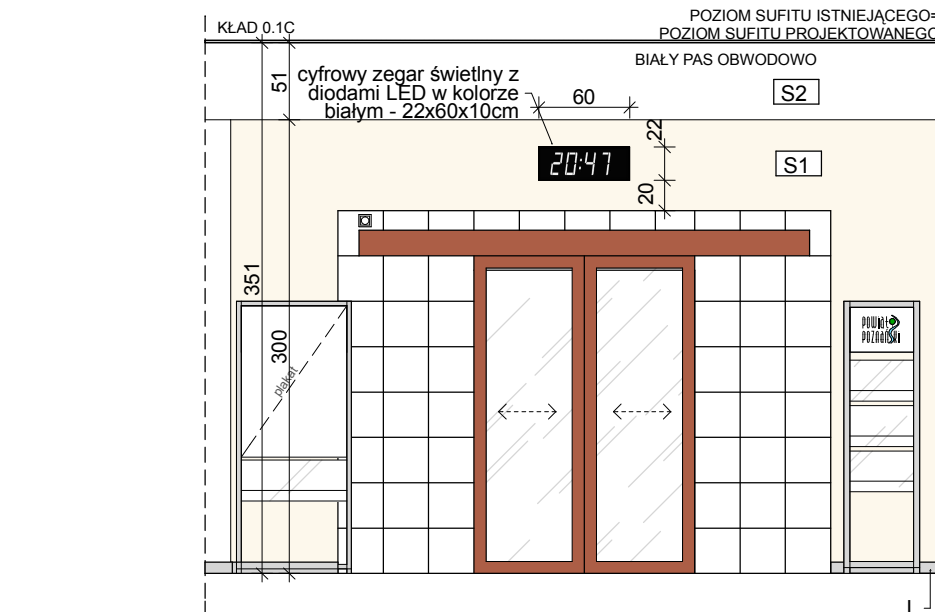

kurtyna powietrzna l=1m,
np. AQUA-AIR FUN 100/Z/1/0
lub istniejąca

Niniejsze opracowanie chronione jest prawem autorskim (Ustawa z dnia 4 lutego 1994. Dz. U. z 2000 r. Nr 80, poz. 904). Nie może być kopiowane, ani udostępniane bez zgody projektantów.

S3 Panele z płyt gipsowo-wiórowych z okleiną w kolorze klonu firmy GUSTAFS lub MULTI-PANEL, montowane wg systemu CAPAX z fugą 10 mm w kolorze klonu, lico obudowy 40 mm od płaszczyzny ściany, montowane nad listwą cokołową - 75 mm nad posadzką

-  zabudowa w systemie g-k

UWAGI
 Pęknięcia na ścianach w segmencie "D" -
 renowacja z tasma z włókna szklanego (filizelina).
 Lokalizacja istniejących, a nie ujętych w projekcie
 piktogramów ewakuacyjnych, gniazd
 elektrycznych, włączników oświetlenia, paneli
 sterowania dosępu i in. urządzeń montowanych na
 ścianie nie ulega zmianie.
 Piktogramy do toalet ze stali nierdzewnej np.
 TUPAT.
 Gniazda, włączniki i ramki Sistema Life firmy
 EGERAND kolor aluminium.
 Wymiary sprężarki na burtzie.
 Wszystkie materiały i wykonania w budżecie łącznie z
 podkonstrukcją drewnianą należy zabezpieczyć
 przeciwogniowo do klasy min. trudno-zapalnej.

TEMAT	OPRACOWANIE DOKUMENTACJI PROJEKTOWO-KOSZTORYSOWEJ REMONT KORYTARZY I KŁATEK SCHODOWYCH W BUDYNKU STAROSTWA POWIATOWEGO W POZNANIU UL. JACKOWSKIEGO 18
-------	---

INWESTOR	Starostwo Powiatowe 60-509 Poznań ul. Jackowskiego 18
----------	---

BRANŽA :	ARCHITEKTURA
----------	--------------

RODZAJ OPRAWOWANIA :	PROJEKT BUDOWLANO- WYKONAWCZY
----------------------	----------------------------------

PRZEDMIOT

KŁADY KORYTARZY PARTER

PROJEKTOM

PODPIS


mgr inż. arch. Wojciech Krawczuk
upr. proj. 7131/39/P/2003 WOIA WP-0488
mgr inż. arch. Marcin Sakson
upr. proj. 7131/3/P/2004 WOIA WP-0511
mgr inż. arch. Paweł Kobryński

OPRACOWANIE:
mgr inż. arch. Arkadiusz Tomaszczyk

DATA

czerwiec 2011

A11

 

LEGENDA:

L listwa cokółowa z płyty laminowanej w kolorze ZOOM F509 - aluminium, h=7,5 cm

S1 malowanie farbą akrylową koloru CAPAROL Palazzo 85

S2 malowanie farbą akrylową koloru białego

S3 Panele z płyt gipsowo-włókowych z okleiną w kolorze klonu firmy GUSTAFS lub MULTI-PANEL, montowane wg systemu CAPAX z fugą 10 mm w kolorze klonu, lico obudowy 40 mm od płaszczyzny ściany, montowane nad listwą cokółową - 75 mm nad posadzką












t1 tablica przydrzwiowa wg det. 06

t2 tablica informacyjna nad drzwiami wg det. 07

k1 krzesło konferencyjne z możliwością sztaplowania bez podłokietników, np. firmy SITAG z serii PLIO siedziska z obiciem w kolorze RN206, okleina klonowa, nogi aluminiowe

zabudowa w systemie g-k

UWAGI
Pęknięcia na ścianach w segmencie "D" - renowacja z taśmy z włókna szklanego (flizelina).
Lokalizacja istniejących, a nie ujętych w projekcie piktogramów ewakuacyjnych, gniazd elektrycznych, wyłączników oświetlenia, paneli kontroli dostępu i in. urządzeń montowanych na ścianie nie ulega zmianie.
Piktogramy do toalet ze stali nierdzewnej np. TUPAI.
Gniazda, wyłączniki i ramki Sistena Life firmy LEGRAND kolor aluminium.
Wymiary sprawdzić na budowie.
Wszystkie materiały wykonczenia wnętrza łącznie z podkonstrukcją drewnianą należy zabezpieczyć przeciwogniowo do klasy min. trudno-zapalnej.

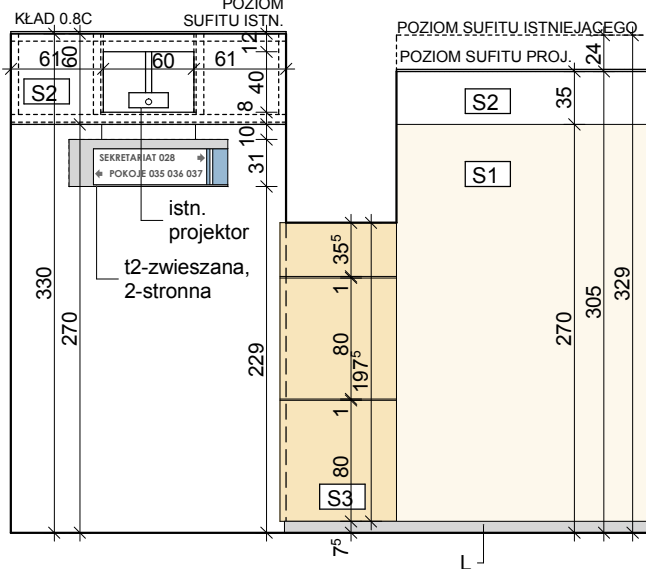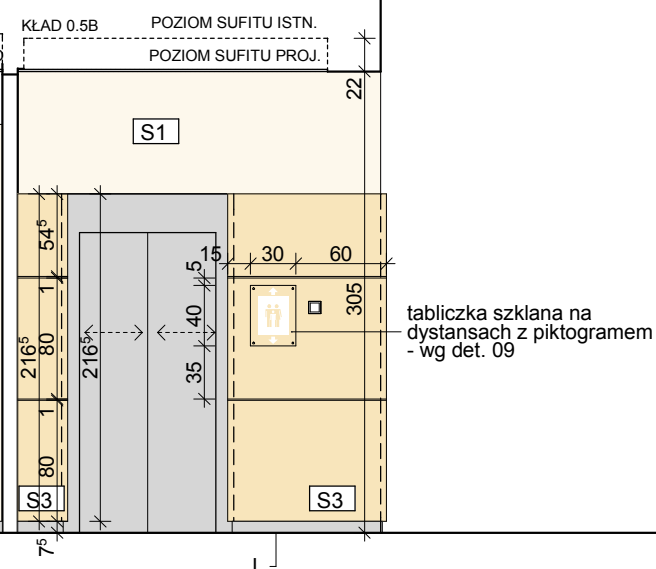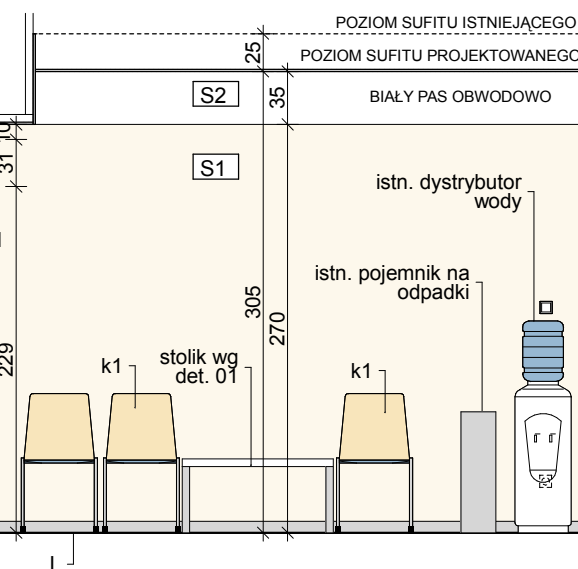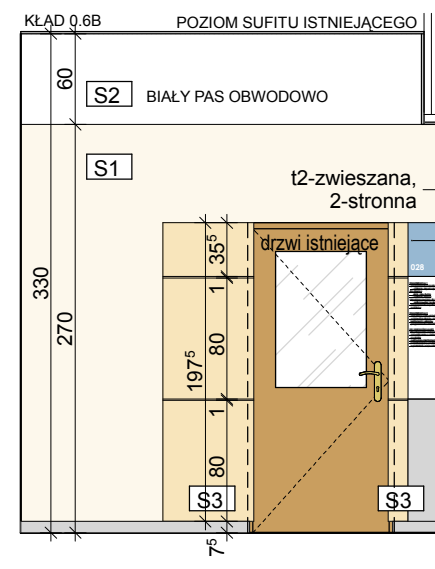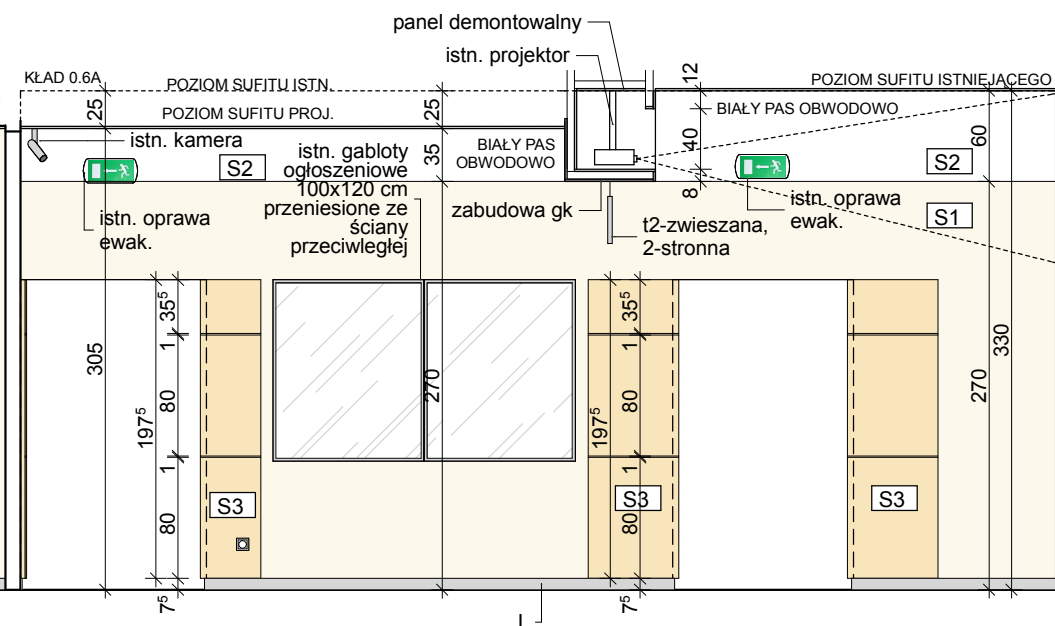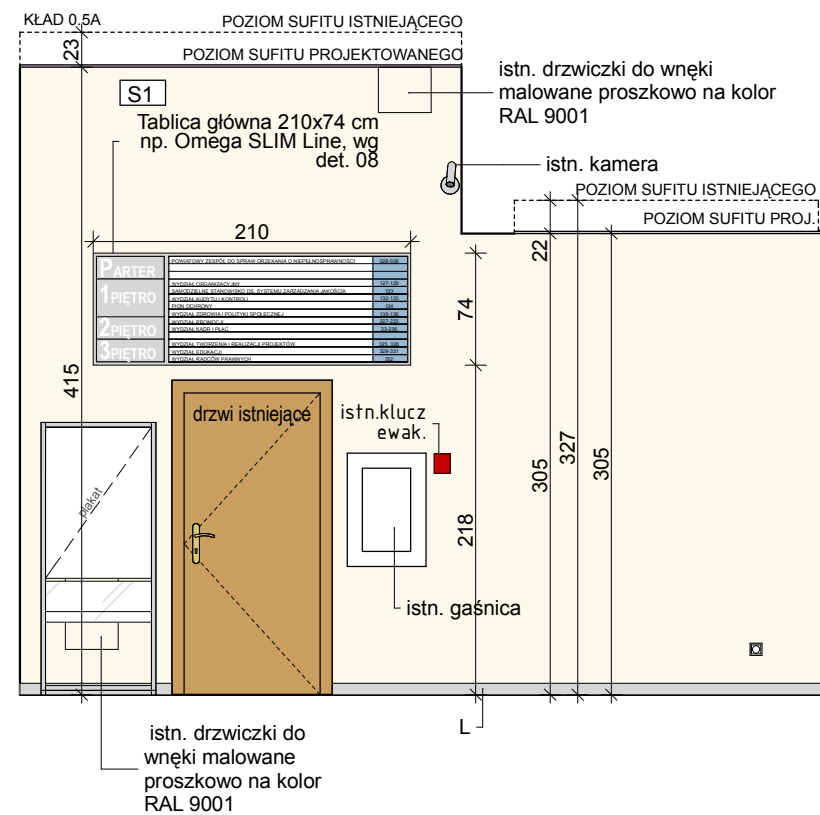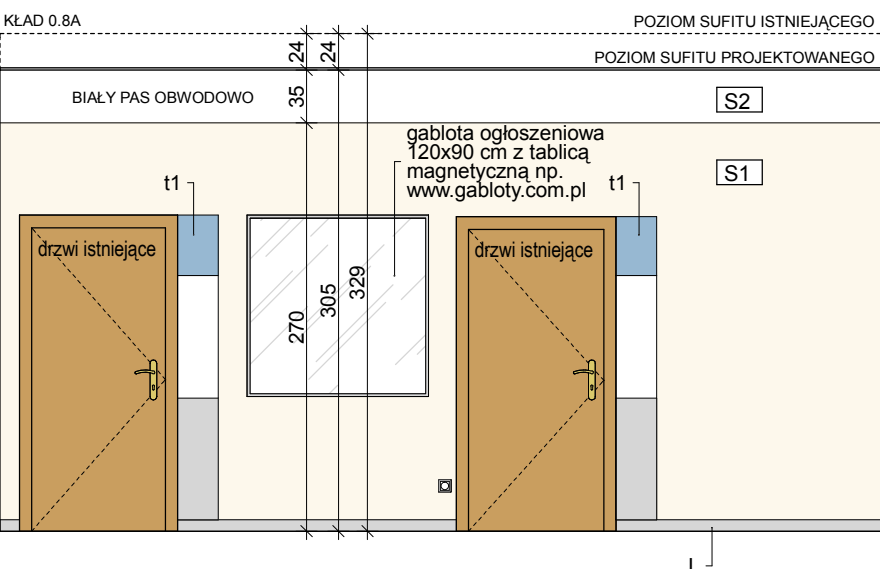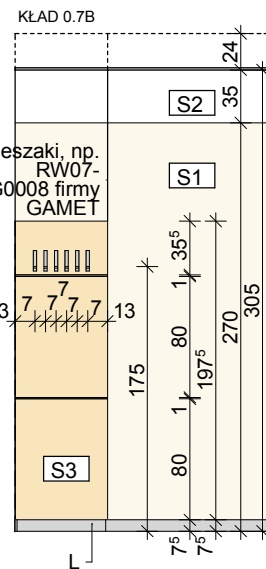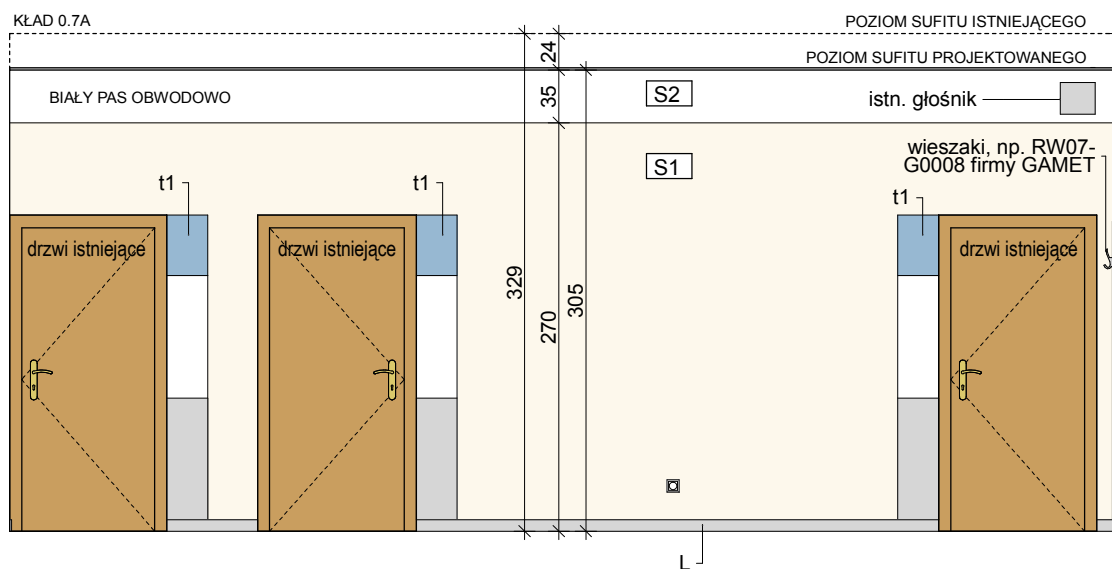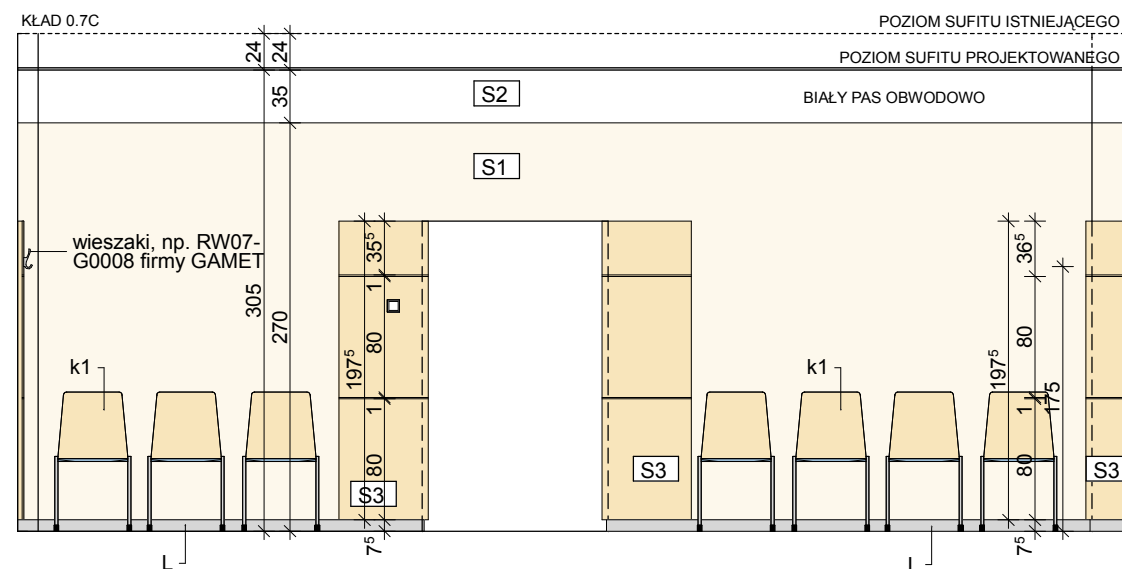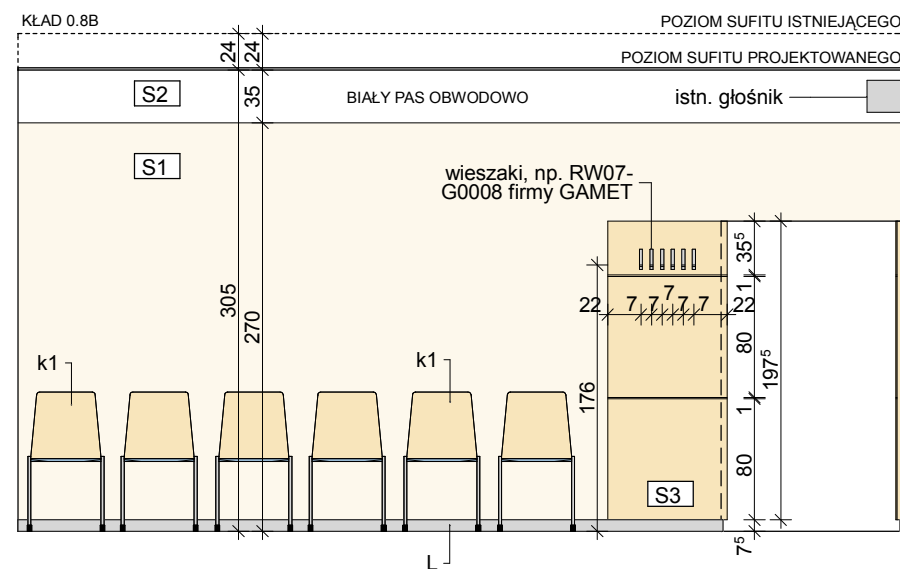

front architects
61-695 Poznań, ul. Lechicka 59 tel./61/ 822 67 81
biuro@frontarchitects.pl

OPRACOWANIE DOKUMENTACJI PROJEKTOWO-KOSZTORYSOWEJ
REMONT KORYTARZY I KŁATEK SCHODOWYCH W BUDYNKU STAROSTWA POWIATOWEGO W POZNANIU UL. JACKOWSKIEGO 18

INWESTOR
Starostwo Powiatowe
60-509 Poznań
ul. Jackowskiego 18

BRANŻA :
ARCHITEKTURA

RODZAJ OPRACOWANIA :
PROJEKT BUDOWLANO-WYKONAWCZY

PRZEDMIOT

**KŁADY KORYTARZY
PARTER**

PROJEKTOWAŁ
mgr inż. arch. Wojciech Krawczuk

mgr inż. arch. Wojciech Krawczuk
mgr inż. arch. Marcin Sakson
mgr inż. arch. Paweł Kobryński

OPRACOWANIE:
mgr inż. arch. Arkadiusz Tomaszczyk

DATA
czerwiec 2011

SKALA
1: 50

A12

Niniejsze opracowanie chronione jest prawem autorskim (ustawa z dnia 4 lutego 1994. Dz. U. z 2000 r. Nr 80, poz. 984). Nie może być kopiowane, ani udostępniane bez zgody projektantów.

LEGENDA:

- L listwa cokołowa z płyty laminowanej w kolorze ZOOM F509 - aluminium, h=7,5 cm
- S1 malowanie farbą akrylową koloru CAPAROL Palazzo 85
- S2 malowanie farbą akrylową koloru białego
- S3 Panele z płyt gipsowo-wiórowych z okleiną w kolorze klonu firmy GUSTAFS lub MULTI-PANEL, montowane wg systemu CAPAX z fugą 10 mm w kolorze klonu, lico obudowy 40 mm od płaszczyzny ściany, montowane nad listwą cokołową - 75 mm nad posadzką
- t1 tablica przydrzwiowa wg det. 06
- t2 tablica informacyjna nad drzwiami wg det. 07
- k1 krzesło konferencyjne z możliwością sztaplowania bez podłokietników, np. firmy SITAG z serii PLIO siedziska z obiciem w kolorze RN206, okleina klonowa, nogi aluminiowe


zabudowa w systemie g-k

UWAGI
Pęknięcia na ścianach w segmencie "D" - renowacja z taśmy z włókna szklanego (flizelina). Lokalizacja istniejących, a nie ujętych w projekcie piktogramów ewakuacyjnych, gniazd elektrycznych, włączników oświetlenia, paneli kontroli dostępu i in. urządzeń montowanych na ścianie nie ulega zmianie. Piktogramy do toalet ze stali nierdzewnej np. TUPAI. Gniazda, włączniki i ramki Sistena Life firmy LEGRAND kolor aluminium. Wymiary sprawdzić na budowie. Wszystkie materiały wykończenia wnętrza łącznie z podkonstrukcją drewnianą należy zabezpieczyć przeciwogniowo do klasy min. trudno-zapalnej.

front architects 61-695 Poznań, ul. Lechicka 59 tel./61/ 822 67 81 biuro@frontarchitects.pl	
TEMAT	OPRACOWANIE DOKUMENTACJI PROJEKTOWO-KOSZTORYSOWEJ REMONT KORYTARZY I KŁATEK SCHODOWYCH W BUDYNKU STAROSTWA POWIATOWEGO W POZNANIU UL. JACKOWSKIEGO 18
INWESTOR	Starostwo Powiatowe 60-509 Poznań ul. Jackowskiego 18
BRANŻA :	ARCHITEKTURA
RODZAJ OPRACOWANIA :	PROJEKT BUDOWLANO-WYKONAWCZY
PRZEDMIOT KŁADY KORYTARZY 1. PIĘTRO	
PROJEKTOWAŁ	PODPIS
mgr inż. arch. Wojciech Krawczuk upr. proj. 7131/39/P/2003 WOIA WP-0488 mgr inż. arch. Marcin Sakson upr. proj. 7131/3/P/2004 WOIA WP-0511 mgr inż. arch. Paweł Kobryński	
OPRACOWANIE: mgr inż. arch. Arkadiusz Tomaszczyk	
DATA	czerwiec 2011
SKALA	1: 50
A14	


Niniejsze opracowanie chronione jest prawem autorskim (Ustawa z dnia 4, lutego 1994, Dz. U. z 2000 r. Nr 80, poz. 904). Nie może być kopiowane, ani udostępniane bez zgody projektantów.

UKŁAD SUFITÓW WG RYSUNKU A8
POSADZKA BEZ ZMIAN

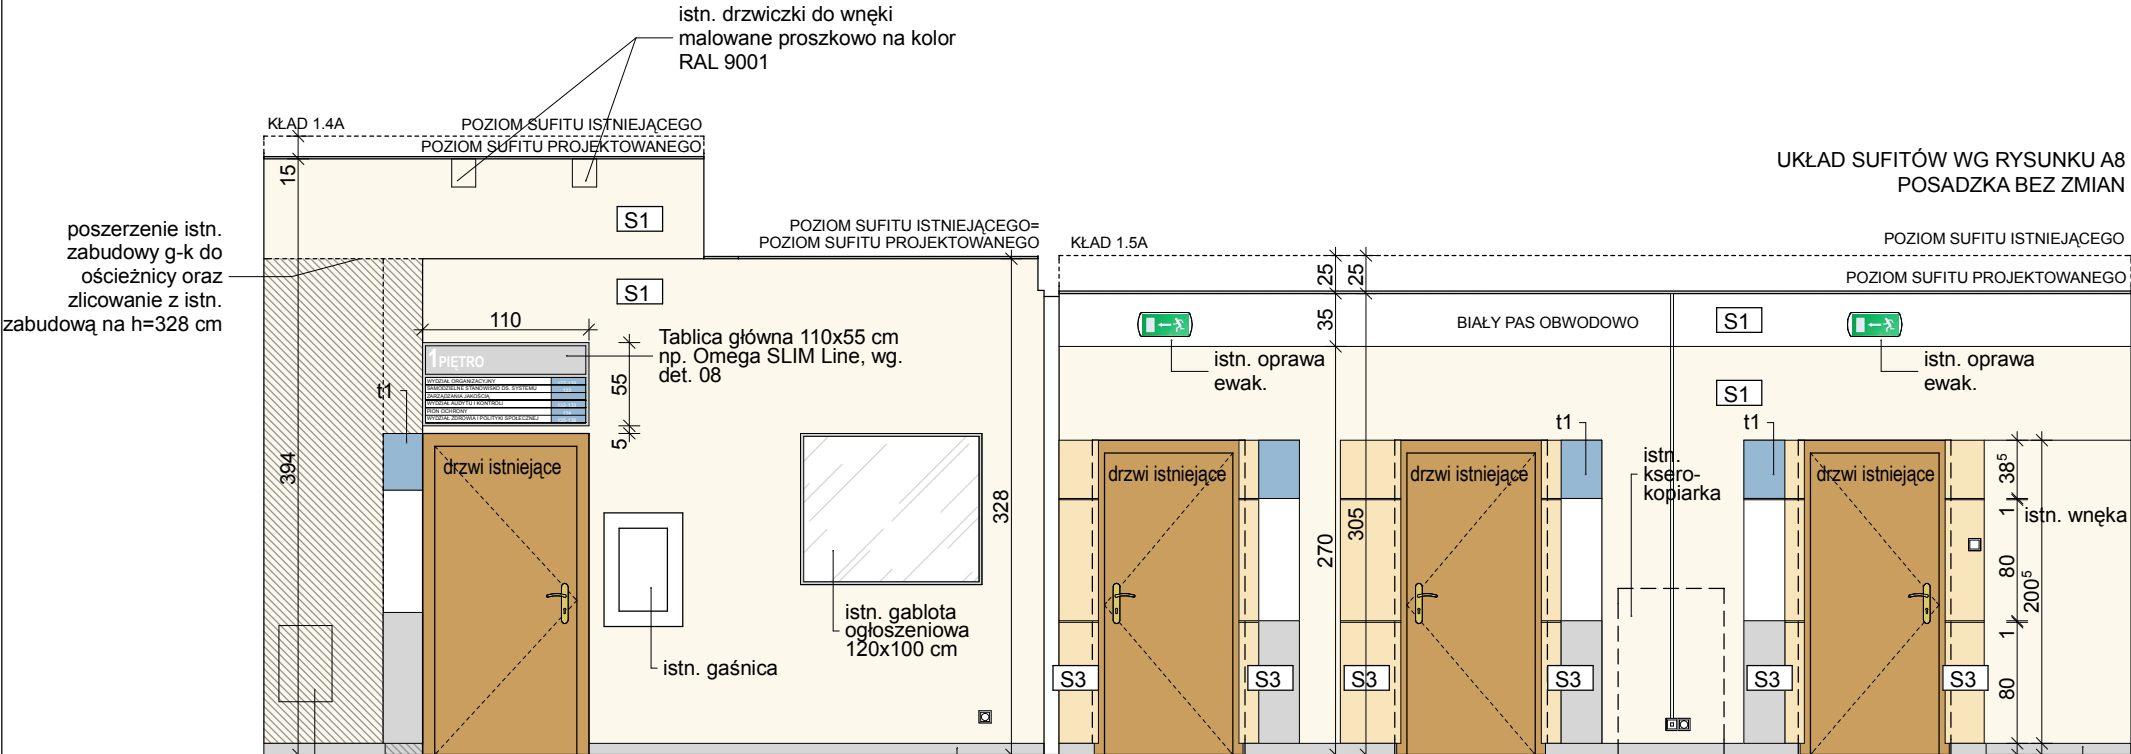


poszerzenie istn. zabudowy g-k do ościeżnicy oraz zlicowanie z istn. zabudową na h=328 cm

KŁAD 1.5B

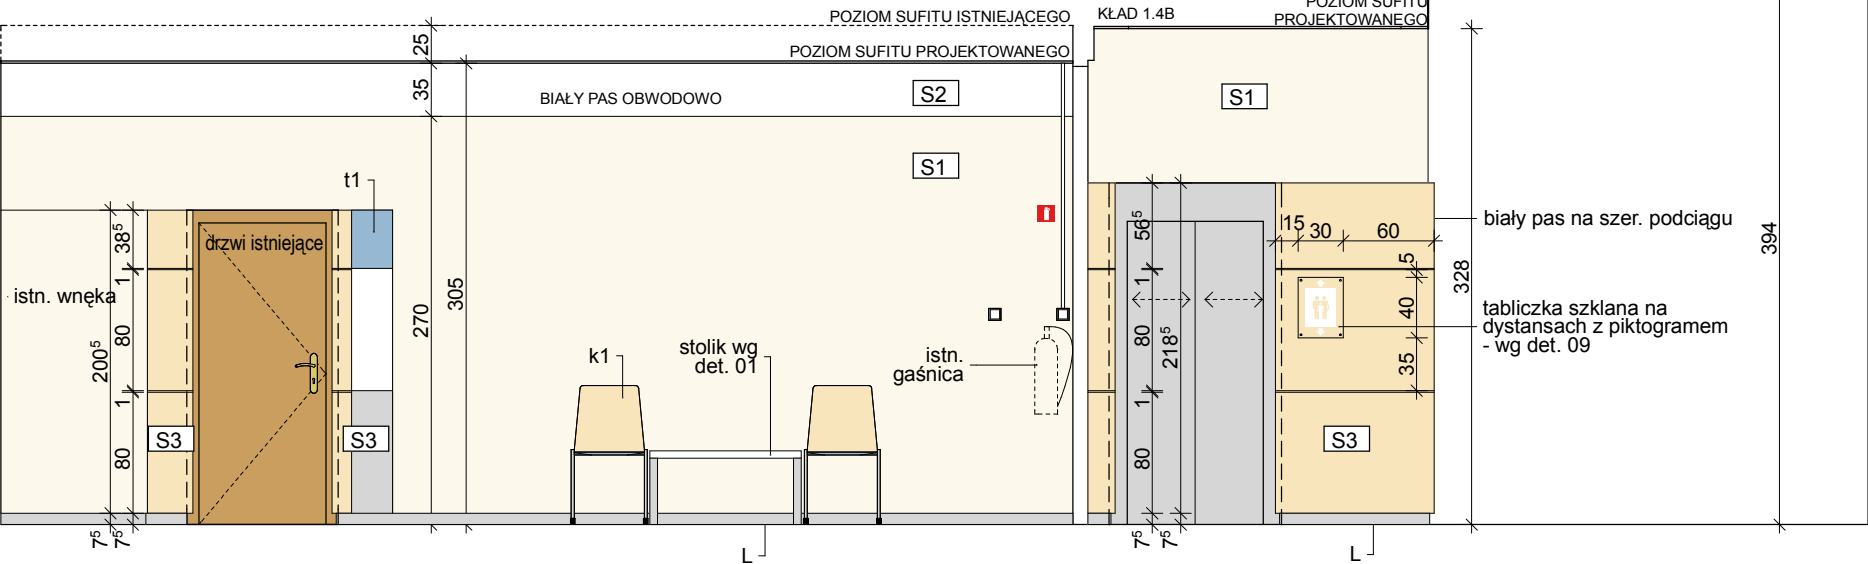

KŁAD 1.4B

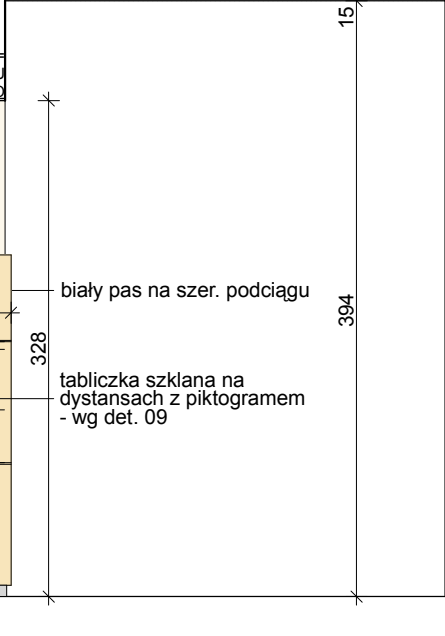

LEGENDA:

- L listwa cokolowa z płyty laminowanej w kolorze ZOOM F509 - aluminium, h=7,5 cm
- S1 malowanie farby akrylową koloru CAPAROL Palazzo 85
- S2 malowanie farby akrylową koloru białego
- S3 Panele z płyt gipsowo-wiórowych z okleiną w kolorze klonu firmy GUSTAFS lub MULTI-PANEL, montowane wg systemu CAPAX z fugą 10 mm w kolorze klonu, lico obudowy 40 mm od płaszczyzny ściany, montowane nad listwą cokolową - 75 mm nad posadzką
- t1 tablica przydrzwiowa wg det. 06
- t2 tablica informacyjna nad drzwiami wg det. 07
- K1 krzesło konferencyjne z możliwością sztaplowania bez podokietników, np. firmy SITAG z serii PLIO siedziska z obiciem w kolorze R206, okleina klonowa, nogi aluminiowe

zabudowa w systemie g-k

UWAGI
Pęknięcia na ścianach w segmencie "D" - renowacja z taśmy z włókna szklanego (flizelina). Lokalizacja istniejących, a nie ujętych w projekcie piktogramów ewakuacyjnych, gniazd elektrycznych, włączników oświetlenia, paneli kontroli dostępu i in. urządzeń montowanych na ścianie nie ulega zmianie. Piktogramy do toalet ze stali nierdzewnej np. TUPAL.
Gniazda, włączniki i ramki Sistena Life firmy EGRAID kolor aluminium.
Wymiany sprawdzić na budowie.
Wszystkie materiały wykonczenia wnętrza łącznie z podkonstrukcją drewnianą należy zabezpieczyć przeciwogniowo do klasy min. trudno-zapalnej.

front architects
61-695 Poznań, ul. Lechicka 59 tel./61/ 822 67 81
biuro@frontarchitects.pl

TEMAT **OPRACOWANIE DOKUMENTACJI PROJEKTOWO-KONSTRUKCYJNEJ** REMONT KORYTARZY I KLATEK SCHODOWYCH W BUDYNKU STAROSTWA POWIATOWEGO W POZNANIU UL. JACKOWSKIEGO 18

INWESTOR Starostwo Powiatowe 60-509 Poznań ul. Jackowskiego 18

BRANŻA : ARCHITEKTURA

RODZAJ OPRACOWANIA : PROJEKT BUDOWLANO-WYKONAWCZY

PRZEDMIOT

**KLADY KORYTARZY
2. PIĘTRO**




PROJEKTOWAŁ mgr inż. arch. Wojciech Krawczuk
mgr inż. arch. Marcin Sakson
mgr inż. arch. Paweł Kobryński

OPRACOWANIE: mgr inż. arch. Arkadiusz Tomaszczyk

DATA czerwiec 2011

SKALA 1: 50

A15

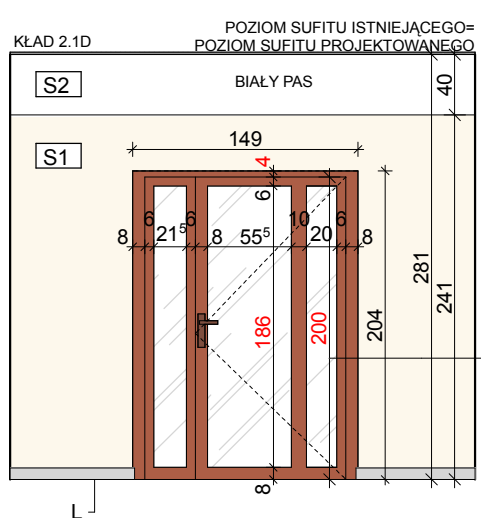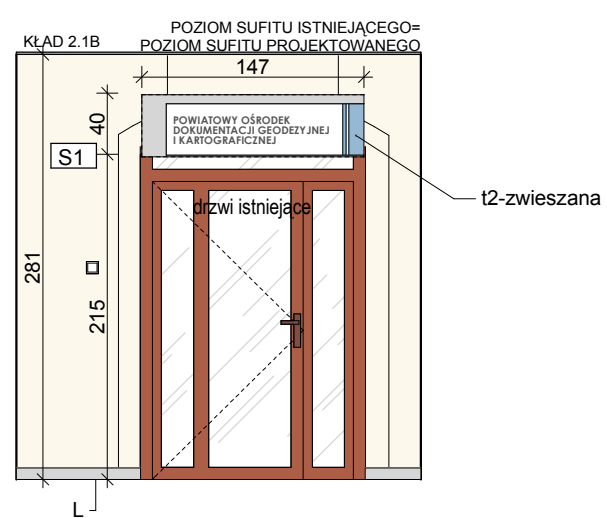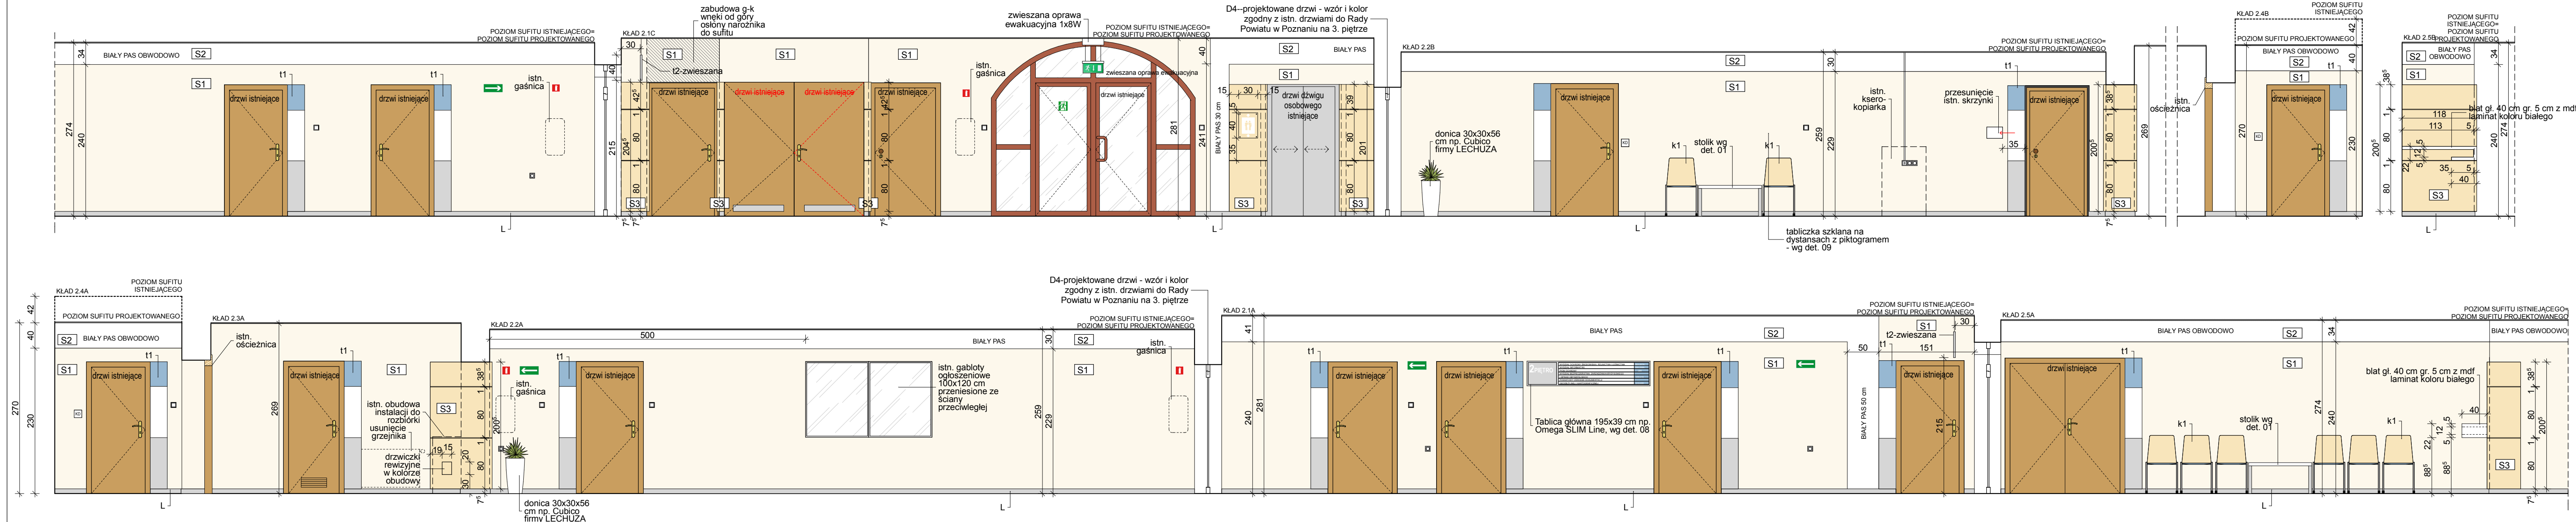UKŁAD SUFITÓW WG RYSUNKU A9
WYMIANA POSADZKI WG RYSUNKÓW A6, A7

D4--projektowane drzwi - wzór i kolor zgodny z istn. drzwiami do Rady Powiatu w Poznaniu na 3. piętrze
światło przejścia 100x200

LEGENDA:





- L listwa cokołowa z płyty laminowanej w kolorze ZOOM F509 - aluminium, h=7,5 cm
- S1 malowanie farbą akrylową koloru CAPAROL Palazzo 85
- S2 malowanie farbą akrylową koloru białego
- S3 Panele z płyt gipsowo-wiórowych z okleiną w kolorze klonu firmy GUSTAFS lub MULTI-PANEL, montowane wg systemu CAPAX z fugą 10 mm w kolorze klonu, lico obudowy 40 mm od płaszczyzny ściany, montowane nad listwą cokołową - 75 mm nad posadzką
- t1 tablica przydrzwiowa wg det. 06
- t2 tablica informacyjna nad drzwiami wg det. 07
- k1 krzesło konferencyjne z możliwością sztaplowania bez podłokietników, np. firmy SITAG z serii PLIO siedziska z obiciem w kolorze RN206, okleina klonowa, nogi aluminiowe

UWAGI
Pęknięcia na ścianach w segmencie "D" - renowacja z taśmy z włókna szklanego (flizelina). Lokalizacja istniejących, a nie ujętych w projekcie elektrycznych, włączników oświetlenia, paneli kontroli dostępu i in. urządzeń montowanych na ścianie nie ulega zmianie. Piktogramy do toalet ze stali nierdzewnej np. TUPAI.
Gniazda, włączniki i ramki Sistena Life firmy LEGRAND kolor aluminium.
Wymiary sprawdzić na budowie.
Wszystkie materiały wykończenia wnętrza łącznie z podkonstrukcją drewnianą należy zabezpieczyć przeciwogniowo do klasy min. trudno-zapalnej.


front architects	
61-695 Poznań, ul. Lechicka 59 tel./61/ 822 67 81 biuro@frontarchitects.pl	
TEMAT	OPRACOWANIE DOKUMENTACJI PROJEKTOWO-KOSZTORYSOWEJ REMONT KORYTARZY I KLATEK SCHODOWYCH W BUDYNKU STAROSTWA POWIATOWEGO W POZNANIU UL. JACKOWSKIEGO 18
INWESTOR	Starostwo Powiatowe 60-509 Poznań ul. Jackowskiego 18
BRANŻA :	ARCHITEKTURA
RODZAJ OPRACOWANIA :	PROJEKT BUDOWLANO-WYKONAWCZY
PRZEDMIOT	
KŁADY KORYTARZY 2. PIĘTRO	
PROJEKTOWAŁ	PODPIS
mgr inż. arch. Wojciech Krawczuk upr. proj. 7131/39/P/2003 WOIA WP-0488 mgr inż. arch. Marcin Sakson upr. proj. 7131/3/P/2004 WOIA WP-0511 mgr inż. arch. Paweł Kobryński	
OPRACOWANIE: mgr inż. arch. Arkadiusz Tomaszczyk	
DATA	czerwiec 2011
SKALA	1: 50
A16	

Niniejsze opracowanie chronione jest prawem autorskim (Ustawa z dnia 4, lutego 1994 Dz. U. z 2000 r. Nr 80, poz. 3904) Nie może być kopiowane, ani udostępniane bez zgody projektantów.

UKŁAD SUFITÓW WG RYSUNKU A9
POSADZKA BEZ ZMIAN

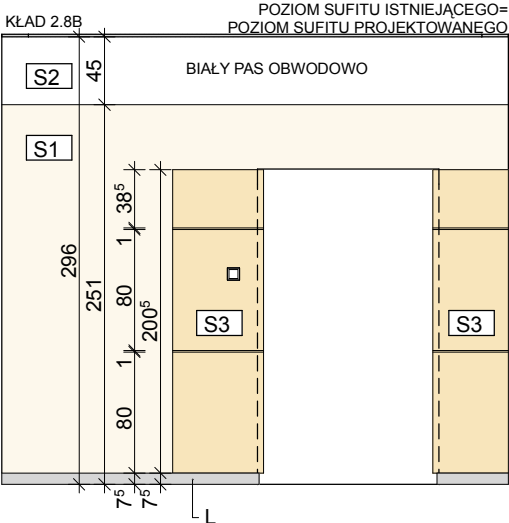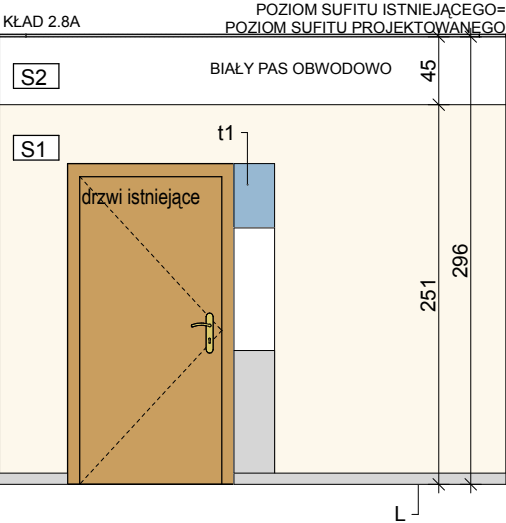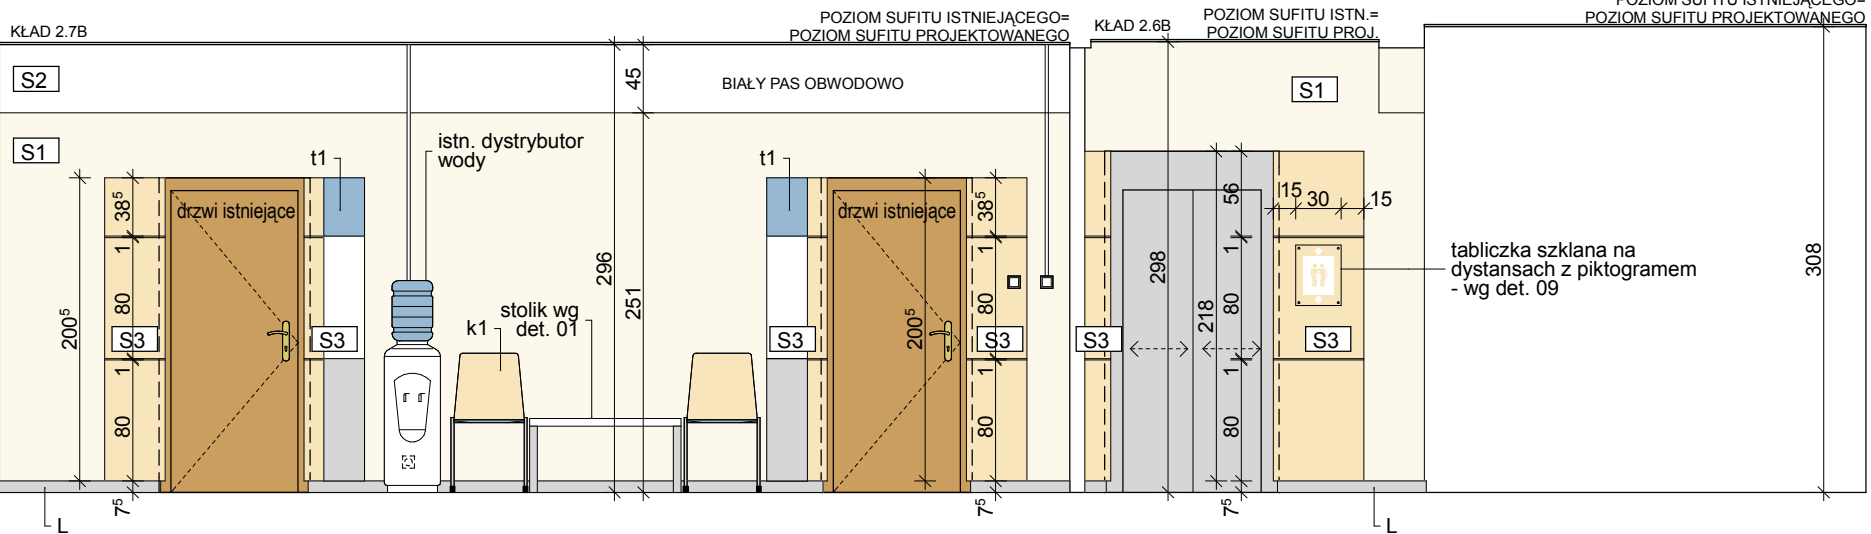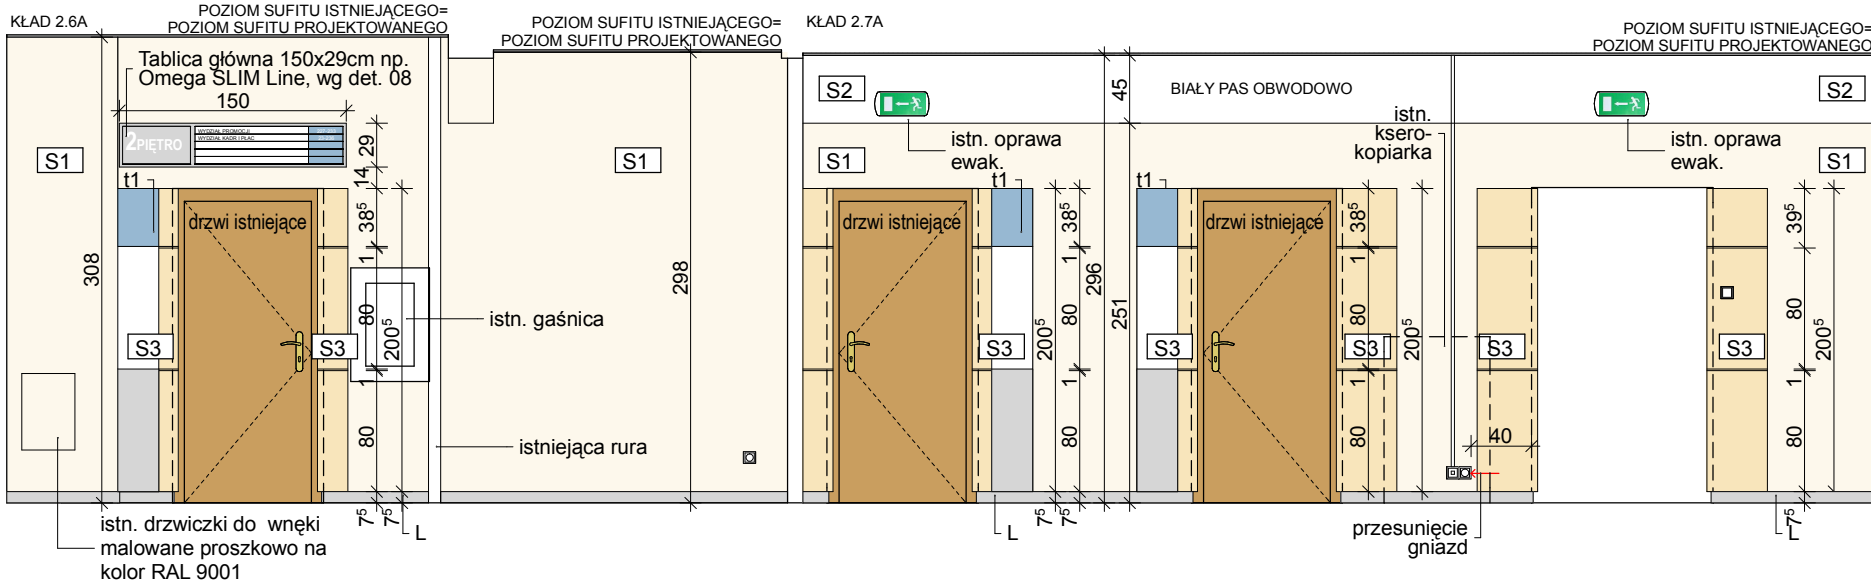

UKŁAD SUFITÓW WG RYSUNKÓW A8, A9
WYMIANA POSADZKI WG RYSUNKÓW A6, A7

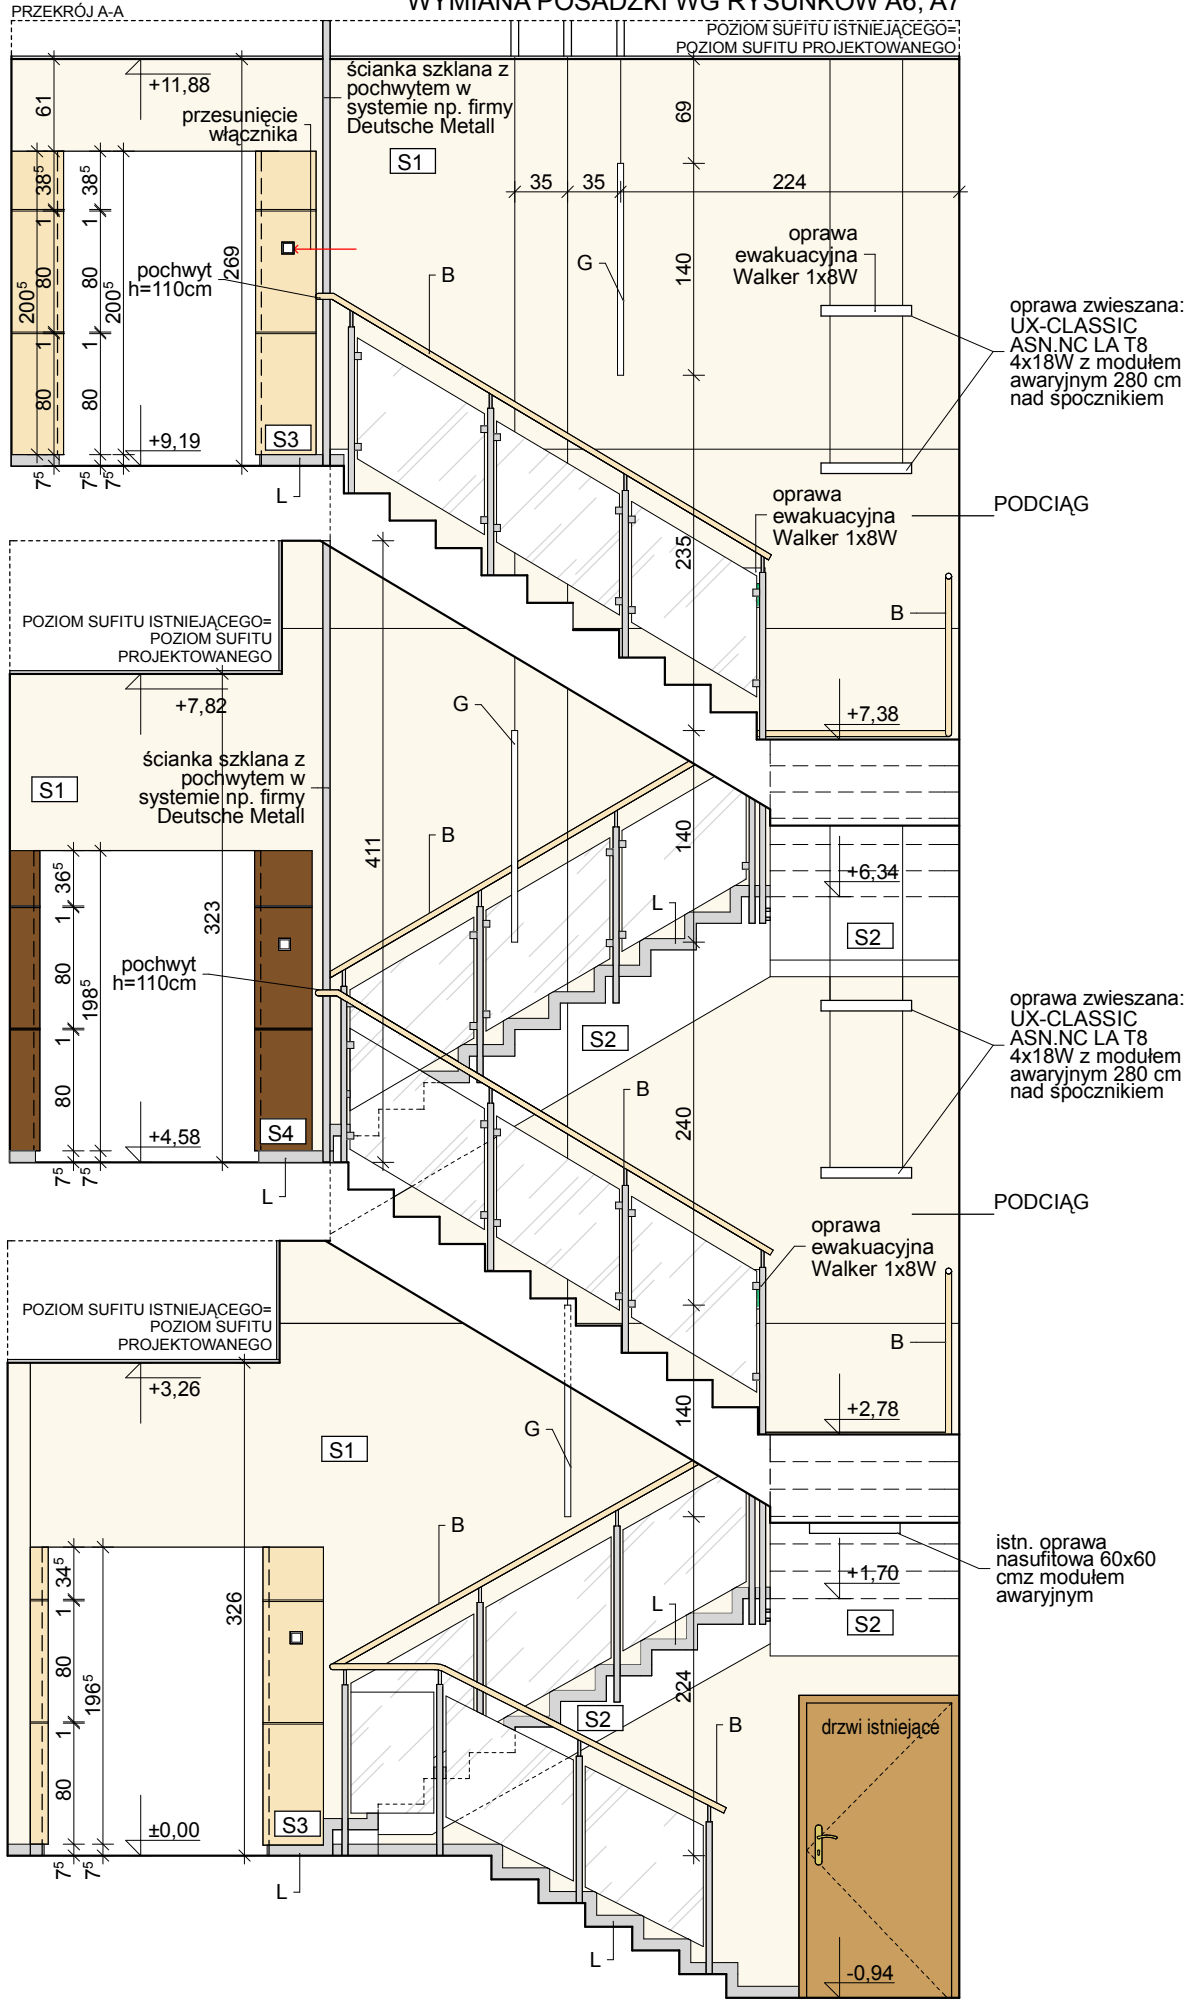

BALUSTRAŁA KLATKI SCHODOWEJ "A" - W
SYSTEMIE FIRMY DEUTSCHE METALL h pochwytu
110 cm, szerokość między wewnętrznymi
krawędziami poręczy 120 cm

UCHWYTY DO
SZKŁA

uchwyt zaciskowy do szkła masywny
kwadratowy, wykonany ze stali
nierdzewnej AISI 304-V2A, grubość
szyby ESG 8mm



SŁUPKI -

rura 42,4 x 2,0 mm, stal nierdzewna
AISI 304 powierzchnia szlifowana
K320,
montaż słupka za pomocą 2
dystansów 3 cm ø 20mm
montowanych do boku biegu lub za
pomocą stopy montażowej ø100mm
z płaską rozetą maskującą do
posadzki na schodach z parteru do
wyjścia z klatki A na zewnątrz
budynku oraz na 2.pietrze

POCHWYT -

bukowy ø 45mm, lakierowany, krążek
aluminiowy z zaślepką płaską
kończący pochwyty, przy ścianie
montowany uchwytem ściennym

WYPEŁNIENIE -

szkło gr 8 mm przezroczyste
hartowane, bezpieczne

AKTUALIZACJA: 22.02.2012

LEGENDA:

- L listwa cokołowa z płyty laminowanej w kolorze ZOOM F509 - aluminium, h=7,5 cm
- S1 malowanie farbą akrylową koloru CAPAROL Palazzo 85
- S2 malowanie farbą akrylową koloru białego
- S3 Panele z płyt gipsowo-wiórowych z okleiną w kolorze klonu firmy GUSTAFS lub MULTI-PANEL, montowane wg systemu CAPAX z fugą 10 mm w kolorze klonu, lico obudowy 40 mm od płaszczyzny ściany, montowane nad listwą cokołową - 75 mm nad posadzką
- S4 Panele z płyt gipsowo-wiórowych z okleiną w kolorze Gemini olcha firmy GUSTAFS lub MULTI-PANEL, montowane wg systemu CAPAX z fugą 10 mm w kolorze aluminium, lico obudowy 40 mm od płaszczyzny ściany, montowane nad listwą cokołową - 75 mm nad posadzką
- B Balustrada w systemie np. firmy Deutsche Metall
- G grafiki formatu B0 zwieszane na linkach ze stali szlachetnej systemowych, np. firmy Omega System


UWAGI
Pęknięcia na ścianach w segmencie "D" - renowacja z taśmą z włókna szklanego (flizelina). Lokalizacja istniejących, a nie ujętych w projekcie piktogramów ewakuacyjnych, gniazd elektrycznych, włączników oświetlenia, paneli kontroli dostępu i in. urządzeń montowanych na ścianie nie ulega zmianie. Piktogramy do toalet ze stali nierdzewnej np. TUPAI.
Gniazda, włączniki i ramki Sistena Life firmy LEGRAND kolor aluminium.
Wymiary sprawdzić na budowie.
Wszystkie materiały wykończenia wnętrza łącznie z podkonstrukcją drewnianą należy zabezpieczyć przeciwogniowo do klasy min. trudno-zapalnej.

front architects 61-695 Poznań, ul. Lechicka 59 tel./61/ 822 67 81 biuro@frontarchitects.pl	
TEMAT	OPRACOWANIE DOKUMENTACJI PROJEKTOWO-KOSZTORYSOWEJ REMONT KORYTARZY I KLATEK SCHODOWYCH W BUDYNKU STAROSTWA POWIATOWEGO W POZNANIU UL. JACKOWSKIEGO 18
INWESTOR	Starostwo Powiatowe 60-509 Poznań ul. Jackowskiego 18
BRANŻA :	ARCHITEKTURA
RODZAJ OPRACOWANIA :	PROJEKT BUDOWLANO- WYKONAWCZY
PRZEDMIOT	
PRZEKRÓJ A-A PRZESZKŁONIONĄ "A"	
PROJEKTOWAŁ	PODPIS
mgr inż. arch. Wojciech Krawczuk upr. proj. 7131/39/P/2003 WOIA WP-0488 mgr inż. arch. Marcin Sakson upr. proj. 7131/3/P/2004 WOIA WP-0511 mgr inż. arch. Paweł Kobryński	
OPRACOWANIE: mgr inż. arch. Arkadiusz Tomaszczyk	
DATA	czerwiec 2011
SKALA	1: 50
A18	

Niniejsze opracowanie chronione jest prawem autorskim (Ustawa z dnia 4, lutego 1994, Dz. U. z 2000 r. Nr 80, poz. 904). Nie może być kopiowane, ani udostępniane bez zgody projektantów.

DETAL 01

STOLIK - 9 SZT.

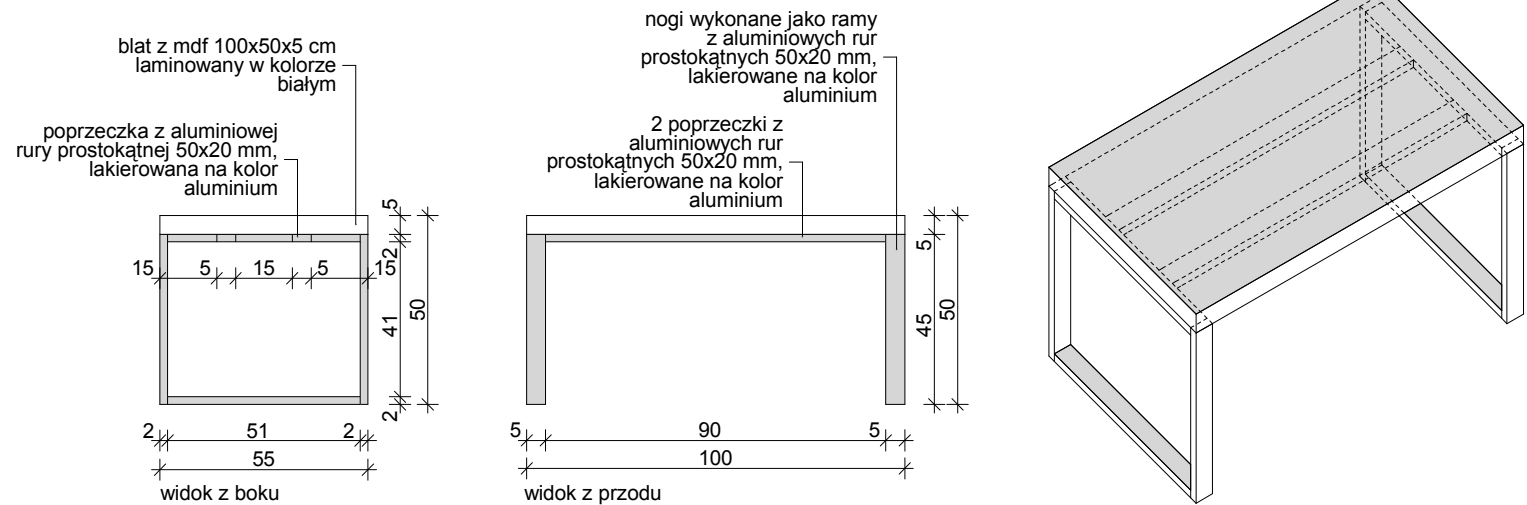


DETAL 02

KOMODA W SALI NARAD - 1 sztuka

plyta MDF 2,2 mm w okleinie - kolorystyka nawiązująca do skrzydła drzwi do pomieszczeń 104-108

cokół z MDF 2,2 laminowany w kolorze ZOOM F509 - aluminium

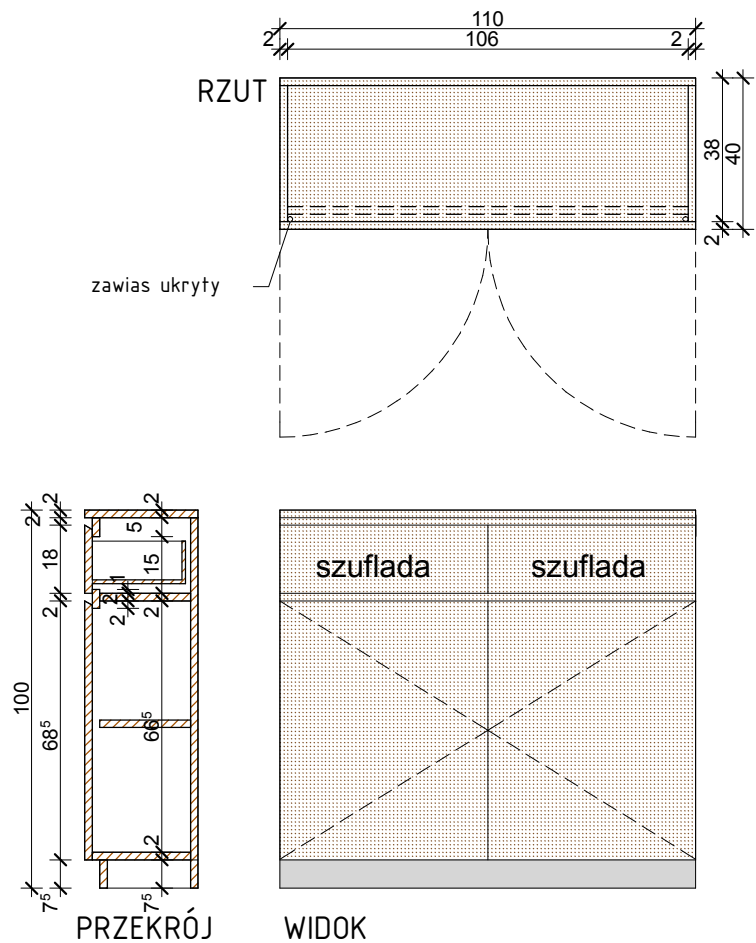


DETAL 03

SZAFKA NA ODZIEŻ WIERZCHNIĄ - 1 sztuka

plyta MDF 2,2 mm w okleinie- kolorystyka nawiązująca do skrzydła drzwi do pomieszczeń 104-108

drzwi przesuwne - lustro antisol w ramach aluminiowych

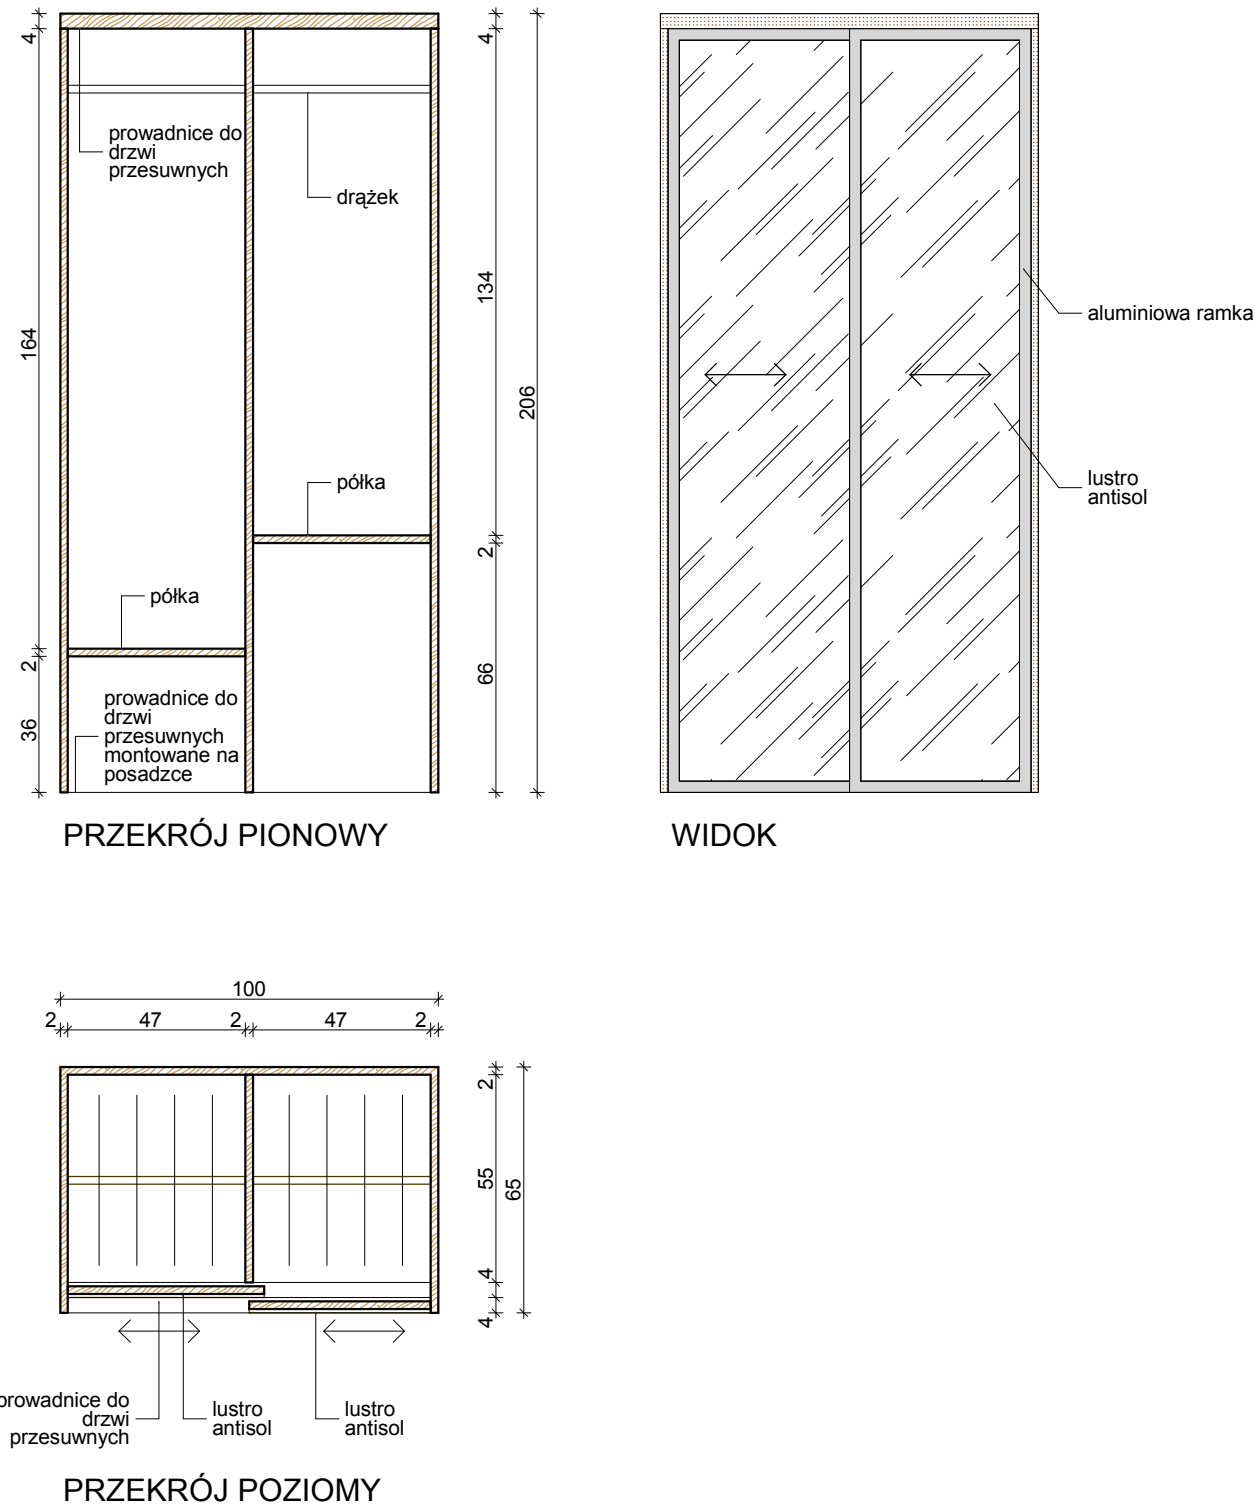

AKTUALIZACJA: 22.02.2012


UWAGI

Wymiary sprawdzić na budowie. Wszystkie materiały wykończenia wnętrza należy zabezpieczyć przeciwogniowo do klasy min. trudno-zapalnej.

61-695 Poznań, ul. Lechicka 59 tel./61/ 822 67 81 biuro@frontarchitects.pl		
TEMAT	OPRACOWANIE DOKUMENTACJI PROJEKTOWO-KOSZTORYSOWEJ REMONT KORYTARZY I KLATEK SCHODOWYCH W BUDYNKU STAROSTWA POWIATOWEGO W POZNANIU UL. JACKOWSKIEGO 18	
INWESTOR	Starostwo Powiatowe 60-509 Poznań ul. Jackowskiego 18	
BRANŻA :		ARCHITEKTURA
RODZAJ OPRACOWANIA :		PROJEKT BUDOWLANO- WYKONAWCZY
PRZEDMIOT DETALE 01, 02, 03 – STOLIK, KOMODA W SALI NARAD, SZAFKA NA ODZIEŻ WIERZCHNIA		
PROJEKTOWAŁ		PODPIS
mgr inż. arch. Wojciech Krawczuk upr. proj. 7131/39/P/2003 WOIA WP-0488 mgr inż. arch. Marcin Sakson upr. proj. 7131/3/P/2004 WOIA WP-0511 mgr inż. arch. Paweł Kobryński		
OPRACOWANIE: mgr inż. arch. Arkadiusz Tomaszczyk		
DATA	czerwiec 2011	A19
SKALA	1: 20	

DETAL D4


DRZWI D2 - 1 sztuka

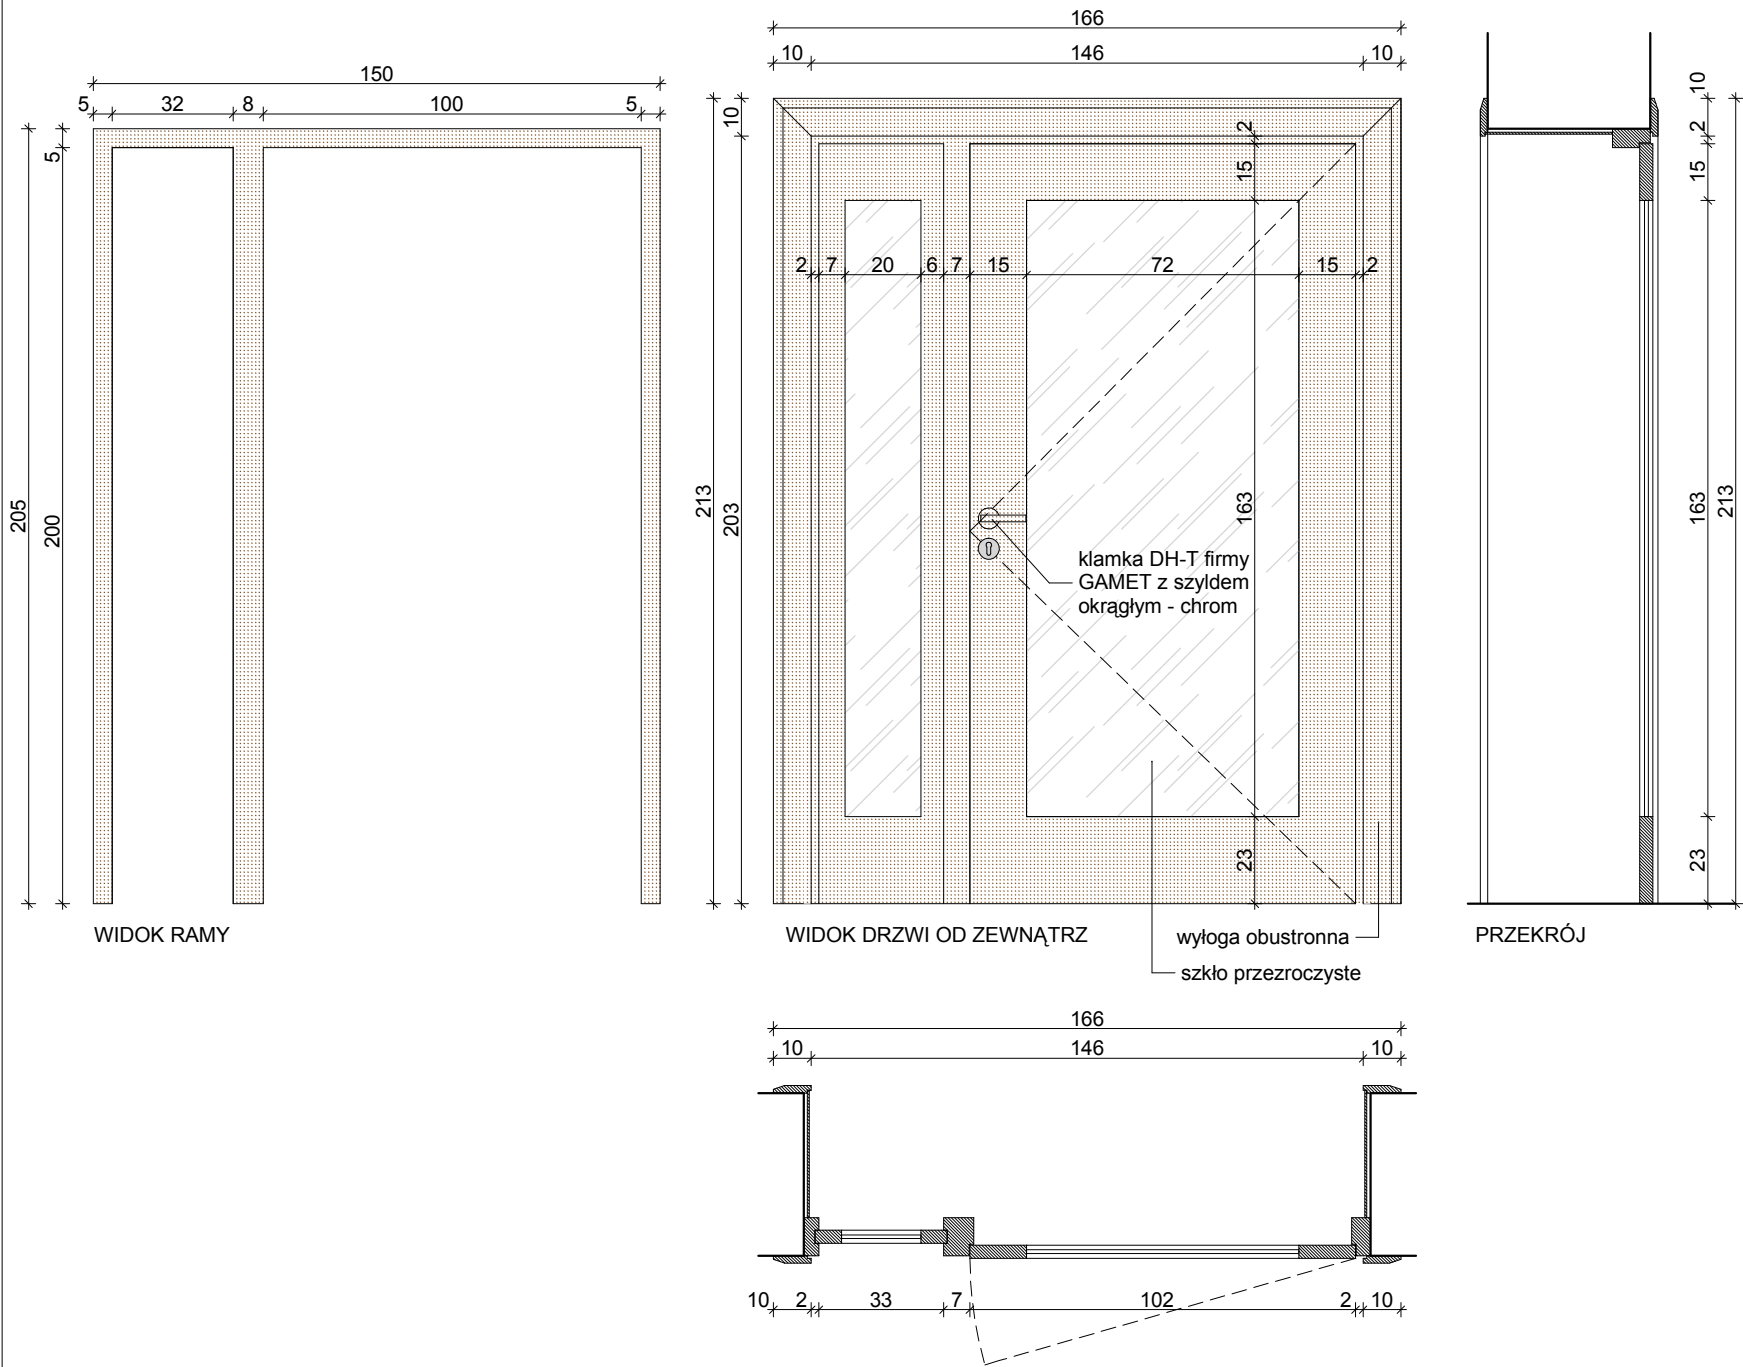

WYMIARY SPRAWDZIĆ NA BUDOWIE
WSZYSTKIE ELEMENTY DREWNIANE WYKONAĆ Z OLCHY
KOLORYSTYKA NAWIĄZUJĄCA DO SKRZYDŁA DRZWI DO POMIESZCZEŃ 104-108

DETAL D5


DRZWI D3 - 4 sztuki

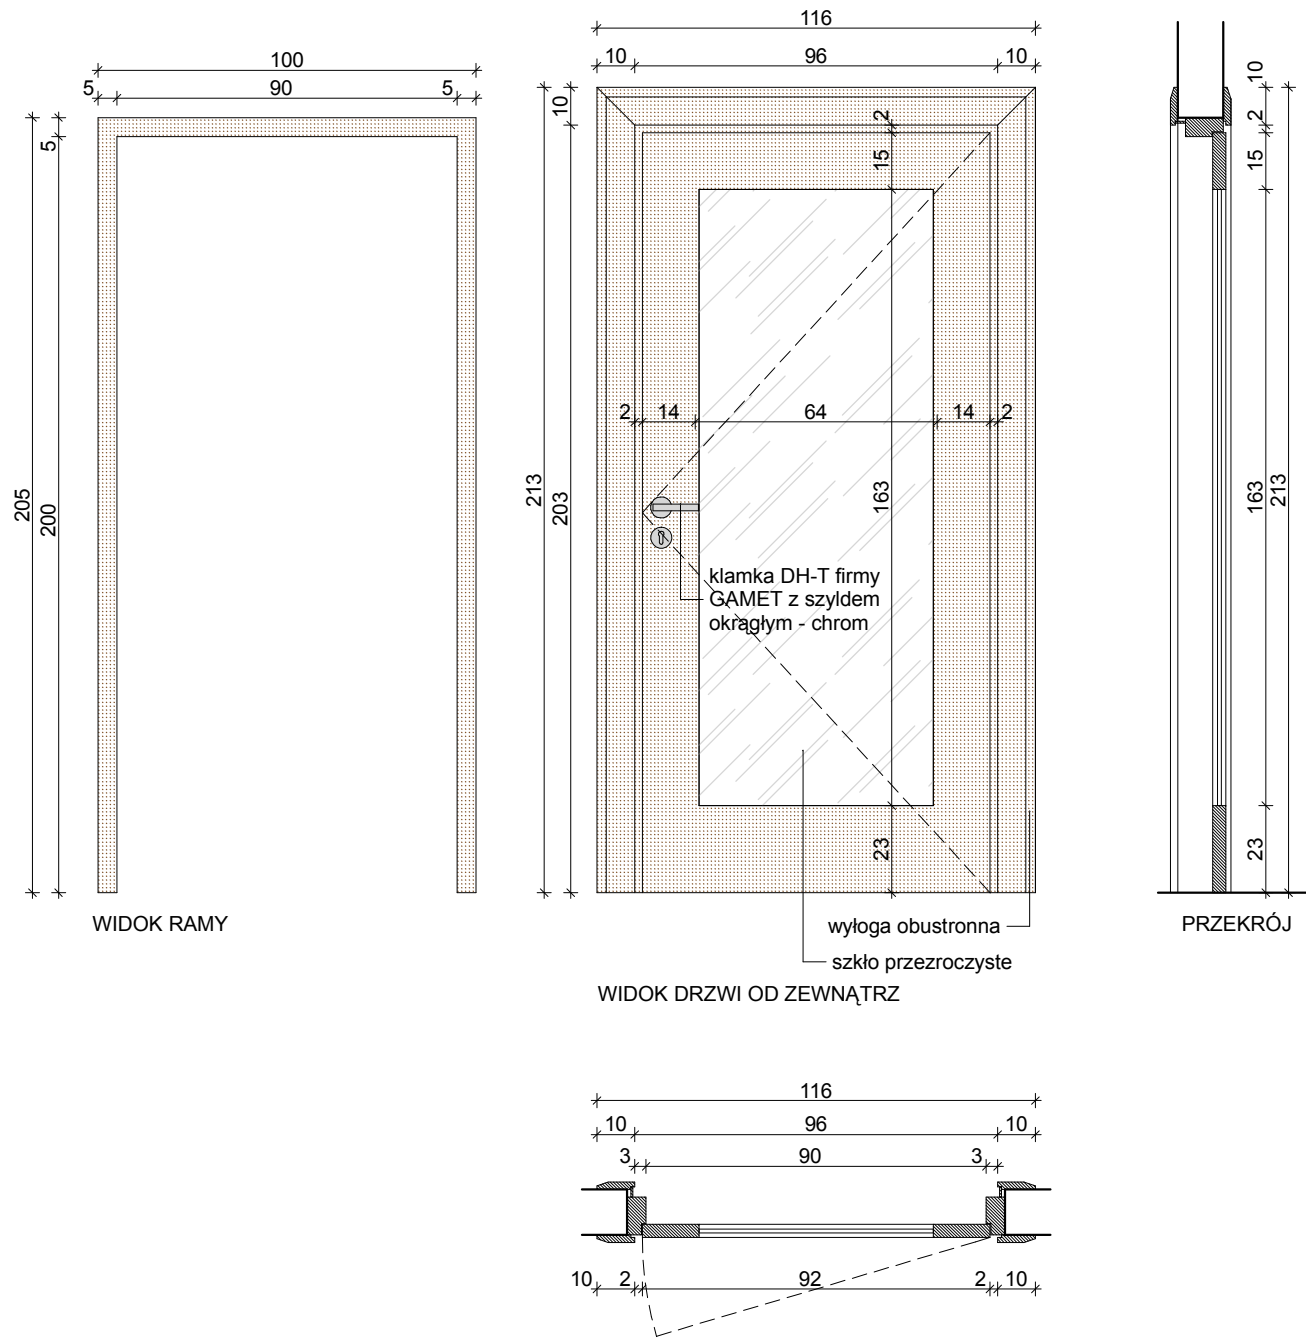

WYMIARY SPRAWDZIĆ NA BUDOWIE
WSZYSTKIE ELEMENTY DREWNIANE WYKONAĆ Z OLCHY
KOLORYSTYKA NAWIĄZUJĄCA DO SKRZYDŁA DRZWI DO POMIESZCZEŃ 104-108

WYŁOGA SKALA 1:10

WYMIARY SPRAWDZIĆ NA BUDOWIE
WSZYSTKIE ELEMENTY DREWNIANE WYKONAĆ Z OLCHY
KOLORYSTYKA NAWIĄZUJĄCA DO SKRZYDŁA DRZWI DO POMIESZCZEŃ 104-108

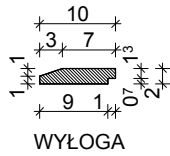


AKTUALIZACJA: 22.02.2012

UWAGI

Wymiary sprawdzić na budowie.
Wszystkie materiały wykończenia wnętrza należy zabezpieczyć przeciwogniowo do klasy min. trudno-zapalnej.

front architects 61-695 Poznań, ul. Lechicka 59 tel./61/ 822 67 81 biuro@frontarchitects.pl	
TEMAT	OPRACOWANIE DOKUMENTACJI PROJEKTOWO-KOSZTORYSOWEJ REMONT KORYTARZY I KLATEK SCHODOWYCH W BUDYNKU STAROSTWA POWIATOWEGO W POZNANIU UL. JACKOWSKIEGO 18
INWESTOR	Starostwo Powiatowe 60-509 Poznań ul. Jackowskiego 18
BRANŻA :	ARCHITEKTURA
RODZAJ OPRACOWANIA :	PROJEKT BUDOWLANO-WYKONAWCZY
PRZEDMIOT	
DETALE 04, 05 - DRZWI D2, D3	
PROJEKTOWAŁ	PODPIS
mgr inż. arch. Wojciech Krawczuk upr. proj. 7131/39/P/2003 WOIĄ WP-0488 mgr inż. arch. Marcin Sakson upr. proj. 7131/3/P/2004 WOIĄ WP-0511 mgr inż. arch. Paweł Kobryński	
OPRACOWANIE: mgr inż. arch. Arkadiusz Tomaszczyk	
DATA	czerwiec 2011
SKALA	1: 20
A20	

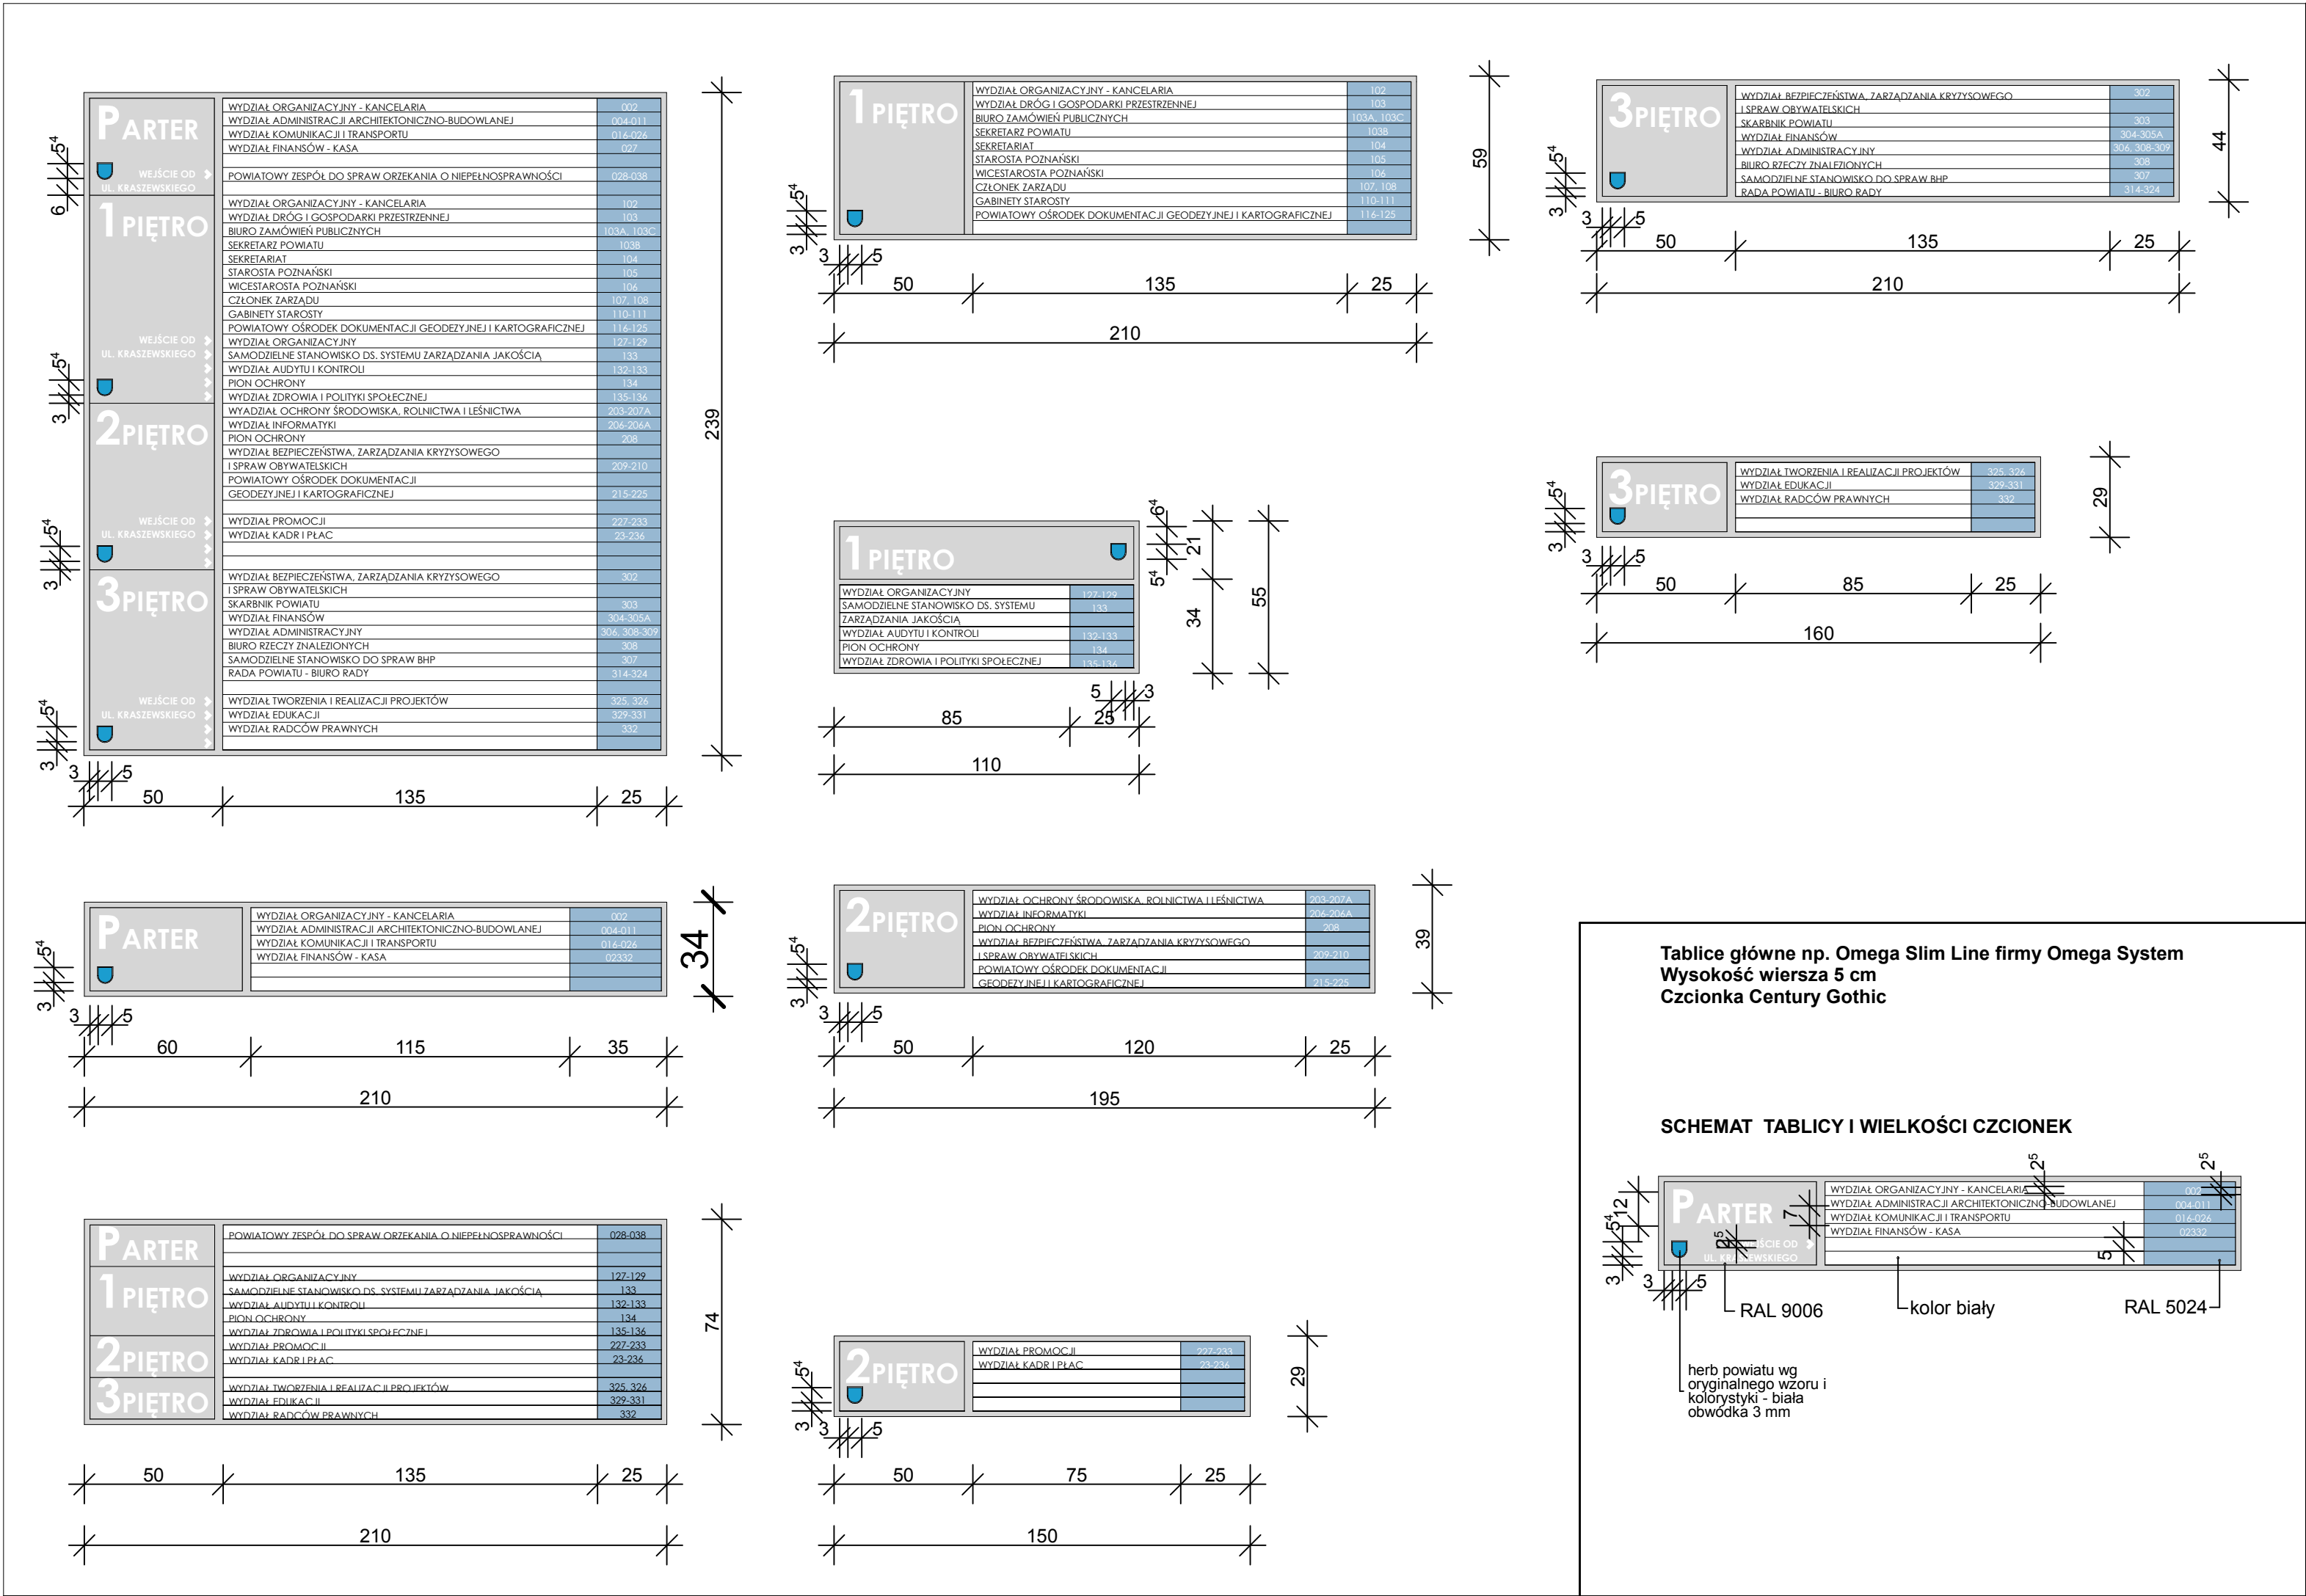


AKTUALIZACJA: 22.02.2012

UWAGI

Wymiary sprawdzić na budowie.
Wszystkie materiały wykończenia wnętrza łącznie z podkonstrukcją drewnianą należy zabezpieczyć przeciwogniowo do klasy min. trudno-zapalnej.

front architects	
61-695 Poznań, ul. Lechicka 59 · tel./61/ 822 67 81 biuro@frontarchitects.pl	
TEMAT	OPRACOWANIE DOKUMENTACJI PROJEKTOWO-KOSZTORYSOWEJ REMONT KORYTARZY I KLATEK SCHODOWYCH W BUDYNKU STAROSTWA POWIATOWEGO W POZNANIU UL. JACKOWSKIEGO 18
INWESTOR	Starostwo Powiatowe 60-509 Poznań ul. Jackowskiego 18
BRANŻA :	ARCHITEKTURA
RODZAJ OPRACOWANIA :	PROJEKT BUDOWLANO-WYKONAWCZY
PRZEDMIOT	
DETALE 08 - TABLICE GŁÓWNE	
PROJEKTOWAŁ	PODPIS
mgr inż. arch. Wojciech Krawczuk upr. proj. 7131/39/P/2003 WOIA WP-0488 mgr inż. arch. Marcin Sakson upr. proj. 7131/3/P/2004 WOIA WP-0511 mgr inż. arch. Paweł Kobryński	
OPRACOWANIE: mgr inż. arch. Arkadiusz Tomaszczyk	
DATA	czerwiec 2011
SKALA	1: 20
A22	







Dystanse 12 mm ø12 mm ze stali szlachetnej np.
firmy Omega System

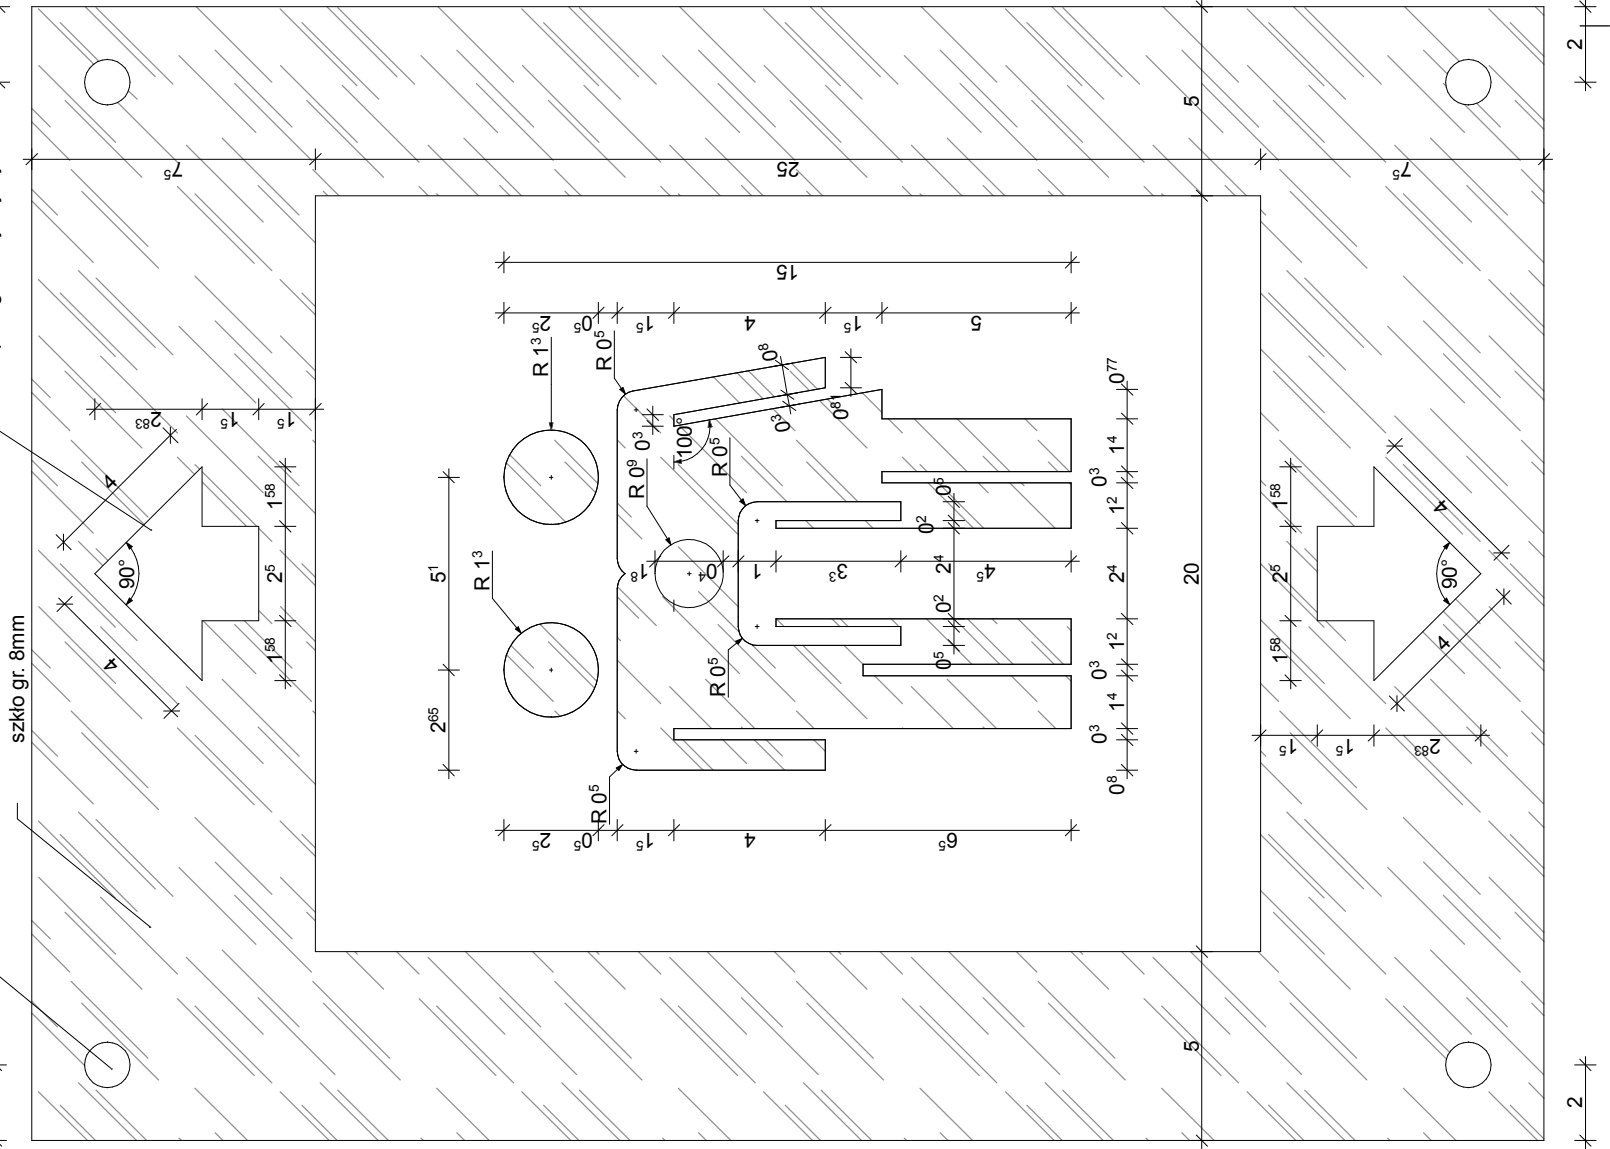

AKTUALIZACJA: 22.02.2012

front architects 61-695 Poznań, ul. Lechicka 59 tel./61/ 822 67 81 biuro@frontarchitects.pl	
TEMAT	OPRACOWANIE DOKUMENTACJI PROJEKTOWO-KONSTRUKCYJNEJ REMONT KORYTARZY I KŁATEK SCHODOWYCH W BUDYNKU STAROSTWA POWIATOWEGO W POZNANIU UL. JACKOWSKIEGO 18
INWESTOR	Starostwo Powiatowe 60-509 Poznań ul. Jackowskiego 18
BRANŻA :	ARCHITEKTURA
RODZAJ OPRACOWANIA :	PROJEKT BUDOWLANO- WYKONAWCZY
PRZEDMIOT	
DETAL 09 - PIKTOGRAM "WINDA"	
PROJEKTOWAŁ	PODPIS
mgr inż. arch. Wojciech Krawczuk upr. proj. 7131/39/P/2003 WOJA WP-0488 mgr inż. arch. Marcin Sakson upr. proj. 7131/3/P/2004 WOJA WP-0511 mgr inż. arch. Paweł Kobryński	
OPRACOWANIE: mgr inż. arch. Arkadiusz Tomaszczyk	
DATA	czerwiec 2011
SKALA	1: 2
A23	

Niniejsze opracowanie chronione jest prawem autorskim (Ustawa z dnia 4 lutego 1994, Dz. U. z 2000 r. Nr 80, poz. 904) Nie może być kopiowane, ani udostępniane bez zgody projektantów.

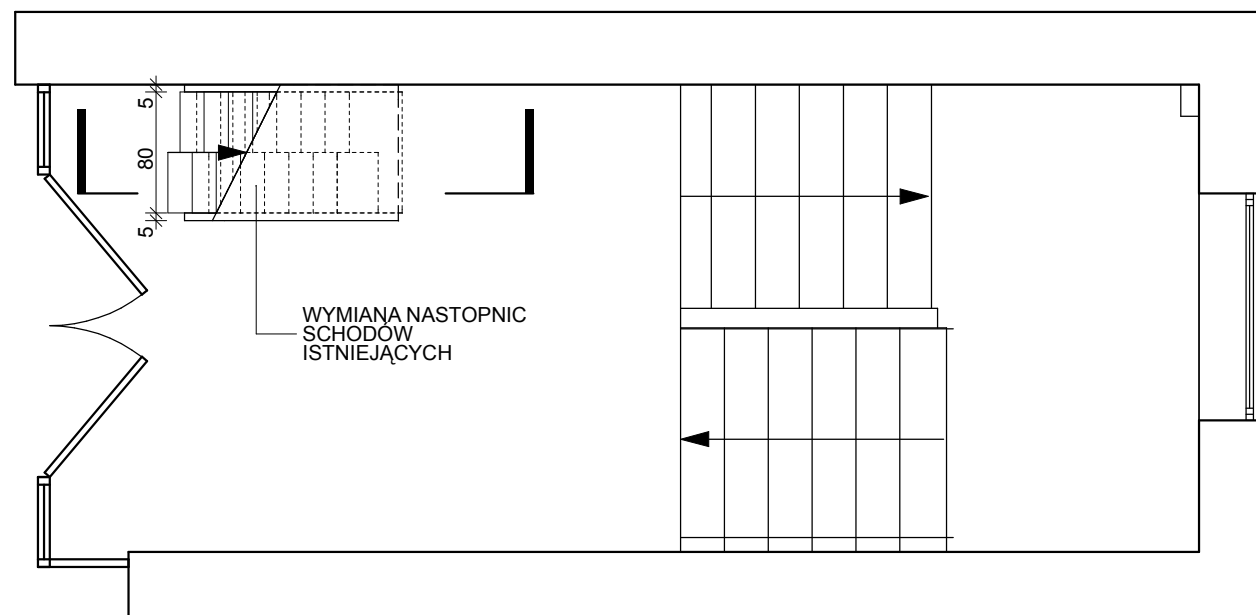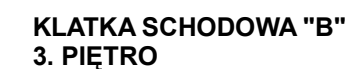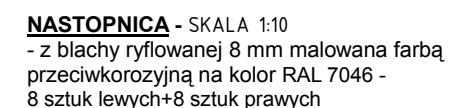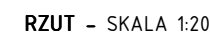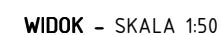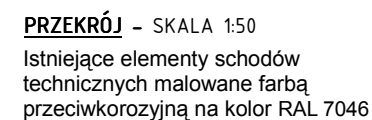


WYMIANA NASTOPNIC
— SCHODÓW
ISTNIEJĄCYCH

AKTUALIZACJA: 22.02.2012

front architects 61-600 Poznań, ul. Lechicka 59 tel./61/ 822 67 81 biuro@frontarchitects.pl	
TEMAT	OPRACOWANIE DOKUMENTACJI PROJEKTOWO-KOSZTORYSOWEJ REMONT KORYTARZY I KŁATEK SCHODOWYCH W BUDYNKU STAROSTWA POWIATOWEGO W POZNANIU UL. JACKOWSKIEGO 18
INWESTOR	Starostwo Powiatowe 60-509 Poznań ul. Jackowskiego 18
BRANŻA :	ARCHITEKTURA
RODZAJ OPRACOWANIA :	PROJEKT BUDOWLANO- WYKONAWCZY
PRZEDMIOT DETAL 10 – NASTOPNICA SCHODÓW TECHNICZNYCH	
PROJEKTOWAŁ	PODPIS 
mgr inż. arch. Wojciech Krawczuk upr. proj. 7131/39/P/2003 WOJA WP-0488 mgr inż. arch. Marcin Sakson upr. proj. 7131/3/P/2004 WOJA WP-0511 mgr inż. arch. Paweł Kobryński	
OPRACOWANIE: mgr inż. arch. Arkadiusz Tomaszczyk	
DATA	czerwiec 2011
SKALA	1: 50, 1:20, 1:10

liniję, że opracowanie chronione jest prawem autorskim (11 czerwca z dnia 1 lutego 1997, Dz. U. z 2000 r. Nr 80 poz. 90.) Nie może być kopiowane ani udostępniane bez zgody projektantów

PARTER

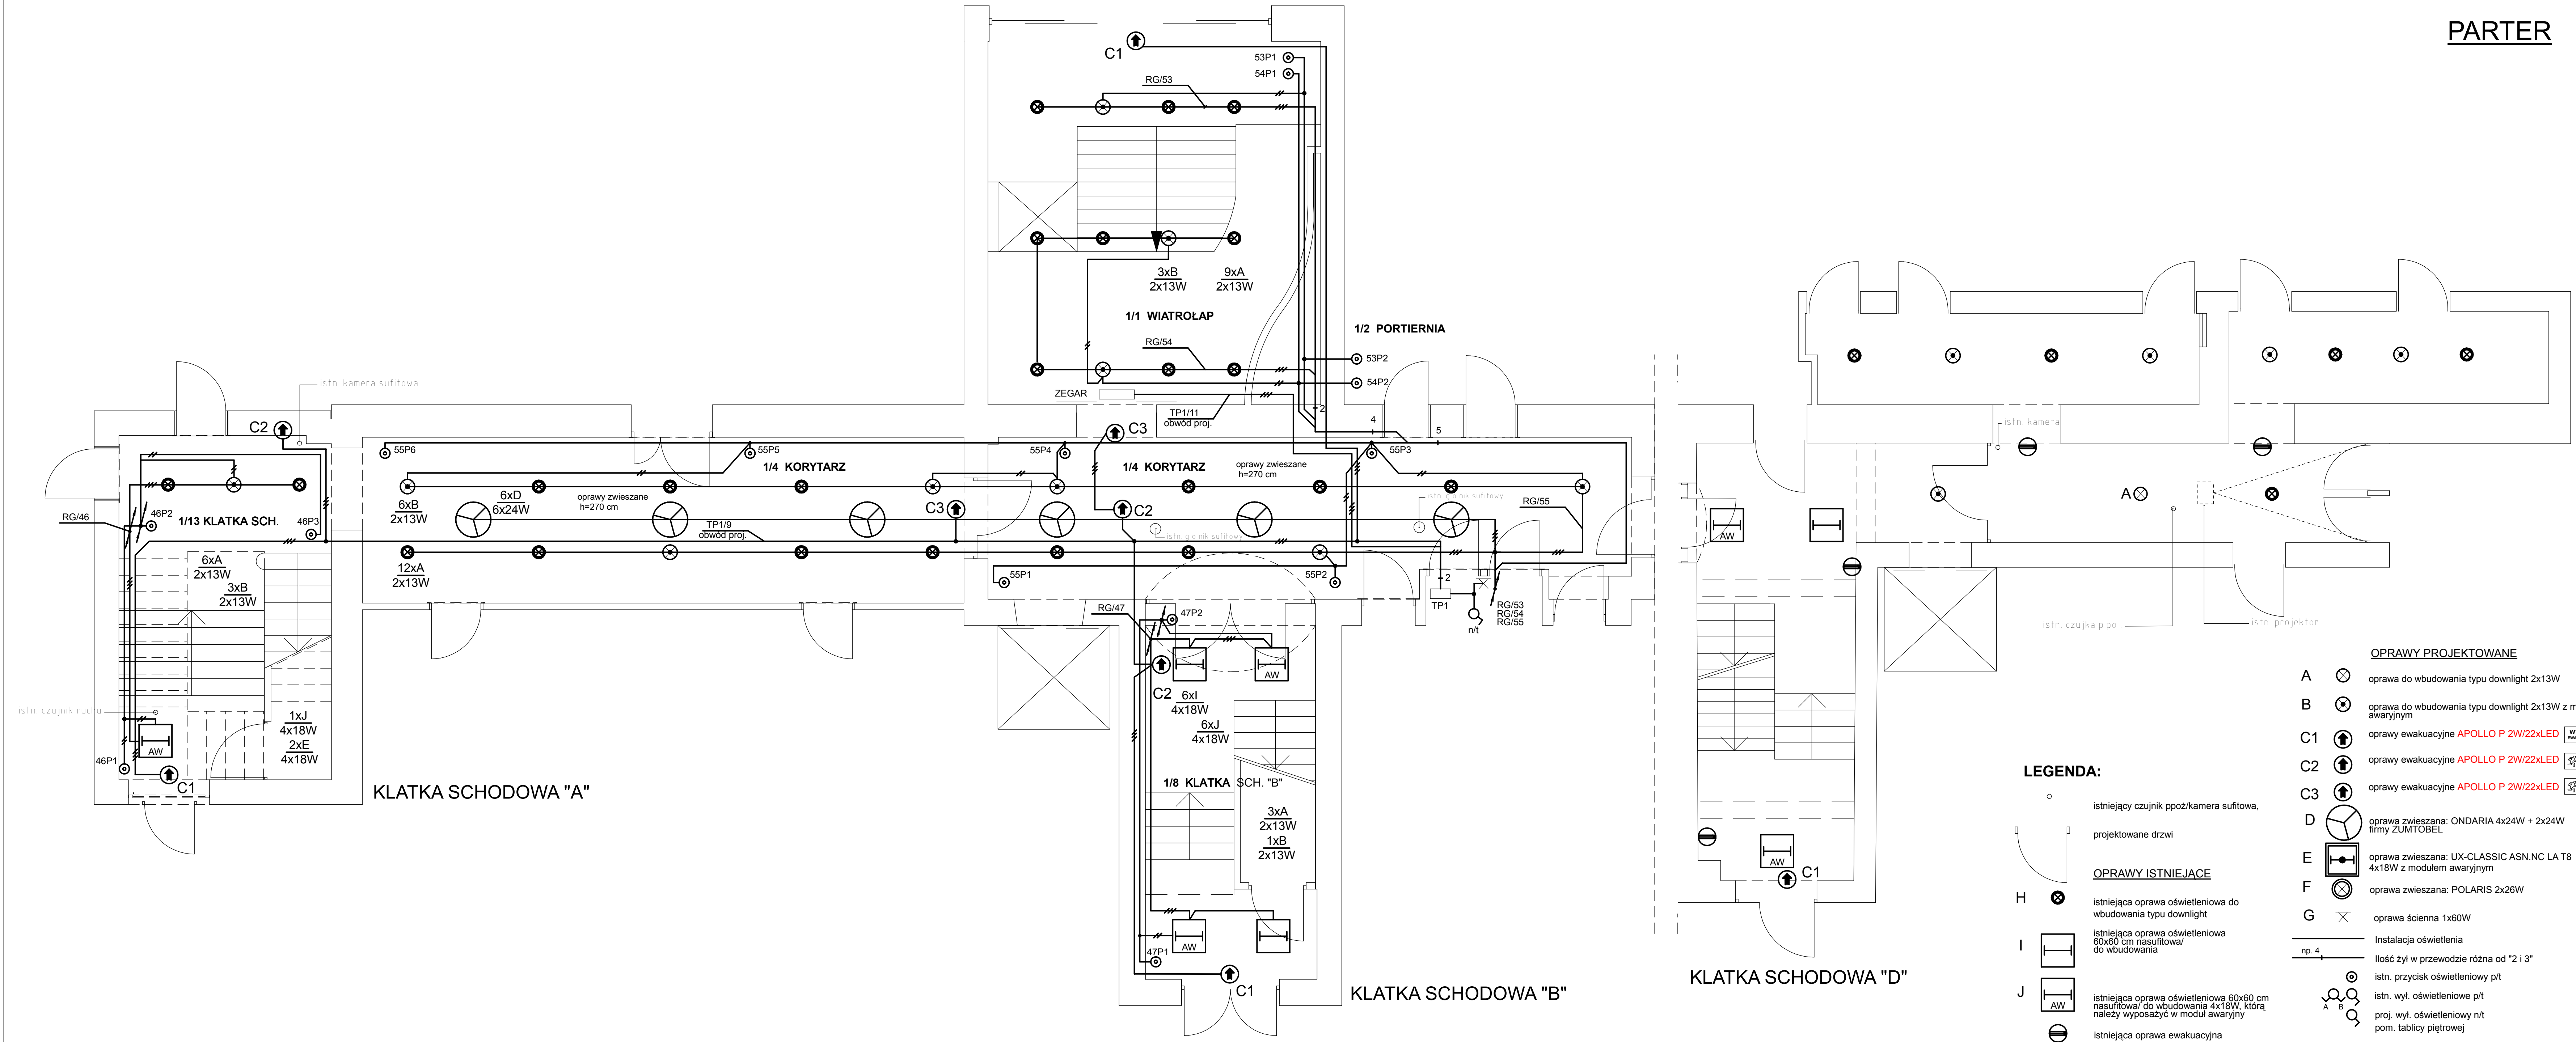

AKTUALIZACJA: 22.02.2012

UWAGI :

1. Istniejąca instalacja elektr. do przycisków oświetleniowych pozostaje bez zmian.
2. W korytarzach przewody typu YDY 2 i 3x1,5 mm2 układać w istniejących korytkach kablowych a na podejsiach do opraw oświetleniowych luzem. .
Na klatkach schodowych proj. instal. oświetleniową układać p/t.
3. Zasilanie proj. obwodu oświetlenia ewakuacyjnego na korytarzach oraz zegara elektr. wykonać z tablicy

**4. OCHRONA PRZED PORAŻENIEM -
WYŁĄCZNIK RÓŻNICOWOPRĄDOWY**

front architects
61-695 Poznań, ul. Lechicka 59 tel./61/ 822 67 81
biuro@frontarchitects.pl

EMAT	OPRACOWANIE DOKUMENTACJI PROJEKTOWO-KOSZTORYSOWEJ REMONT KORYTARZY I KŁATEK SCHODOWYCH W BUDYNKU STAROSTWA POWIATOWEGO W POZNANIU UL. JACKOWSKIEGO 18
INWESTOR	Starostwo Powiatowe 60-509 Poznań ul. Jackowskiego 18

PRANZA :	ELEKTRYCZNA
----------	-------------

RODZAJ OPRACOWANIA :	PROJEKT BUDOWLANO- WYKONAWCZY
----------------------	----------------------------------

PRZEDMIOT

PLAN INSTALACJI OŚWIETLENIA KORYTARZY Rzut parteru

[illegible]

PROJEKTOWAŁ	PODPIS
-------------	--------

	side.
--	-------

mgr inż. arch. Wojciech Krawczuk
nr. proj. 7131/39/P/2003 WOIA WP-0488

nr. proj. 7131/3/P/2004 WOLA WP-0511


mgr inż. arch. Paweł Kobryński

mgr inż. Adam Stanisław Rejdukowski


pr. proj. WKP70189/PW0E/09

DATA	czerwiec 2011	E / 1
------	---------------	-------

KALA	1: 50	L71
------	-------	-----

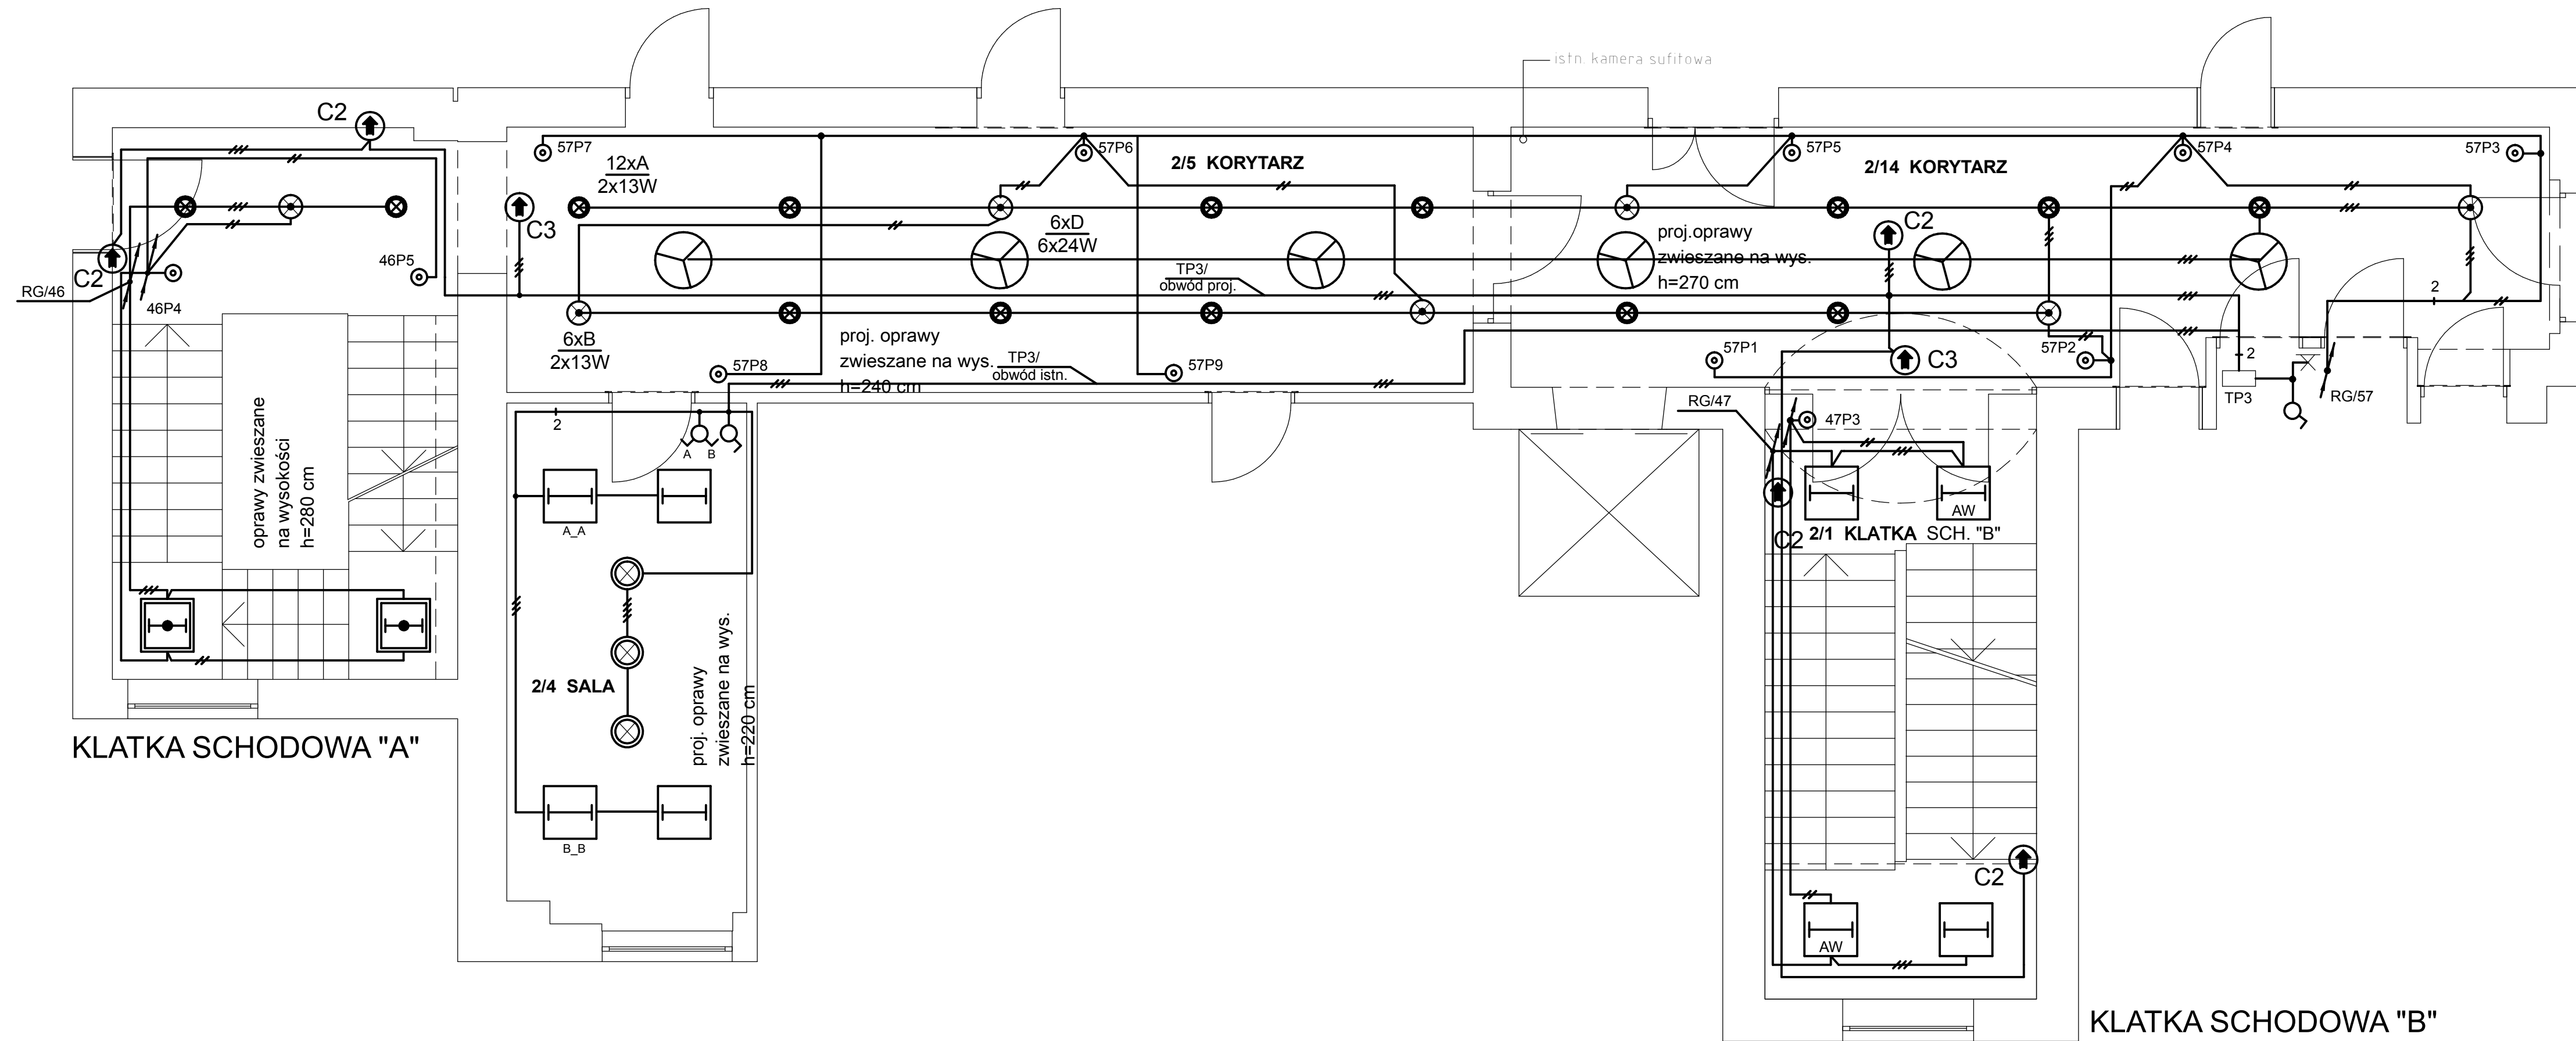

KLATKA SCHODOWA "B"

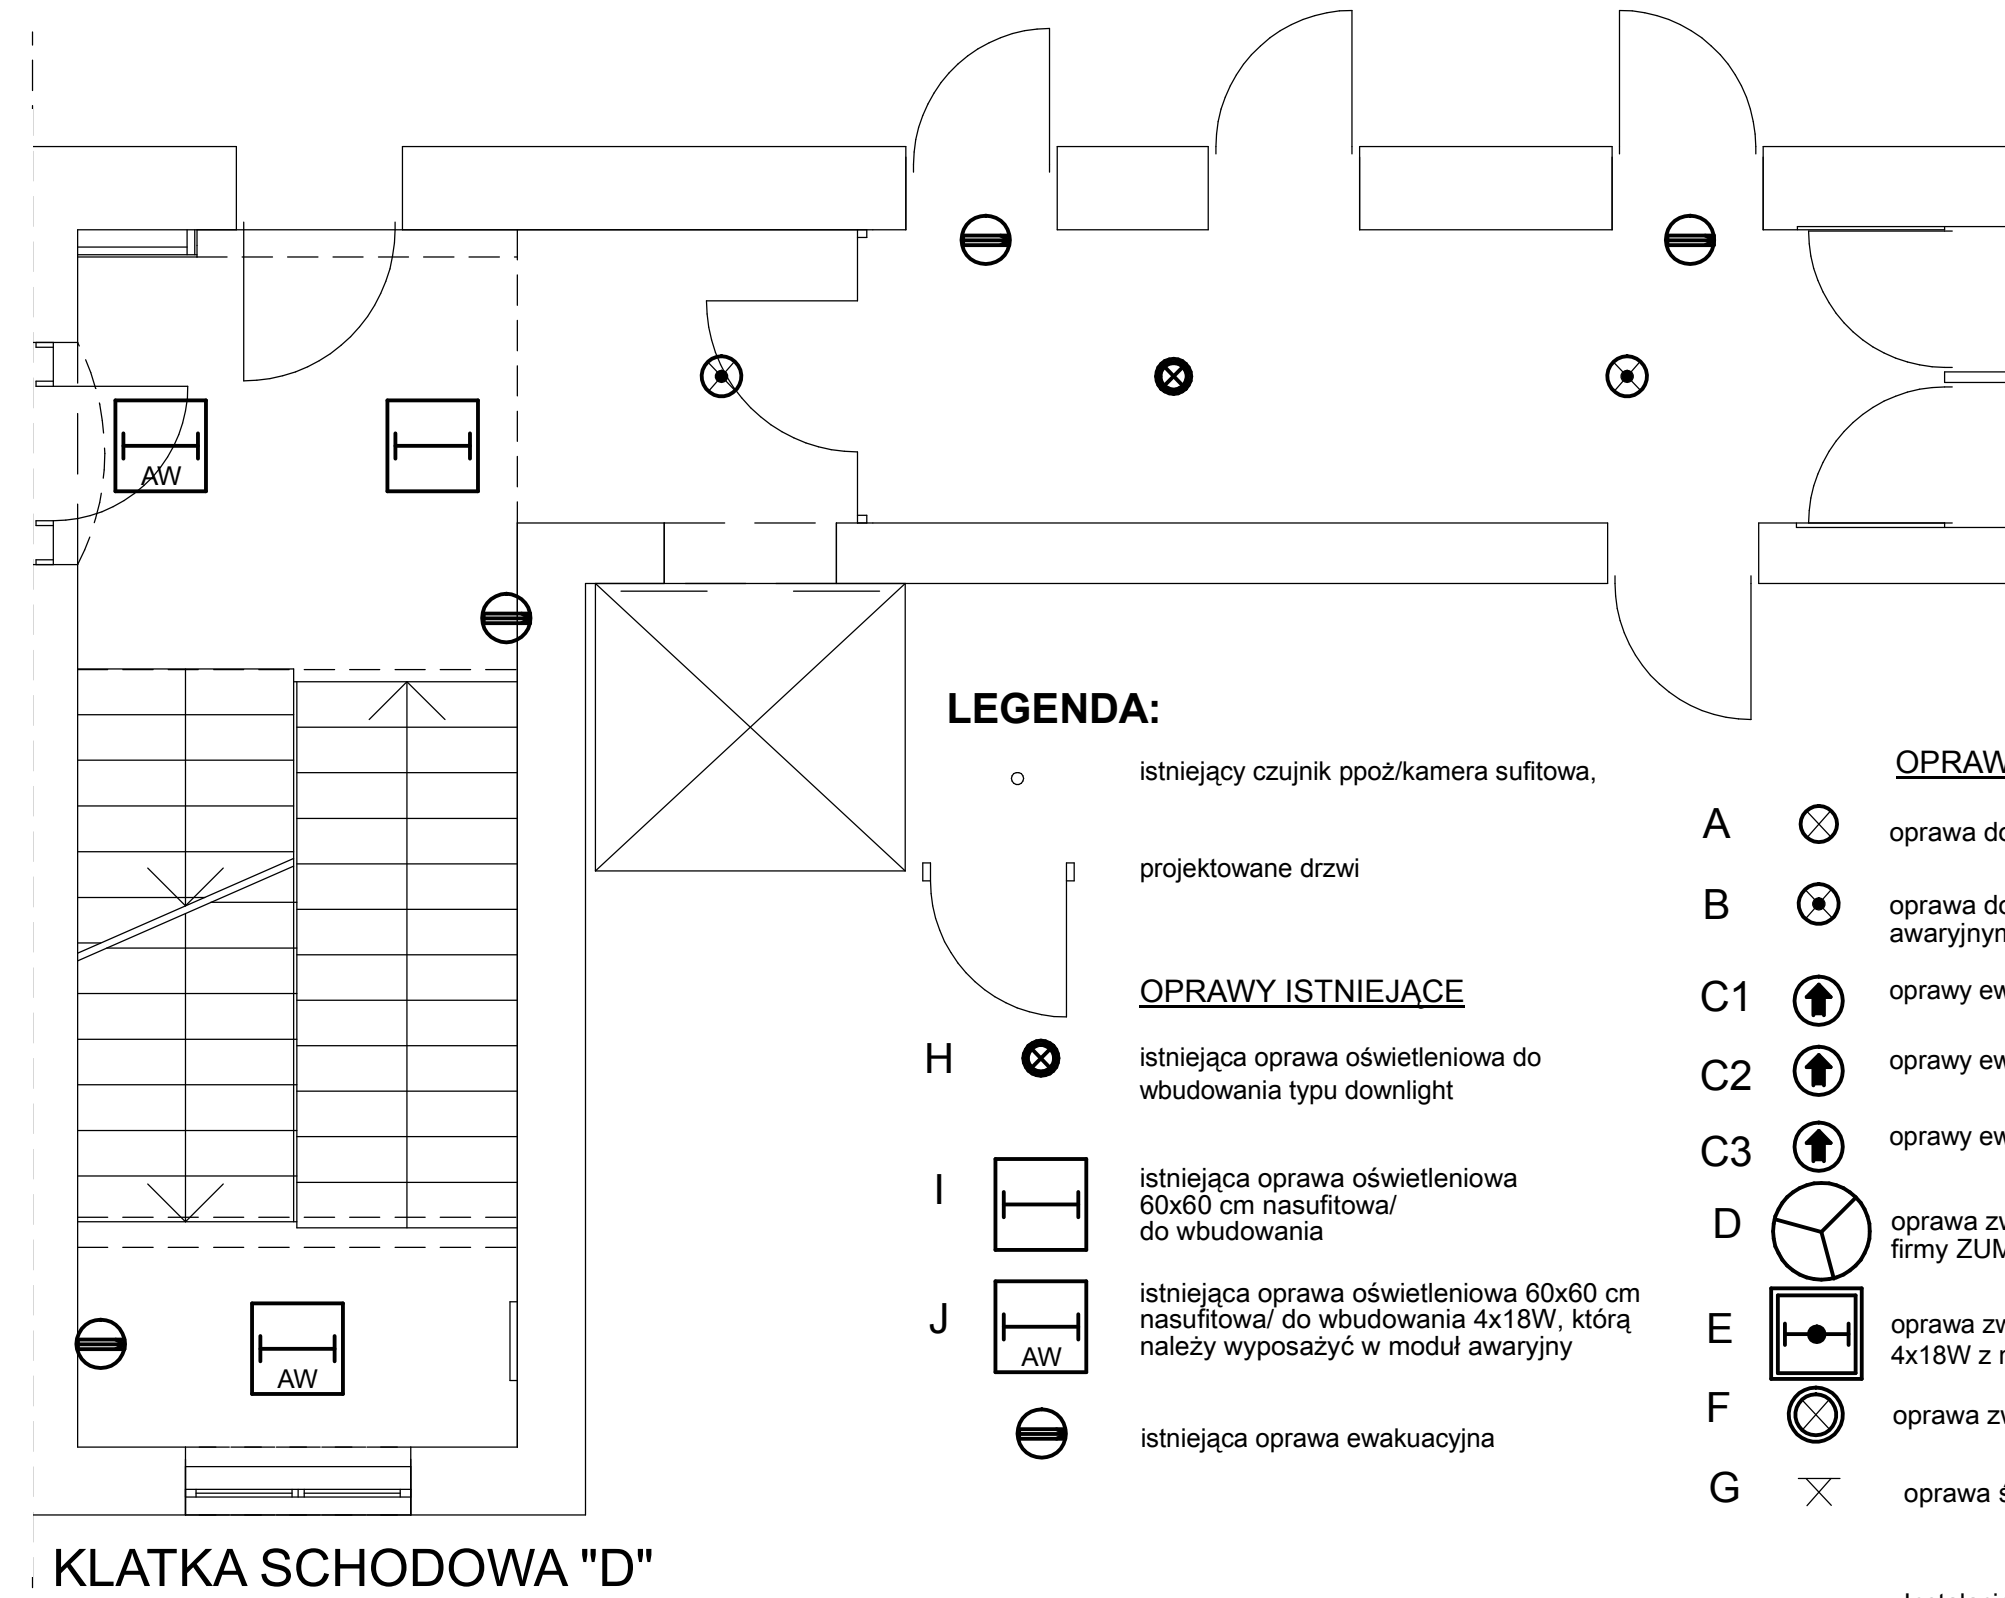

KLATKA SCHODOWA "D"

1.PIĘTRO

LEGENDA:

- istniejący czujnik ppoż/kamera sufitowa,
- projektowane drzwi
- OPRAWY ISTNIEJĄCE
- istniejąca oprawa oświetleniowa do wbudowania typu downlight
- istniejąca oprawa oświetleniowa 60x60 cm nasufitowa/ do wbudowania
- istniejąca oprawa oświetleniowa 60x60 cm nasufitowa/ do wbudowania 4x18W, którą należy wyposażać w moduł awaryjny
- istniejąca oprawa ewakuacyjna

OPRAWY PROJEKTOWANE

- A oprawa do wbudowania typu downlight 2x13W
- B oprawa do wbudowania typu downlight 2x13W z modułem awaryjnym
- C1 oprawy ewakuacyjne APOLLO P 2W/22xLED
- C2 oprawy ewakuacyjne APOLLO P 2W/22xLED
- C3 oprawy ewakuacyjne APOLLO P 2W/22xLED
- D oprawa zwieszana: ONDARIA 4x24W + 2x24W firmy ZUMTOBEL
- E oprawa zwieszana: UX-CLASSIC ASN.NC LA T8 4x18W z modułem awaryjnym
- F oprawa zwieszana: POLARIS 2x26W
- G oprawa ścienna 1x60W

- Instalacja oświetlenia
- np. 4 Ilość żył w przewodzie różna od "2 i 3"
- istn. przycisk oświetleniowy p/t
- istn. wyl. oświetleniowe p/t
- proj. wyl. oświetleniowy n/t
- pom. tablicy piętrowej


AKUALIZACJA: 22.02.2012

UWAGI :
1. Istniejąca instalacja elektr. do przycisków oświetleniowych pozostaje bez zmian.
2. W korytarzach przewody typu YDY 2 i 3x1,5 mm² układać w istniejących korytkach kablowych a na podejściach do opraw oświetleniowych luzem. .
3. Zasilanie proj. obwodu oświetlenia ewakuacyjnego na korytarzach oraz zegara elektr. wykonać z tablicy piętrowej.
4. OCHRONA PRZED PORAZENIEM - WYŁĄCZNIK RÓZNICOWOPRĄDOWY

front architects 61-695 Poznań, ul. Lechicka 59 tel./61/ 822 67 81 biuro@frontarchitects.pl	
TEMAT	OPRACOWANIE DOKUMENTACJI PROJEKTOWO-KONSTRUKCYJNEJ REMONT KORYTARZY I KLATEK SCHODOWYCH W BUDYNKU STAROSTWA POWIATOWEGO W POZNANIU UL. JACKOWSKIEGO 18
INWESTOR	Starostwo Powiatowe 60-509 Poznań ul. Jackowskiego 18
BRANŻA :	ELEKTRYCZNA
RODZAJ OPRACOWANIA	PROJEKT BUDOWLANO-WYKONAWCZY
PRZEDMIOT	PLAN INSTALACJI OŚWIETLENIA KORYTARZY Rzut 1 piętra
PROJEKTOWAŁ	mgr inż. arch. Wojciech Krawczuk upr. proj. 7131/39/P/2003 WOIA WP-0488 mgr inż. arch. Marcin Sakson upr. proj. 7131/3/P/2004 WOIA WP-0511 mgr inż. arch. Paweł Kobryński
OPRACOWANIE	mgr inż. Adam Stanisław Rejdukowski upr. proj. WKP/0189/PWOE/09
DATA	czerwiec 2011
SKALA	1: 50
PODPIS	
	E/2

Niniejsze opracowanie chronione jest prawem autorskim (ustawa z dnia 4. lutego 1994. Dz. U. z 2000 r. Nr 80, poz. 994). Nie może być kopiowane, ani udostępniane bez zgody projektantów.

2.PIĘTRO

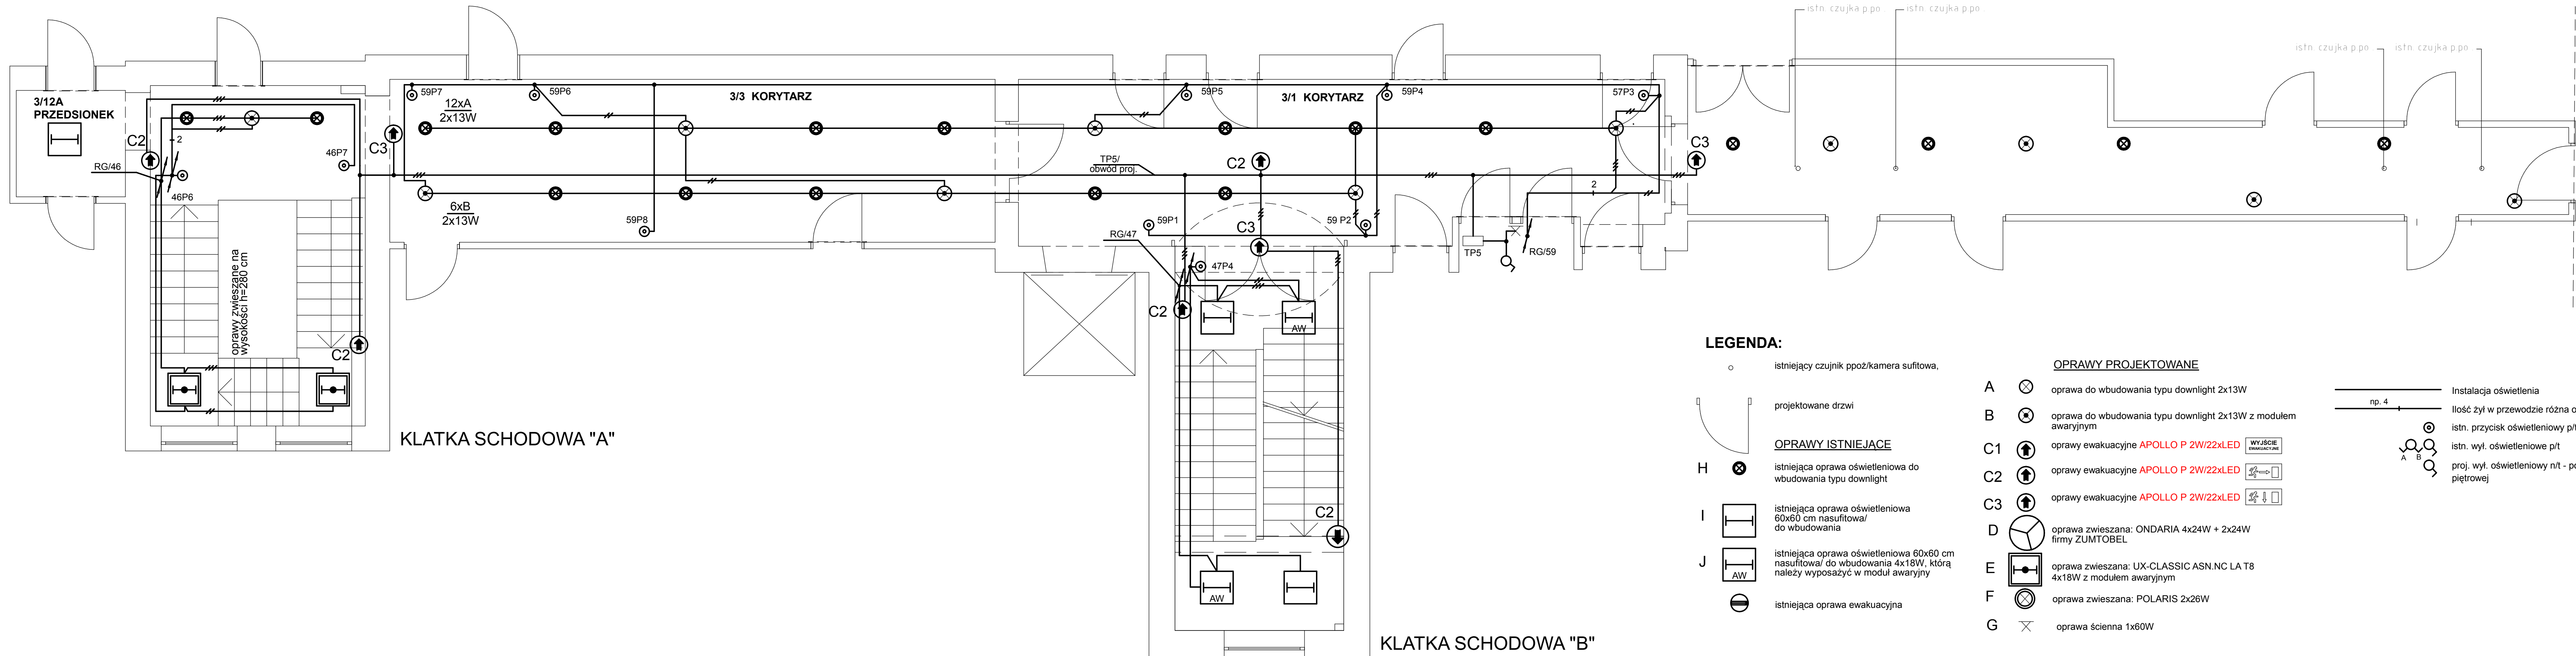

LEGENDA:

- o istniejący czujnik ppoż/kamera sufitowa,
- projektowane drzwi
- H istniejąca oprawa oświetleniowa do wbudowania typu downlight
- I istniejąca oprawa oświetleniowa 60x60 cm nasufitowa/ do wbudowania
- J istniejąca oprawa oświetleniowa 60x60 cm nasufitowa/ do wbudowania 4x18W, którą należy wyposażać w moduł awaryjny
- istniejąca oprawa ewakuacyjna

OPRAWY ISTNIEJĄCE

OPRAWY PROJEKTOWANE

- A oprawa do wbudowania typu downlight 2x13W
- B oprawa do wbudowania typu downlight 2x13W z modulem awaryjnym
- C1 oprawy ewakuacyjne APOLLO P 2W/22xLED
- C2 oprawy ewakuacyjne APOLLO P 2W/22xLED
- C3 oprawy ewakuacyjne APOLLO P 2W/22xLED
- D oprawa zwieszana: ONDARIA 4x24W + 2x24W firmy ZUMTOBEL
- E oprawa zwieszana: UX-CLASSIC ASN.NC LA T8 4x18W z modulem awaryjnym
- F oprawa zwieszana: POLARIS 2x26W
- G oprawa ścienna 1x60W

Instalacja oświetlenia
np. 4
Ilość żył w przewodzie różna od "2 i 3"
istn. przycisk oświetleniowy p/t
istn. wyl. oświetleniowe p/t
proj. wyl. oświetleniowy n/t - pom. tablicy piętrowej

AKTUALIZACJA: 22.02.2012

- UWAGI :
1. Istniejąca instalacja elektr. do przycisków oświetleniowych pozostaje bez zmian.
 2. W korytarzach przewody typu YDY 2 i 3x1,5 mm² układać w istniejących korytkach kablowych a na podejściach do opraw oświetleniowych luzem. . Na klatkach schodowych proj. instal. oświetleniową układać p/t.
 3. Zasilanie proj. obwodu oświetlenia ewakuacyjnego na korytarzach oraz zegara elektr. wykonać z tablicy piętrowej.
 4. OCHRONA PRZED PORAZENIEM - WYŁĄCZNIK RÓŻNICOWOPRĄDOWY


front architects
61-695 Poznań, ul. Leśnicka 59 tel./61/ 822 67 81
biuro@frontarchitects.pl

TEMAT
OPRACOWANIE DOKUMENTACJI PROJEKTOWO-KONSTRUKCYJNEJ REMONT KORYTARZY I KŁATEK SCHODOWYCH W BUDYNKU STAROSTWA POWIATOWEGO W POZNANIU UL. JACKOWSKIEGO 18
INWESTOR
Starostwo Powiatowe 60-509 Poznań ul. Jackowskiego 18


BRANŻA : ELEKTRYCZNA
RODZAJ OPRACOWANIA
PROJEKT BUDOWLANO-WYKONAWCZY

PRZEDMIOT
PLAN INSTALACJI OŚWIETLANIA KORYTARZY Rzut 2 piętra

PROJEKTOWAŁ
mgr inż. arch. Wojciech Krawczuk
mgr inż. arch. Marcin Sakson
mgr inż. arch. Paweł Kobryński
mgr inż. Adam Stanisław Rejdukowski
mgr inż. WKP/0189/PW0E/09
DATA
czerwiec 2011
SKALA
1: 50
PODPIS
E/3

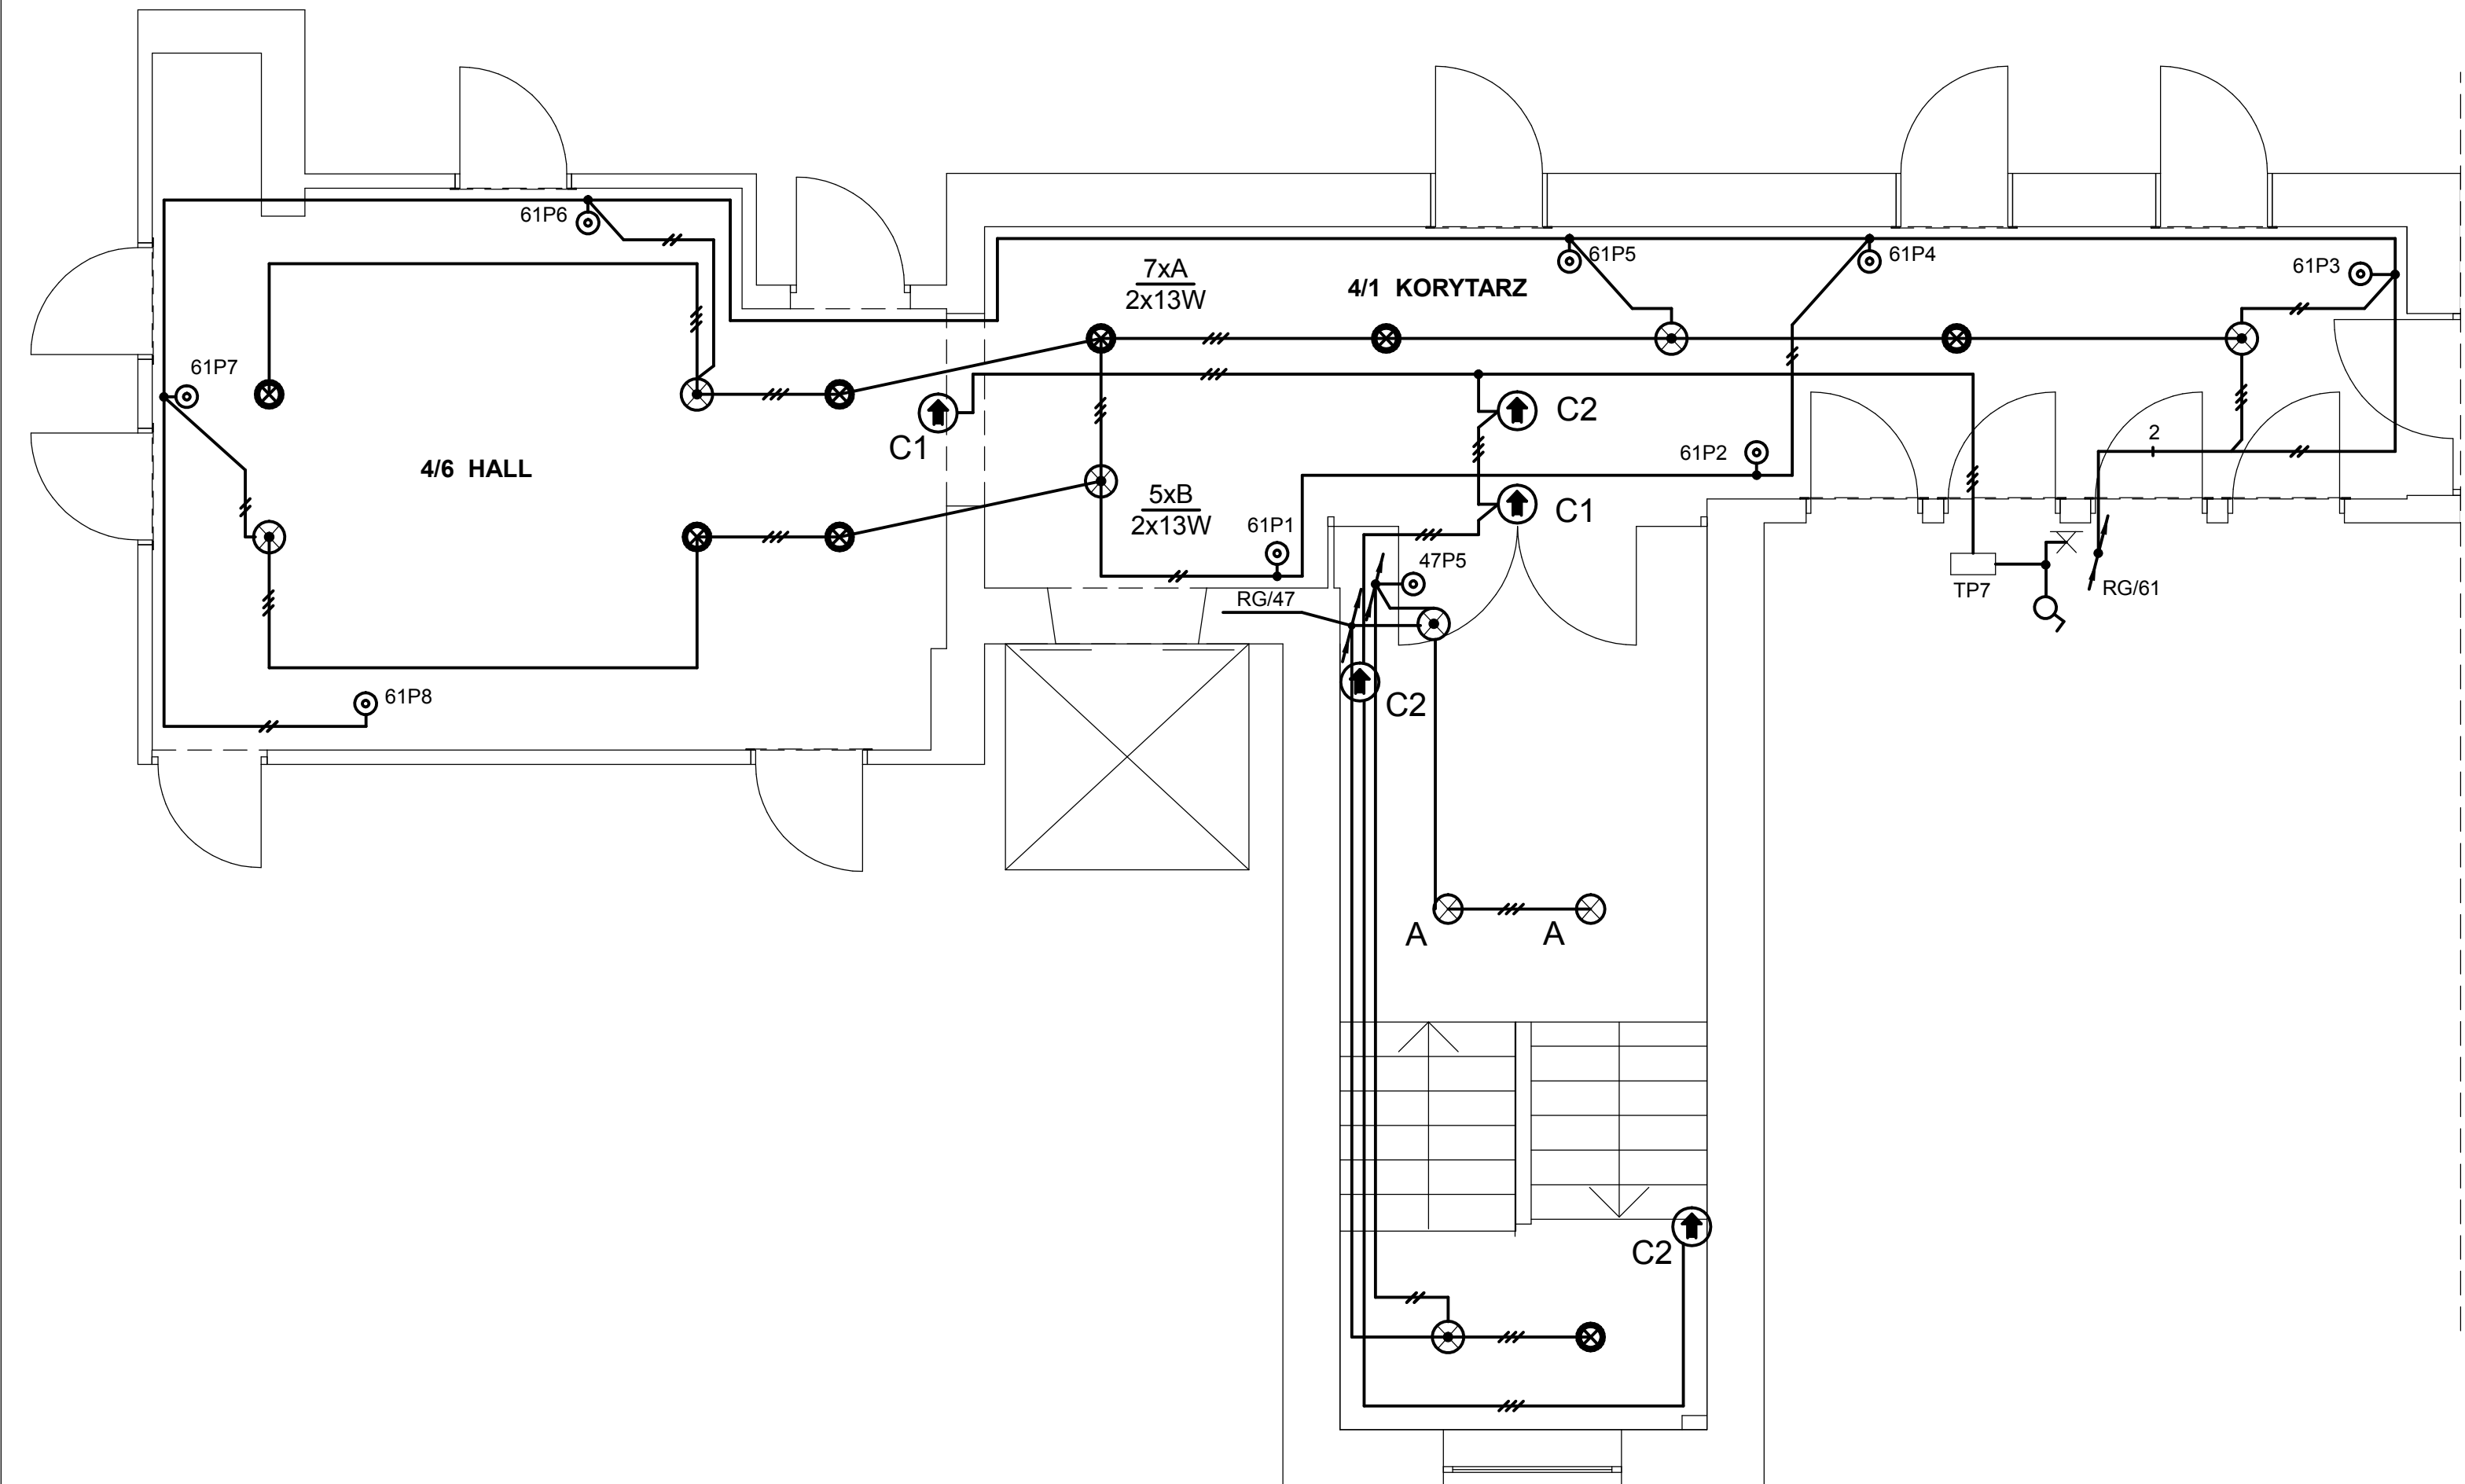


KLATKA SCHODOWA "B"

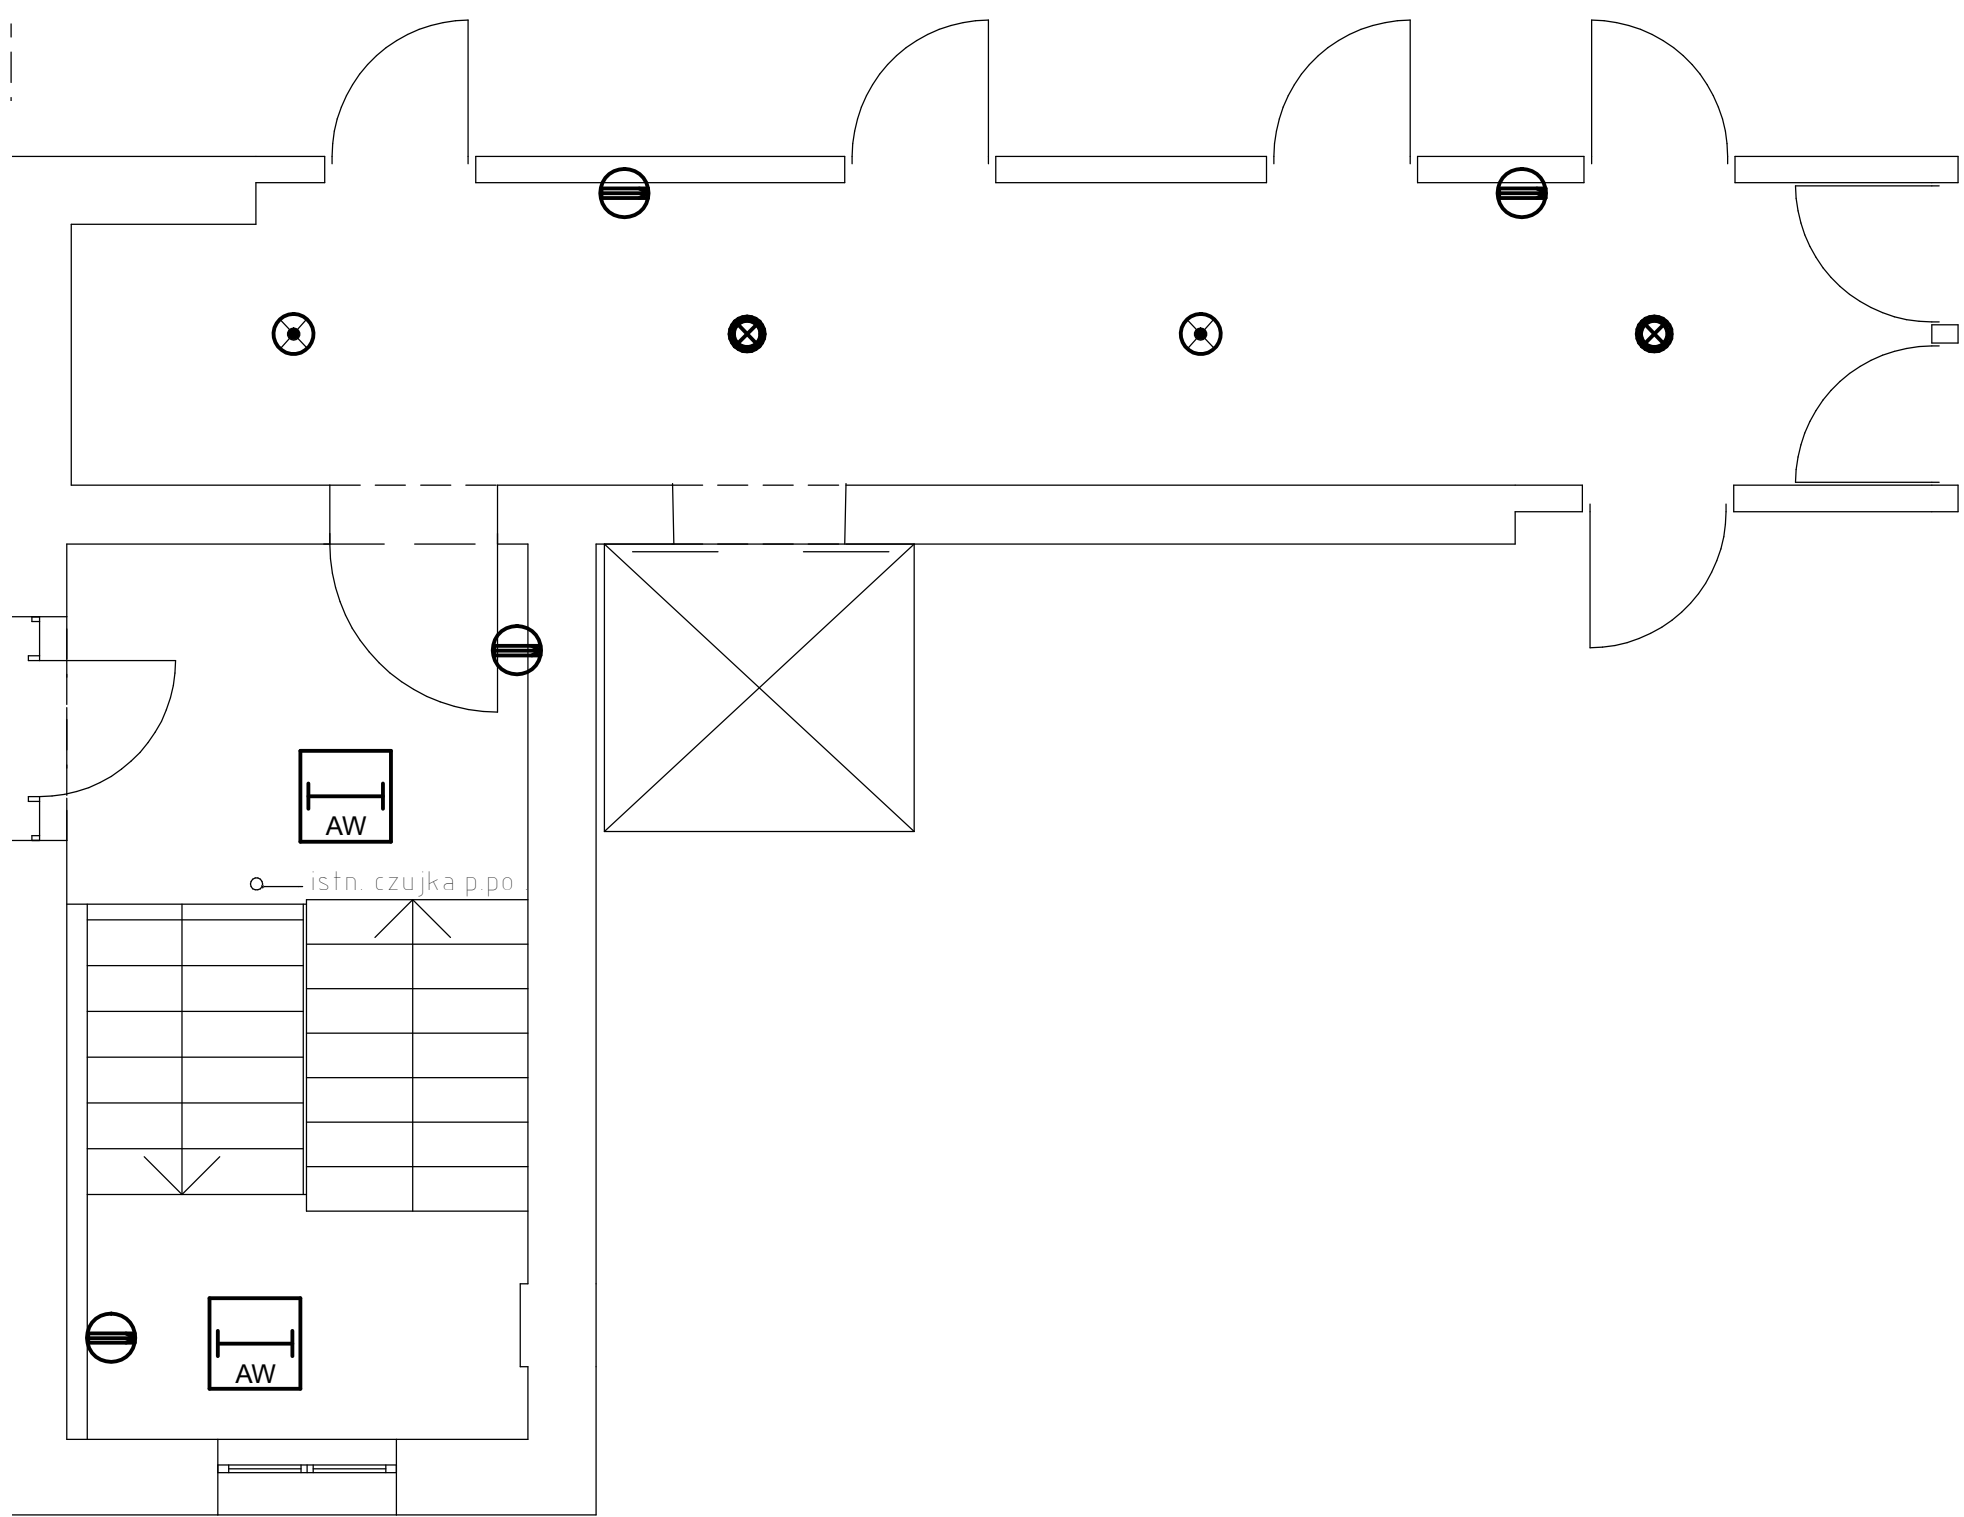

KLATKA SCHODOWA "D"

3.PIĘTRO

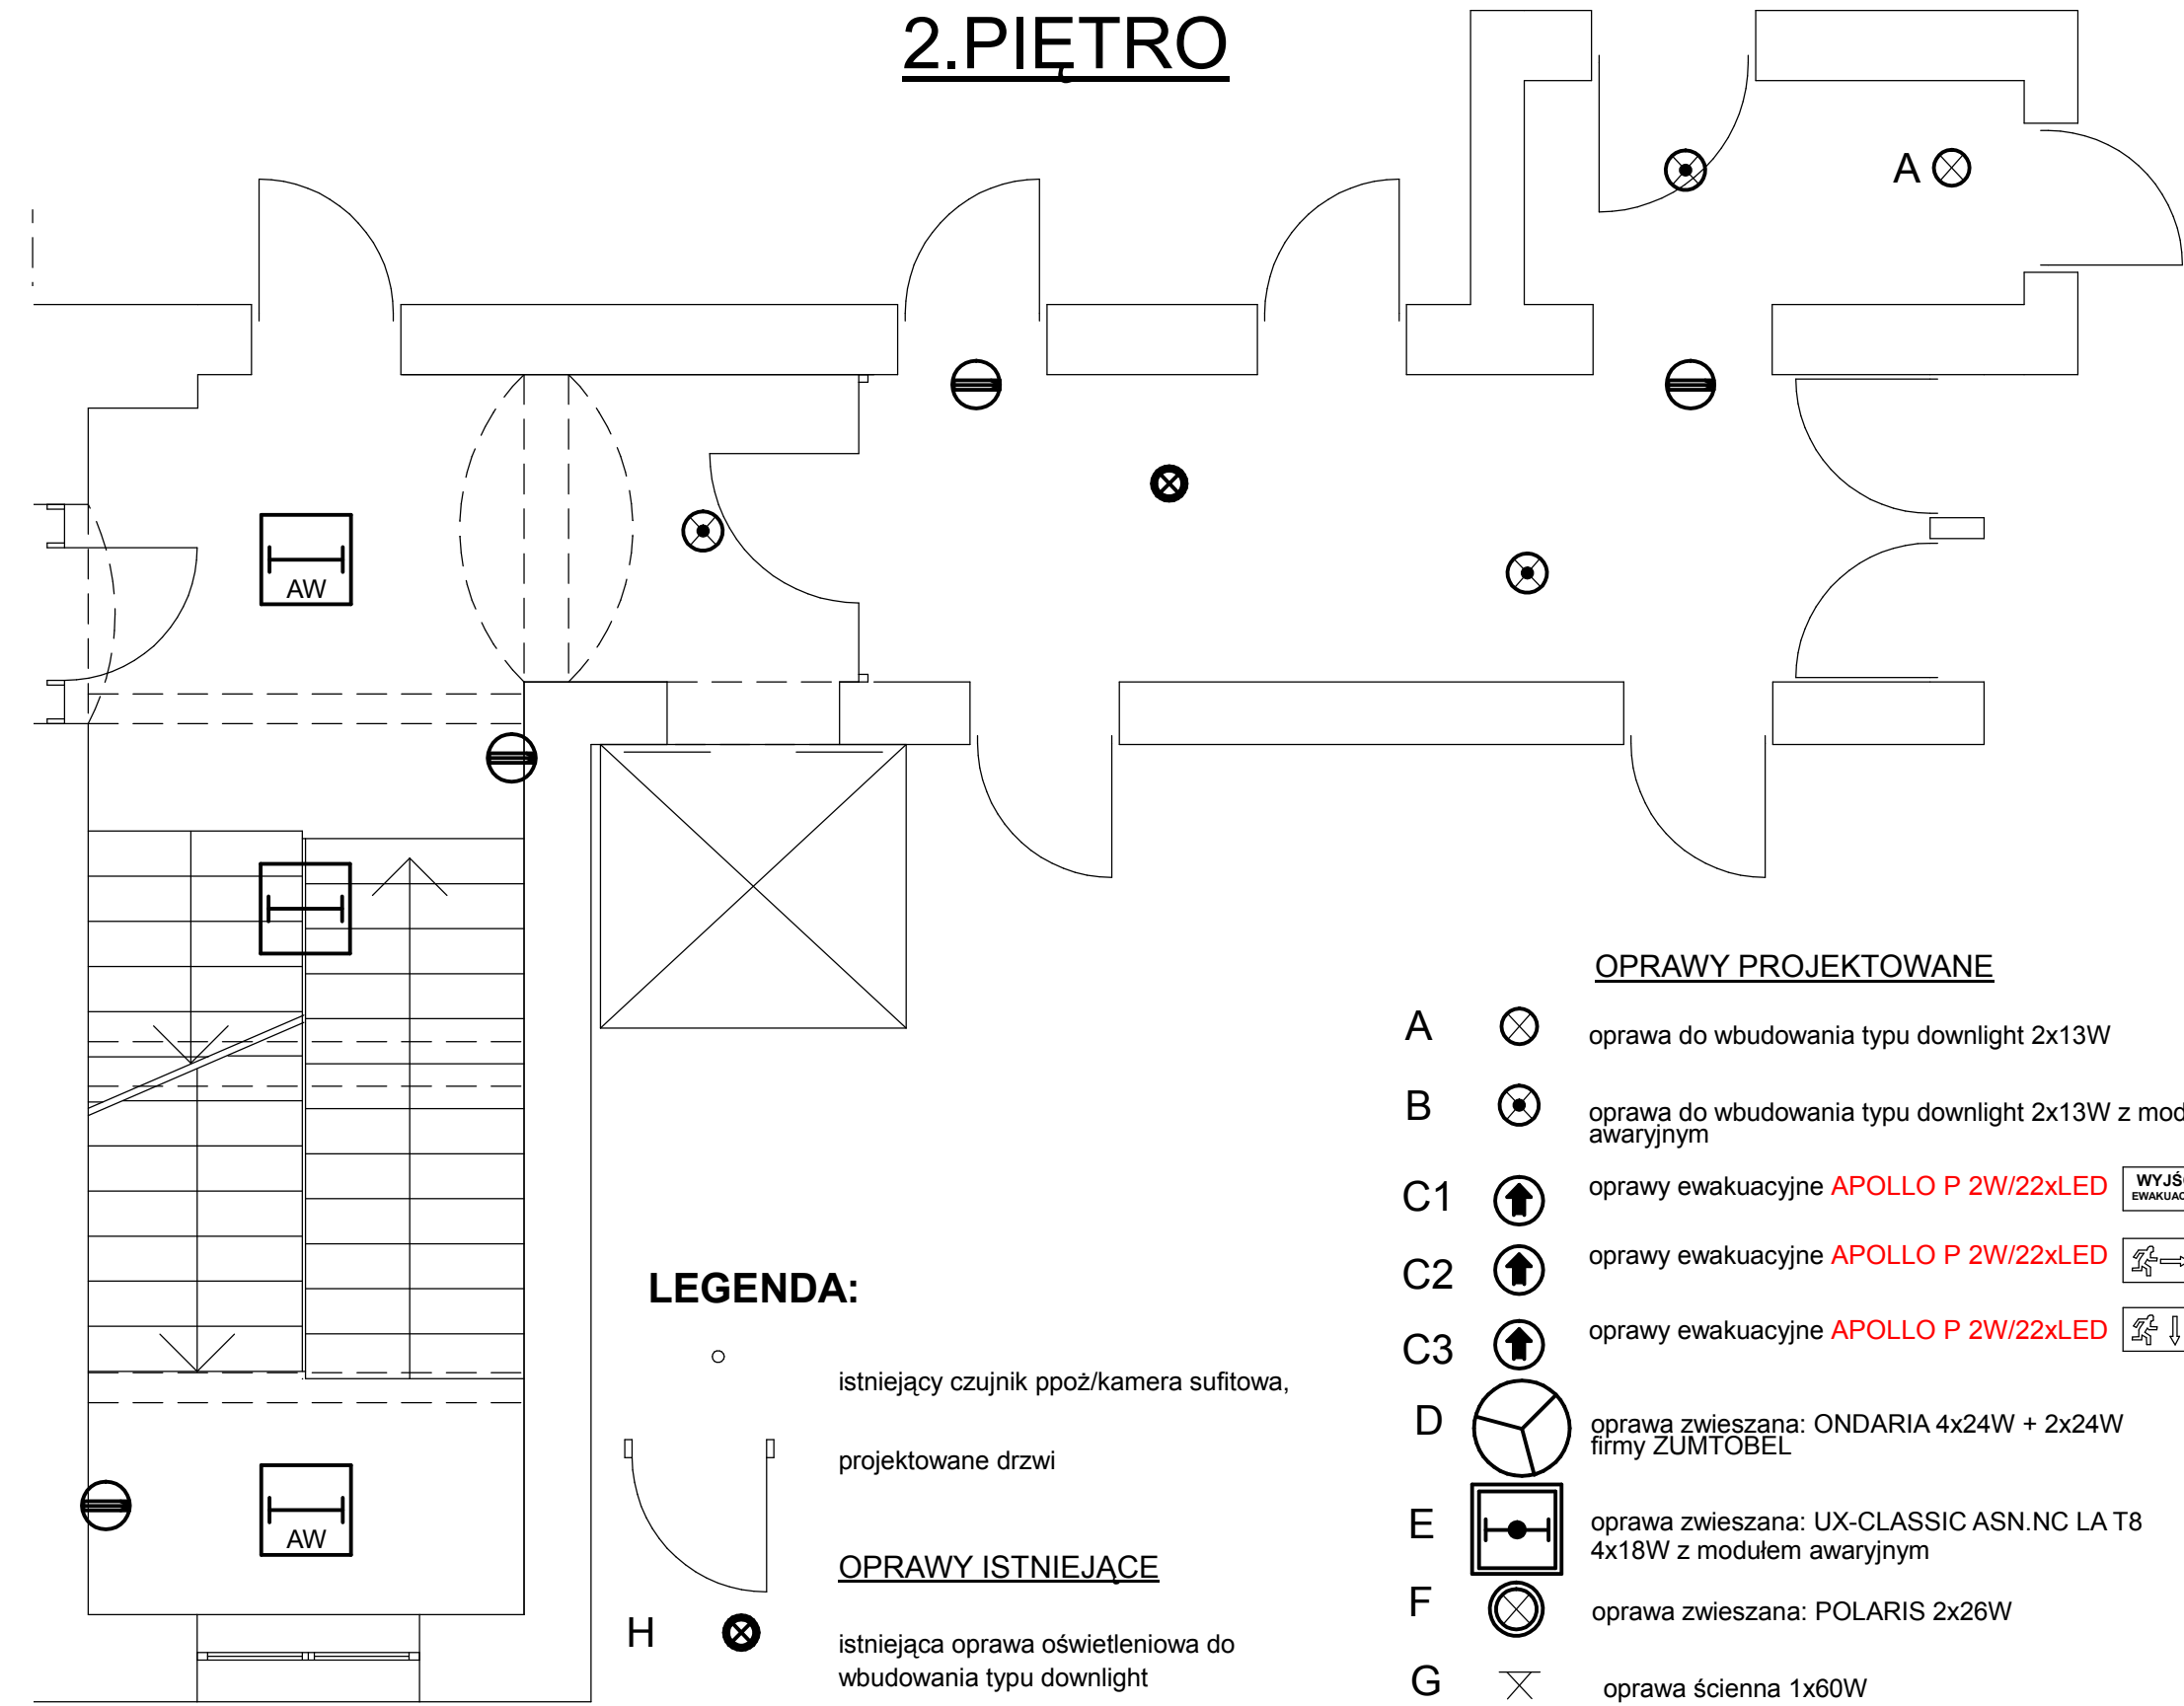

KLATKA SCHODOWA "D"

2.PIĘTRO

LEGENDA:

- istniejący czujnik ppoż/kamera sufitowa,
- projektowane drzwi
- istniejąca oprawa oświetleniowa do wbudowania typu downlight
- istniejąca oprawa oświetleniowa 60x60 cm nasufitowa/ do wbudowania
- istniejąca oprawa oświetleniowa 60x60 cm
- istniejąca oprawa ewakuacyjna

OPRAWY PROJEKTOWANE

- A ⊗ oprawa do wbudowania typu downlight 2x13W
- B ⊗ oprawa do wbudowania typu downlight 2x13W z modulem awaryjnym
- C1 ↑ oprawy ewakuacyjne APOLLO P 2W/22xLED
- C2 ↑ oprawy ewakuacyjne APOLLO P 2W/22xLED
- C3 ↑ oprawy ewakuacyjne APOLLO P 2W/22xLED
- D ⊗ oprawa zwieszana: ONDARIA 4x24W + 2x24W firmy ZUMTOBEL
- E ⊗ oprawa zwieszana: UX-CLASSIC ASN.NC LA T8 4x18W z modulem awaryjnym
- F ⊗ oprawa zwieszana: POLARIS 2x26W
- G ⊗ oprawa ścienna 1x60W

Instalacja oświetlenia

Ilość żył w przewodzie różna od "2 i 3"

istn. przycisk oświetleniowy p/t

istn. wyl. oświetleniowe p/t

proj. wyl. oświetleniowy n/t

pom. tablicy piętrowej

AKTUALIZACJA: 22.02.2012

- UWAGI :
1. Istniejąca instalacja elektr. do przycisków oświetleniowych pozostaje bez zmian.
2. W korytarzach przewody typu YDY 2 i 3x1,5 mm2 układać w istniejących korytkach kablowych a na podejściach do opraw oświetleniowych luzem .
Na klatkach schodowych proj. instal. oświetleniową układać p/t.
3. Zasilanie proj. obwodu oświetlenia ewakuacyjnego na korytarzach oraz zegara elektr. wykonać z tablicy piętrowej.
4. OCHRONA PRZED PORAŻENIEM - WYŁĄCZNIK RÓŻNICOWOPRĄDOWY

front architects 61-695 Poznań, ul. Leśnicka 59 tel./61/ 822 67 81 biuro@frontarchitects.pl	
TEMAT	OPRACOWANIE DOKUMENTACJI PROJEKTOWO-KOSZTORYSOWEJ REMONT KORYTARZY I KŁATEK SCHODOWYCH W BUDYNKU STAROSTWA POWIATOWEGO W POZNANIU UL. JACKOWSKIEGO 18
INWESTOR	Starostwo Powiatowe 60-509 Poznań ul. Jackowskiego 18
BRANŻA :	ELEKTRYCZNA
RODZAJ OPRACOWANIA	PROJEKT BUDOWLANO-WYKONAWCZY
PRZEDMIOT	PLAN INSTALACJI OŚWIETLENIA KORYTARZY Rzut 3 piętra
PROJEKTOWAŁ	mgr inż. arch. Wojciech Krawczuk upr. proj. 7131/39/P/2003 WOIŁA WP-0488 mgr inż. arch. Marcin Sakson upr. proj. 7131/3/P/2004 WOIŁA WP-0511 mgr inż. arch. Paweł Kobryński mgr inż. Adam Stanisław Rejdukowski upr. proj. WKP/0189/PWOE/09
PODPIS	
DATA	czerwiec 2011
SKALA	1: 50