




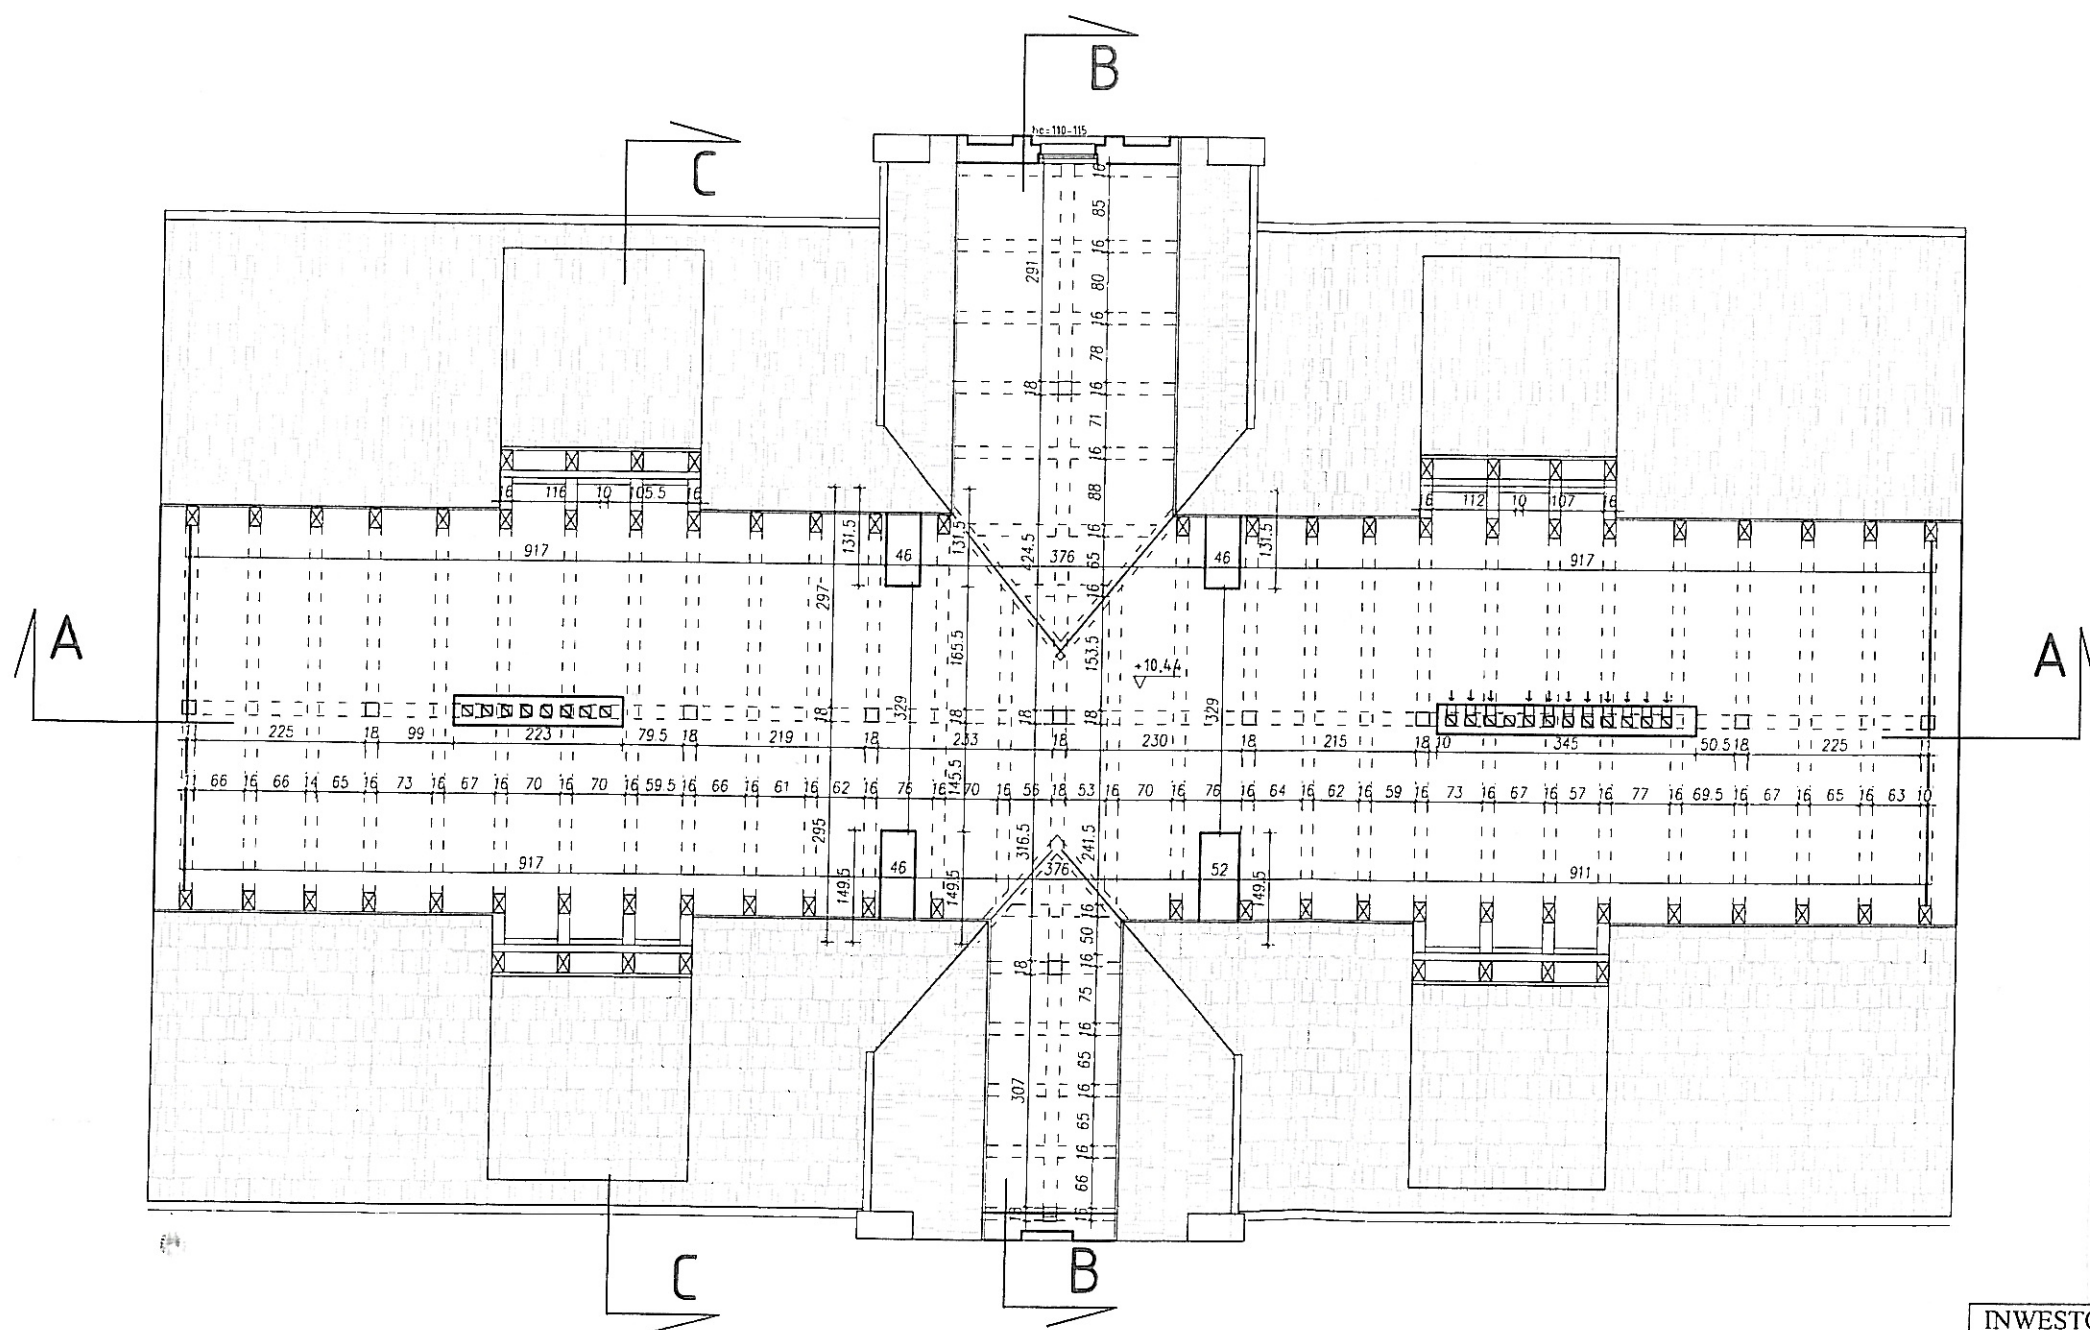


INWESTOR	POWIAT POZNAŃSKI UL. JACKOWSKIEGO 18, 60-509 POZNAŃ
INWESTYCJA	MODERNIZACJA DACHU BUDYNKU ZESPOŁU SZKÓŁ im. J. i W. ZAMOYSKICH W ROKIETNICY – SZKOŁA W MUROWANEJ GOŚLINIE
ADRES INWESTYCJI	UL. SZKOLNA 1, 62-095 MUROWANA GOŚLINA
TEMAT RYSUNKU	RZUT STRYCHU NIEUŻYTKOWEGO - INWENTARYZACJA
SKALA 1:100	NR RYS. 1

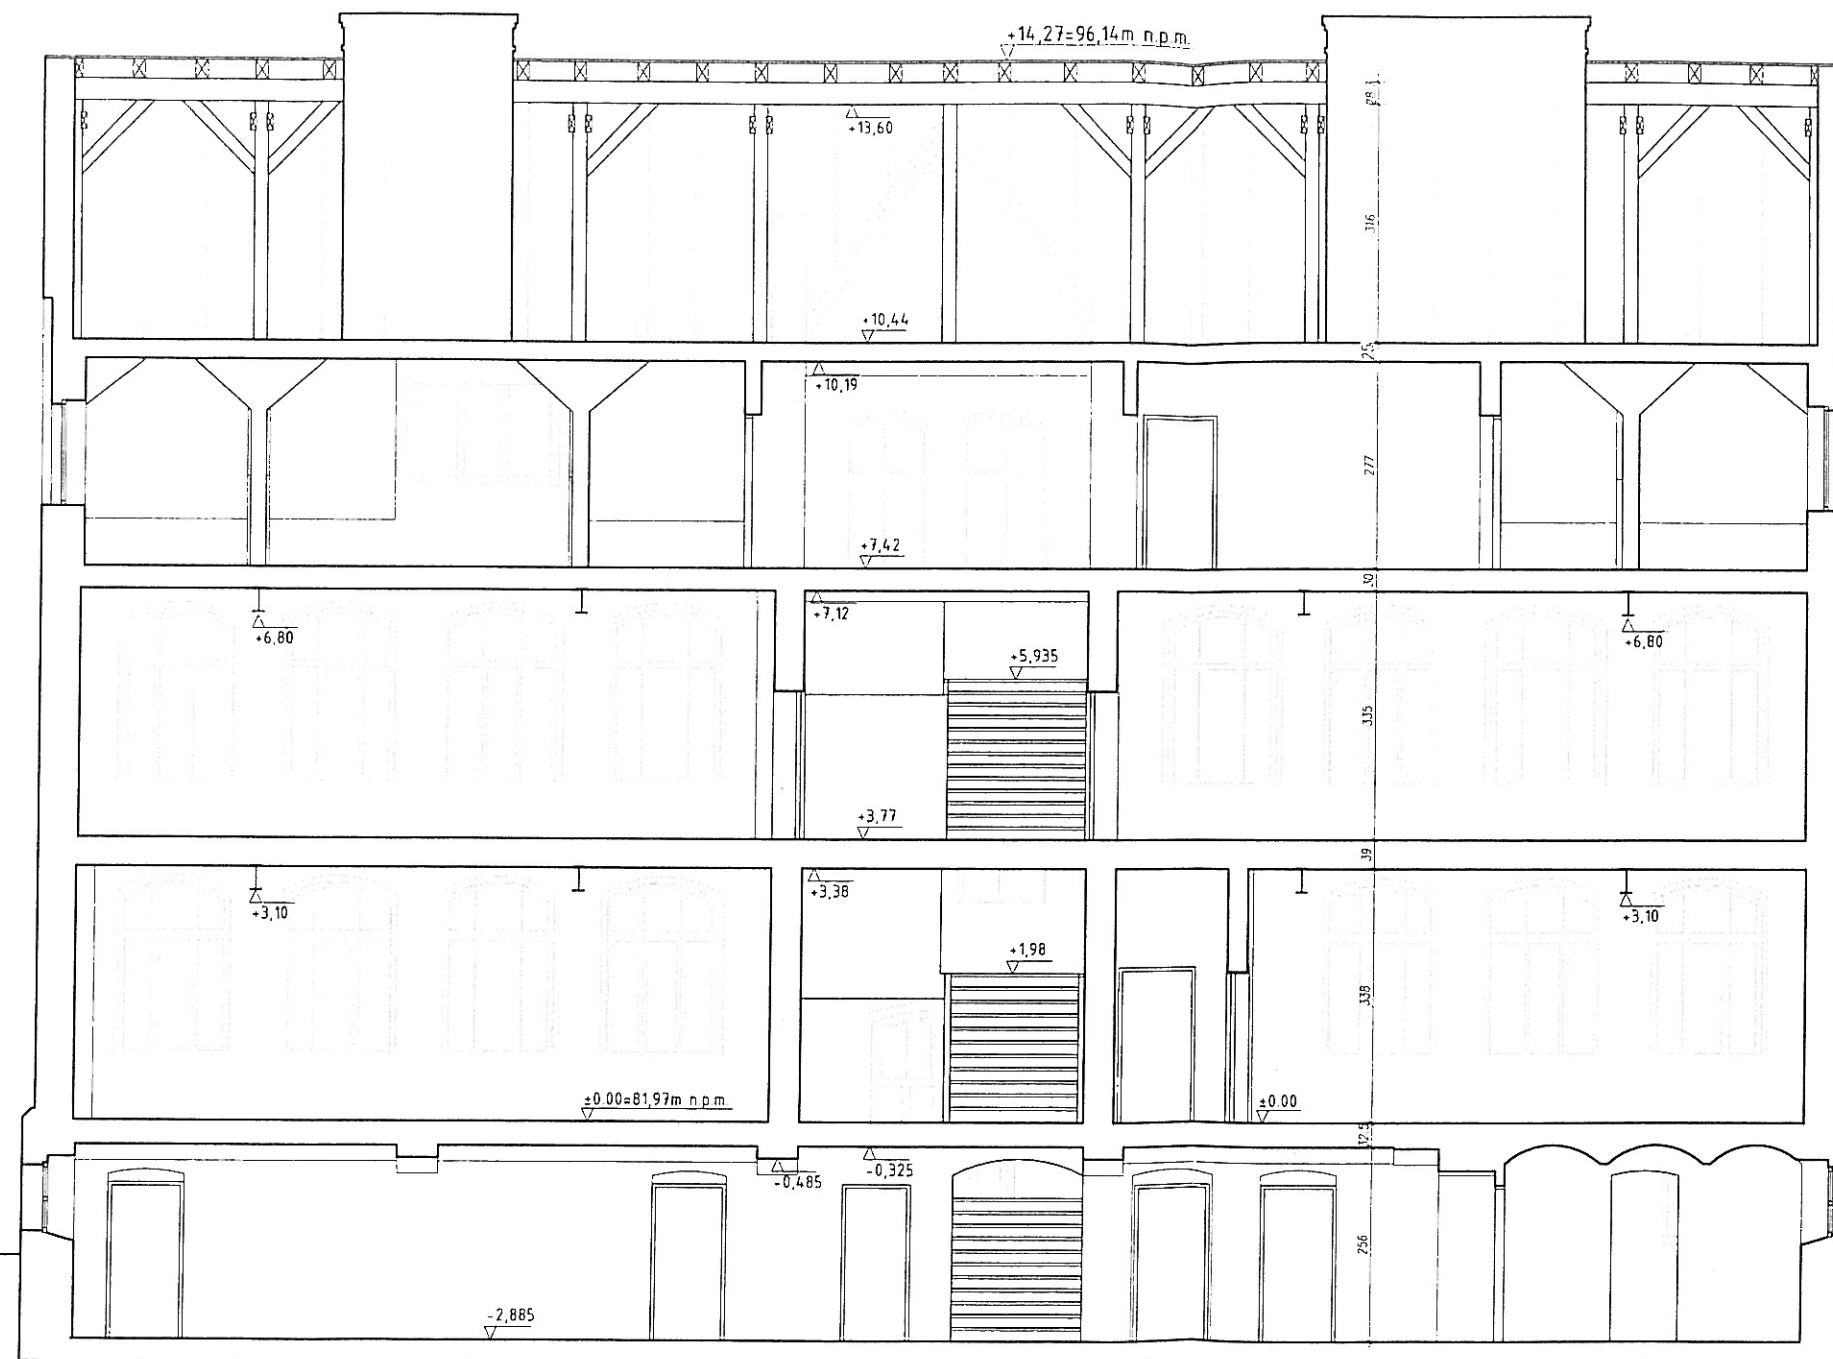


INWESTOR	POWIAT POZNAŃSKI UL. JACKOWSKIEGO 18, 60-509 POZNAŃ
INWESTYCJA	MODERNIZACJA DACHU BUDYNKU ZESPOŁU SZKÓŁ im. J. i W. ZAMOYSKICH W ROKIETNICY – SZKOŁA W MUROWANEJ GOŚLINIE
ADRES INWESTYCJI	UL. SZKOLNA 1, 62-095 MUROWANA GOŚLINA
TEMAT RYSUNKU	PRZEKRÓJ A-A - INWENTARYZACJA
SKALA 1:100	NR RYS. 2

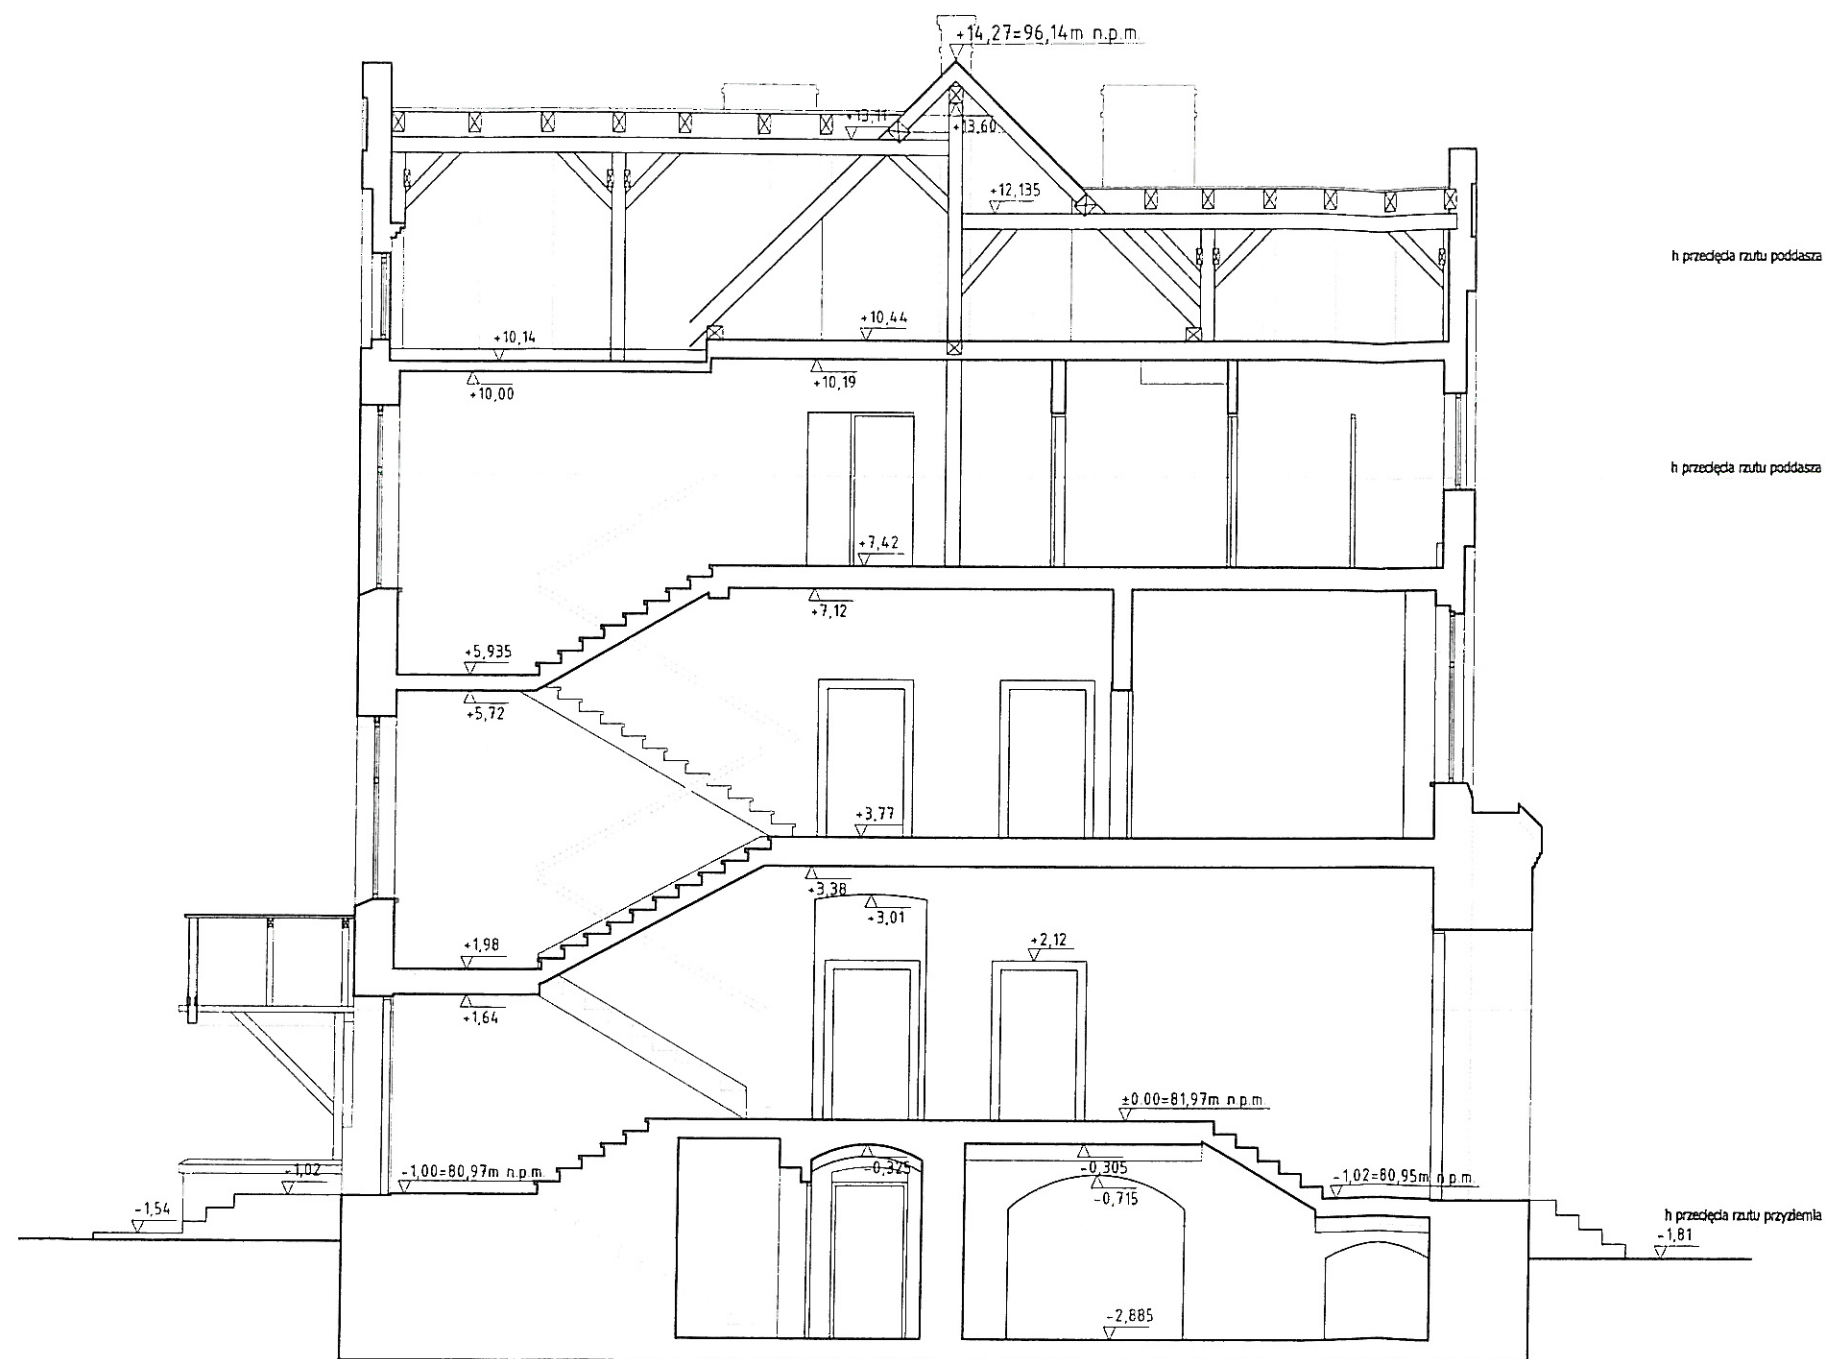

INWESTOR	POWIAT POZNAŃSKI UL. JACKOWSKIEGO 18, 60-509 POZNAŃ
INWESTYCJA	MODERNIZACJA DACHU BUDYNKU ZESPOŁU SZKÓŁ im. J. i W. ZAMOYSKICH W ROKIETNICY – SZKOŁA W MUROWANEJ GOŚLINIE
ADRES INWESTYCJI	UL. SZKOLNA 1, 62-095 MUROWANA GOŚLINA
TEMAT RYSUNKU	PRZEKRÓJ B-B - INWENTARYZACJA
SKALA 1:100	NR RYS. 3

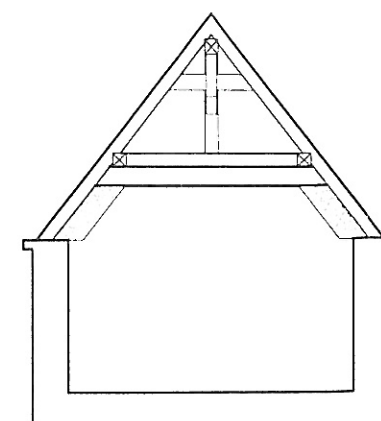

INWESTOR	POWIAT POZNAŃSKI UL. JACKOWSKIEGO 18, 60-509 POZNAŃ
INWESTYCJA	MODERNIZACJA DACHU BUDYNKU ZESPOŁU SZKÓŁ im. J. i W. ZAMOYSKICH W ROKIETNICY – SZKOŁA W MUROWANEJ GOŚLINIE
ADRES INWESTYCJI	UL. SZKOLNA 1, 62-095 MUROWANA GOŚLINA
TEMAT RYSUNKU	PRZEKRÓJ C-C - INWENTARYZACJA
SKALA 1:100	NR RYS. 4

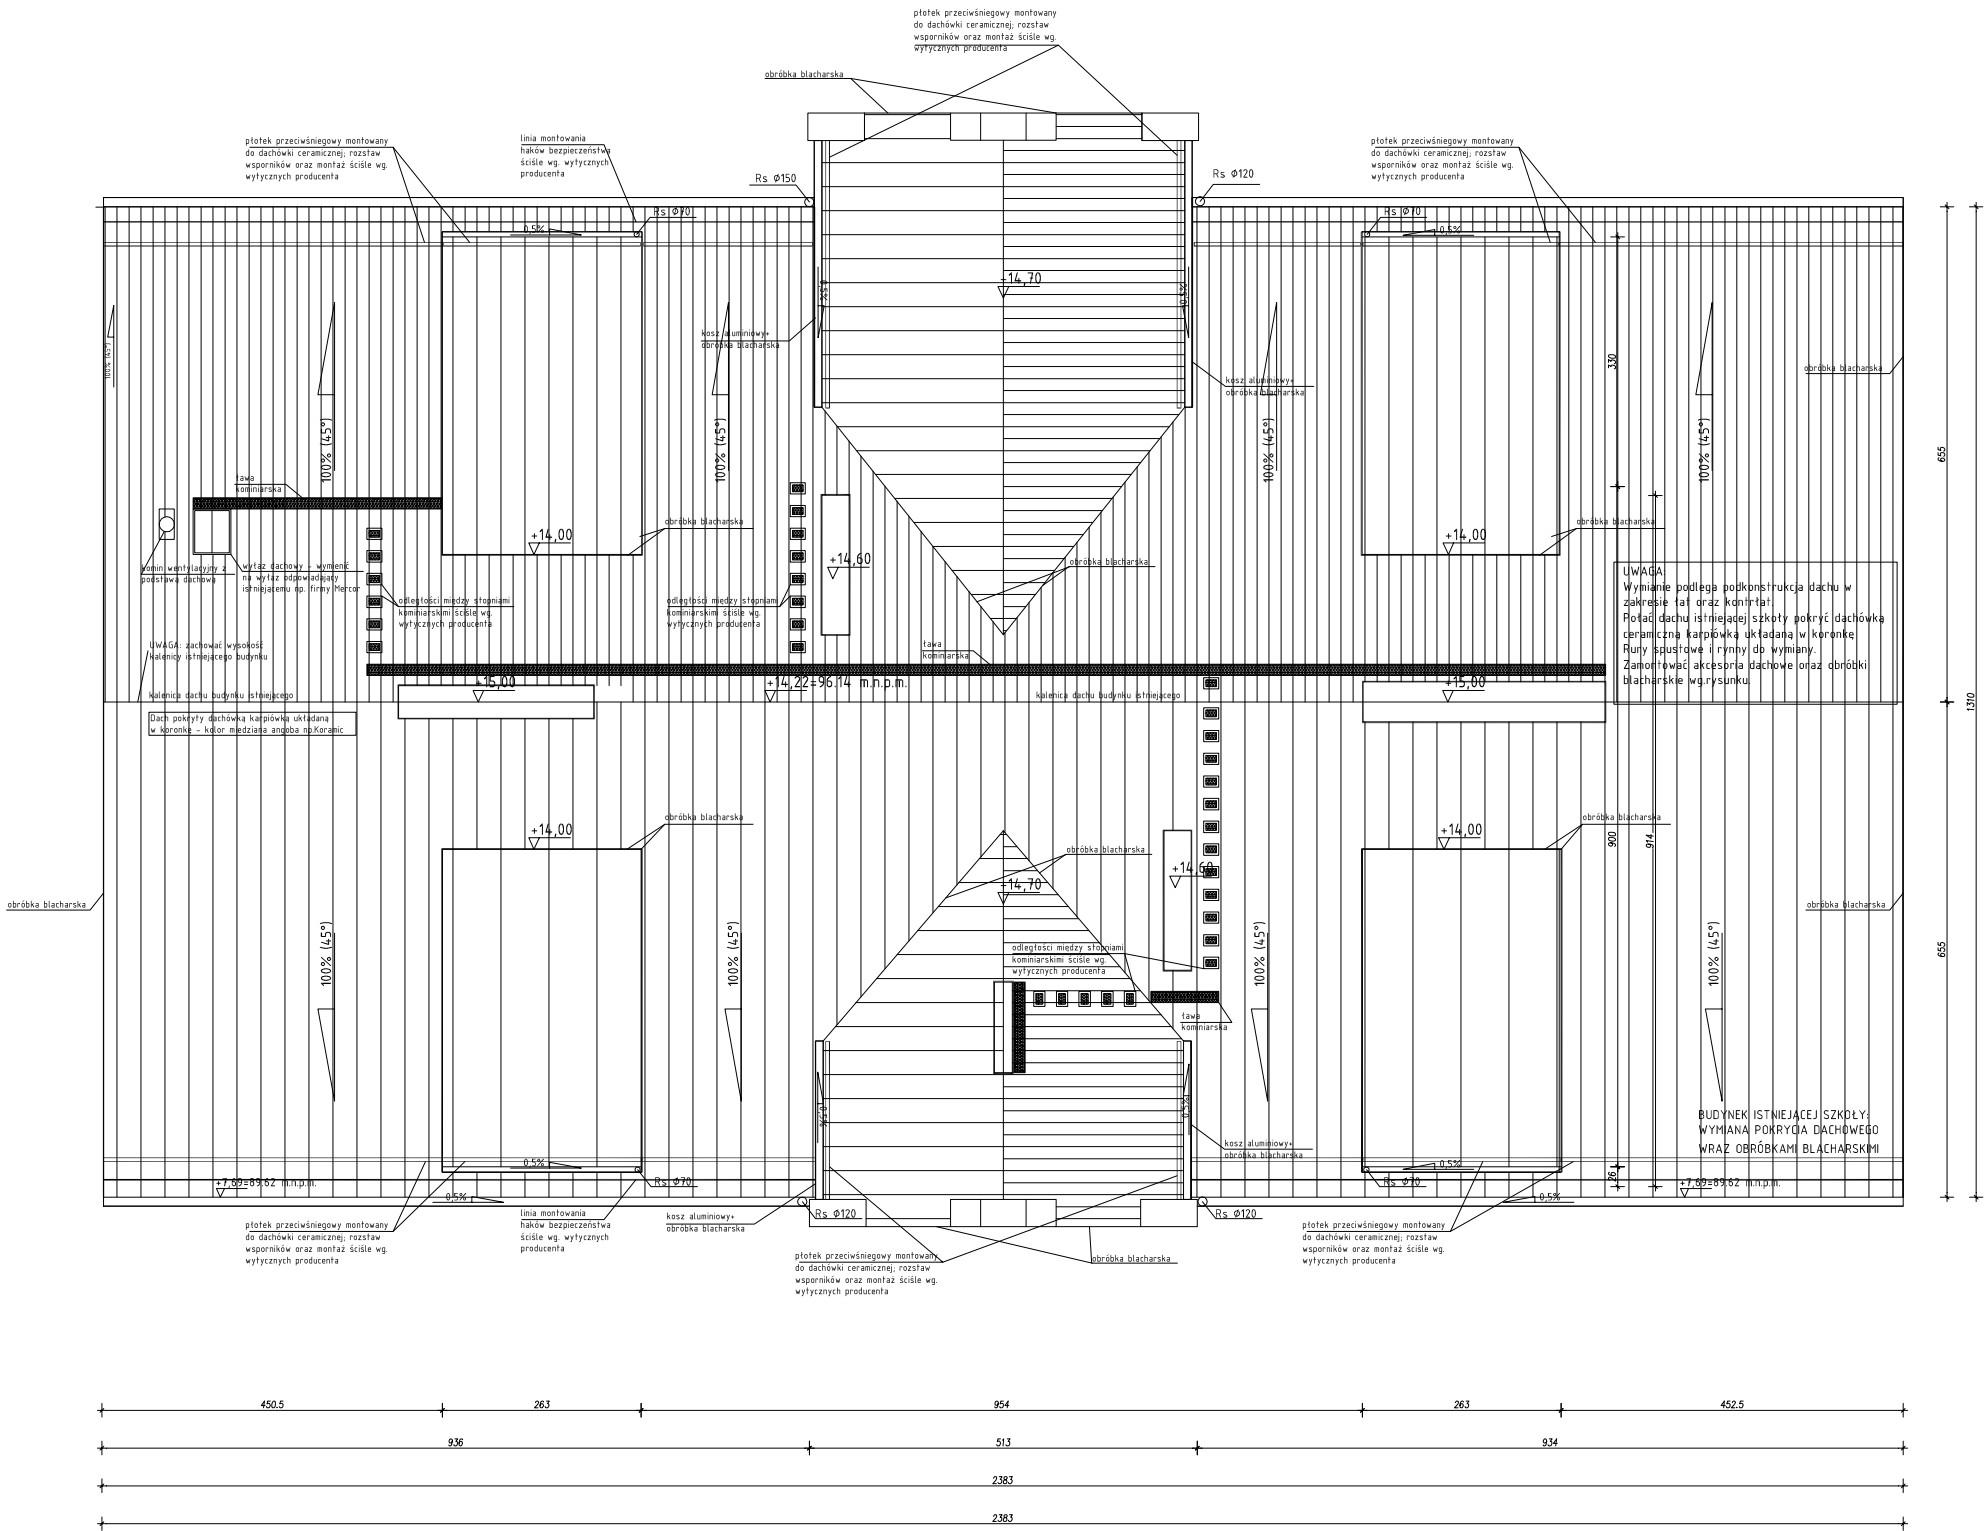

INWESTOR	POWIAT POZNAŃSKI UL. JACKOWSKIEGO 18, 66-509
INWESTYCJA	MODERNIZACJA DACHU BUDYNKU ZESPOŁU SZKÓŁ im. J. I. W. ZAMOYSKICH W ROKIETNICY - SZKOŁA W MUROWANEJ GOŚLINIE
ADRES INWESTYCJI	UL. SZKOLNA 1 62-095 MUROWANA GOŚLINA
TEMAT RYSUNKU	RZUT DACHU
SKALA 1:100	NR RYS. 5