

LOKALIZACJA OGRODZENIA I BRAM WJAZDOWYCH


RZUT

LOKALIZACJA OGRODZENIA:
 - OD STRONY PÓŁNOCNEJ, WSCHODNIEJ I ZACHODNIEJ NA GRANICY DZIAŁEK
 - OD STRONY POŁUDNIOWEJ LINIA OGRODZENIA ZLICOWANA Z FRONTEM BUDYNKU
 - OD STRONY PÓŁNOCNEJ W DWUCH NAROŻNIKACH SŁUPY Z KAMERAMI

Ogrodzenie panelowe - systemowe, wys 1500 mm, rozstaw pręseł 2000 do 2500 mm, na podwalinach systemowych, fundamenty pod słupki systemowe, kolor popiel, tłoczenia siatki 3V, siatka ocynkowana i powlekana PCV.
 Bramy - dwuskrzydłowe, systemowe jak ogrodzenie, o szer 3000 mm.
 Furтка - systemowa jak ogrodzenie o szer. 1000 mm.

UWAGA
 PRZED MONTAŻEM URZĄDZEŃ I WYPOSAŻENIA ORAZ WYKONANIEM PRAC BUDOWLANYCH WYMIARY NALEŻY SPRAWDZIĆ NA BUDOWIE

RYS. NR I SKALA 1:200

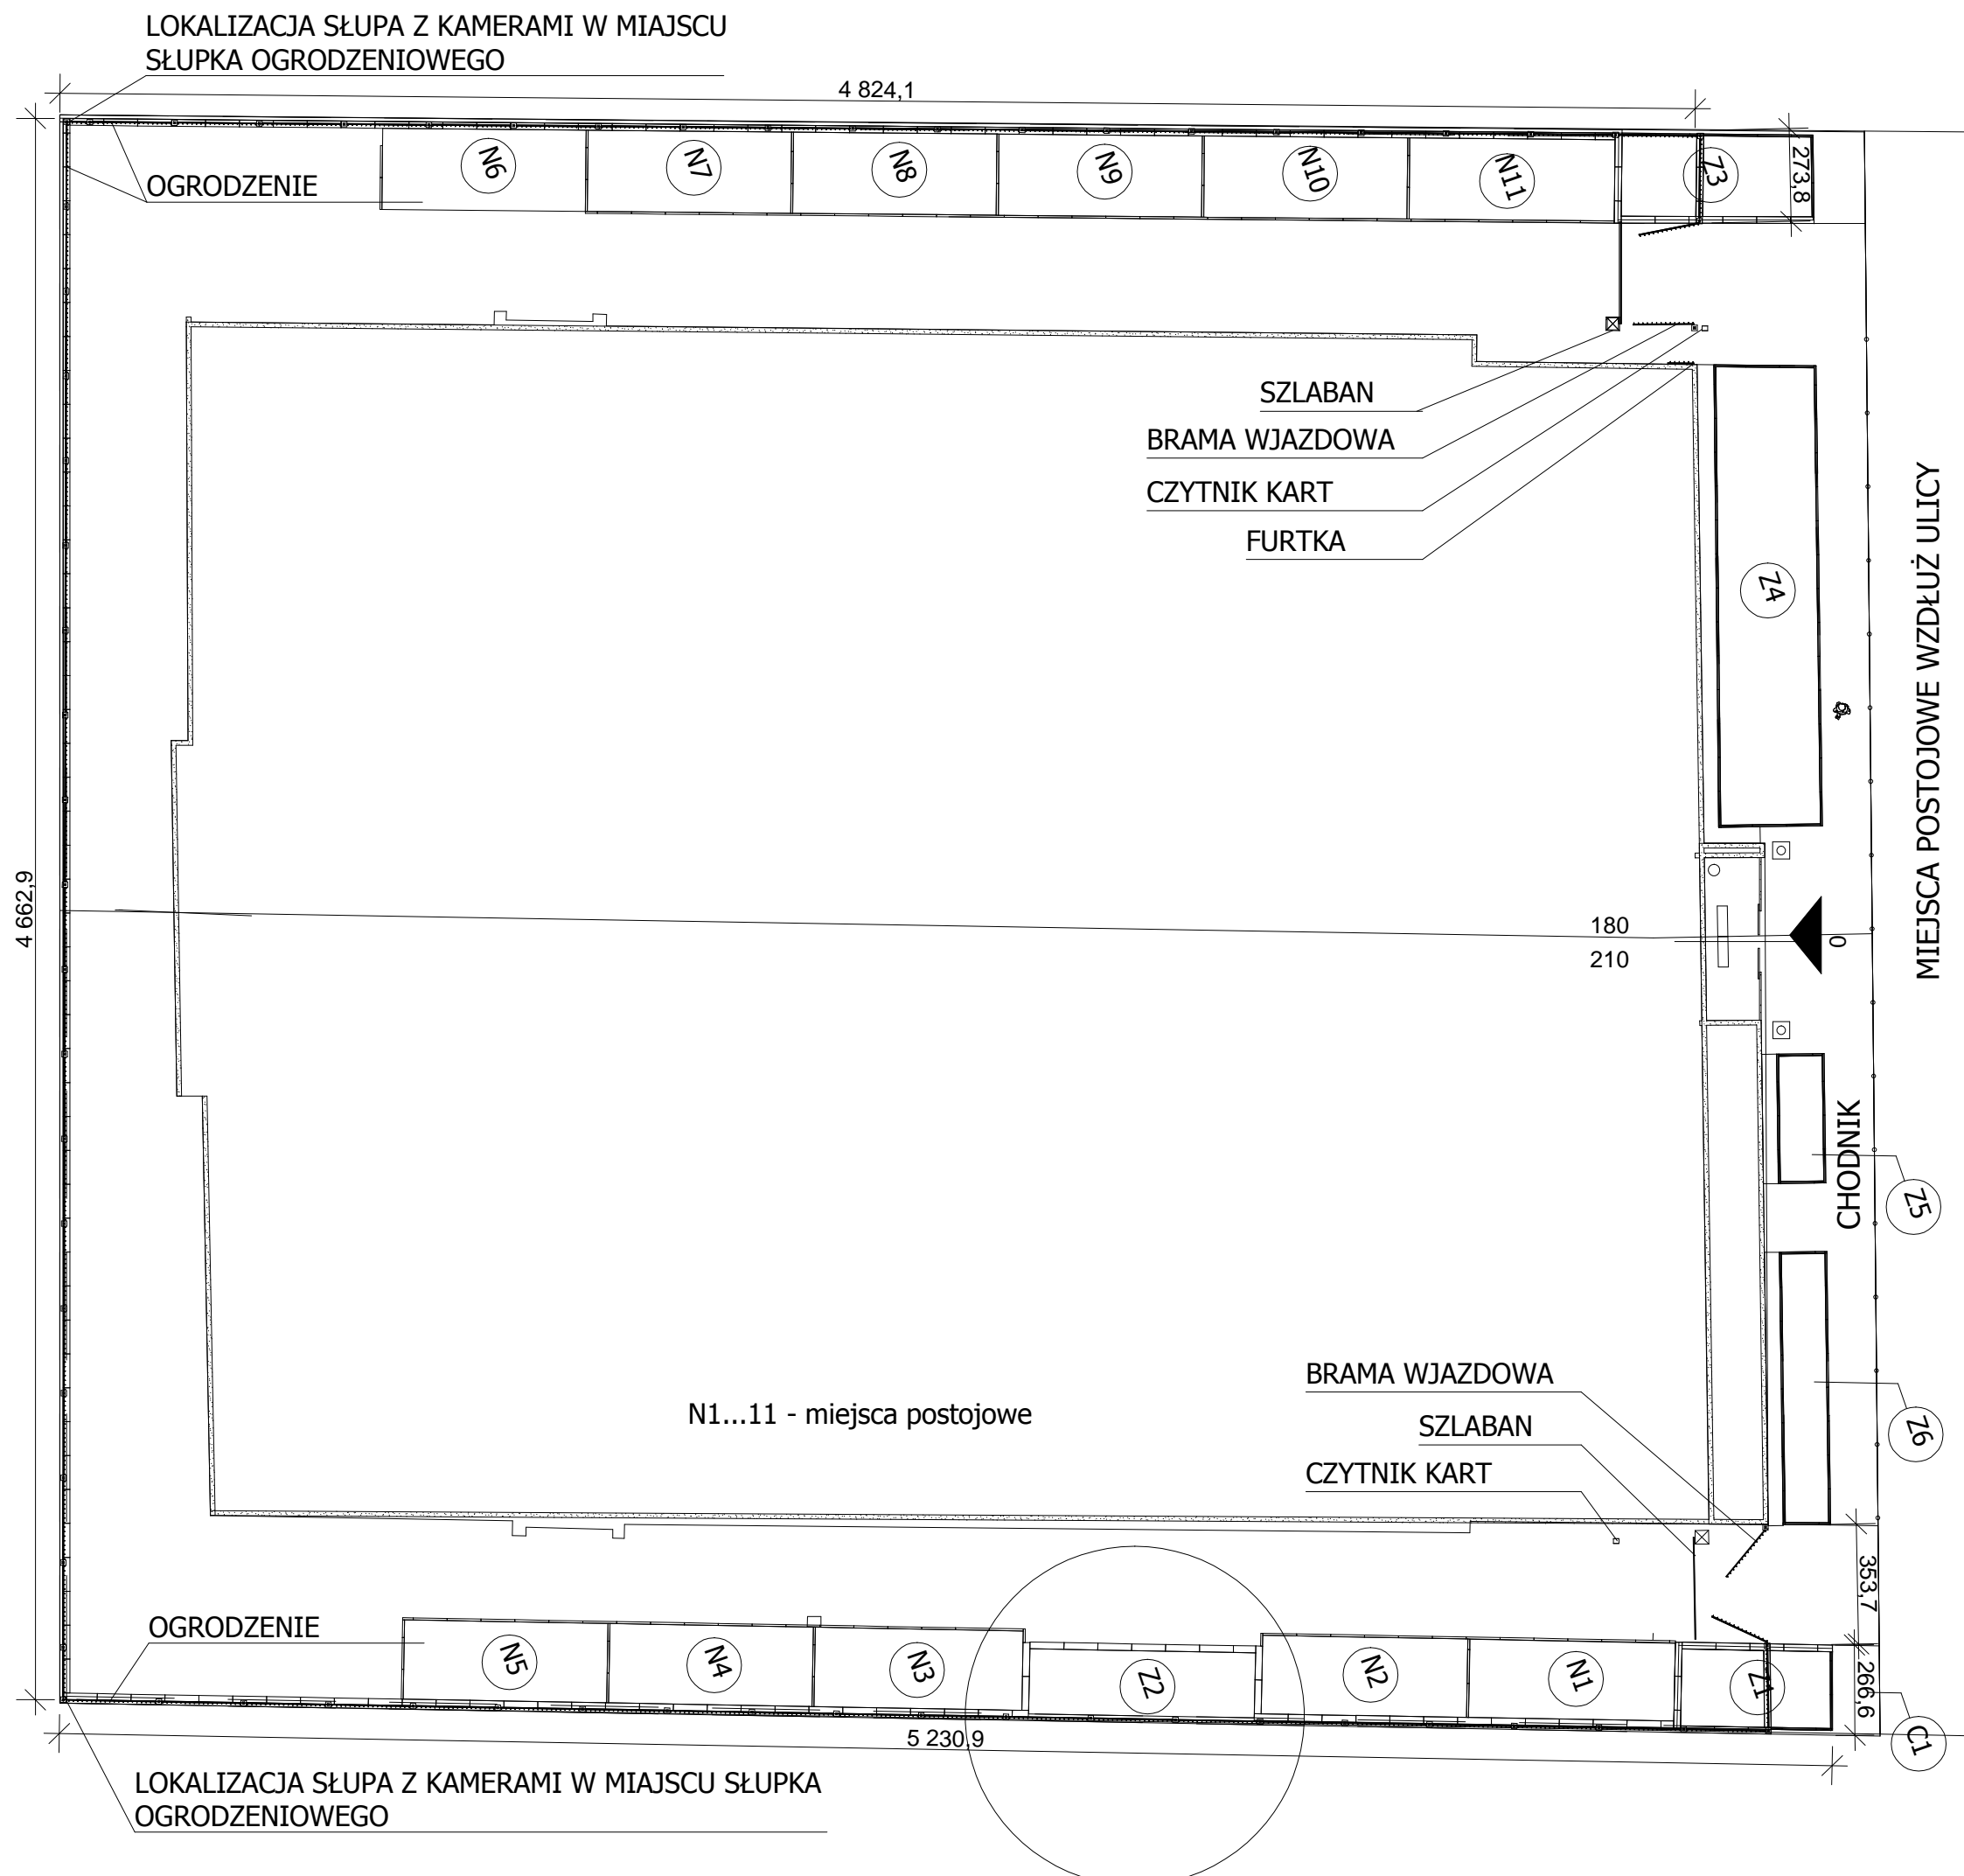

**RZUT DACHU
LOKALIZACJA RUR
SPUSTOWYCH**

