


DOKUMENTACJA RYSUNKOWA


1. Nazwa zadania:
„Modernizacja pomieszczeń budynku dydaktycznego Zespołu Szkół im. Jadwigi i Władysława Zamoyskich w Rokietnicy przy ul. Szamotulskiej 24”.
2. Zakres robót obejmuje:
 - wykonanie nowych powłok malarskich na ścianach i sufitach klatki schodowej, korytarzy i pomieszczeń parteru oraz I piętra
 - wymianę okładzin posadzki w pomieszczeniach parteru i I piętra,
 - wykonanie okładzin stopni klatki schodowej,
 - wymianę stolarki drzwiowej,
 - wymianę balustrad klatki schodowej,
 - wymianę instalacji elektrycznych oświetlenia, gniazd wtykowych i teletechnicznych.
3. Spis rysunków
 - rzut parteru ,
 - rzut piętra
 - przekrój A-A, B-B,


Sporządził:

Marcin Kierstan
Wydział Inwestycji i Remontów


Lipiec 2013

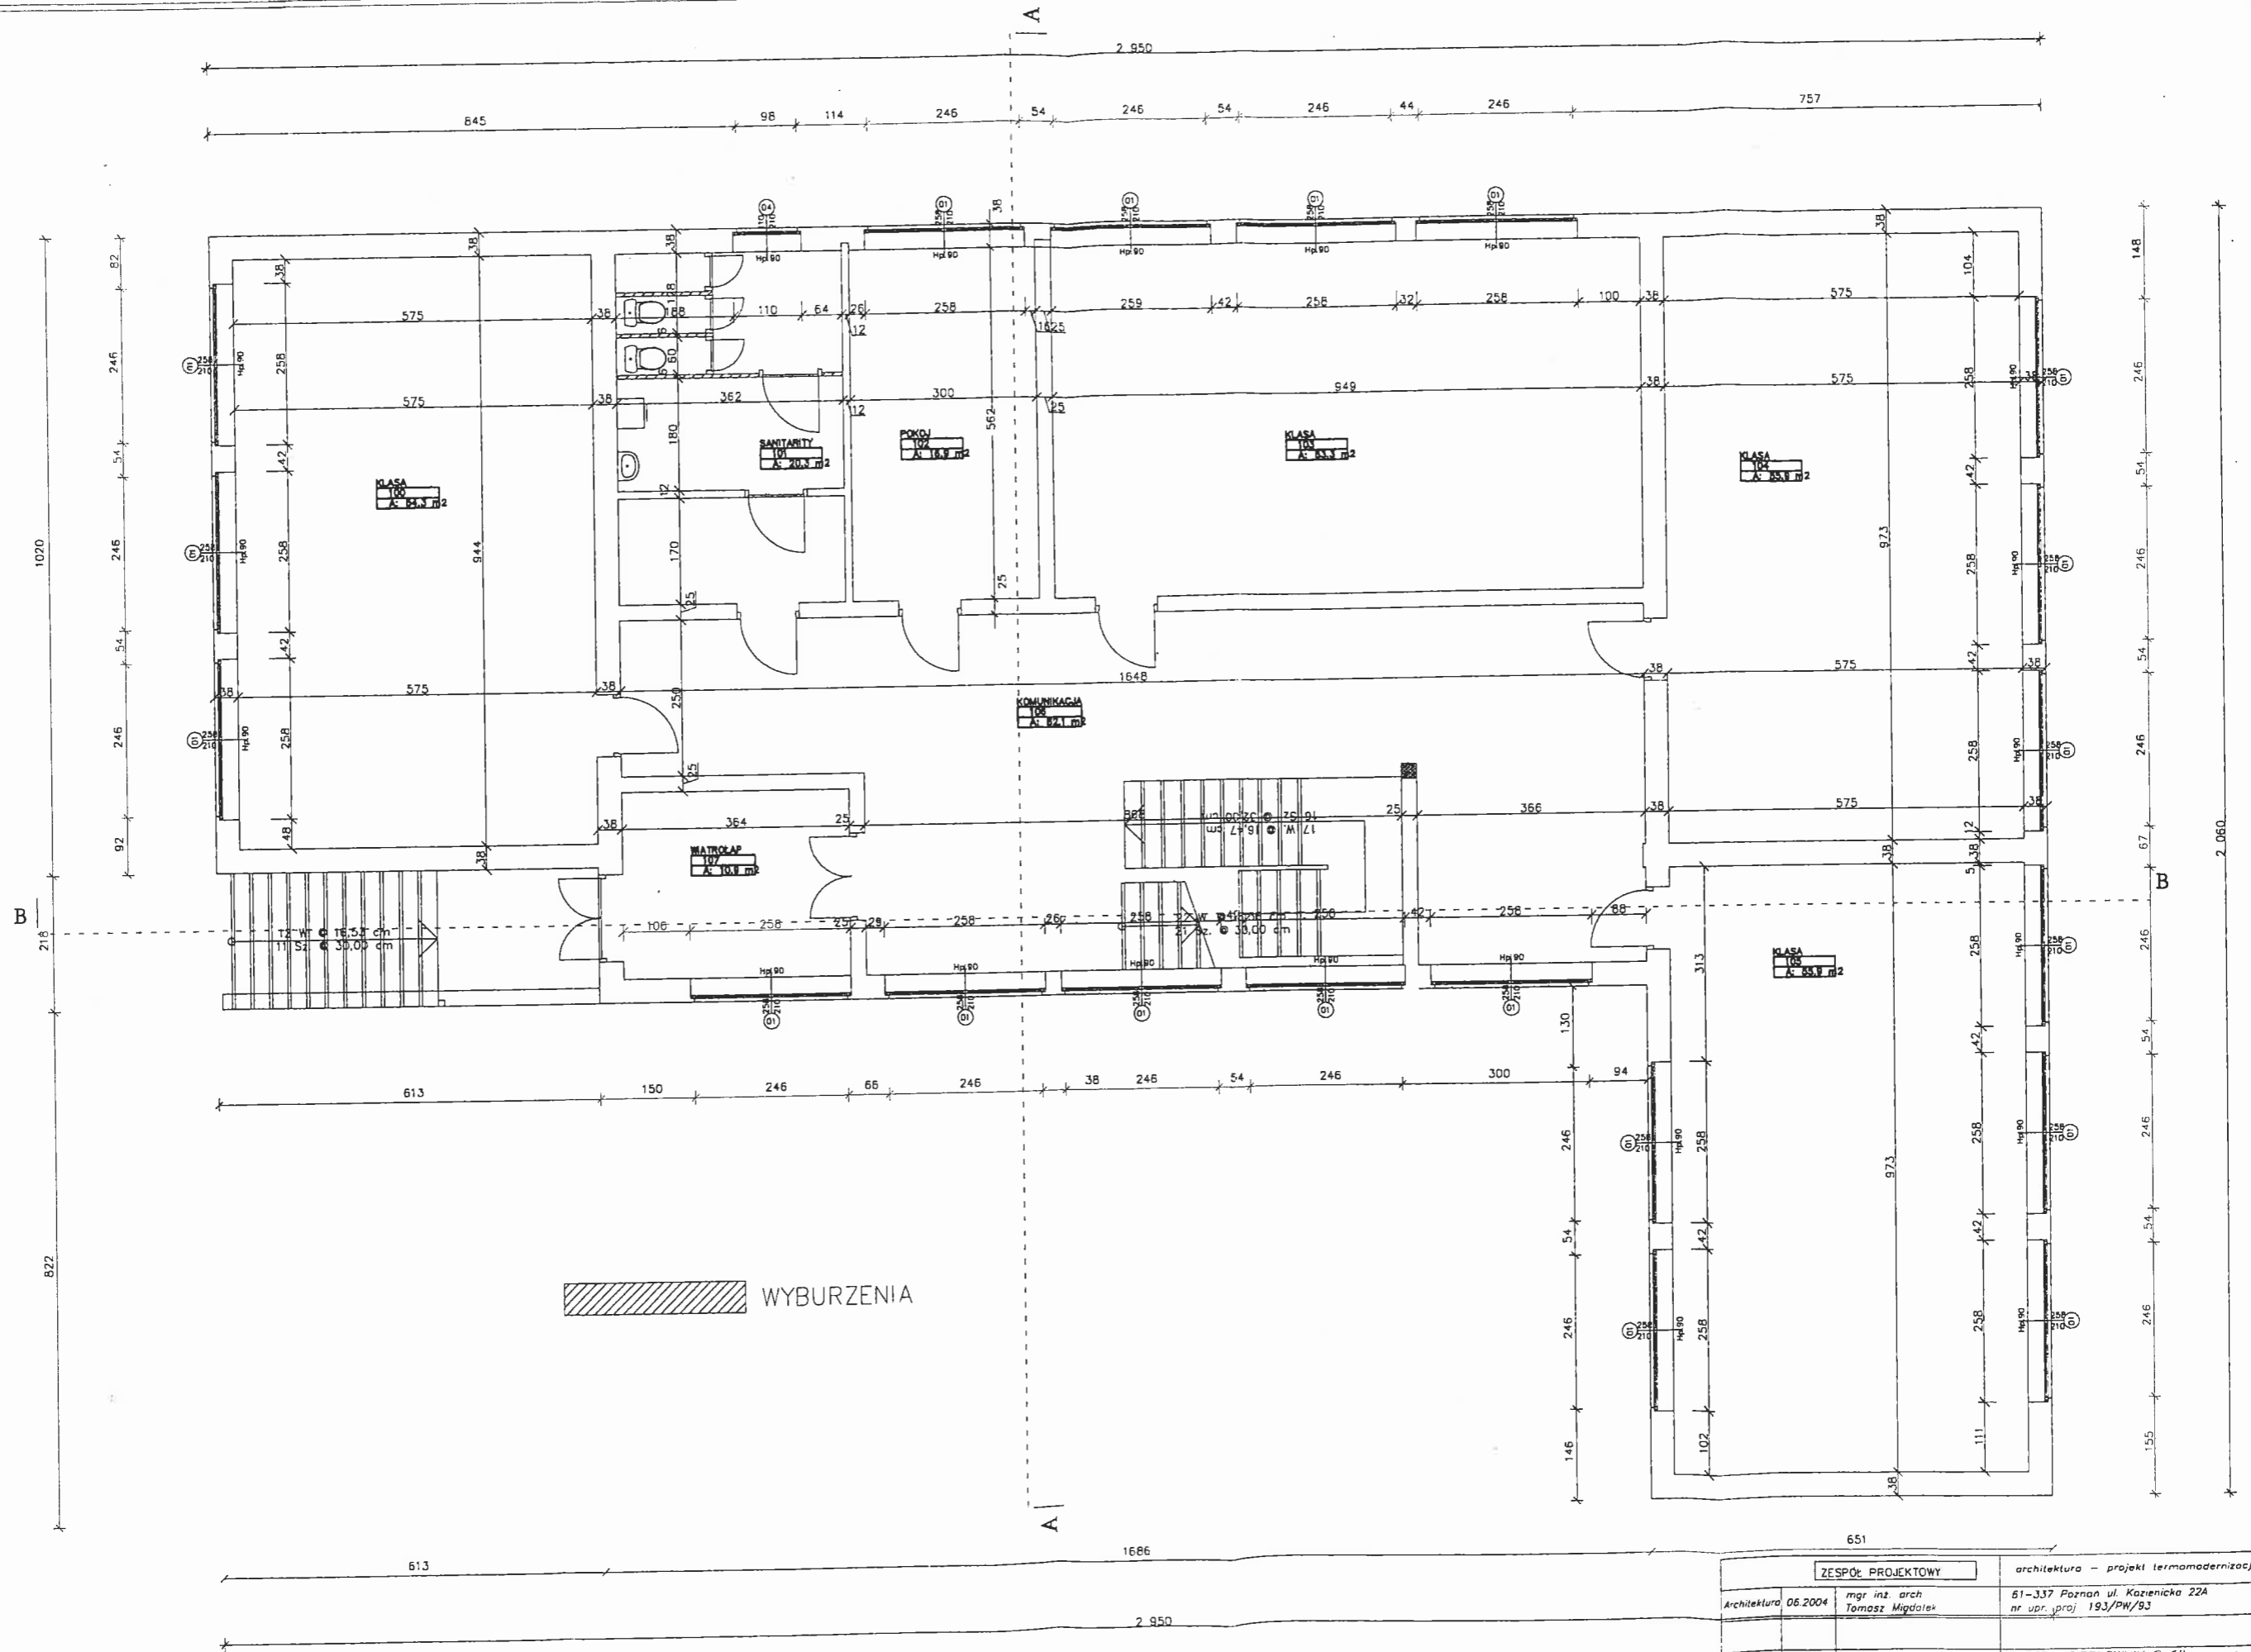

ZESPÓŁ PROJEKTOWY		architektura - projekt termomodernizacji	
Architektura	06.2004	mgr inż. arch. Tomasz Migdalek	61-337 Poznań ul. Kazienicka 22A nr upr. proj. 193/PW/93
Kierownik Pracowni	04.2004	mgr inż. Wojciech Jankowiak	 CIEPŁOWNIK Spółka z o.o. ul. Grunwaldzka 475 PLEWISKA k/POZNANIA
Skala	1:100	Objekt: Projekt termomodernizacji budynków na terenie Zespołu Szkół Rolniczych w Rakietnicy	
Temat: Budynek dydaktyczny - rzut parteru			Nr rys. Indeks 2 A

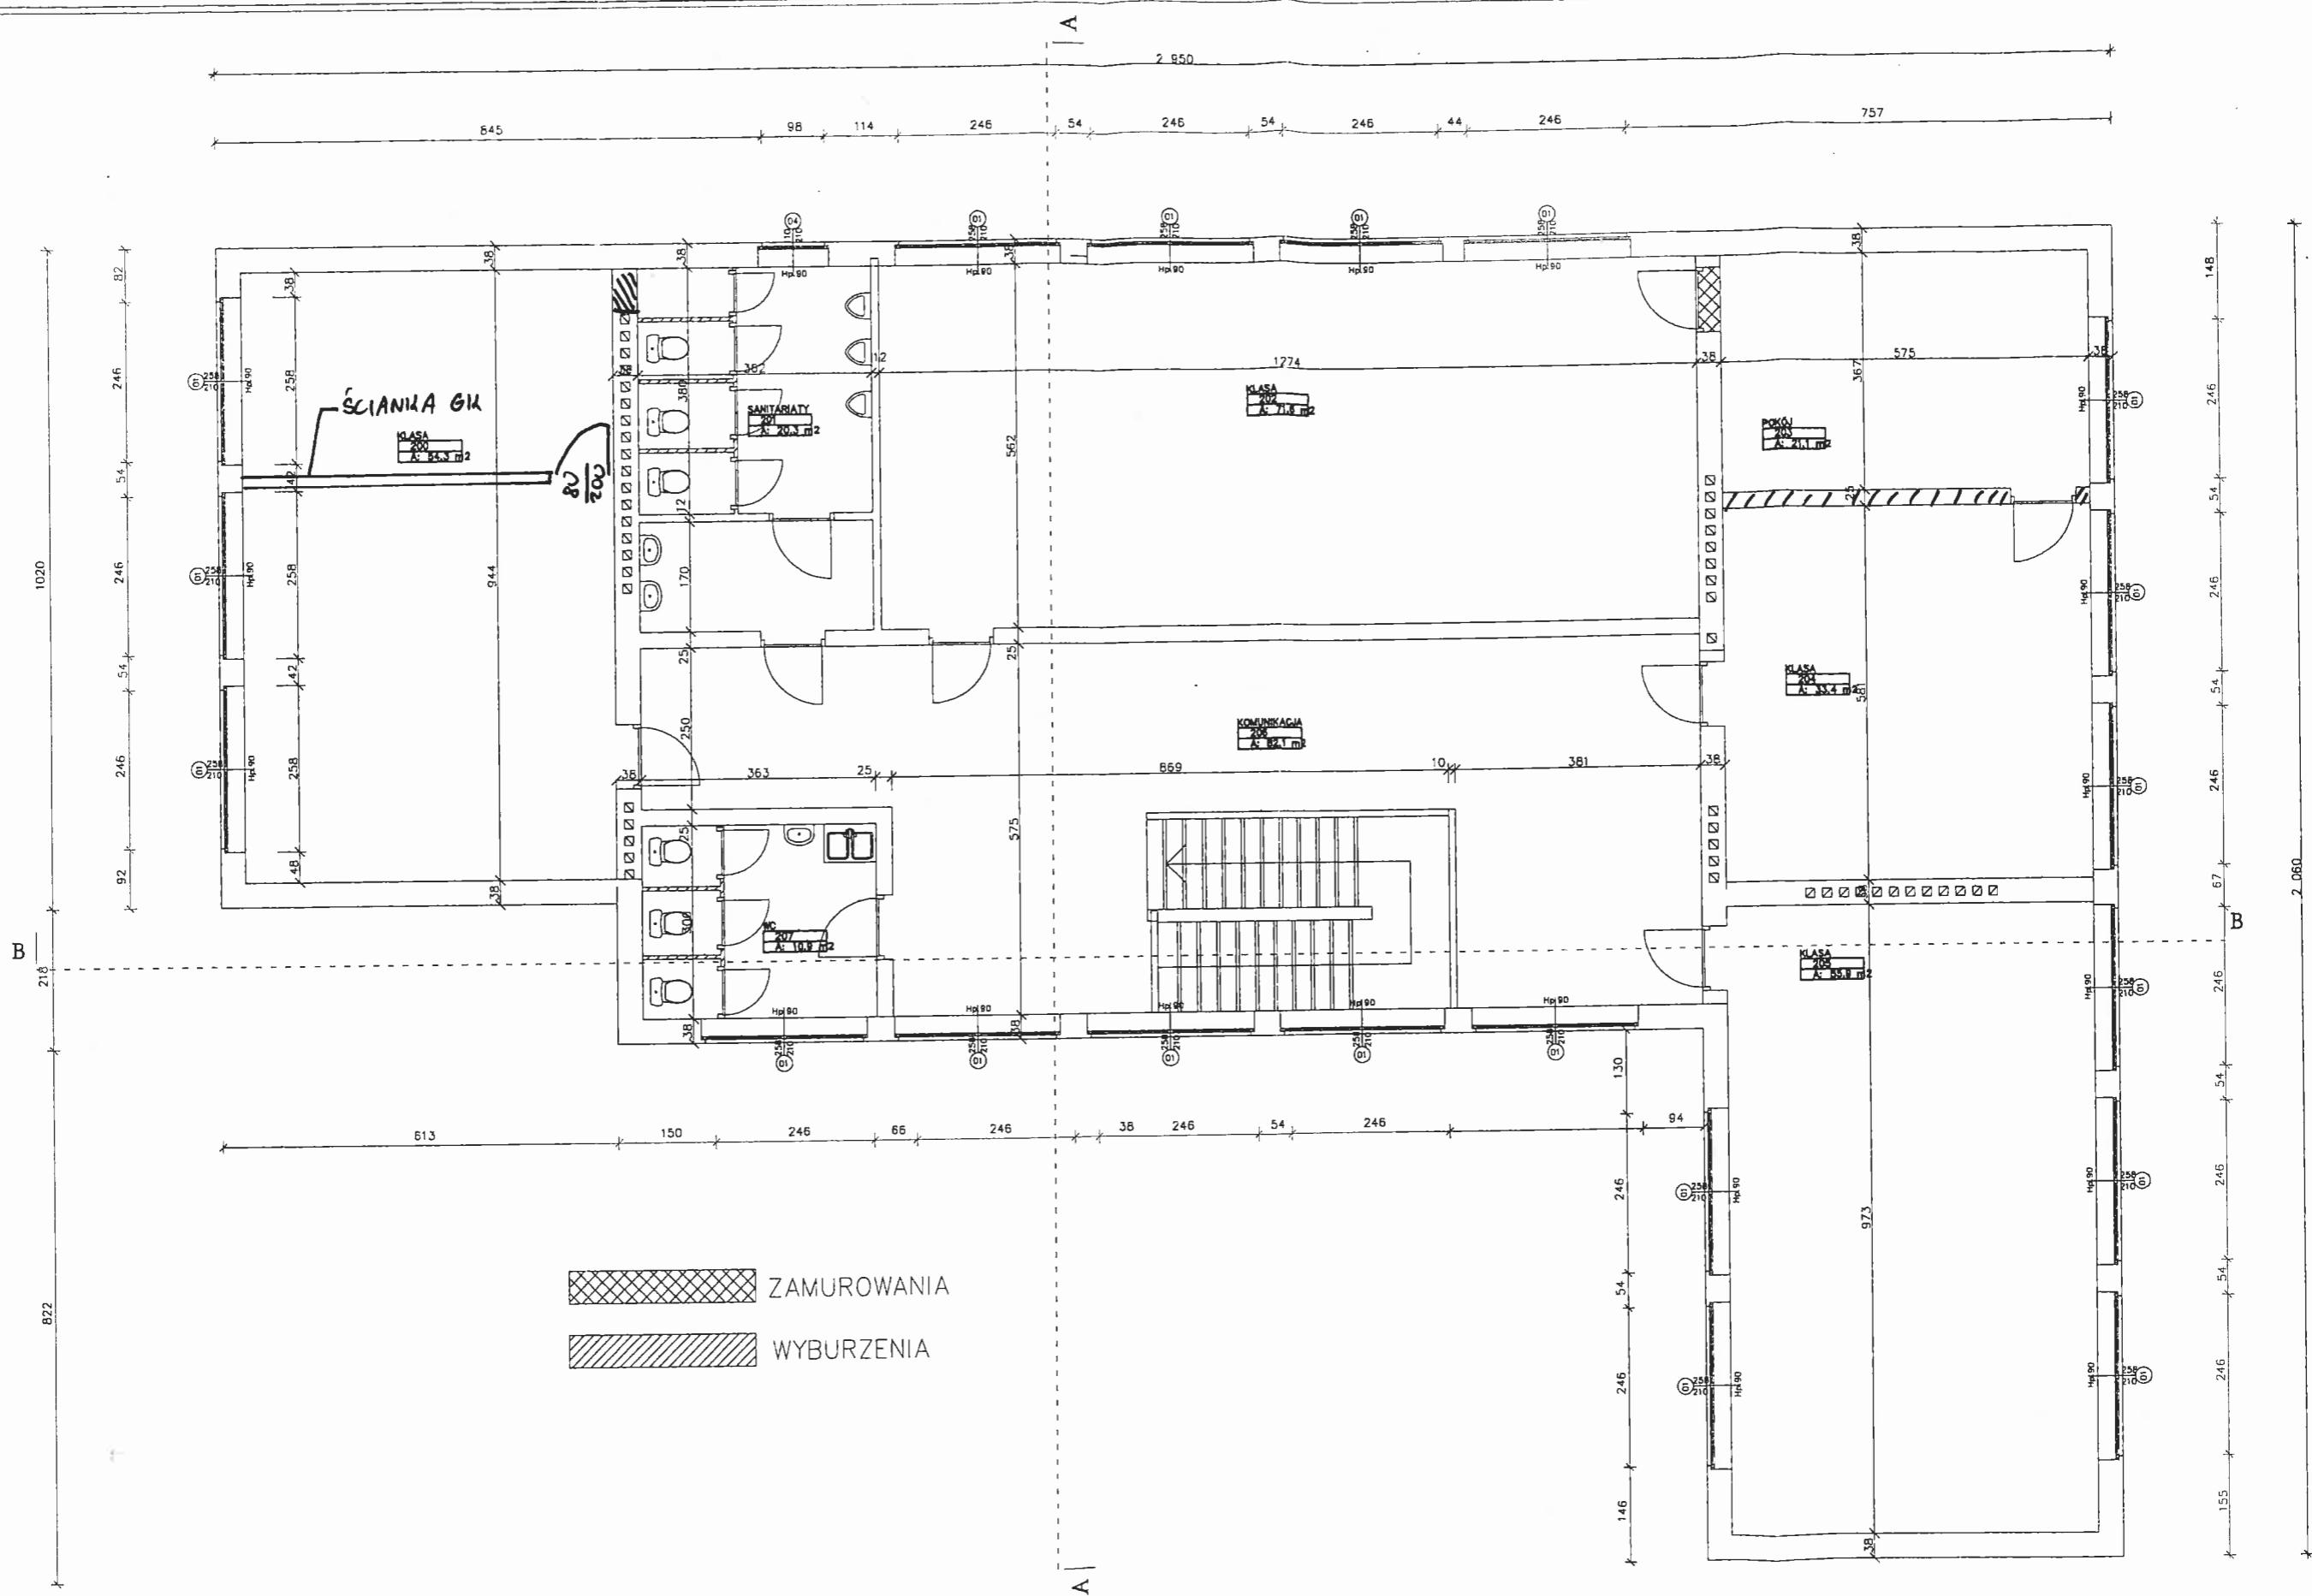


 ZAMUROWANIA
 WYBURZENIA


ZESPÓŁ PROJEKTOWY		architektura - projekt termomodernizacji	
Architektura	06.2004	mgr inż. arch. Tomasz Migdalek	61-337 Poznań ul. Kozielnicka 22A nr upr. proj. 193/PW/93
Kierownik Pracowni	04.2004	mgr inż. Wojciech Jankowski	 CIEPŁOWNIK Spółka z o.o. ul. Grunwaldzka 475 PLEWISKA k./POZNANIA
Skala	1:100	Objekt:	Projekt termomodernizacji budynków na terenie Zespołu Szkół Rolniczych w Rokietnicy
Temat:			Budynek dydaktyczny - rzut piętra
			Nr rys. indeks
			3 A

PAPA TERMO. WIERZCHNIEGO KRYCIA Z POSYPKA
 PAPA TERMO. PODKLADOWA
 STYROPIAN TWARDY 15 cm
 PAPA ZGRZEWALNA
 ISTNIEJACE WARSTWY STROPODACHU

PAPA TERMO. WIERZCHNIEGO KRYCIA Z POSYPKA
 PAPA TERMO. PODKLADOWA
 STYROPIAN TWARDY 15 cm
 PAPA ZGRZEWALNA
 ISTNIEJACE WARSTWY STROPODACHU

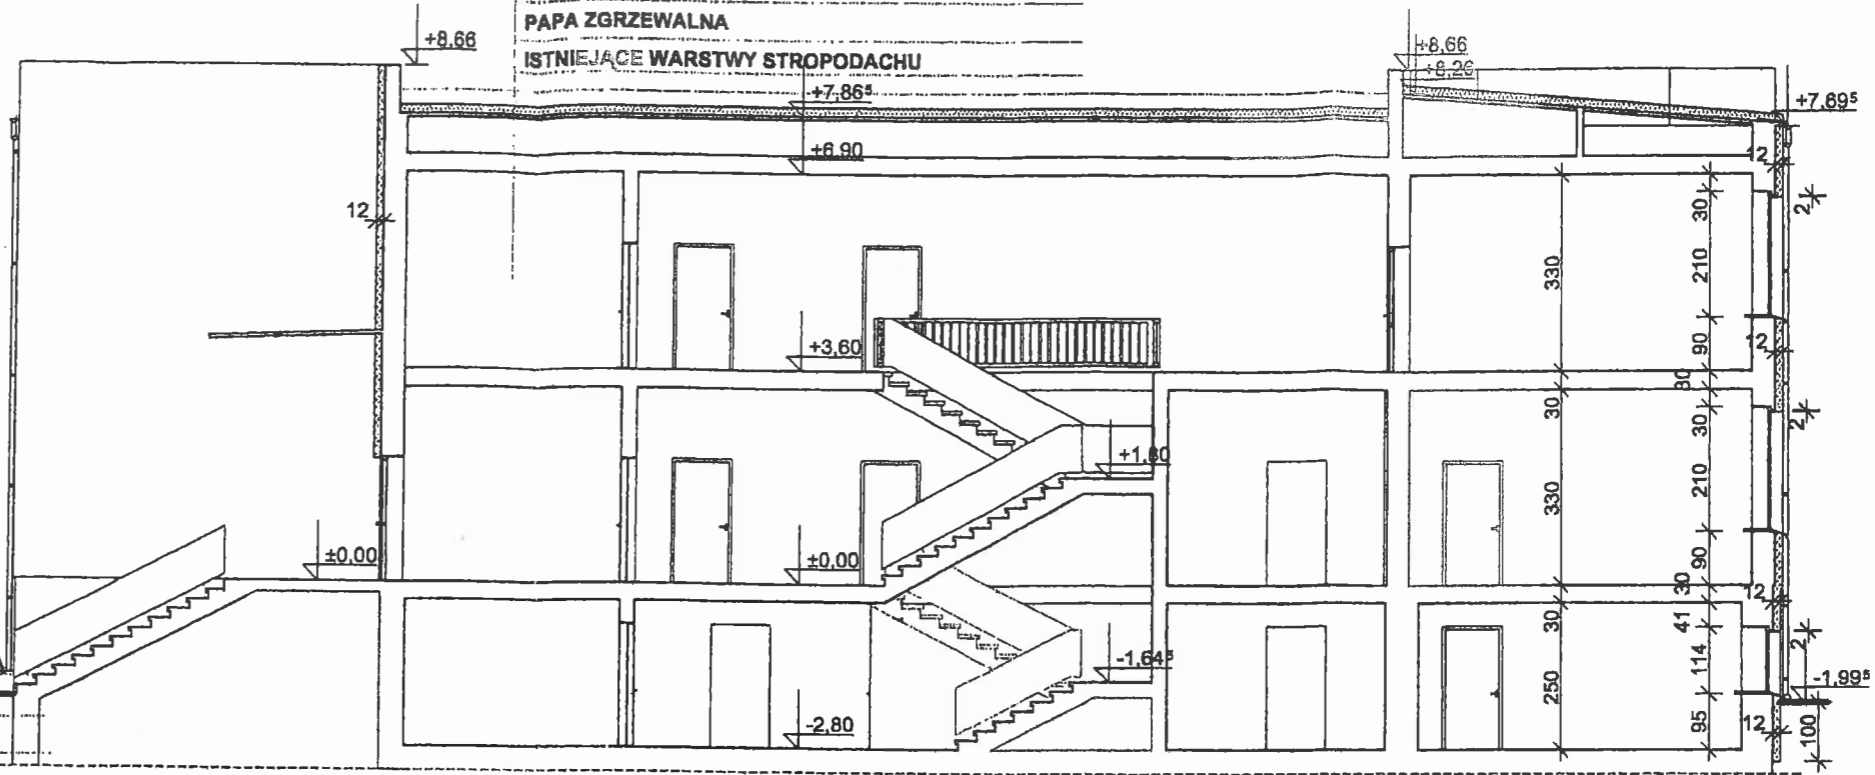


PRZEKRÓJ B-B

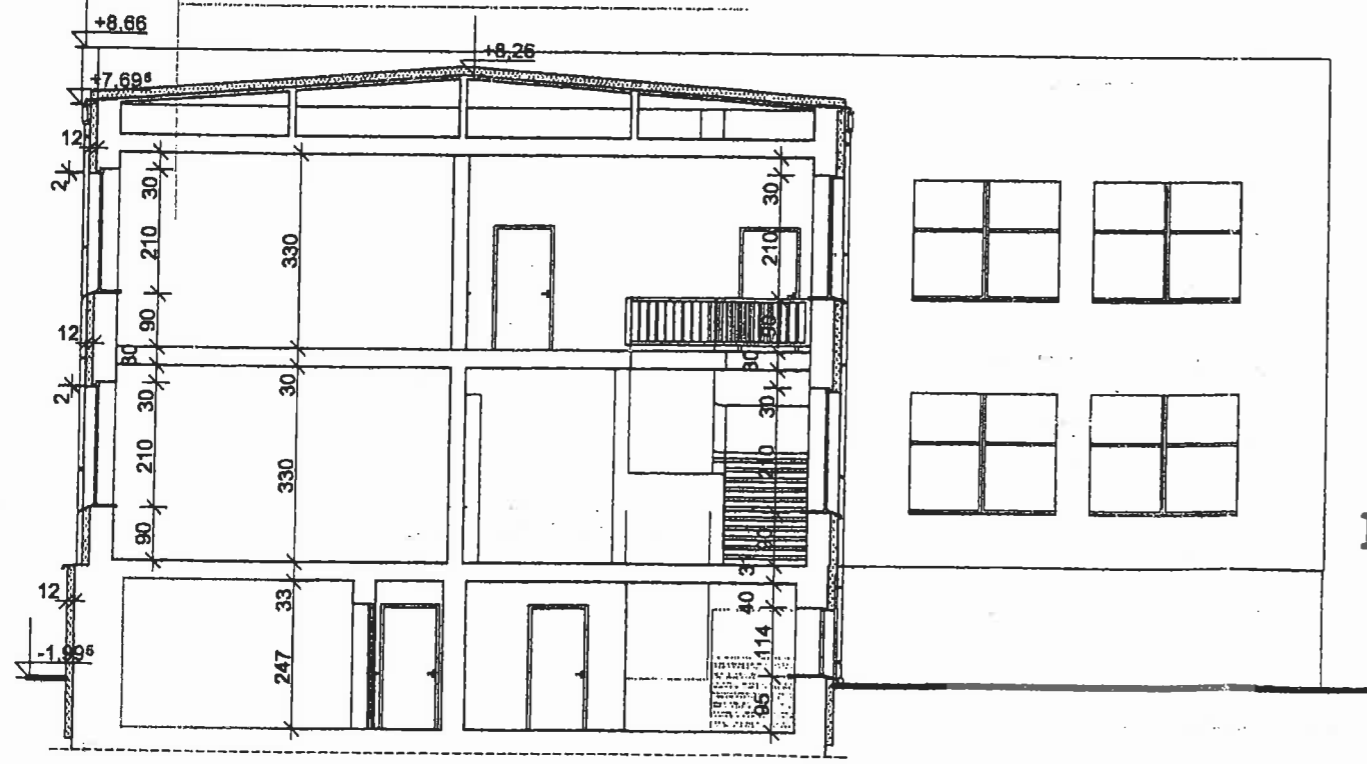

PRZEKRÓJ A-A



ZESPÓŁ PROJEKTOWY		architektura - projekt termomodernizacji
Architektura 08.2004	mgr inż. architektura Tomasz Migdała	81-337 Poznań ul. Koszalińska 22A nr upr. proj. 163/PW/BS
Kierownik Pracowni	mgr inż. Wojciech Jankowiak	 CIEPŁOWNIK Spółka z o.o. ul. Grunwaldzka 475 PLEWISKA / POZNAŃ
Skala 1:100	Objekt:	Projekt termomodernizacji budynków na terenie Zespołu Szkół Rolniczych w Rokietnicy
	Temat:	Budynek dydaktyczny - projekt A.A. przekrój A.A.
		Wzrost, Indeks 5 A