


OP5 - OKNO PRZELACIOWE - STARE
 OPN - OKNO POPOLACIOWE - NOWE
 WK - WYKAZ KOMUNIKACJI 45x53

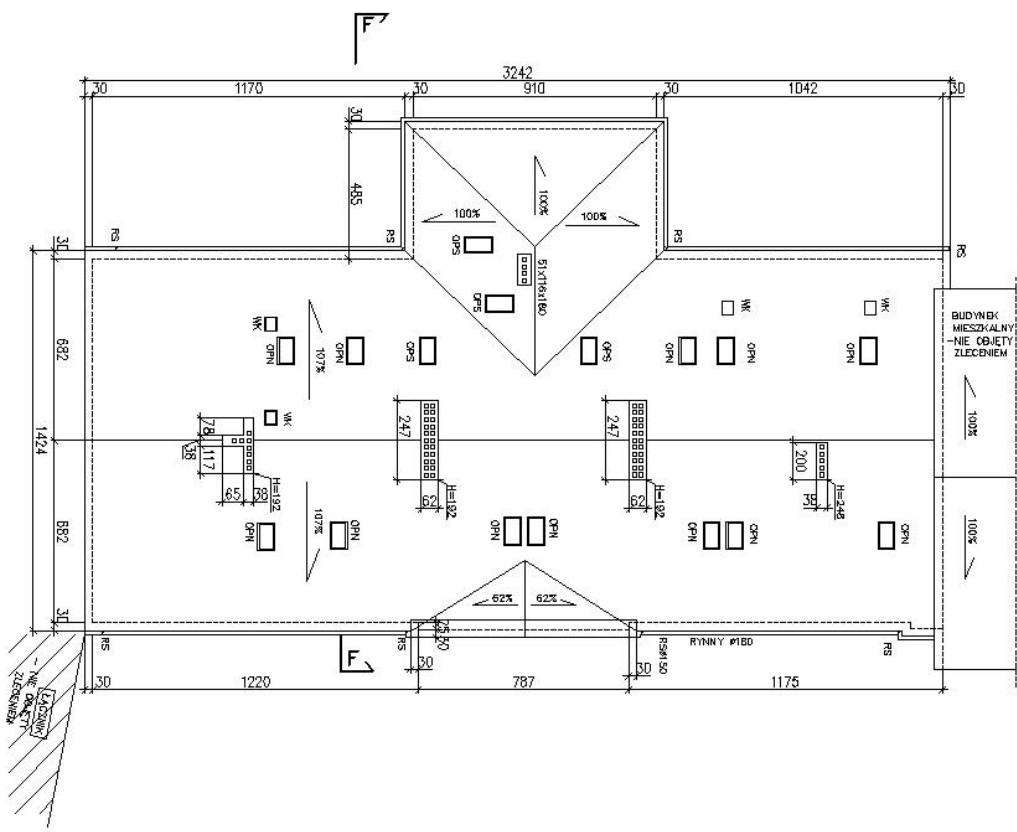

RZUT DACHU - BUDYNEK NR 8 1:200

Opracownik: inż. Ewa Owsianowska UPR. nr 55398/PW		Budynki OSW Owińska Pi.Przemysłowa 9 REMONT DACHU BUD. NR 8	
O Kompletowa Obsługa Inwestycji Ewa Owsianowska 61-292 Poznań Os. Czesha 12/32		Treści RZUT DACHU STAN ISTNIEJĄCY	
Data: 06.2007		Skala: 1:200	
Rys. nr		9	