


# RZUT DACHU – BUDYNEK NR 8 1:100

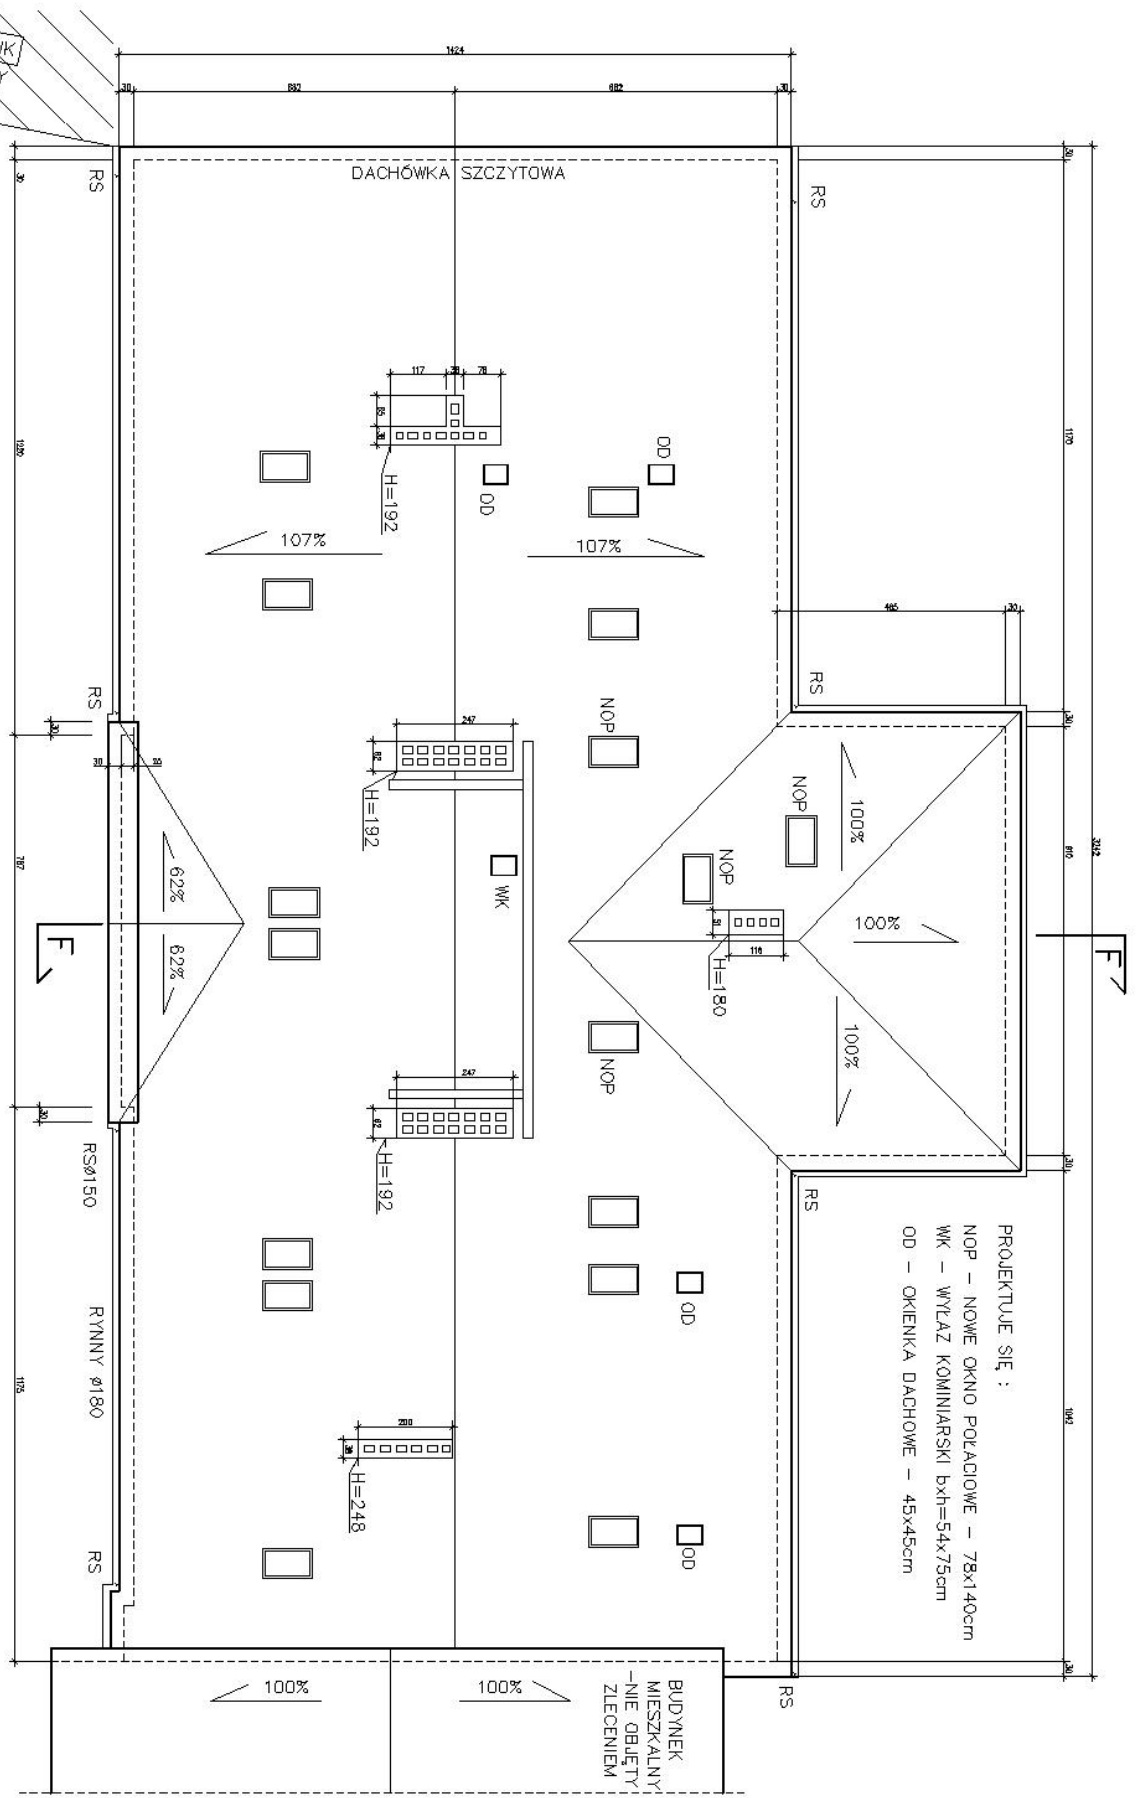

- PROJEKTUJE SIĘ :
- NOP – NOWE OKNO POKADOWE – 78x140cm
  - WK – WYŁAZ KOMINIARSKI bxb=54x75cm
  - OD – OKIENKA DACHOWE – 45x45cm

(1) Kompleksowa Usługa Inwestycyjna EWA Owsiałowska 61-202 Poznań Os. Zachodnie 12232		Budynek OSW Owratska P1Przemysłowa 9 REMONT DACHU BUD. NR 8	
Opracowanie: TC - Z. WISŁOCHA -S- - - - - SŁOWIK inż. EWA Owsiałowska upr. nr 33580PW		Tytuł: RZUT DACHU PROJEKT	
Data: 06.2007		Skala: 1:100	
Rys. nr		6	