


OPS - OKNO POŁACIOWE - STARE
OPN - OKNO POŁACIOWE - NOWE
WK - WYŁĄZ KOMINIARSKI 43x53

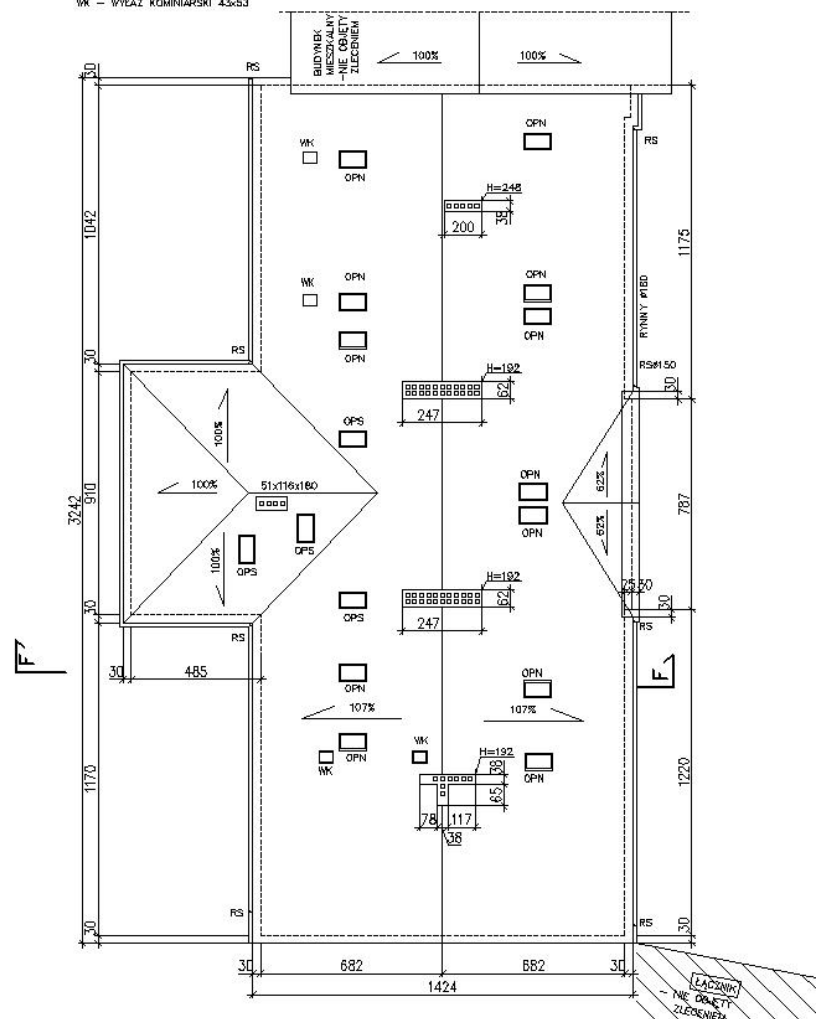

RZUT DACHU - BUDYNEK NR 8 1:200

O Kompleksowa Obsługa Inwestycji Ewa Owsińska 61-282 Poznań Os. Czocho 122/32	Budynek OSW Owieńska PI.Przemysława 9 REMONT DACHU BUD. NR 8
Opracowanie: inż. Ewa Owsińska upr. nr 353/86/Pw	Treść: RZUT DACHU STAN ISTNIEJĄCY
Data: 06.2007	Skala: 1:200 Rys. nr 9