


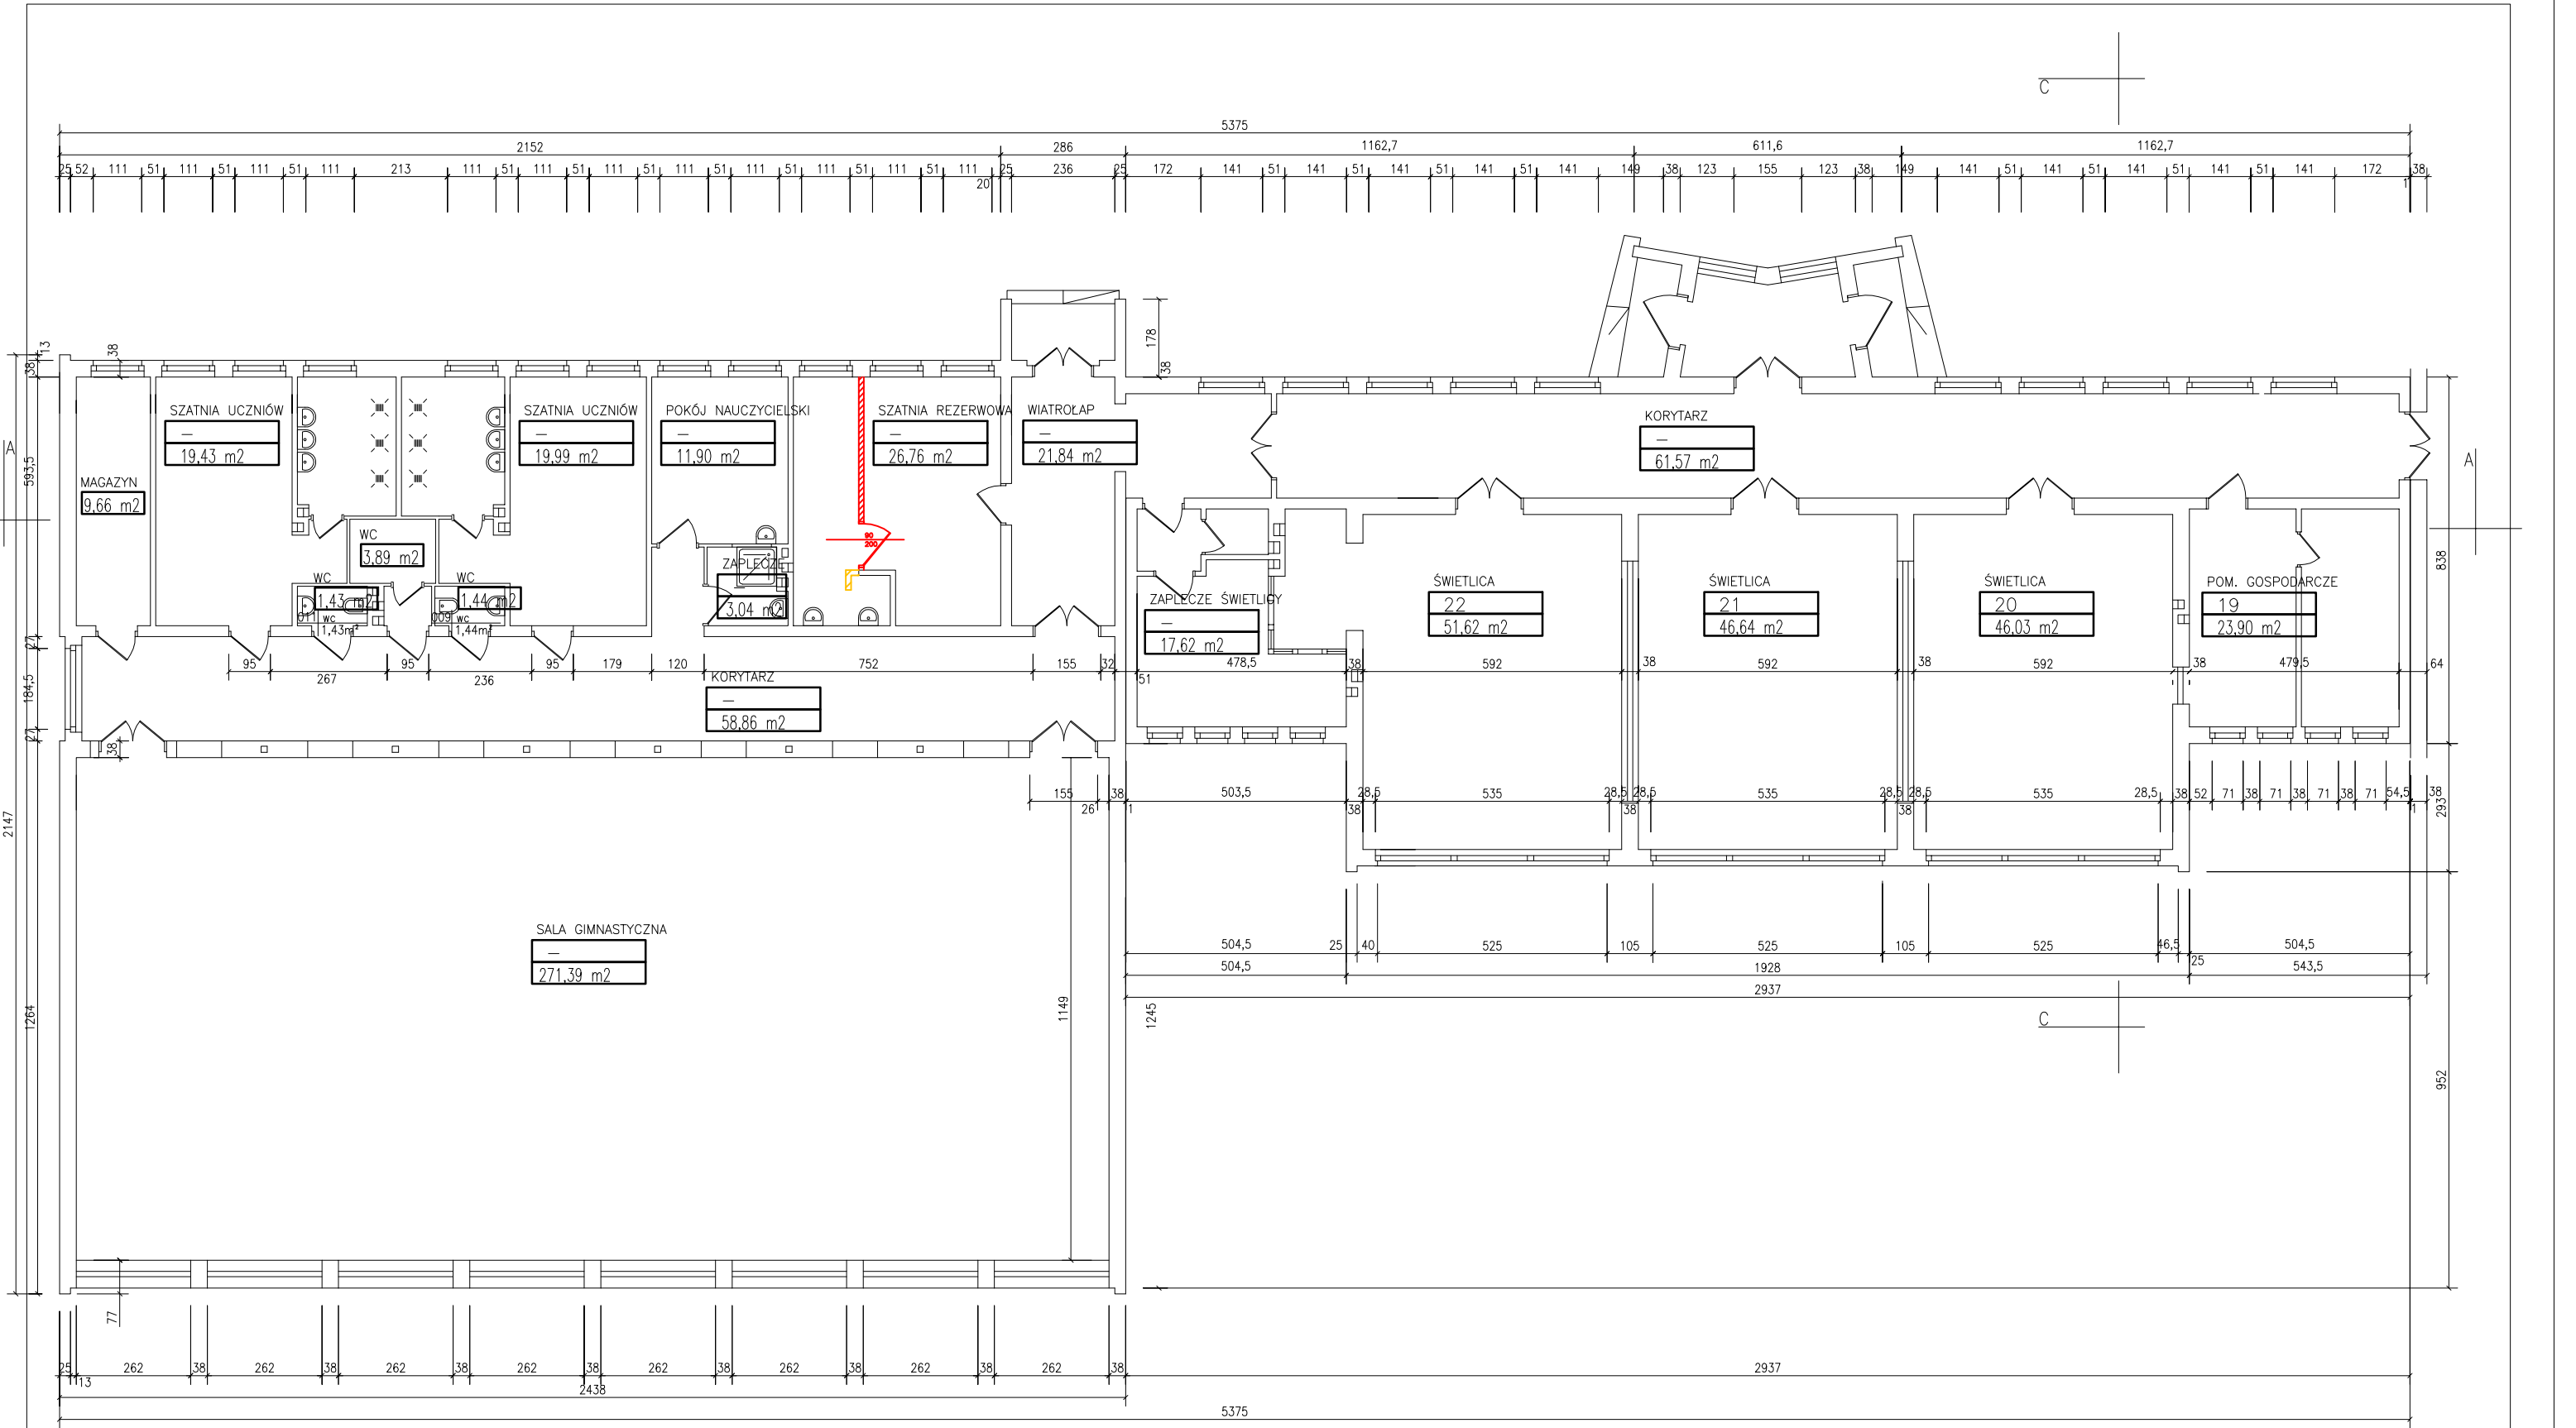

 NOWE ŚCIANKI DZIAŁOWE

 WYBURZENIA

ZESPÓŁ PROJEKTOWY		Inwentaryzacja - Projekt termomodernizacji	
Architektura	06.2004	Tomasz Migdalek P-n ul. Kozienicka 22a	upr. proj. nr 183/PW/93 WDA nr WP- 0393
Asystent	06.2004		
Kierownik Pracowni	06.2004	Wojciech Jankowski	 CIEPŁOWNIK Spółka z o.o. ul. Grunwaldzka 475 PLEWISKA k/POZNANIA
Skala 1:100	Obiekt: Inwentaryzacja Liceum Ogólnokształcącego w Puszczykowie		
Temat: Budynek Salii Gimnastycznej - Rzut Parteru		Nr rys.	Indeks
		1	A