

okładzina ściany z płyt laminatowych
gr. 0.6 cm, kolor nr 879 (GRIGIO
GRAFITE), seria COLOURS
firmy ABET LAMINATI
mocowanych do ściany na podkonstrukcji
z profili do ścian działowych C100


okładzina ściany z płyt laminatowych
gr. 0.6 cm, kolor nr 381 (DOUGLAS
CHIARO MICROLINE), seria LEGNI
firmy ABET LAMINATI
mocowanych do ściany na podkonstrukcji
z profili do ścian działowych U100

sufit podwieszany z płyty GKB
na podkonstrukcji systemowej
malowany farbą WALLGLAZE PW1
firmy C/S POLSKA SP. Z O.O.
kolor biały

okładzina ściany z płyt laminatowych
gr. 0.6 cm, kolor nr 381 (DOUGLAS
CHIARO MICROLINE), seria LEGNI
firmy ABET LAMINATI
mocowanych do ściany na podkonstrukcji
z profili do ścian działowych U100

sufit podwieszany z płyty GKB
na podkonstrukcji systemowej
malowany farbą WALLGLAZE PW1
firmy C/S POLSKA SP. Z O.O.
kolor biały

płyty laminatowe
 gr. 0.6 cm, kolor nr 879 (GRIGIO
 GRAFITE), seria COLOURS
 firmy ABET LAMINATI
 mocowane do podkonstrukcji
 z profili do ścian działowych C50

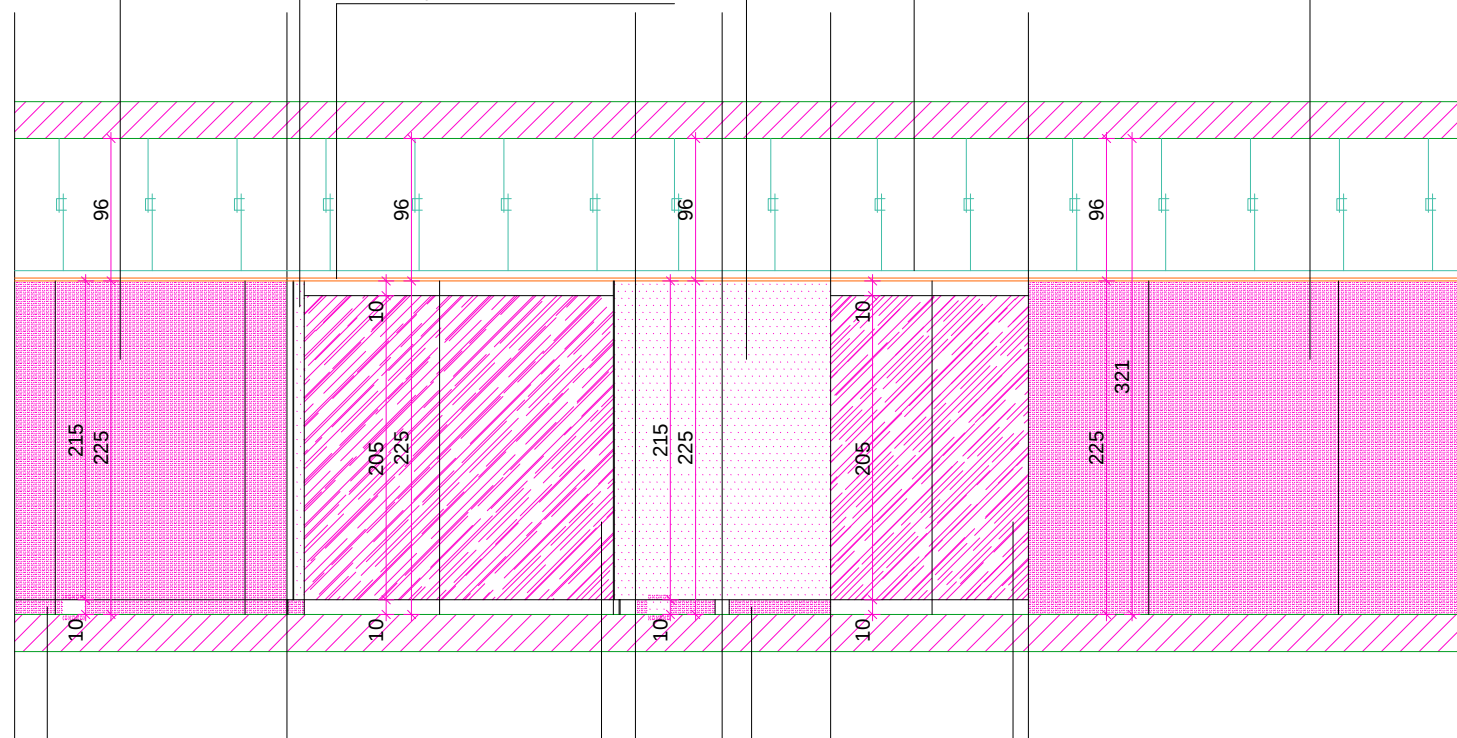


fasada szklana bezszprosowa z drzwiami
w systemie firmy DORMA, montowana do stropu
za pomocą systemowej podkonstrukcji
profile anodowane h=10cm

fasada szklana bezszprosowa
w systemie firmy DORMA,
montowana do stropu
za pomocą systemowej podkonstrukcji
profile anodowane h=10cm

cokół wys. 10 cm z płyty laminatowej
gr. 0.6 cm, kolor nr 879 (GRIGIO GRAFITE)
seria COLOURS firmy ABET LAMINATI
cofnięty w stosunku do okładziny,
mocowany bezpośrednio do ściany;
pomiędzy okładziną a cokółem szczelina
umożliwiająca wentylację przestrzeni za okładziną

kokół wys. 10 cm z płyty laminatowej
gr. 0.6 cm, kolor nr 879 (GRIGIO GRAFITE)
seria COLOURS firmy ABET LAMINATI
cofnięty w stosunku do okładziny,
mocowany bezpośrednio do ściany;
pomiędzy okładziną a cokółem szczelina
umożliwiająca wentylację przestrzeni za okładziną

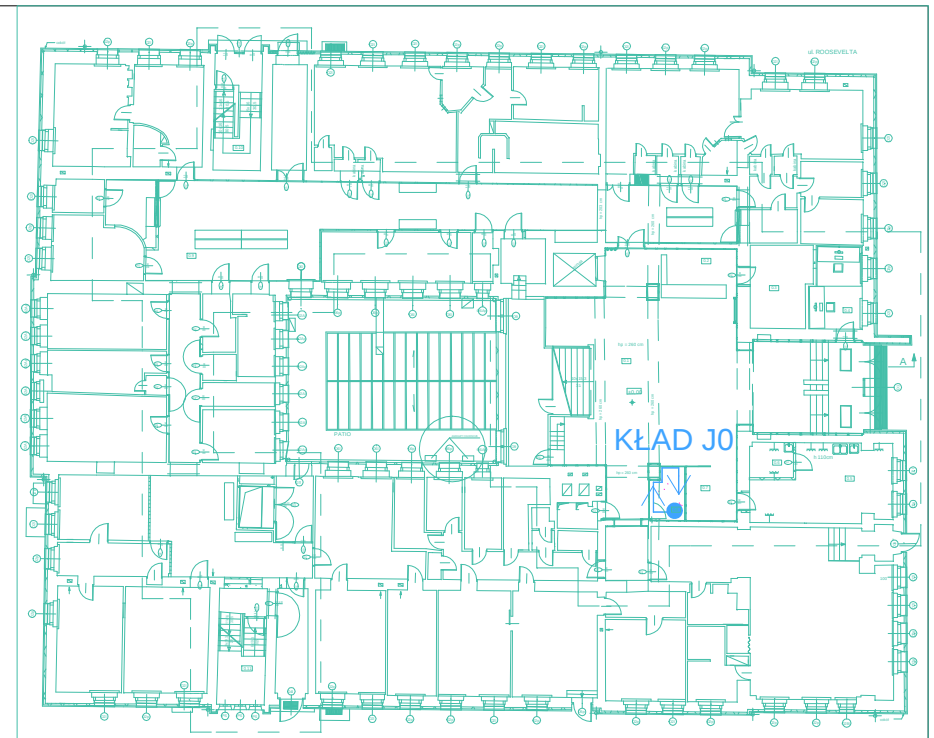

UWAGI:

1. PRZED PRZYSTĄPIENIEM DO WYKONYWANIA JAKICHKOLWIEK ROBÓT BUDOWLANYCH WSZYSTKIE WYMIARY NALEŻY ZWERYFIKOWAĆ NA BUDOWIE.
2. PROJEKTOWANE WARSTWY POSADZKI MOGĄ ULEC ZMIANIE ZE WZGLĘDU NA WARSTWY POSADZKI ISTNIEJĄCEJ (BRAK MOŻLIWOŚCI ROZPOZNANIA PODCZAS INWENTARYZACJI) WARSTWY PROJEKTOWANYCH POSADZEK USTALIĆ PODCZAS BUDOWY ZACHOWUJĄC PROJEKTOWANY POZIOM WYKOŃCZONYCH POSADZEK.
3. ŚCIANY NA KORYTARZACH NALEŻY WYRÓWNAĆ TAK ABY ZACHOWAĆ PROJEKTOWANE WYMIARY MIĘDZY NIMI. SPOSÓB RÓWNIANIA ŚCIAN NALEŻY PRZYJAĆ W ZALEŻNOŚCI OD GRUBOŚCI UZUPEŁNIENIA DO PROJ. WYMIARU (PŁYTA GKB NA RUSZCIE LUB KLEJONA DO ŚCIANY).
4. WSZYSTKIE ŁOPTY PIONÓW WENTYLACJI GRAWITACYJNEJ NA KORYTARZACH ZAŚLEPIĆ.
5. WSZYSTKIE GŁÓWNE PROJEKTOWANE STALOWE ELEMENTY NOŚNE OBUDOWAĆ PŁYTAMI RIDURIT DO ODPowiedNIEJ ODPORNOŚCI OGNIOWEJ
6. WSZYSTKIE ELEMENTY IST. WYPOSAŻENIA W DOBRYM STANIE WIDOCZNE W ŚCIANACH TYPU SKRZYŃKI ELEKTRYCZNE, SZAFY DYSTRYBUCYJNE, HYDRANTY, KLAPY REWIZYJNE, ROZDZIELNICE, ITP. NALEŻY ZDEMONTOWAĆ A PO WYRÓWNIANIU ŚCIAN ZAMONTOWAĆ PONOWNIE W LICU ŚCIANY ELEMENTY NIE NADAJĄCE SIĘ DO PONOWNEGO MONTAŻU NALEŻY WYMIENIĆ ZACHOWUJĄC IST. KOLORYSTYKĘ.
7. W PRZYPADKU GDY ISTNIEJĄCE INSTALACJE KOLIDUJĄ Z SUFITEM PODWIESZANYM NALEŻY PRZENIEŚ JE POWYŻEJ POZIOMU SUFITU PODWIESZANEGO.
8. NAD ROLETAMI WYKONAĆ NA DWIESZENIE Z PŁYT GKFI NA RUSZCIE SYSTEMOWYM.
9. PODKONSTRUKCJĘ POD PŁYTY LAMINATOWE STANOWIĄ (W ZALEŻNOŚCI OD POTRZEBNEGO DYSTANSU) SYSTEMOWE PROFILE STALOWE GK U100+ C100, MOCOWANE DO ŚCIANY ZA POMOCĄ KĄTOWNIKÓW.

POTRZEBNEGO DYSTANSU) SYSTEMOWE PROFILE STALOWE GK U100 I C100,
SOFTWARE - ArchiCAD 8.1 - USER ID - 10775
MOCOWANE DO SCIANY ZA POMOCĄ KĄTOWNIKÓW.

10. W MIEJSCACH GDZIE WYSTĘPUJĄ PROFILE C100 NALEŻY MONTOWAĆ DWA PROFILE OBOK SIEBIE, TAK ABY POWIERZCHNIA KLEJENIA PŁYT WYNOŚIŁA

EDZIBA FIRMA: ZAWSZE MIN. 4,5 CM. NIEMCEK 65/1, 60-771 POZNAŃ, TEL.: (061) 665 83 19, FAX: (061) 665 83 19

TEMAT OPRAWY:	ADRES OBIEKTU:
PROJEKT WYKONANIA I ADAPTACJI PRZEMIANOWY WĘTRZ BUDYNKU UL. SŁOWACKIEJ 8 60-823 PÓZNAN ZESPÓŁ PRACOWNI SPECJALISTYCZNYCH	90-823 POZNAN UL. SEGNAKOWSKIEGO 8

12: COKOŁY Z PŁYTY LAMINATOWEJ COFNIĘTE W STOSUNKU DO OKŁADZINY, POWINNY BYĆ ŚREDNIO DO ŚCIANY: POMIĘDZY OKŁADZINĄ A COKOŁEM

PROJEKTOWAŁ: NR UPRAWNIENI: PODPIS/DATA: MAJ 2007

mgr inż. arch. MAGDALENA MASEŁKOWSKA 7131/47/P/2000
13. JEŻELI W POMIESZCZENIU, W KTÓRYM PRZEWIDZIANO OKŁADZINĘ NIE MA
SUFITU PODWIESZANEGO NALEŻY POZOSTAWIĆ 2 CM SZCZELINĘ POMIĘDZY
PRACOWNIA

OKŁADZINA A STROPEM DLA WENTYLACJI PRZESTRZENIA ZA OKŁADZINĄ.

mgr inż. arch. Dobrochna Kniat
mgr inż. arch. Katarzyna Stańdo

PROJEKT WYKONAWCZY

BRANZA:
ARCHITEKTURA

SKALA:
1:50

TYTUŁ RYSUNKU:

PARTER - KŁAD J0

NR RYSUNKU:

10