


# A - A

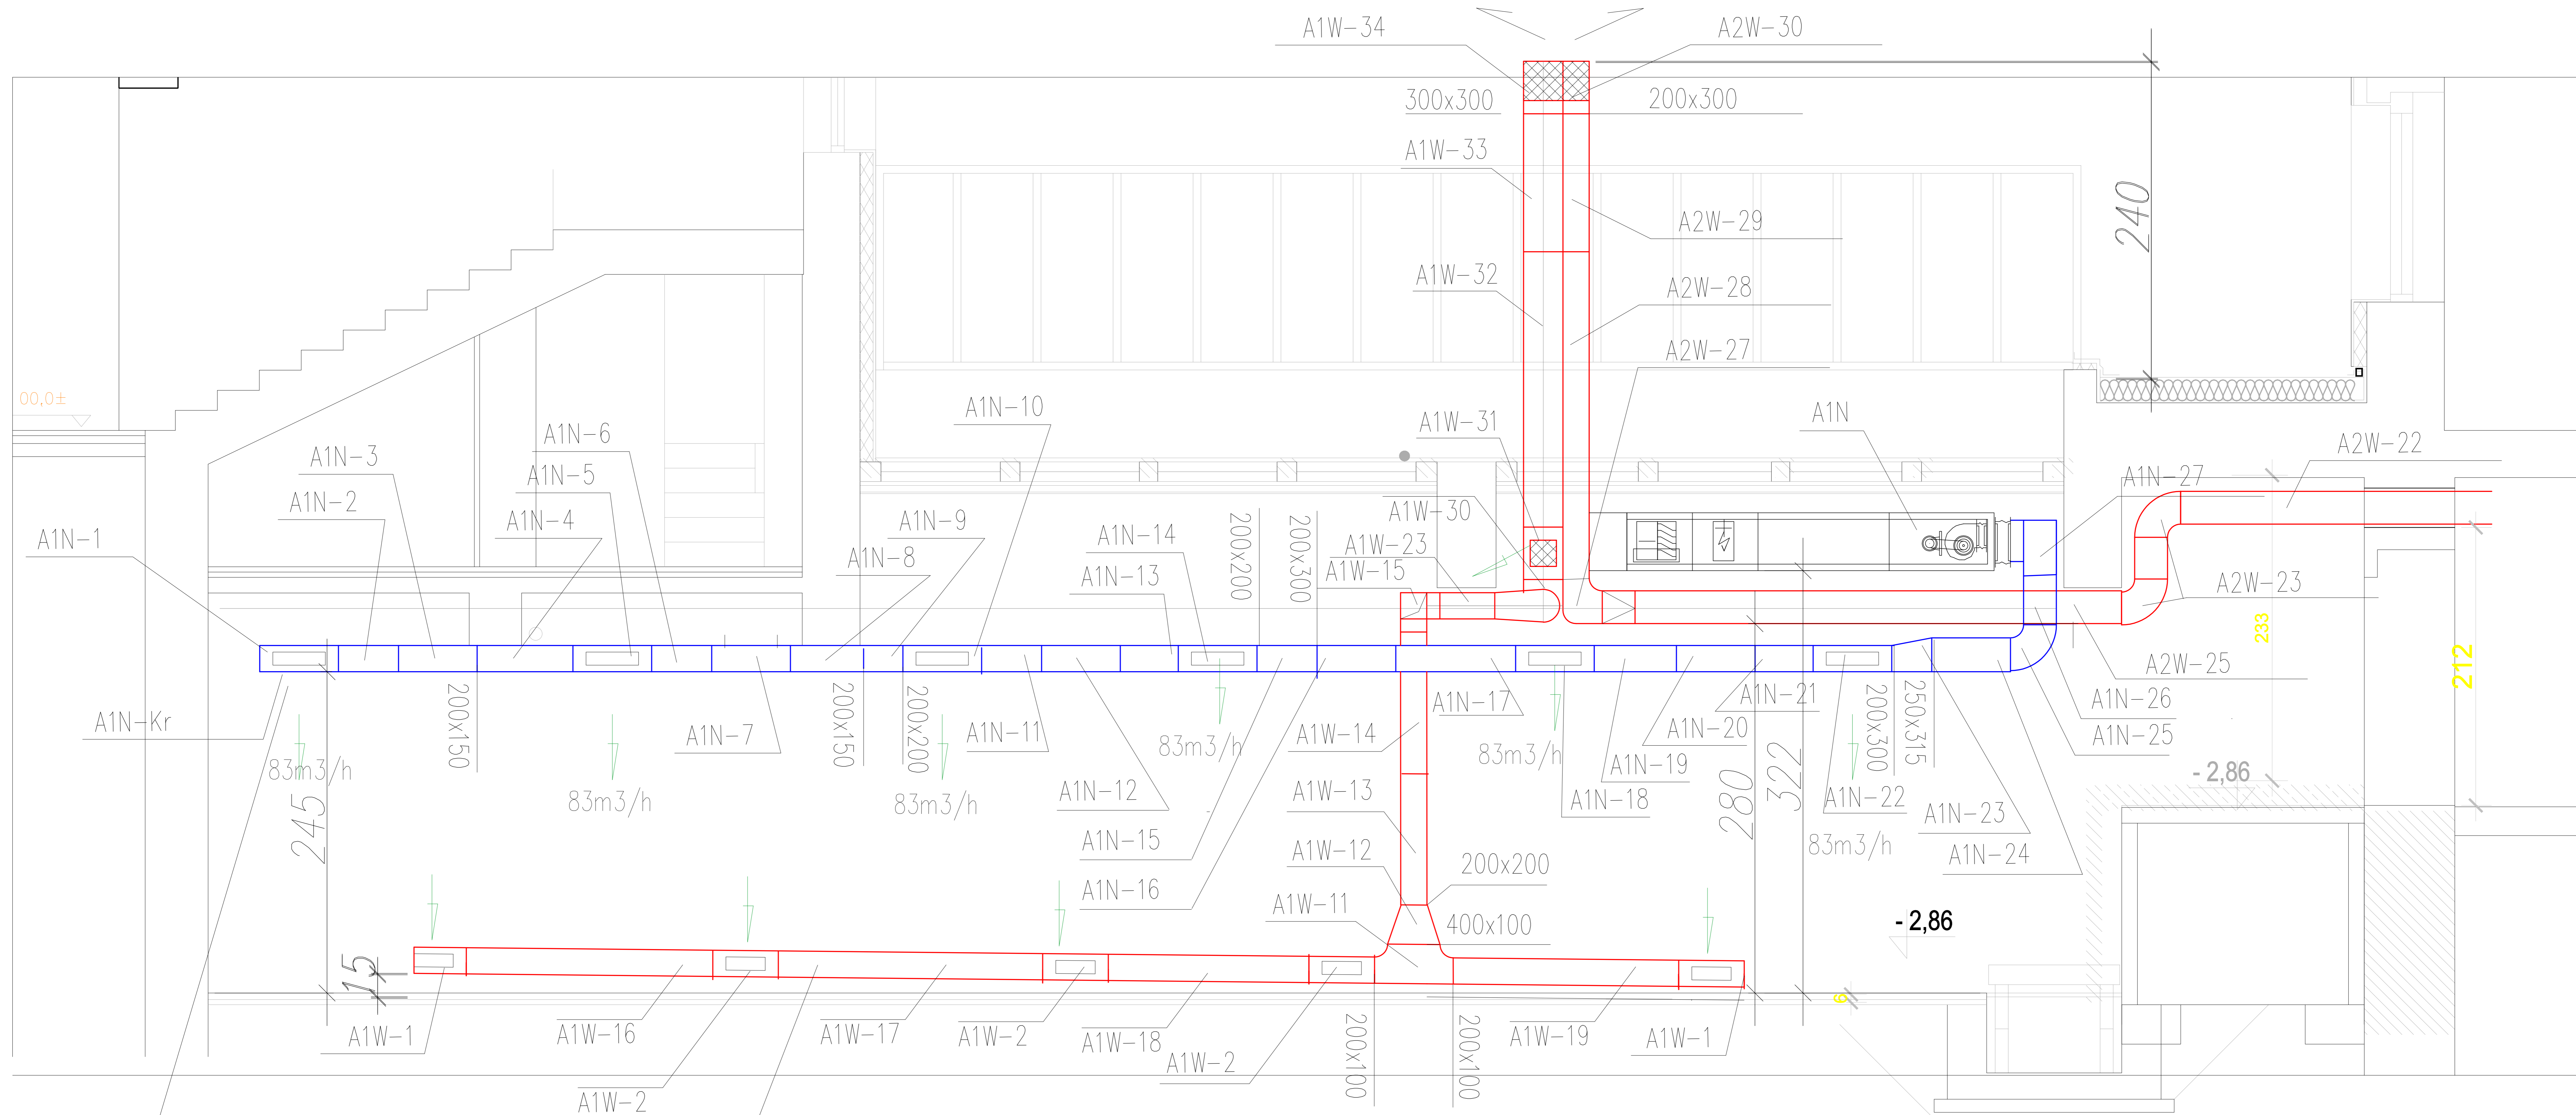

wywiew - 12 krtek po 83 m<sup>3</sup>/h

## KONTRAPUNKT PRACOWNIA ARCHYTEKTONICZNA

SIEDZIBA FIRMY: UL. MATEJKI 65B/1, 60-771 POZNAŃ, TEL.: (061) 665 83 19, FAX: (061) 665 83 19	
TEMAT OPRACOWANIA: PROJEKT WYKONAWCZY ADAPTACJI I ARANŻACJI WNĘTRZ BUDYNKU UL. SŁOWACKIEGO 8 60-823 P-N ZESPÓŁ PRZYCHODNI SPECJALISTYCZNYCH	ADRES OBIEKTU: 60-823 POZNAŃ UL. SŁOWACKIEGO 8
INWESTOR: POWIAT POZNANSKI	ADRES INWESTORA: STAROSTWO POWIATOWE W POZNANIU UL. JACKOWSKIEGO 18 60-509 POZNAŃ
PROJEKTOWAŁ: mgr inż. DANUTA MAĐRA	NR UPRAWNIENI: PW/267/86 PODPIS/DATA - 06.2008
SPRAWDZIŁ: mgr inż. LEONARD KLONOWSKI	114/70 06.2008
STADIUM OPRACOWANIA: PROJEKT WYKONAWCZY	BRANŻA: WENTYLACJA
TYTUŁ RYSUNKU: PRZEKRÓJ A-A WENTYLACJI - - ARCHIWUM NR I W PIWNICY	SKALA: 1 : 50 NR RYSUNKU: 2