


B-B

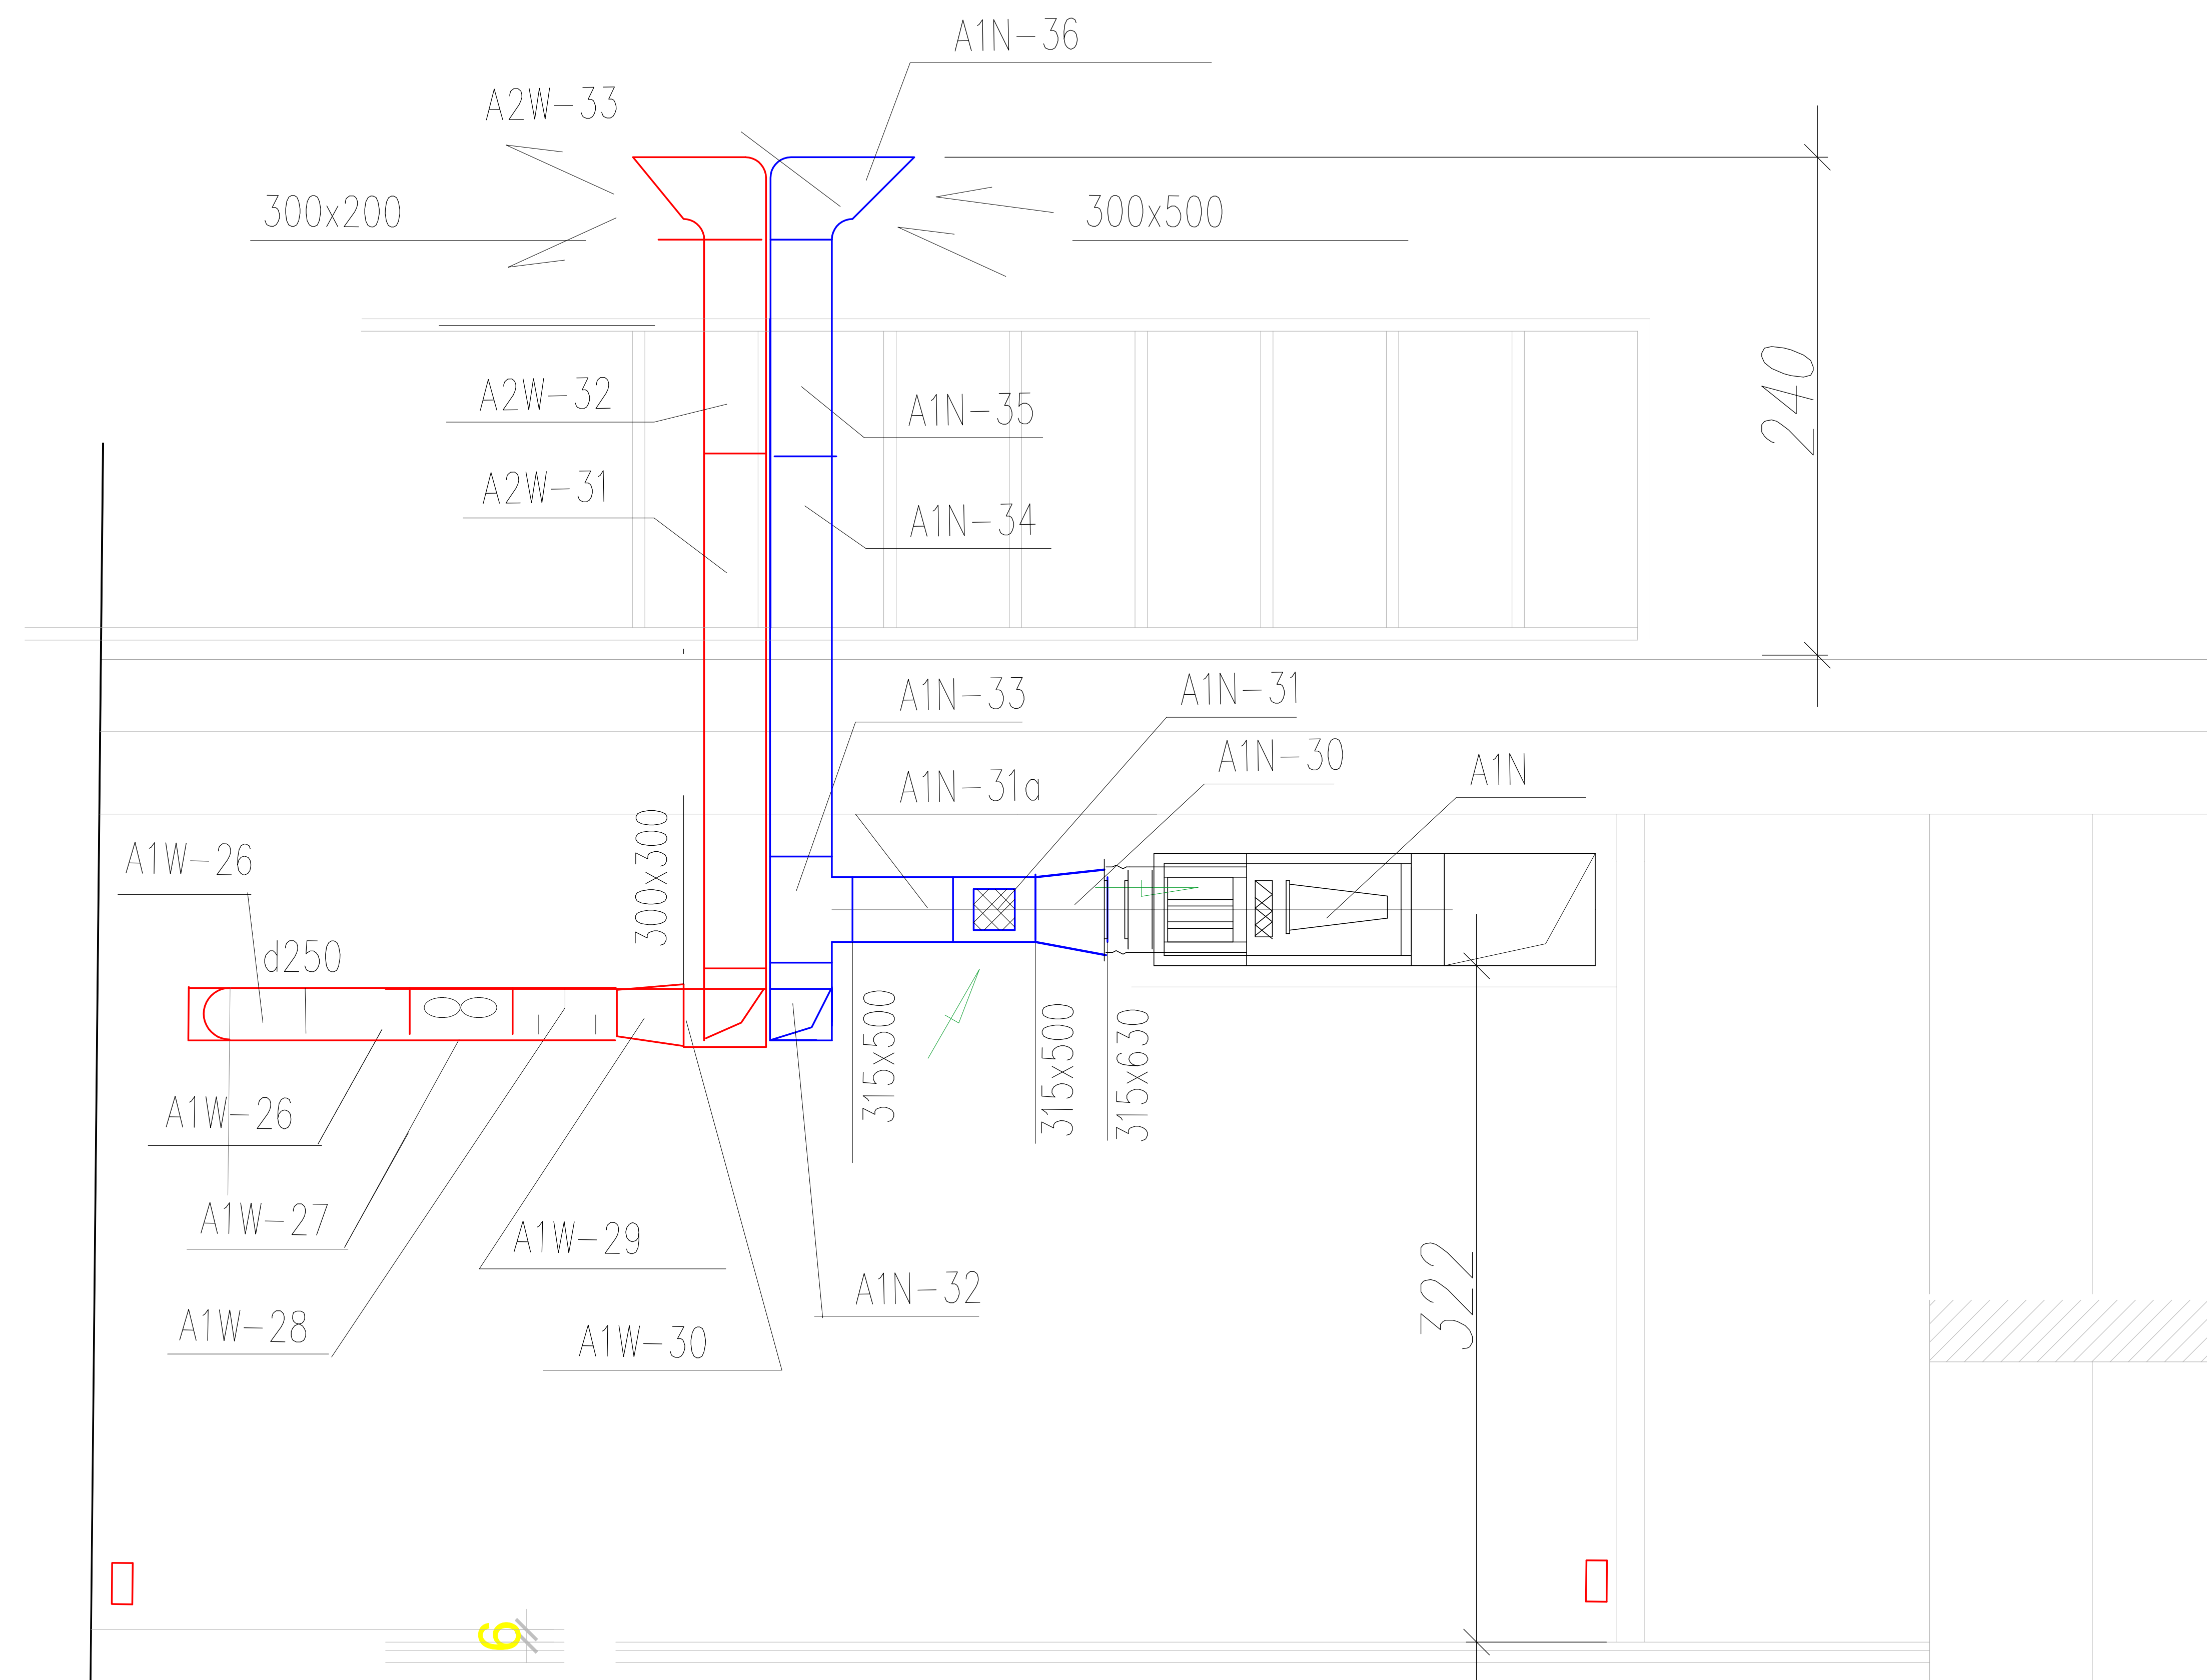

KONTRAPUNKT PRACOWNIA ARCHITEKTONICZNA

SIEDZIBA FIRMY: UL. MATEJKI 65B/1, 60-771 POZNAŃ, TEL.: (061) 665 83 19, FAX: (061) 665 83 19		
TEMAT OPRACOWANIA: PROJEKT WYKONAWCZY ADAPTACJI I ARANŻACJI WNĘTRZ BUDYNKU UL. SŁOWACKIEGO 8 60-823 P-N ZESPÓŁ PRZYCHODNI SPECJALISTYCZNYCH		ADRES OBIEKTU: 60-823 POZNAŃ UL. SŁOWACKIEGO 8
INWESTOR: POWIAT POZNANSKI		ADRES INWESTORA: STAROSTWO POWIATOWE W POZNANIU UL. JACKOWSKIEGO 18 60-509 POZNAŃ
PROJEKTOWAŁ: mgr inż. DANUTA MĄDRA	NR UPRAWNIEN: PW/267/86	PODPIS/DATA - 06.2008
SPRAWDZIŁ: mgr inż. LEONARD KLONOWSKI	114/70	06.2008
STADIUM OPRACOWANIA: PROJEKT WYKONAWCZY	BRANŻA: WENTYLACJA	SKALA: 1 : 50
TYTUŁ RYSUNKU: PRZEKRÓJ B-B WENTYLACJI - - ARCHIWUM NR I W PIWNICY		NR RYSUNKU: 3