


Wyrzutnia terenowa dla Archiwum II

300x200

Wyrzutnia terenowa dla Archiwum I

300x300

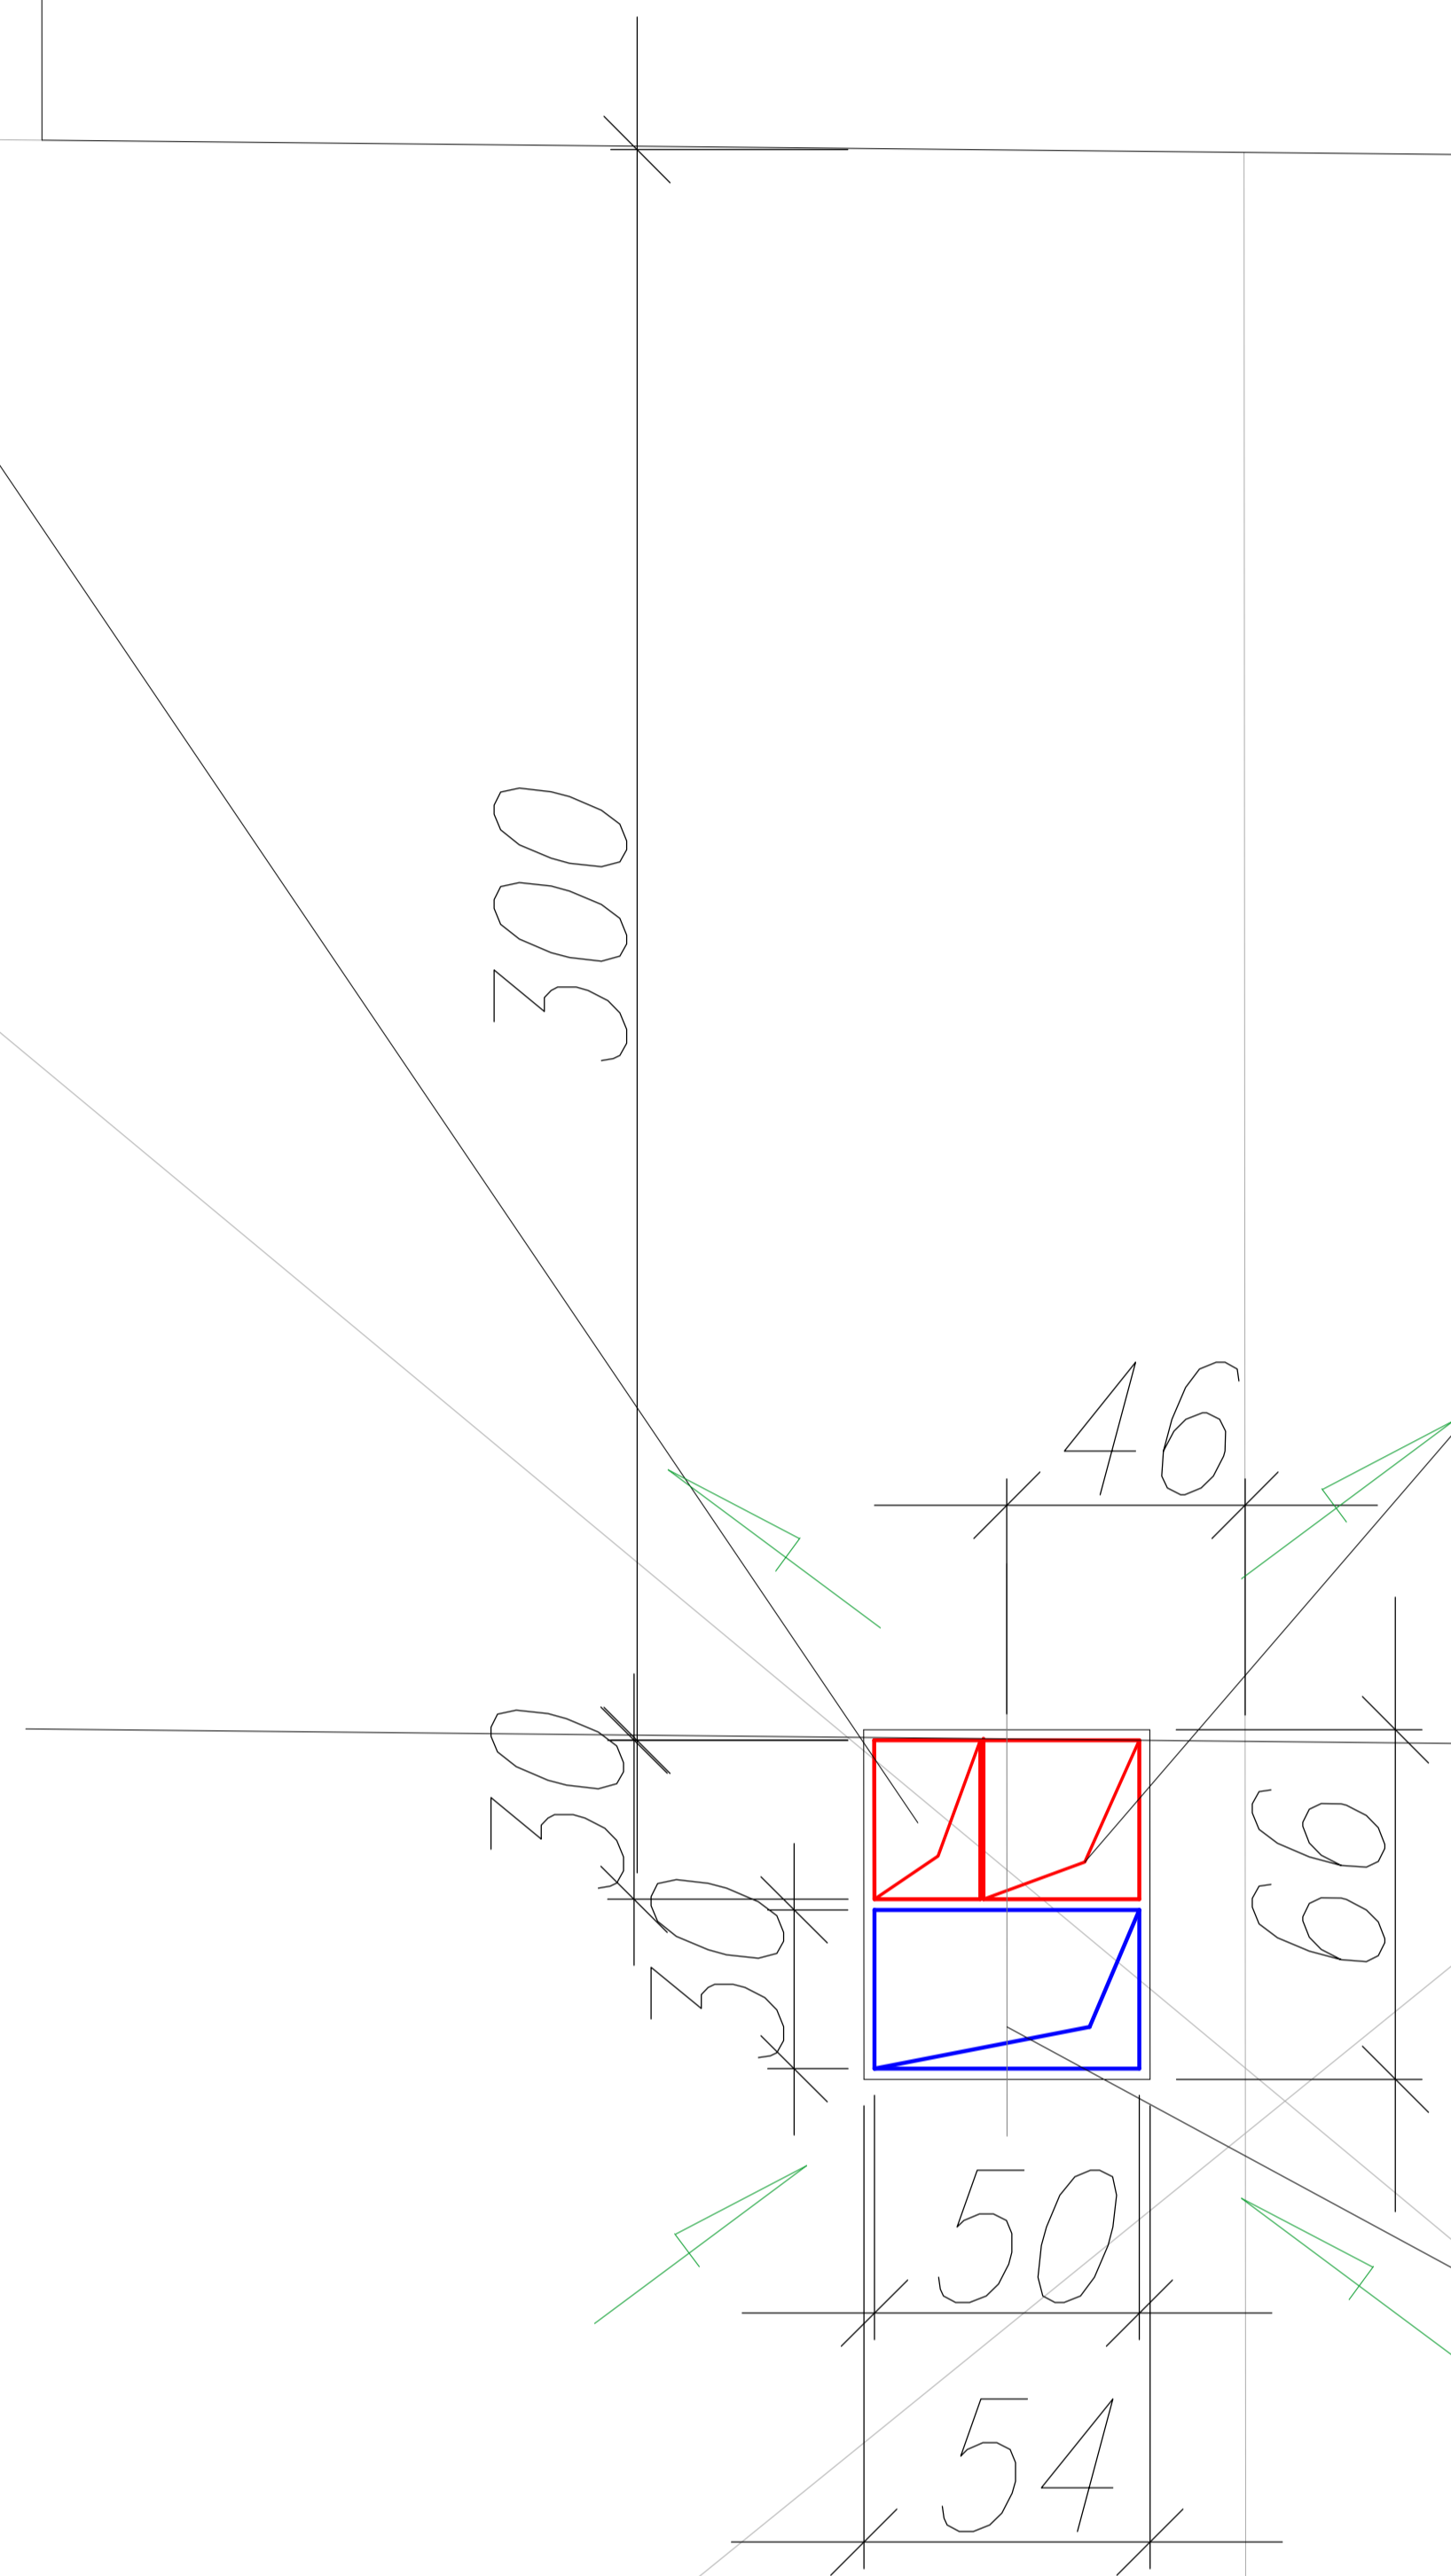

Czerpnia wspólna dla Archiwum I i Archiwum II

# KONTRAPUNKT

## PRACOWNIA ARCHITEKTONICZNA

SIEDZIBA FIRMY: UL. MATEJKI 65B/1, 60-771 POZNAŃ, TEL.: (061) 665 83 19, FAX: (061) 665 83 19

TEMAT OPRACOWANIA:  
PROJEKT WYKONAWCZY ADAPTACJI I ARANŻACJI  
WNĘTRZ BUDYNKU UL. SŁOWACKIEGO 8 60-823 P-N  
ZESPÓŁ PRZYCHODNI SPECJALISTYCZNYCH

ADRES OBIEKTU:  
60-823 POZNAŃ  
UL. SŁOWACKIEGO 8

INWESTOR:  
POWIAT POZNANSKI

ADRES INWESTORA:  
STAROSTWO POWIATOWE W POZNANIU  
UL. JACKOWSKIEGO 18 60-509 POZNAŃ

PROJEKTOWAŁ:  
mgr inż. DANUTA MĄDRA

NR UPRAWNIEŃ: PW/267/86  
PODPIS/DATA - 06.2008

SPRAWDZIŁ:  
mgr inż. LEONARD KLONOWSKI

114/70  
06.2008

STADIUM OPRACOWANIA:  
PROJEKT WYKONAWCZY

BRANŻA:  
WENTYLACJA

SKALA:  
1 : 50

TYTUŁ RYSUNKU:  
- ARCHIWUM NR I W PIWNICY  
PRZEJSCIE WYRZUTNI I CZERPNI PRZEZ DACH

NR RYSUNKU:  
6