


MAPA ZASADNICZA  
SKALA 1: 500

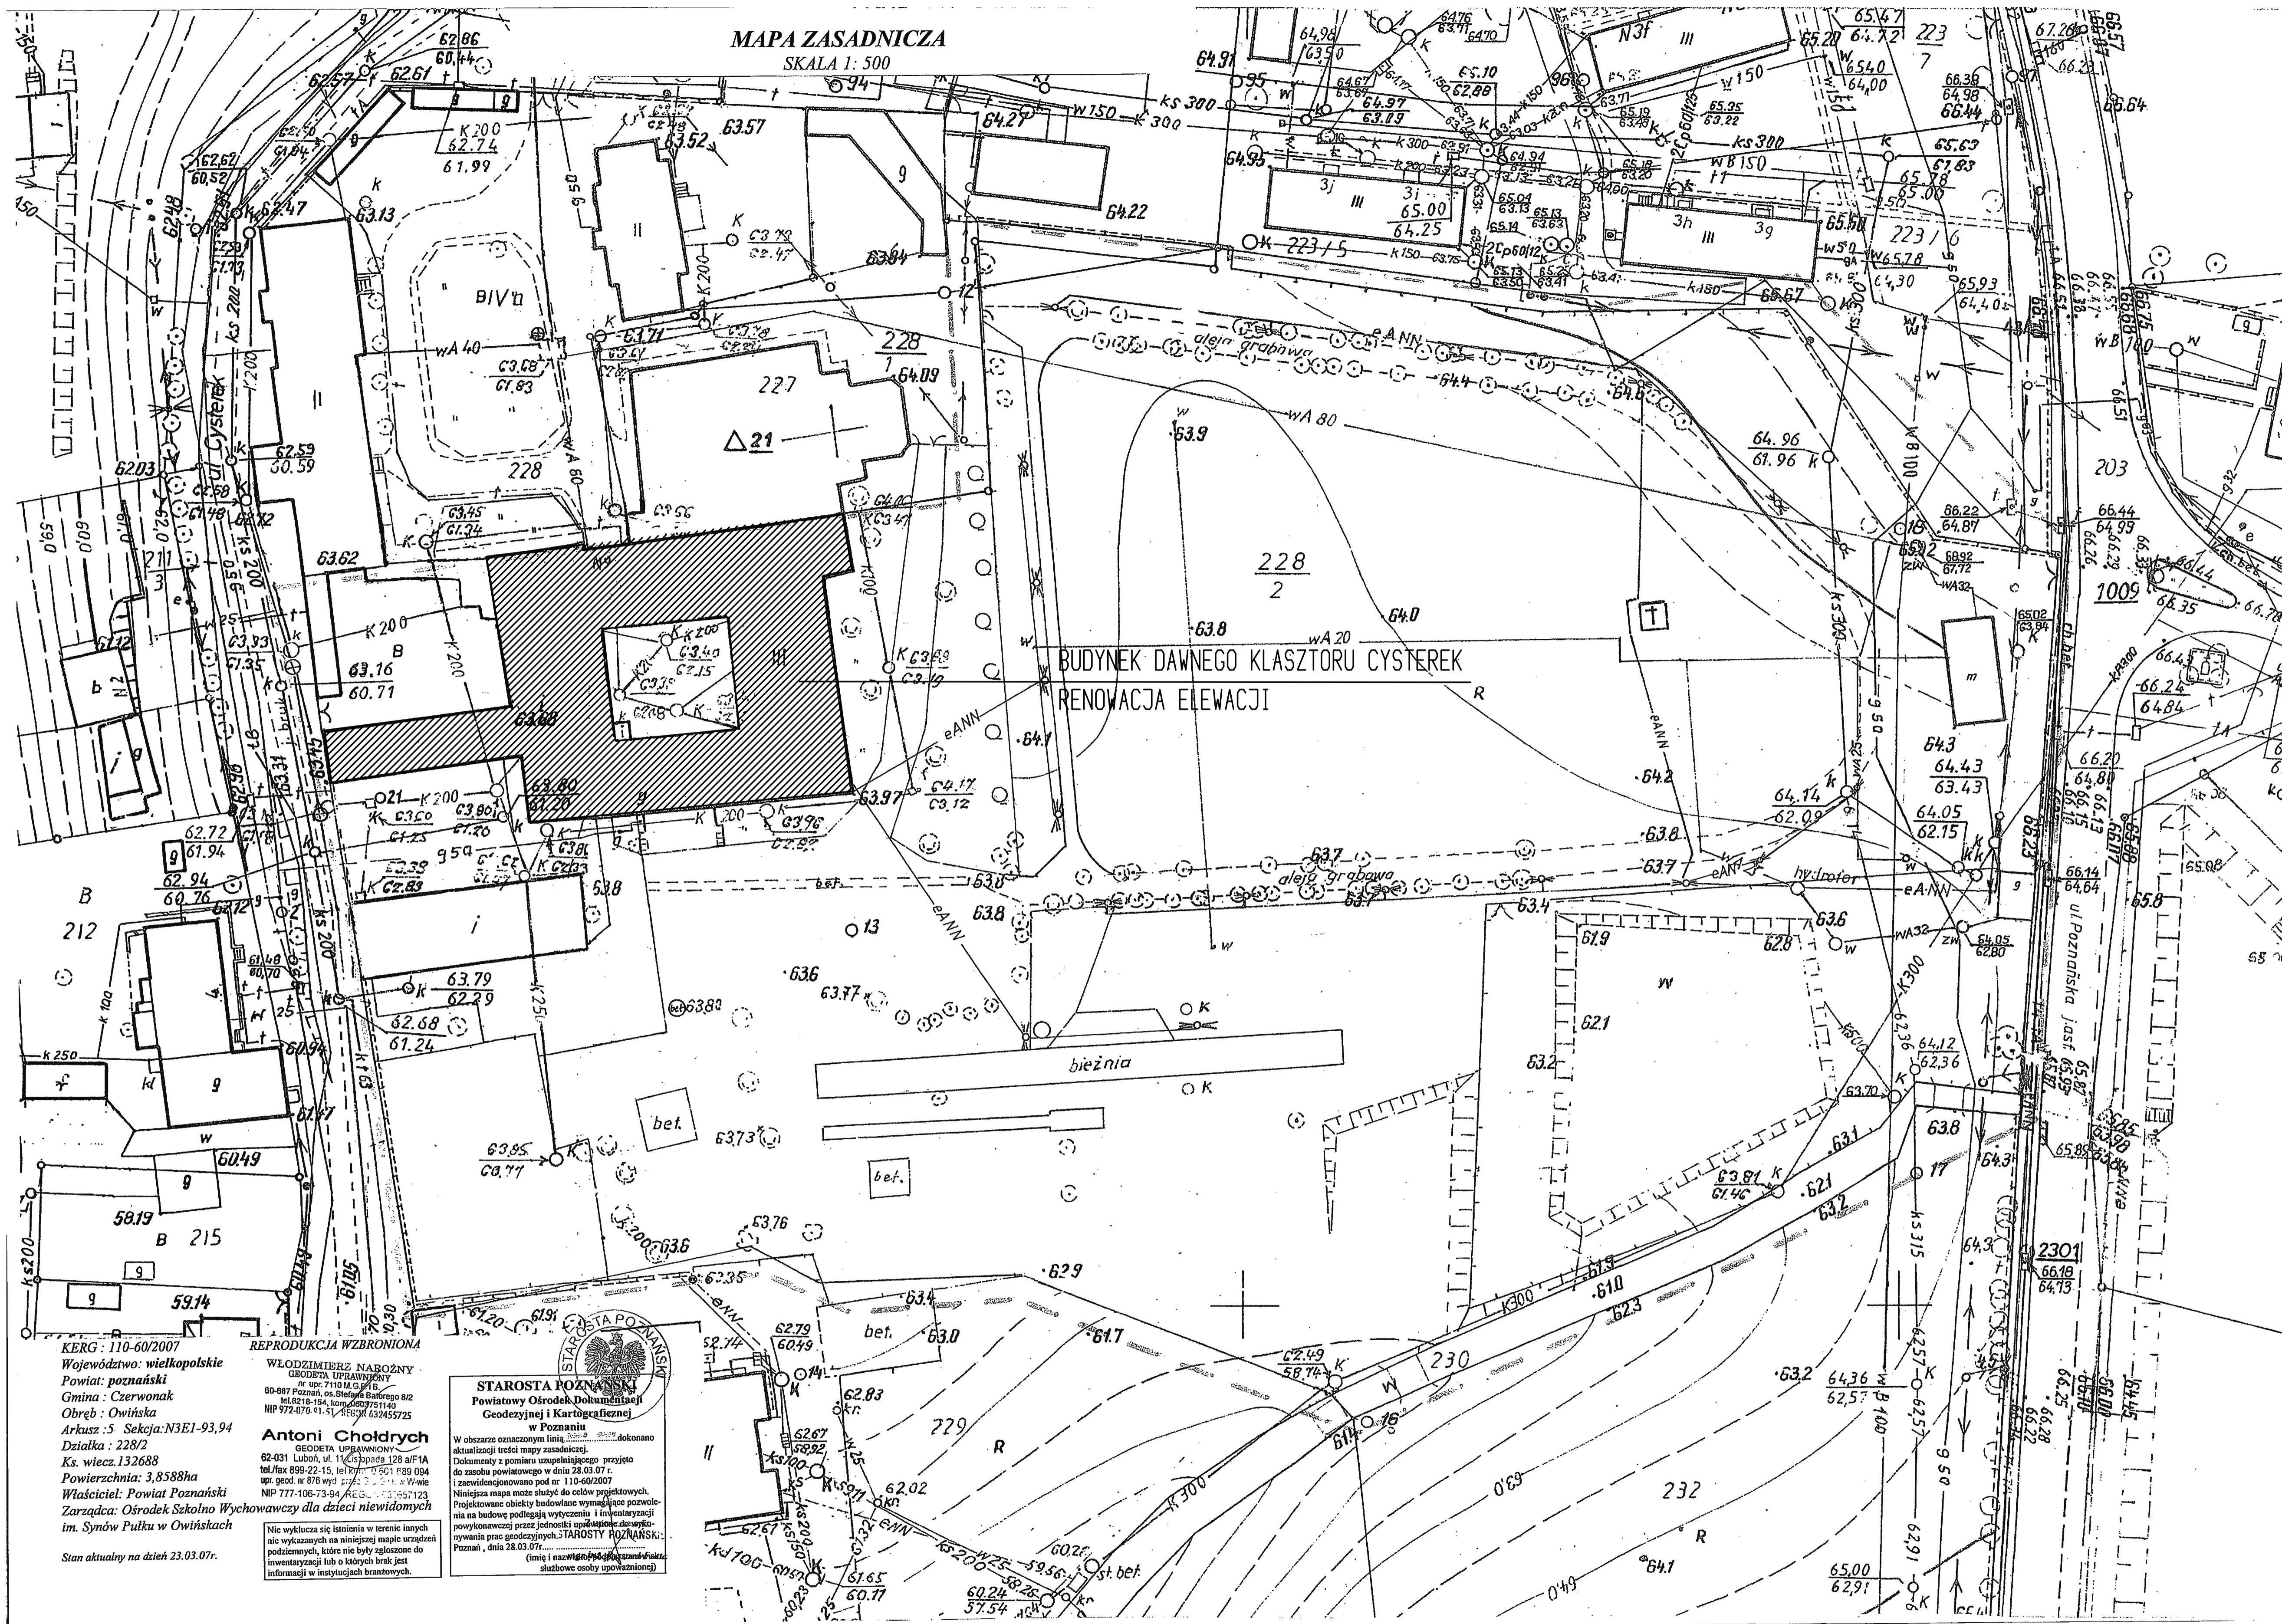

KERG: 110-60/2007  
Województwo: wielkopolskie  
Powiat: poznański  
Gmina: Czerwonak  
Obręb: Owieńska  
Arkusz: 5 Sekcja: N3E1-93,94  
Działka: 228/2  
Ks. wiecz. 132688  
Powierzchnia: 3,8588ha  
Właściciel: Powiat Poznański  
Zarządca: Ośrodek Szkolno Wychowawczy dla dzieci niewidomych im. Synów Pułku w Owieńskach  
Stan aktualny na dzień 23.03.07r.

REPRODUKUCJA WZBRONIONA  
WŁODZIMIERZ NAROŻNY  
GŁÓWNY URZĄDNIK  
ul. 11-go Stycznia 128 AF1A  
tel. 61 821 154, kom. 607715140  
NIP 972-076-61-51, REGON 1432455725

**STAROSTA POZNAŃSKI**  
Powiatowy Ośrodek Dokumentacji  
Geodezyjnej i Kartograficznej  
w Poznaniu  
W obszarze oznaczonym linią... dokonano aktualizacji treści mapy zasadniczej. Dokumenty z gminian uzupełniającego przyjęto do zasobu powiatowego w dniu 28.03.07 r. i zezwoleniu na pod nr 110-60/2007. Niniejsza mapa może służyć do celów projektowych. Projektowane obiekty budowlane wymagające pozwolenia na budowę podlegają wytyczeniu i imentalizacji powykonawczej przez jednostki upoważnione do wytyczenia przez geodezyjnych STAROSTY POZNAŃSKIEGO. Poznań, dnia 28.03.07r. (imię i nazwisko, podpis, służbowe osoby upoważnionej)

REWIZJA	nr	Data	Dotyczy	Podpis
Investor			POWIAT POZNAŃSKI Ul. Jackowskiego 18	
Obiekt			BUDYNEK SOSW DLA DZIECI NIEWIDZĄCYCH W OWIEŃSKACH PLAN PRZEMYSŁAWA 9	
Zawartosc rysunku			PLAN ZAGOSPODAROWANIA TERENU	
Projektant / podpis			mgr inż. arch. Piotr Bukowy	269/Pw/94
Opracował / podpis			Magdalena Matuszek	
Opracował / podpis			Bartosz Nolewajski	
Sprawił / podpis				
Data		15.06.2008	Skala	1:500
		ARCHITEKTURA	PROJEKT WYKONAWCZY	



ul. Libelta 33, 61-707 Poznań  
tel / fax: (048) 61 7 850508  
studio@pbarchitekci.pl