


KLIPS ŁĄCZĄCY AXIOM TRANSITIONS  
Z PROFILEM T

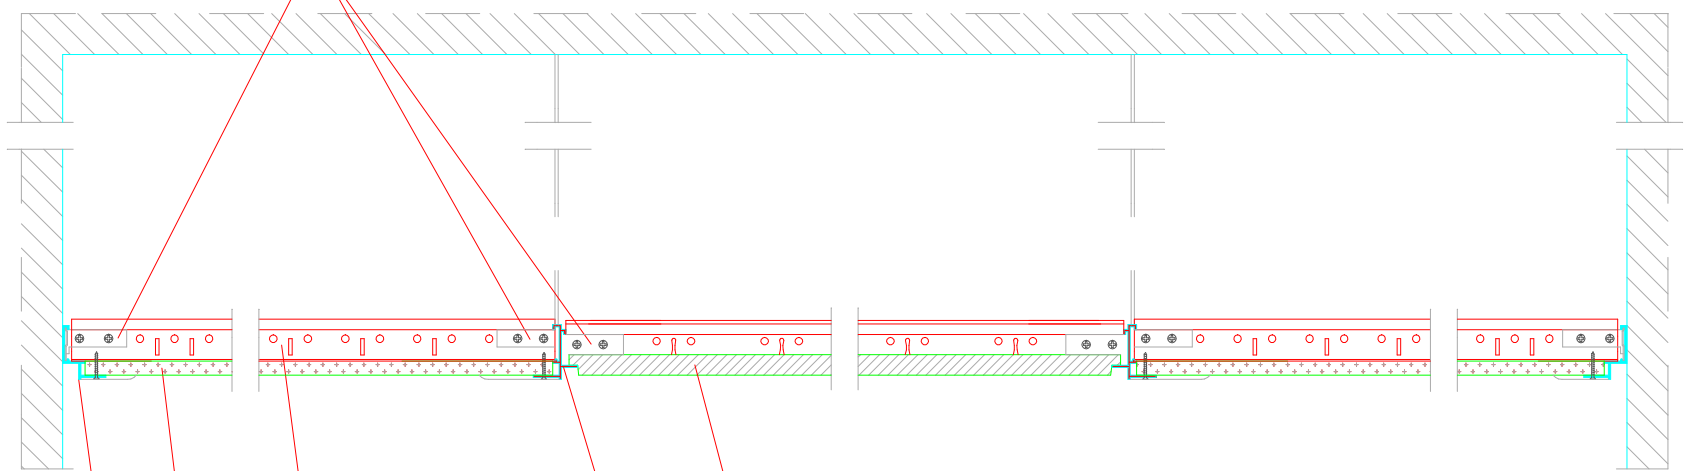

SUFIT MINERALNY 1200X600X19mm ULTIMA  
MICROLOOK, IZOLACYJZNOŚĆ WZDŁUŻNA Dncw=  
37dB  
ZAWIESZONY NA PROFILACH PRELUDE 15

PROFIL PRZEJŚCIOWY AXIOM TRANSITIONS  
DO PŁYT MICROLOOK

RUSZT DO PŁYTY GIPS.-KART.

PŁYTA GIPSOWO-KARTONOWA

(PROFIL AXIOM DO PŁYTY GIPS.-KART.)

SOFTWARE - ArchiCAD 8.1 - USER ID - 10775

**KONTRAPUNKT**  
PROJEKTOWANIE ARCHITECTURA

SIEDZIBA FIRMY: UL. MATEJKI 65B/1, 60-771 POZNAŃ, TEL.: (061) 665 83 19, FAX: (061) 665 83 19

STANOWISKO: PROJEKT WYKONAWCZY ADAPTACJI I ARANŻACJI  
WNĘTRZ BUDYNKU UL. SŁOWACKIEGO 8 60-823 P-N  
ZESPÓŁ PRZYCHODNI SPECJALISTYCZNYCH

ADRES OBIEKTU: 60-823 POZNAŃ  
UL. SŁOWACKIEGO 8

INWESTOR:  
POWIAT POZNAŃSKI

OPRACOWANIE W POZNANIU  
UL. SŁOWACKIEGO 18 60-823 POZNAŃ

PROJEKTOWAŁ:  
mgr inż. arch. MAGDALENA MASEŁKOWSKA

NR UPRAWNIEN: 7131/47/P/2000

PODRĘCZNA: MAJ 2007

OPRACOWAŁ:  
mgr inż. arch. Zofia Fortak  
mgr inż. arch. Bartosz Nosiak  
mgr inż. arch. Dobrochna Kniat  
mgr inż. arch. Katarzyna Staro

STADIUM OPRACOWANIA:  
PROJEKT WYKONAWCZY

BRANŻA:  
ARCHITEKTURA

SKALA:  
1:5

TYTUŁ RYSUNKU:  
DETAL C : STYK SUFITÓW -  
ARMSTRONG I SUFITU Z PŁYTY G/K

NR RYSUNKU:  
9