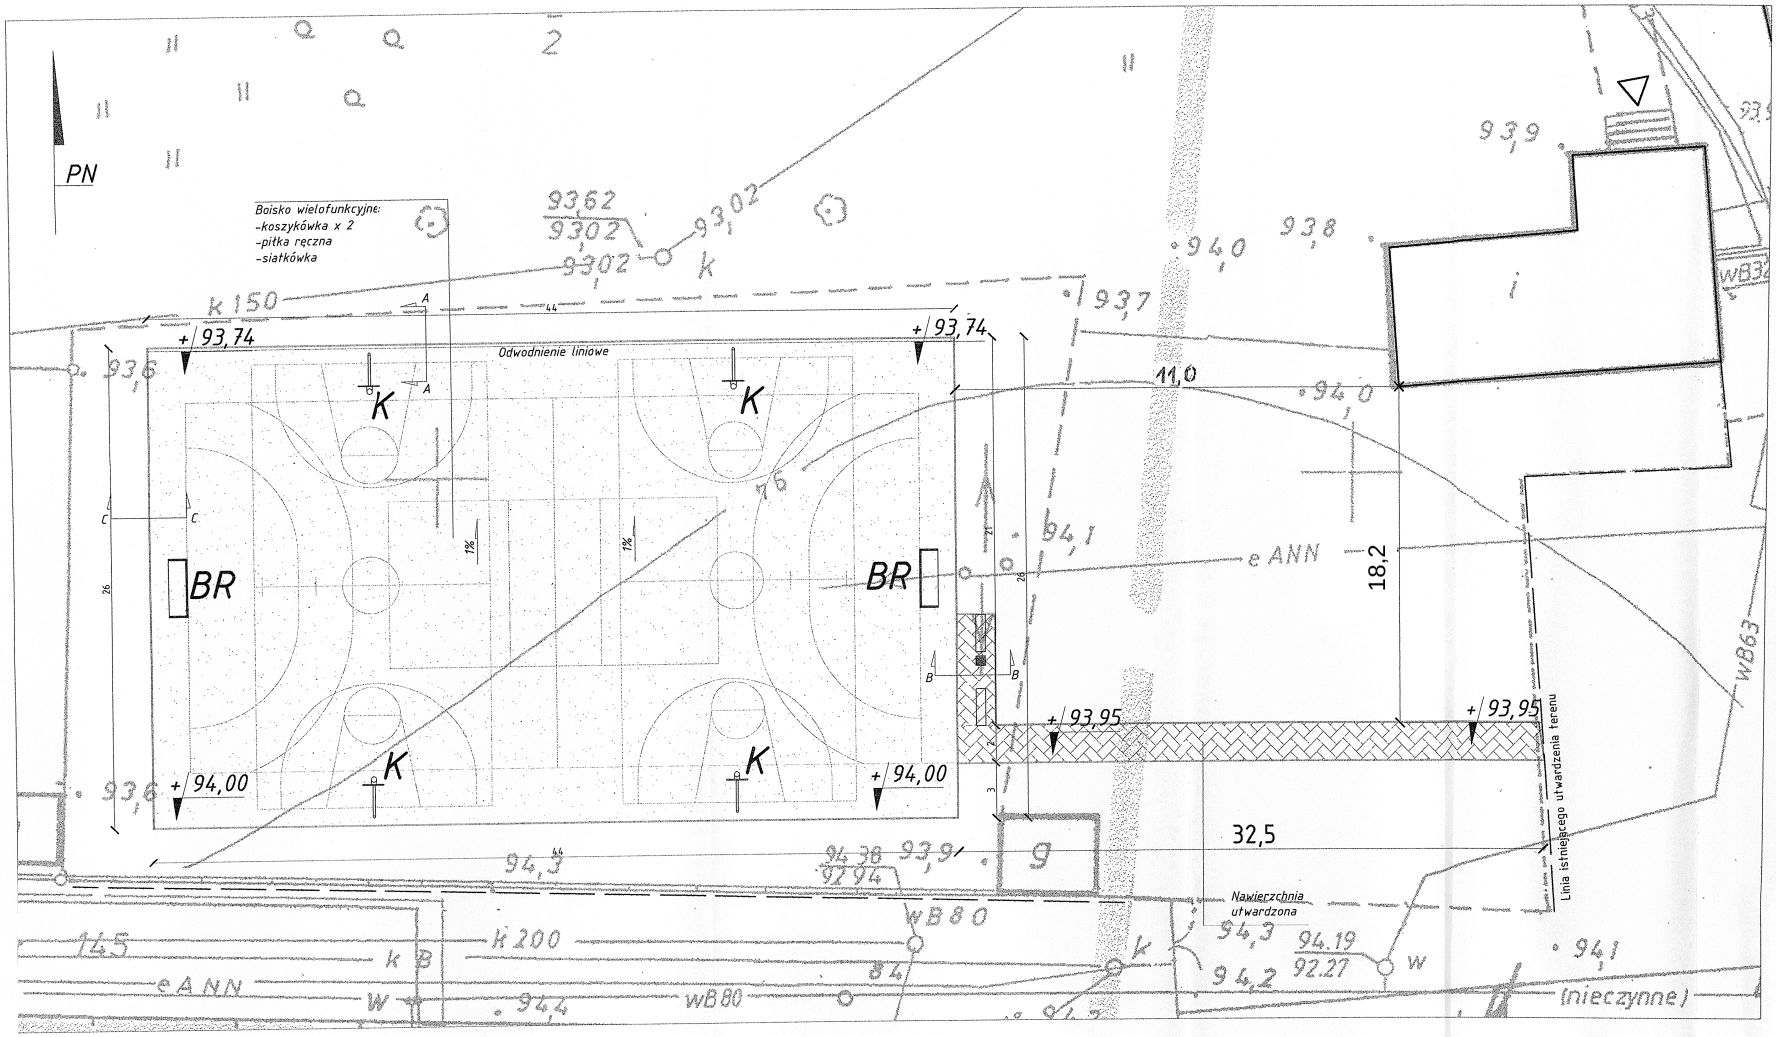

LEGENDA:

- Projektowana nawierzchnia utwardzona -kostka betonowa
- Projektowana nawierzchnia poliuretanowa
- Zakres opracowania
- Wejście do budynku
- Istniejące budynki
- Piłkochwyty
- Ogrodzenie istniejące
- Ławka 2 x 0,5m
- Kosz na śmieci
- Kosz do koszykówki
- Bramka do piłki ręcznej

MXL - ARCHITEKTURA | DZIAŁALNOŚĆ GOSPODARCZA
ul. Wiśniowa 13, 60-185 Skórzewo, tel. 601 [illegible]

autor opr.: inż. arch. ŁUKASZ MAKSYMIUK | UPRAWNIENIA BUDOWLANE

mgr inż. arch. ŁUKASZ MAKSYMIUK
upr. bud. nr 15/2012/POZ

mgr inż. arch. TOMASZ MAKSYMIUK
upr. bud. nr 15/2012/POZ

ŁUKASZ BOGDANOWICZ

mxl

PROJEKT BUDOWLANO-WYKONAWCZY ZESPOŁU SZKÓŁ im. JANOSZA WRAZ Z HALĄ SPORTOWĄ W KOMORNIKU PRZY UL. SZKOLNEJ 2, 62-052 KOMORNIKI

STAROSTWO POWIATOWE W POZNANIU
60-809 POZNAŃ ul. Jackowskiego 18

ARCHITEKTURA — PB

ŁUKASZ BOGDANOWICZ

ZAGOSPODAROWANIE TERENU

ZAGOSPODAROWANIE TERENU

nr rys.	skala	data
02	1:200	PAŹDZIERNIK 2006