


# komunikacja

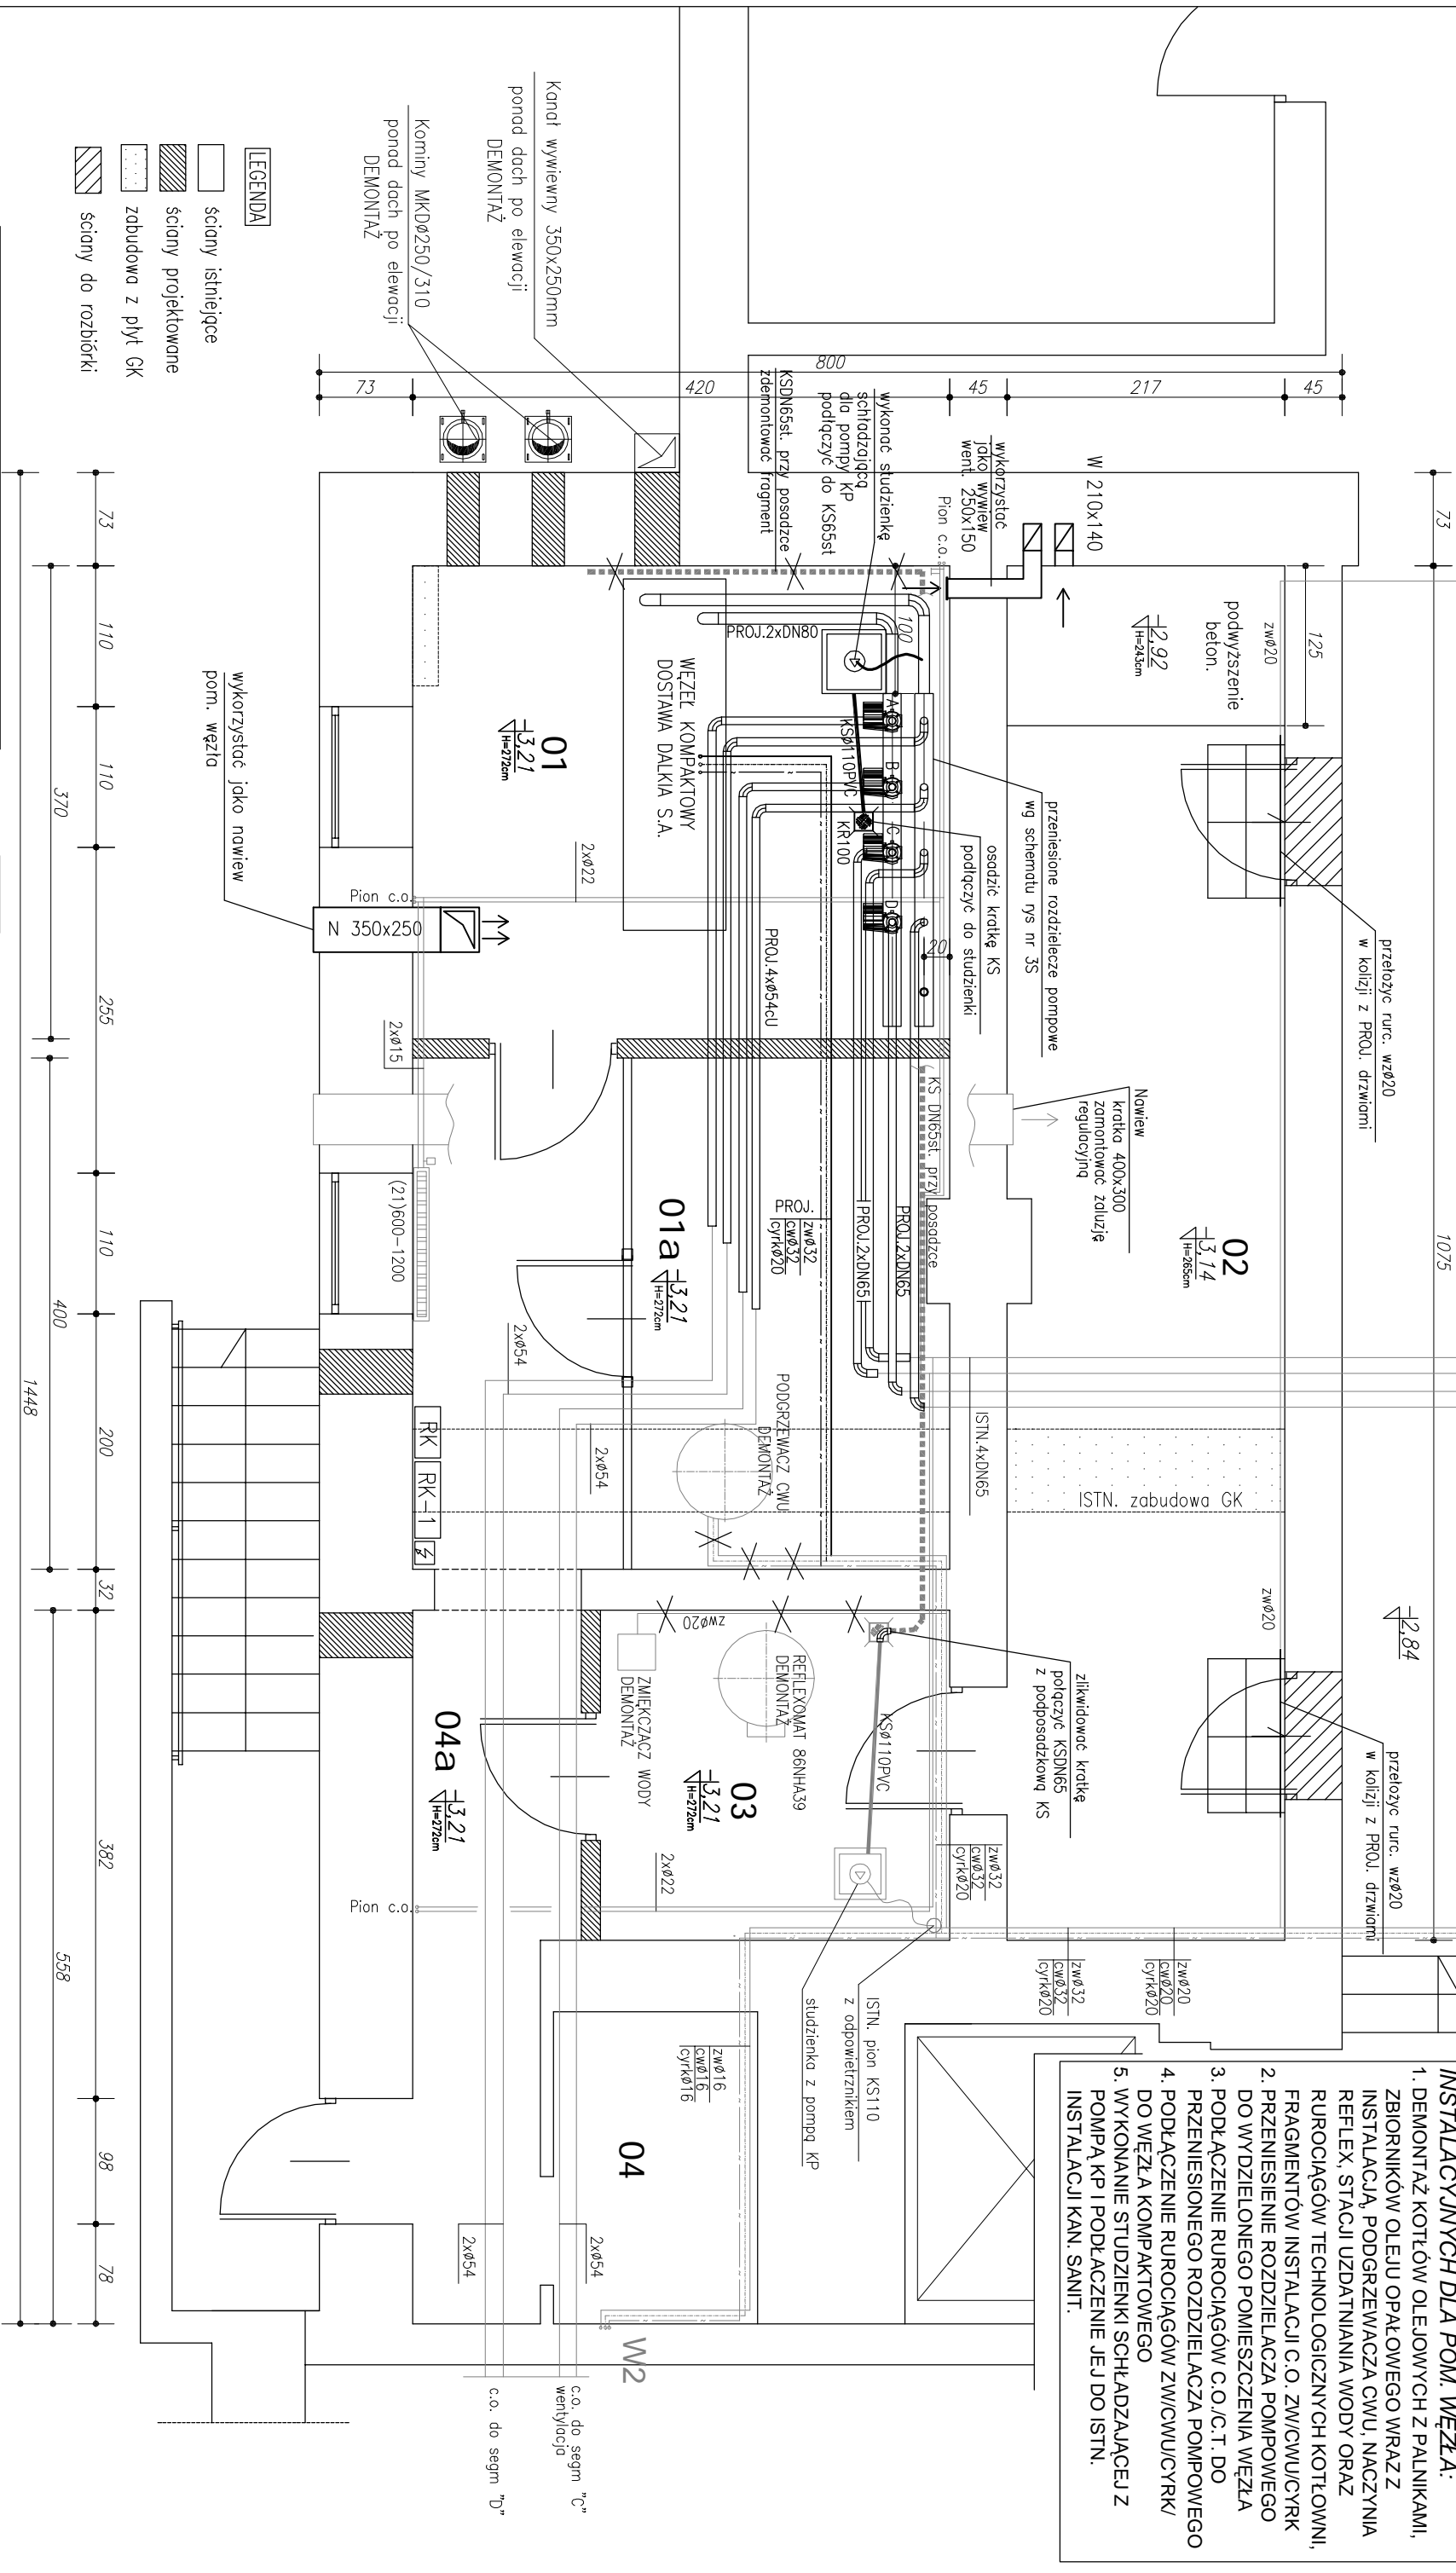

- ZAKRES PRAC REMONTOWYCH - INSTALACYJNYCH DLA POM. WĘZŁA:**
- DEMONTAŻ KOTŁÓW OLEJOWYCH Z PALNIKAMI, ZBIORNIKÓW OLEJU OPALOWEGO WRAZ Z INSTALACJĄ, PODGRZEWACZA CWU, NACZYNNIA REFLEX, STACJI UZDATNIANIA WODY ORAZ RUROCIAGÓW TECHNOLOGICZNYCH KOTŁOWNI, FRAGMENTÓW INSTALACJI C.O. ZW./CWU/CYRK
  - PRZENIESIENIE ROZDZIELACZA POMPOWEGO DO WYDZIELONEGO POMIESZCZENIA WĘZŁA
  - PODŁĄCZENIE RUROCIAGÓW C.O./C.T. DO PRZENIESIONEGO ROZDZIELACZA POMPOWEGO
  - PODŁĄCZENIE RUROCIAGÓW ZW./CWU/CYRK/ DO WĘZŁA KOMPAKTOWEGO
  - WYKONANIE STUDZIENKI SCHŁADZAJĄCEJ Z POMPA KP I PODŁĄCZENIE JEJ DO ISTN. INSTALACJI KAN. SANIT.

PIWNICA – POM. REMONTOWANE		
Nr	Pomieszczenie	Pow. (m <sup>2</sup> )
01	Węzeł ciepły	15,54
01a	Pom. techniczne	10,20
02	Pom. techniczne	23,17
03	Pom. techniczne	7,43
04	Magazynek	3,90
04a	komunikacja	13,49
RAZEM		73,73

LEGENDA	
Symbol	Opis
Ø28	Instalacja wewnętrzna c.o. rurociągi Cu
zw. Ø20	Instalacja wewnętrzna wody zimnej rurociągi PP
cw. Ø20	Instalacja wewnętrzna wody ciepłej rurociągi PP
cyrk. Ø20	Instalacja wewnętrzna cyrkulacji cwu rurociągi PP
--- (kreska kropka)	Instalacje PROJ. c.o./ct. podłączenie do istniejących obiegów
--- (kreska kropka kropka)	Instalacja kanałizacji sanitarnej podposadzkowa PVC
--- (kreska kropka kropka kropka)	Instalacja c.o., zw./cwu/cyrk. ISTNIEJĄCE

USŁUGI PROJEKTOWE Wojciech Jankowiak			
62-070 Golanek, ul. Kwiatowa 8 tel. 912 074 744			
Investor:	Powiat Poznański ul. Jackowskiego 18 Poznań	Branża:	Sanitarna
Projektował:	mgr inż. Wojciech Jankowiak	upr. inż.	12.2008
Opracował:	mgr inż. Wojciech Jankowiak	upr. inż.	12.2008
Adres obiektu:		Poznań ul. Jackowskiego 18	
Skala:		1:50	Nr rys.: 2S