


**UWAGA :**  
uzupełnić tynk strukturalny  
po zdemontowaniu kominów  
na całej ścianie

Kominy MKDØ250/310 h=22m  
ponad dach po elewacji  
DEMONTAŻ

Kanał wywiewny 350x250mm h=22m  
ponad dach po elewacji  
DEMONTAŻ

280

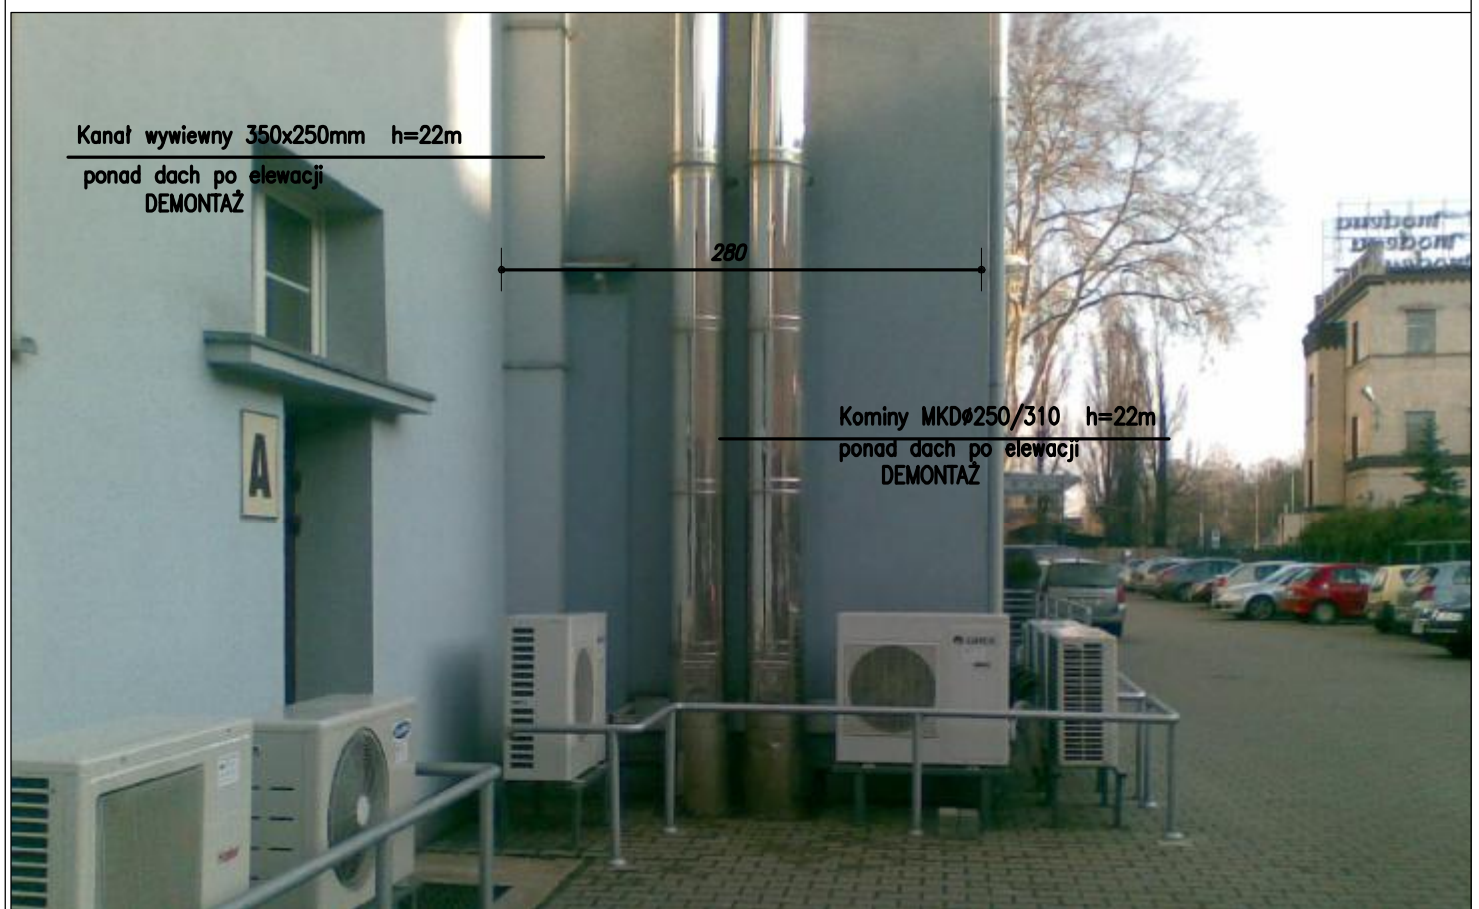

Kanał wywiewny 350x250mm h=22m  
ponad dach po elewacji  
DEMONTAŻ

Kominy MKDØ250/310 h=22m  
ponad dach po elewacji  
DEMONTAŻ

280

<b>USŁUGI PROJEKTOWE</b> Wojciech Jankowiak 62-070 Gołuski, ul. Kwiatowa 8 tel. 512 074 744		Branża: Budowlana	Faza: PW	Obiekt: Adaptacja pomieszczeń kotłowni olejowej na potrzeby węzła ciepłego w siedzibie Starostwa Powiatowego
Inwestor:	Powiat Poznański ul. Jackowskiego 18 Poznań			
Projektował:	mgr inż. Waldemar Ryngwelski	Nr uprawnień: upr. nr WKP/0047/PWOOK/07	Data: 12.2008	Podpis projektanta:
Opracował:	mgr inż. Wojciech Jankowiak	upr. nr WKP/0278/PWOSW/04	12.2008	
Treść rysunku : <b>Elewacja zewnętrzna - demontaż kominów</b>				Skala: - Nr rys.: <b>4B</b>