


komunikacja

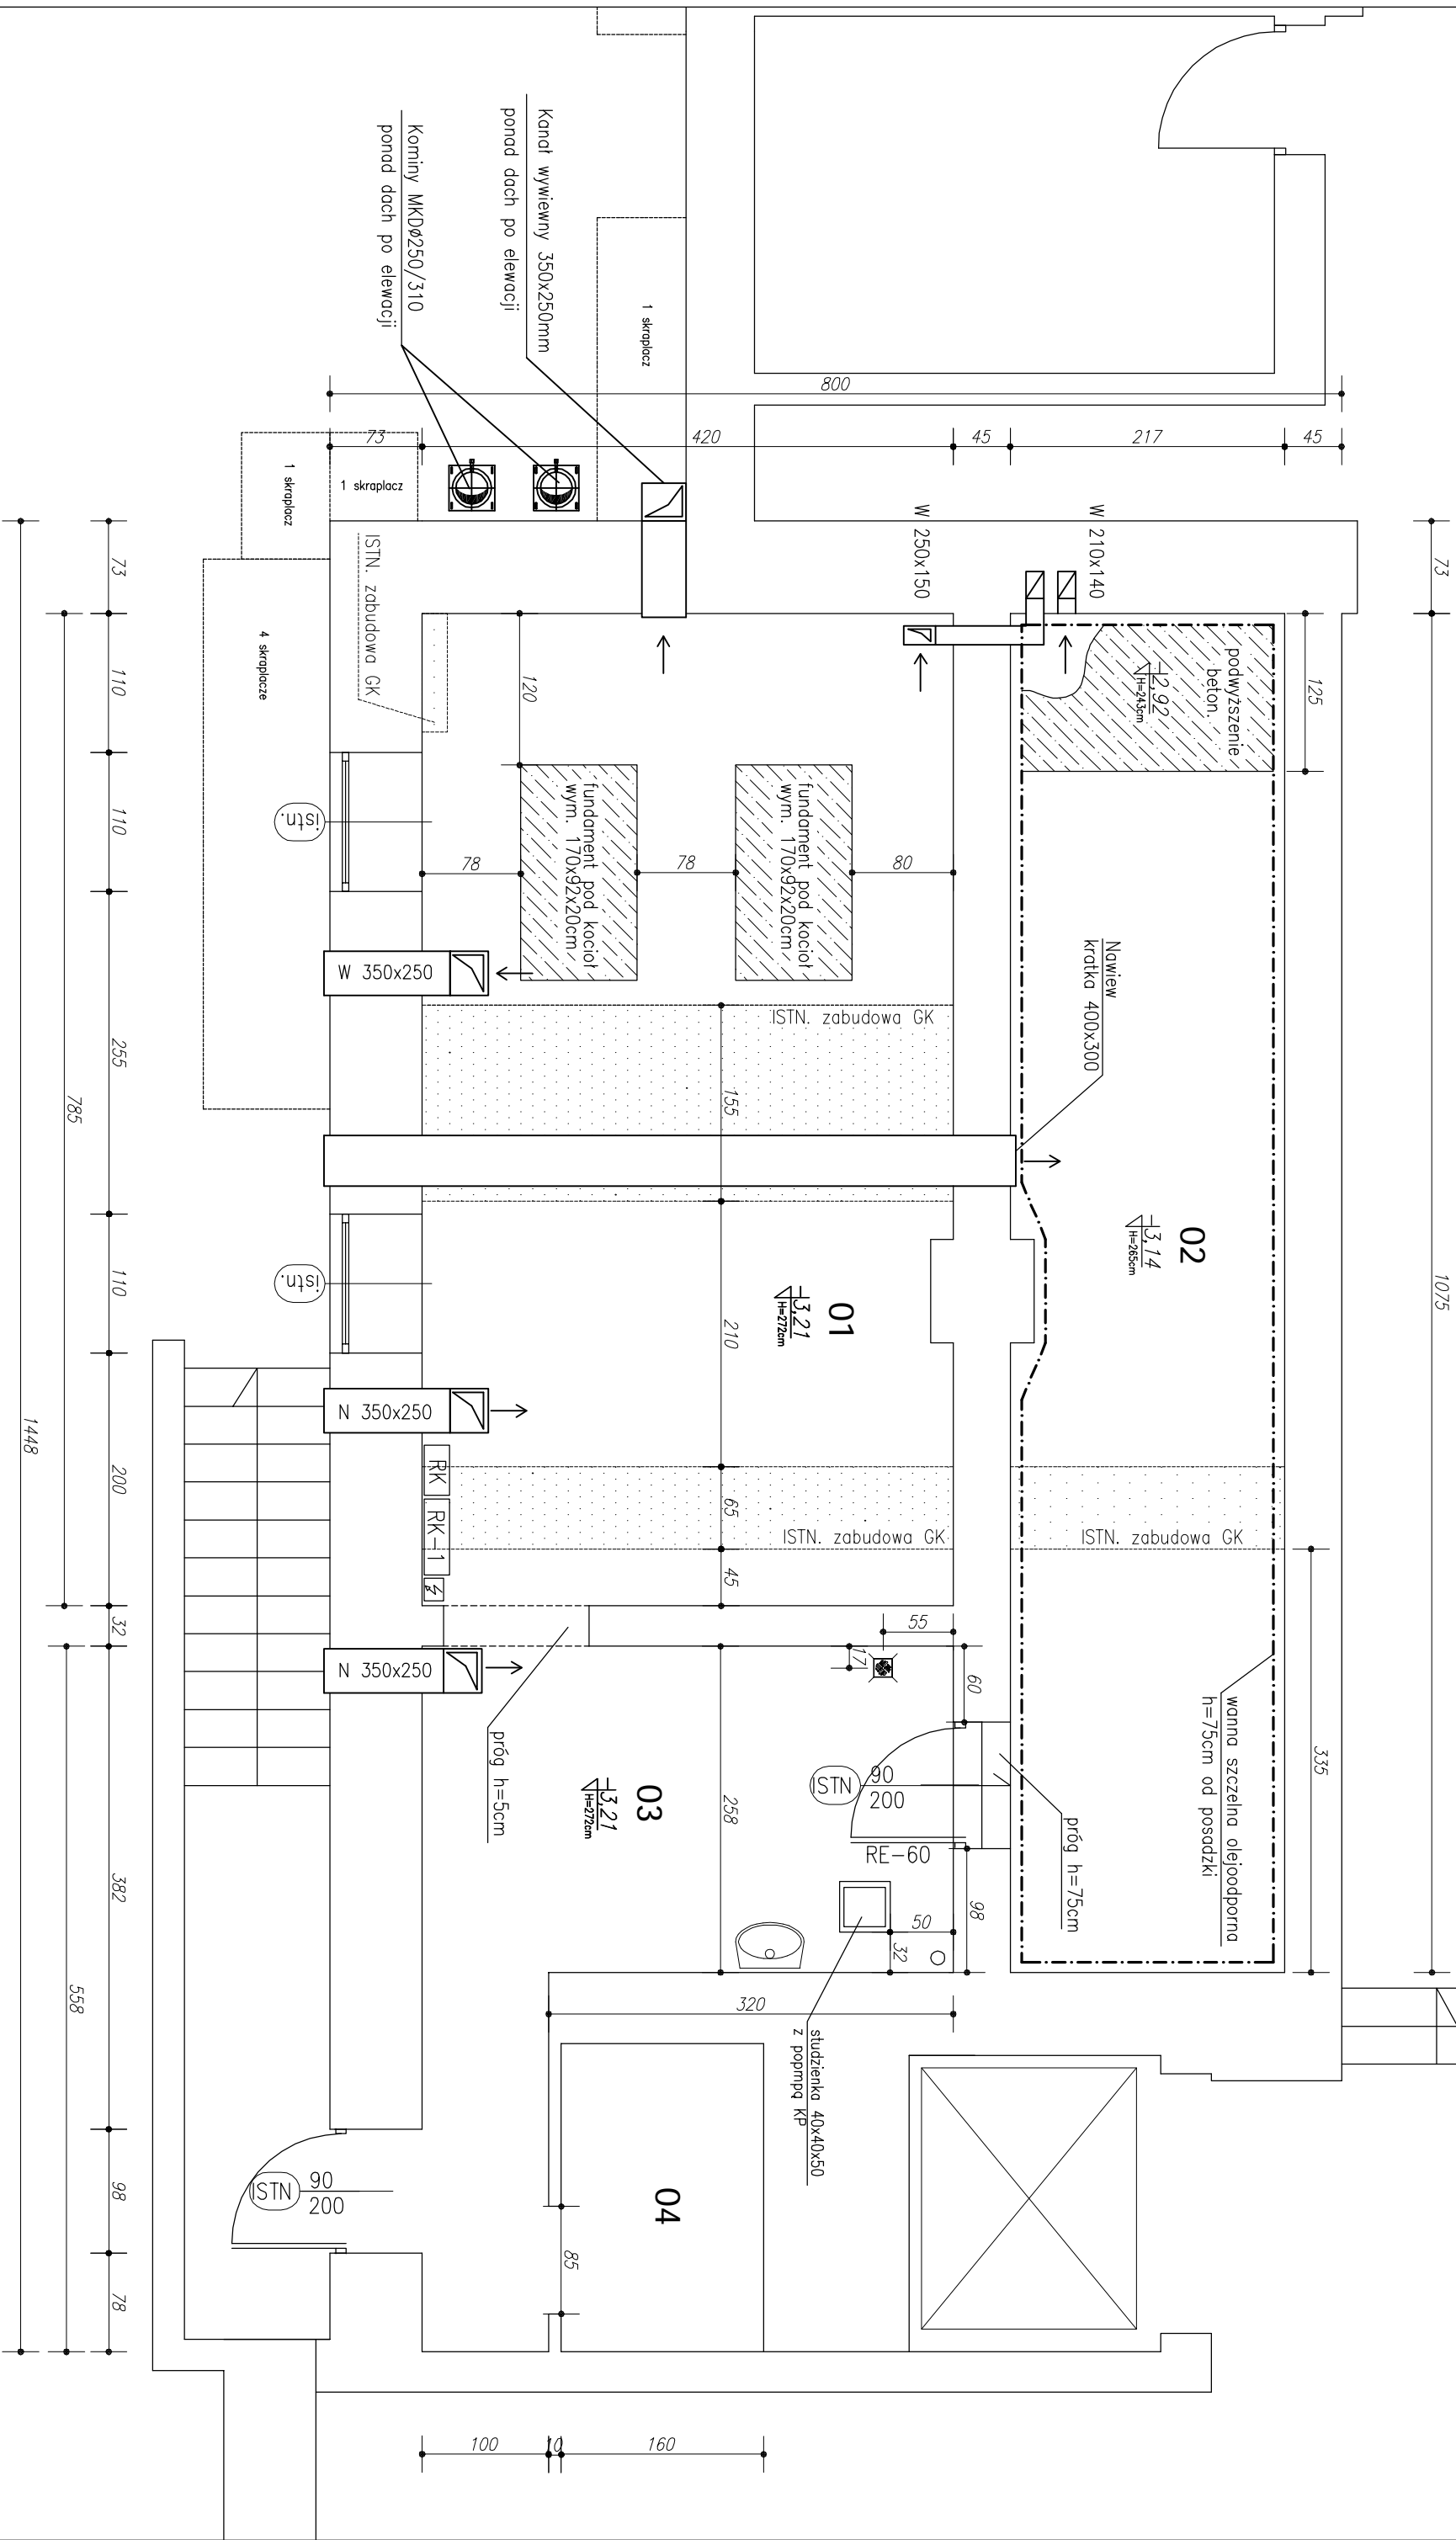

PIWNICA – POM. ISTNIEJĄCE		
Nr	Pomieszczenie	Pow. (m ²)
01	Kotłownia	32,82
02	Magazyn oleju	23,17
03	Pom. techniczne	13,84
04	Magazynek	3,90
RAZEM		73,73

LEGENDA

- ściany istniejące
- ściany projektowane
- istn. fundamenty
- istn. wanna szczelna
- ściany do rozbiórki
- zabudowa z płyt GK

USŁUGI PROJEKTOWE Wójciesz Jankowiak			
62-070 Gduński, ul. Kwiatkowa 8 tel. 512 074 744			
Investor:	Powiat Poznański ul. Jackowskiego 18 Poznań	Branża:	Budowlana
Projektował:	mgr inż. Waldemar Rynkowski	Data:	12.2008
Opracował:	mgr inż. Wójciesz Jankowiak	Forma projektu:	
Tytuł rysunku: Rzut - Inwentaryzacja budowlana		Skala: 1:50	
Adres obiektu: Poznań ul. Jackowskiego 18		Nr rys.: 1B	