


komunikacja

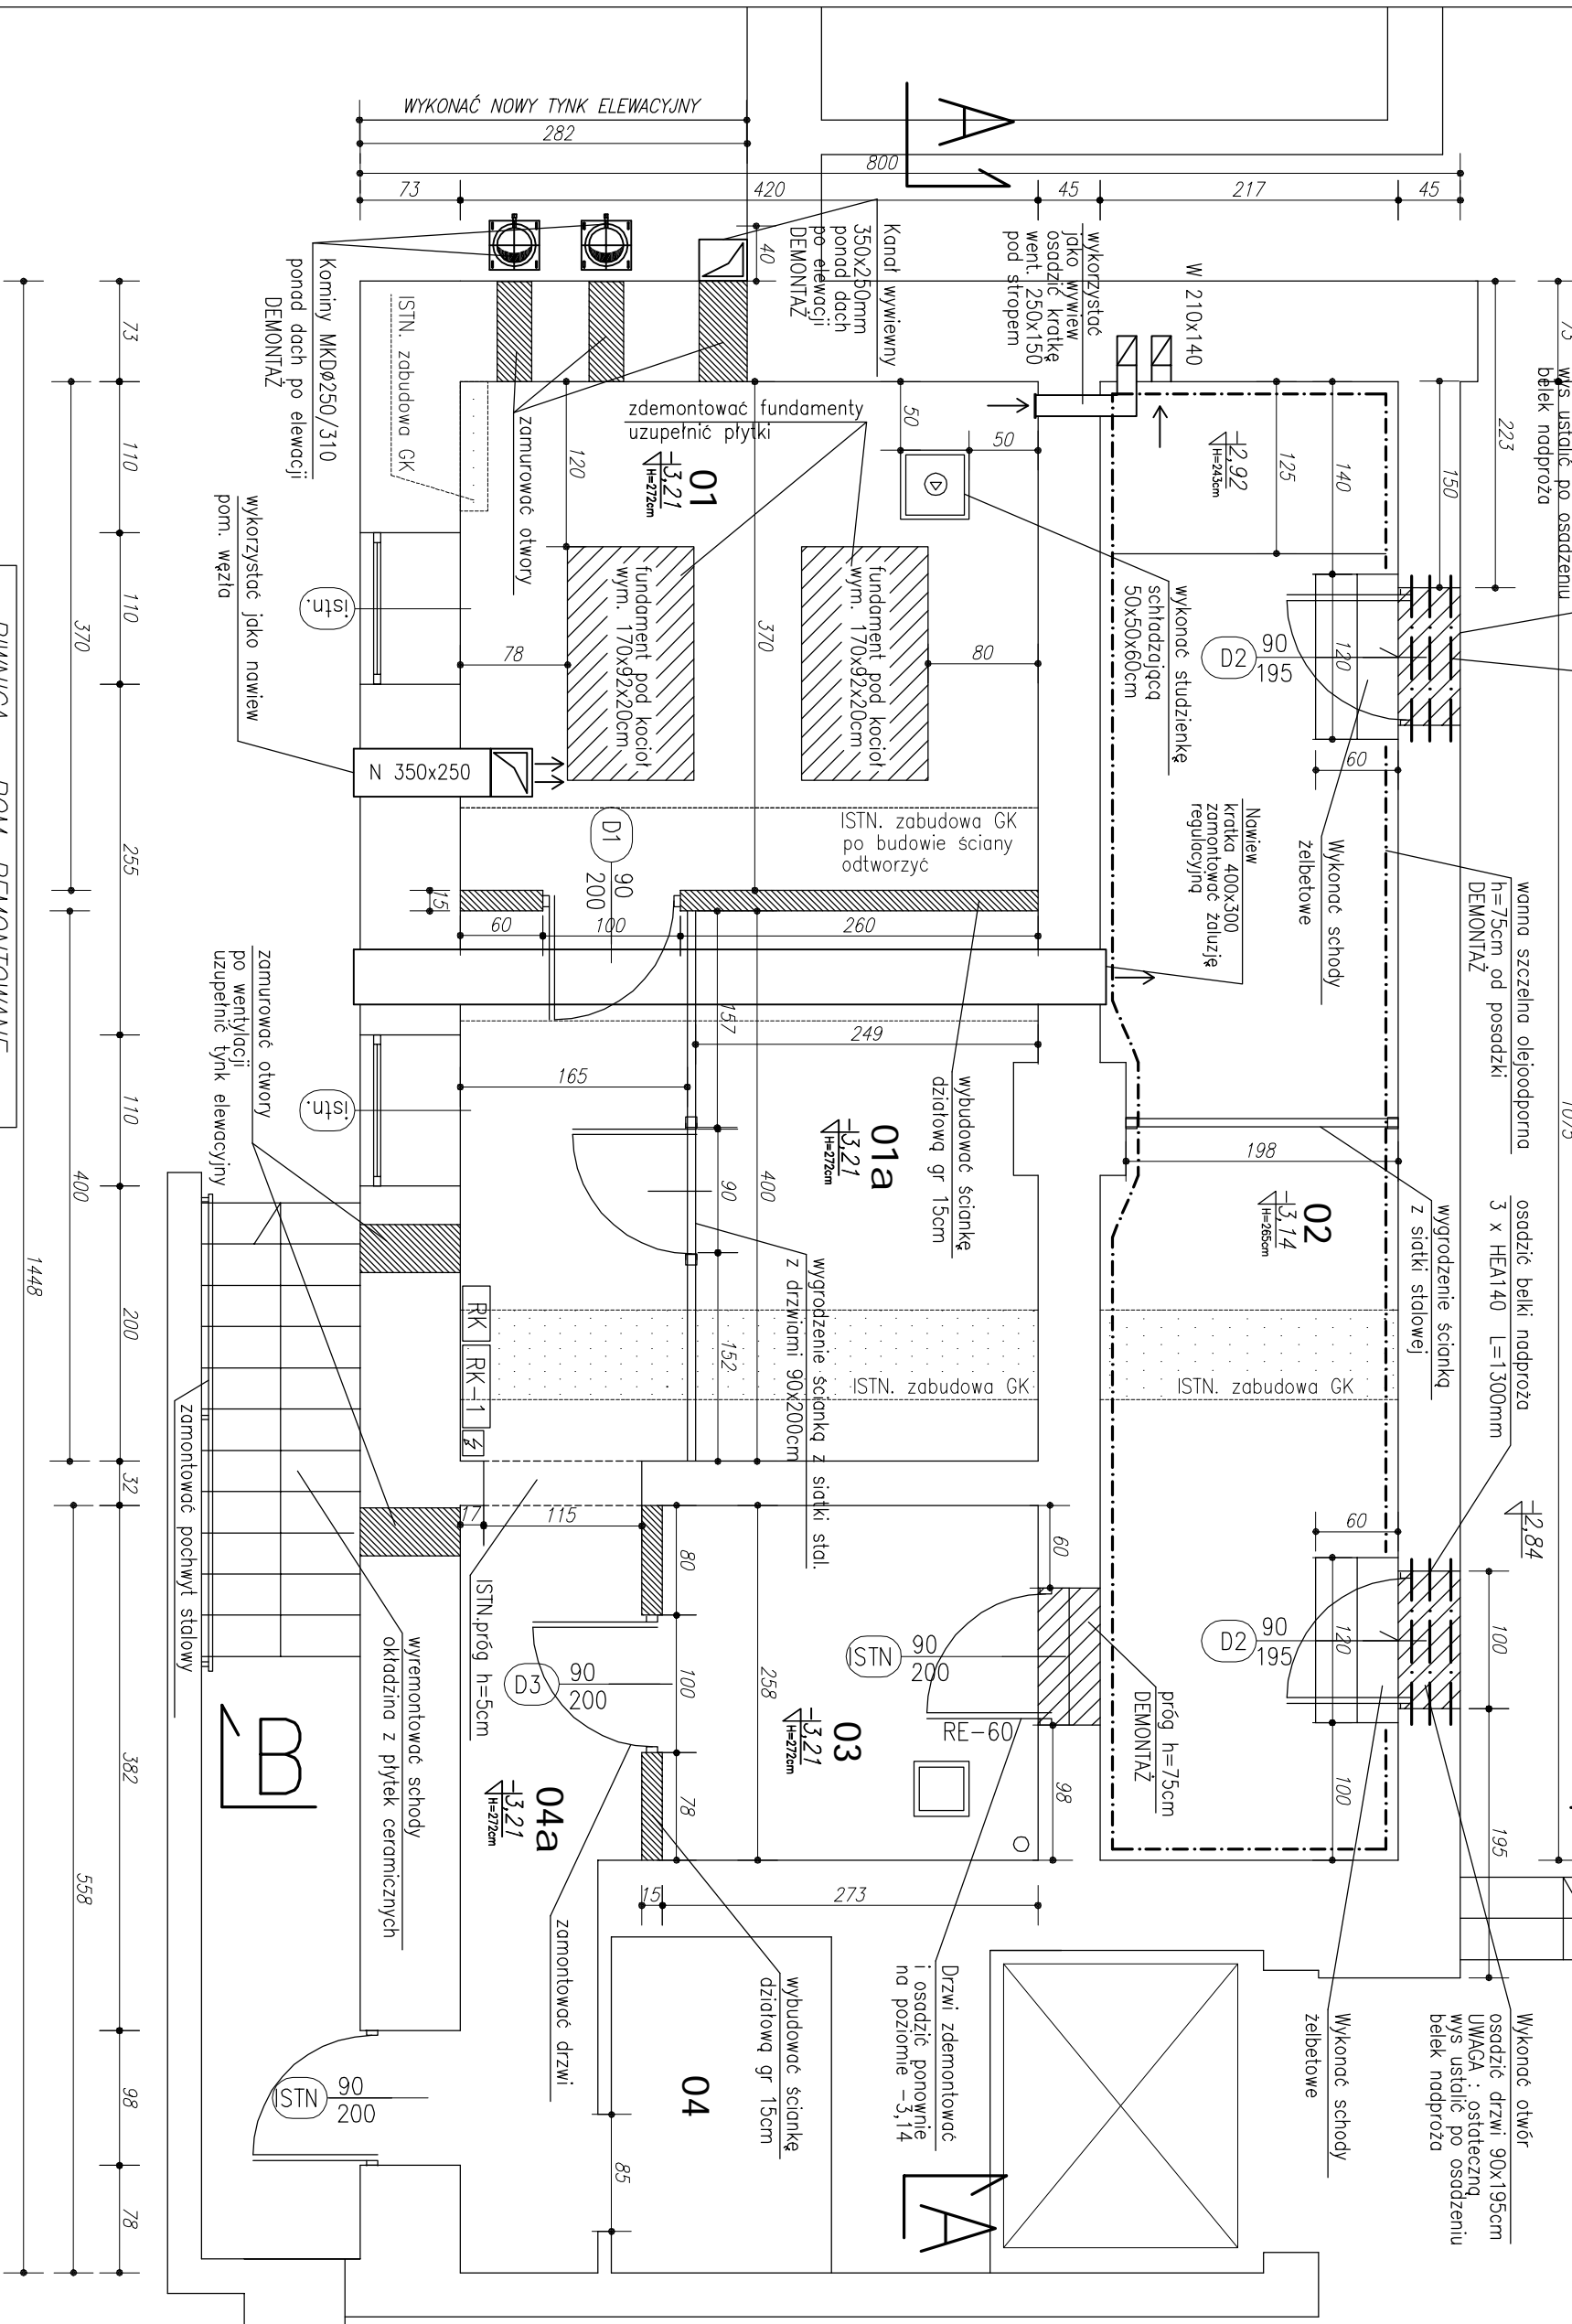

PIWNICA – POM. REMONTOWANE		
Nr	Pomieszczenie	Pow. (m ²)
01	Wzrost ciepły	15,54
01a	Pom. techniczne	10,20
02	Pom. techniczne	23,17
03	Pom. techniczne	7,43
04	Magazynek	3,90
04a	Komunikacja	13,49
RAZEM		73,73

- D1 90 — drzwi wewnętrzne stalowe
- D2 90 — drzwi wewnętrzne jednoskrzydłowe pełne
- D3 90 — drzwi wewnętrzne jednoskrzydłowe pełne

USŁUGI PROJEKTOWE Wojciech Jankowski		Branża: Budowlana	
62-070 Golecki, ul. Kwiatowa 8 tel. 512 074 714		Faza: PW	
Inwestor: Powiat Poznański ul. Jackowskiego 18 Poznań		Objekt: Adaptacja pomieszczeń kotłowni olejowej na potrzeby węzła ciepłego w siedzibie Starostwa Powiatowego	
Projektował: mgr inż. Waldemar Ryngwalski	WKP/004/PW/00CK/07	Data: 12.2008	Podpis projektanta:
Opracował: mgr inż. Wojciech Jankowski	WKP/0278/PW/MS/04		
Tytuł rysunku: Rzut pom. - adaptacja budowlana		Skala: 1:50	Nr rys.: 2B

LEGENDA

- ściany istniejące
- ściany projektowane
- zabudowa z płyt GK
- ściany do rozbiórki
- istn. fundamenty
- istn. warstwa szczelna

ZAKRES PRAC WYKONCZENIOWYCH
POM. WĘZŁA:
ŚCIANA DZIAŁOWA: CEGŁA PEŁNA; TYNK + PŁYTKI CERAMICZNE; ROZBIÓRKA I PONOWNY MONTAŻ ISTN. ZABUDOWY Z PŁYT GK
POSADZKA: UZUPEŁNIENIE PŁYTEK CERAMICZNYCH POSADZKOWYCH W MIEJSCU ZMIENIONYCH FUNDAMENTÓW KOTŁOWNI;
ŚCIANY: ZAMUROWANIA PO KANAŁACH WENTYLACYJNYCH I SPALINOWYCH ORAZ RUCIĄGACH; UZUPEŁNIENIE PŁYTEK STROPA; MALOWANIE FARBA EMULSYJNA; OKNA: ISTNIEJĄCA STOLARKA - BEZ ZMIAN;
DRZWI: MONTAŻ DRZWI STALOWYCH 90x200cm;

ZAKRES PRAC WYKONCZENIOWYCH
POM. TECHNICZNYCH:
ŚCIANA DZIAŁOWA: CEGŁA PEŁNA; TYNK + PŁYTKI CERAMICZNE; ROZBIÓRKA I PONOWNY MONTAŻ ISTN. ZABUDOWY Z PŁYT GK
POSADZKA: UZUPEŁNIENIE WYLEWKI BETONOWEJ W MIEJSCU ZMIENIONYCH FUNDAMENTÓW WANNY SZCZELNEJ;
ŚCIANY: ZAMUROWANIA PO KANAŁACH WENTYLACYJNYCH ORAZ RUCIĄGACH; UZUPEŁNIENIE TYNKÓW I PŁYTEK; W POMIESZCZENIU NR 02 I 03 SKŁUC ISTN. TYNKI, WYKONAĆ NOWE TYNKI I POMALOWAĆ ŚCIANĘ DO WYS. 1,6m FARBA OLEJNA, POWIĘZIE FARBA EMULSYJNA;
STROP: MALOWANIE FARBA EMULSYJNA;
OKNA: ISTNIEJĄCA STOLARKA - BEZ ZMIAN; POD OKNA MI SKŁUC TYNK DOTKNIĘTY EROZJĄ, POWIERZCHNIĘ ZMYĆ WODĄ, POSMAROWAĆ PREPARATEM SANABUL (KERAKOL), PRZYKLEIĆ STYROPIAN GR. 2cm, SIATKĘ I TYNK
DRZWI: MONTAŻ DRZWI DREWNIANYCH 90x195cm i 90x200cm;