


ROZDZIELNIA R-1

RN 3x12-55 IP55

ZASILANIE OCHR. P. PORAZ. ROZDZIAŁ. PEN	WSKAŹNIKI ZASILANIA H1-H3	ZASILANIE GNAZD 230V (istniejące)	ZASILANIE GNAZD 230V (istniejące)	ZASILANIE OŚWIETLENIA (istniejące)	ZASILANIE OŚWIETLENIA (istniejące)	ZASILANIE OŚWIETLENIA (istniejące)	ZASILANIE ROZDZIELNI RW WĘZŁA	REZERWA
---	---------------------------------	--	--	--	--	--	-------------------------------------	---------

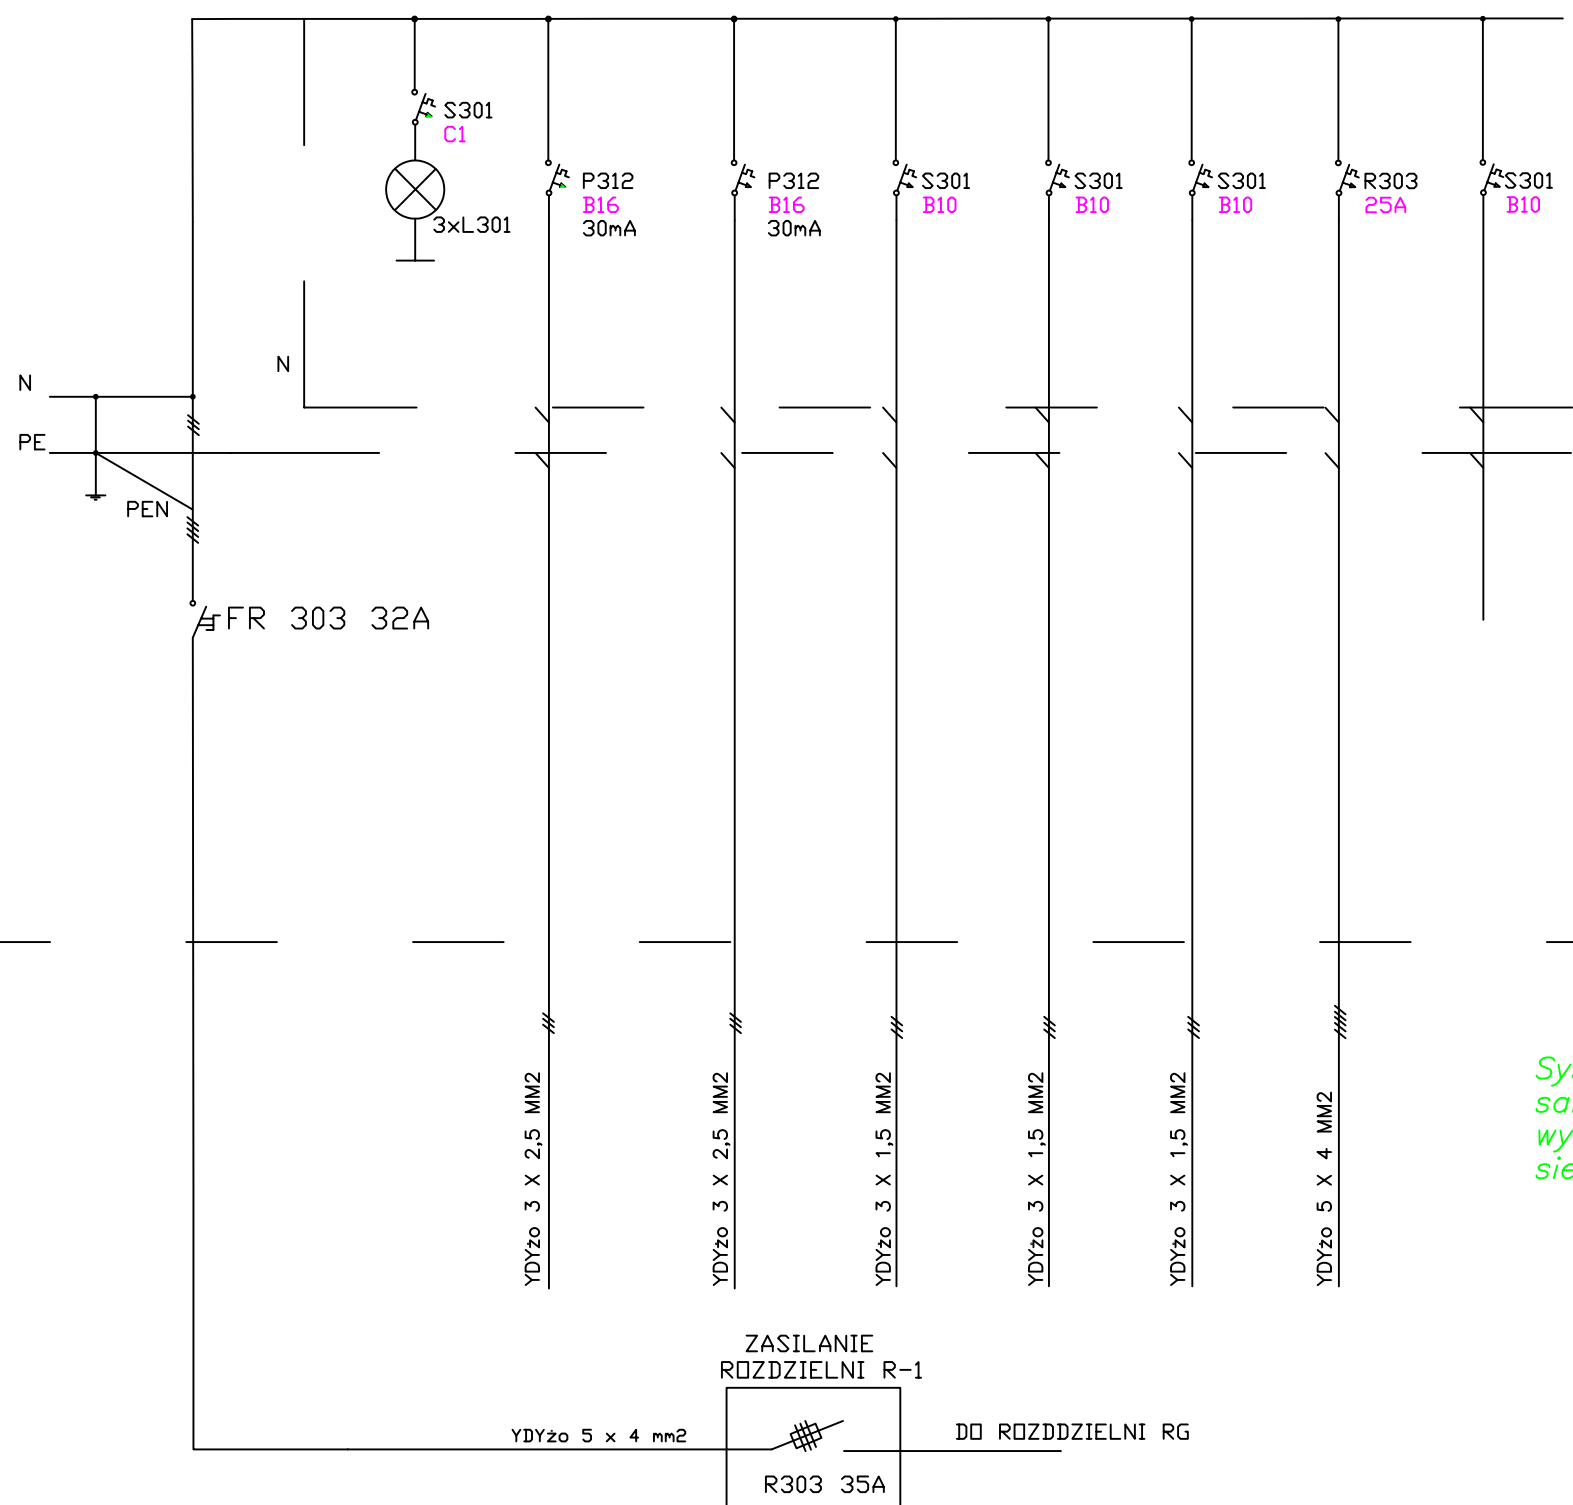

System ochrony przeciwporażeniowej
samoczynne wyłączenie zasilania
wyłączniki różnicowo-prądowe
sieć elektryczna typu TN-S

USŁUGI PROJEKTOWE Wojciech Jankowiak 62-070 Goluski, ul. Kwiatowa 8 tel. 512 074 744		Branża: Elektryczna	Faza: PW	Obiekt: Adaptacja pomieszczeń kotłowni olejowej na potrzeby węzła ciepłego w siedzibie Starostwa Powiatowego
Investor: Powiat Poznański ul. Jackowskiego 18 Poznań	Nr uprawnień:	Data:	Podpis projektanta:	
Projektował: mgr inż. Ryszard Rusak	Upr. nr: 298/PW/93	12.2008		
Opracował: mgr inż. Ryszard Rusak	Upr. nr: 298/PW/93	12.2008		
Treść rysunku : Schemat ideowy rozdzielni węzła R-1				Skala: _____ Nr rys.: 3 E