


ŚCIANA SZCZYTOWA
SEGMENTU "B"

GRUPY: XXVIII, XXIX, XXX wg rys. Nr7.
GRUPY: XXV, XXI, XXXII wg rys. Nr3.
GRUPA: XXVI wg rys. Nr2.

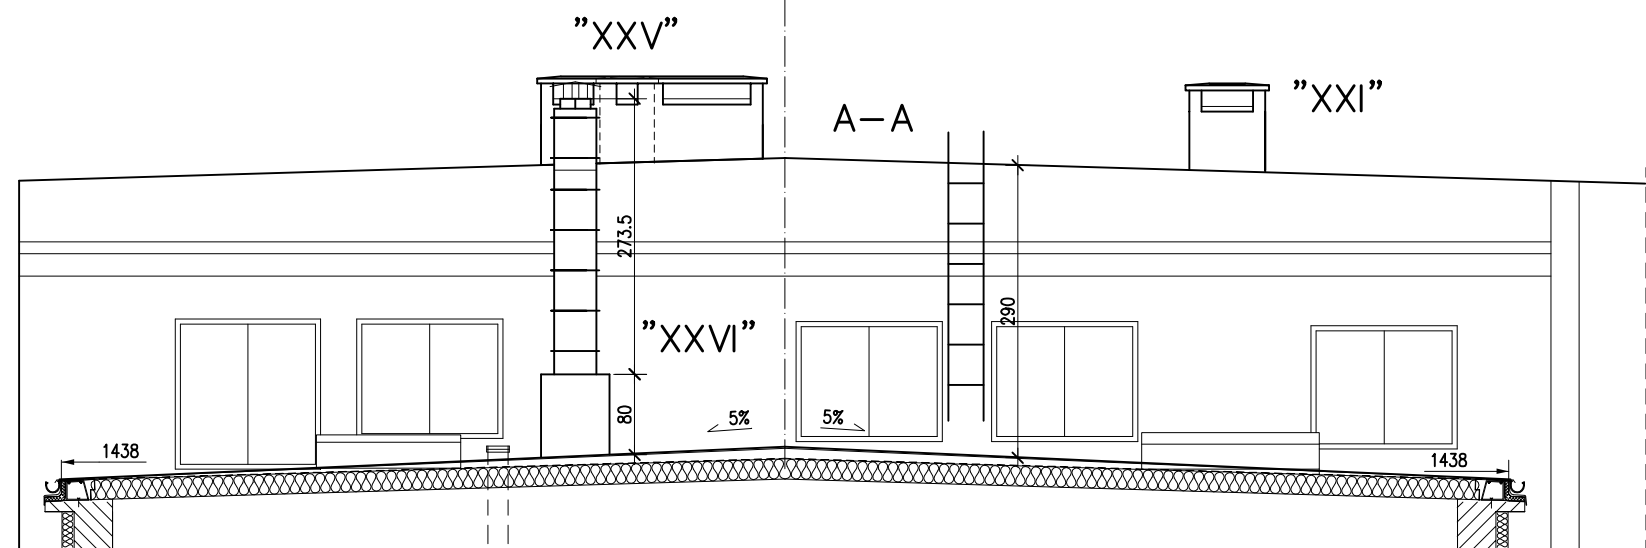

| | | |
|--|--|---|
| O Kompleksowa Obsługa Inwestycji Ewa Owsianowska 61-292 Poznań Os. Czecha 122/32 | BUDYNEK STAROSTWA POWIATOWEGO W POZNANIU SEGMENT A - REMONT KOMINÓW | |
| | Opracowanie: inż. Ewa Owsianowska upr. nr 353/86/Pw | Treść: GRUPA XXI, XXV, XXVI, XXVIII, XXIX, XXX, XXXII Skala: 1:75 Data: 06.2010 |