

PROJEKT BUDOWLANO – WYKONAWCZY
ADAPTACJA POMIESZCZEŃ DLA POTRZEB STAŁEJ EKSPOZYCJI
ZBIORÓW TYFLOLOGICZNYCH WRAZ Z WEJŚCIEM GŁÓWNYM
INSTALACJA C.O.

Nazwa i adres obiektu:

S.O.S.-W. W OWINSKACH, PI. PRZEMYSŁAWA 9

Nazwa Inwestora :

POWIAT POZNAŃSKI, 60- 509 Poznań ul. Jackowskiego 18

Projektant : mgr inż. Wojciech Jankowiak

Upr. proj. WKP/0278/PWOS/04

mgr inż. Wojciech Jankowiak

Uprawnienia budowlane do projektowania i kierowania
robotami budowlanymi bez ograniczeń w specjalności instalacyjnej
w zakresie sieci, instalacji i urządzeń:
ciepłotnych, wentylacyjnych, gazowych, wodociągowych i kanalizacyjnych
nr ewidencyjny WKP/0278/PWOS/04

ZAWARTOŚĆ OPRACOWANIA :

- a) opis techniczny projektu
- b) część rysunkowa:

- PROJEKT ADAPTACJI POMIESZCZEŃ DLA POTRZEB EKSPOZYCJI ZBIORÓW TYFLOLOGICZNYCH:
Nr 1/S rzut pomieszczeń – instalacja c.o. 1:50
ZAŁĄCZNIKI :
 - a). Uprawnienia budowlane
 - b). Zaświadczenie z WOIB
 - c). Oświadczenie – w opisie techn.

UWAGA – w odrębnych teczkach:

- specyfikacja techniczna wykonania i odbioru robót
- kosztorys inwestorski
- przedmiar robót

Poznań, marzec 2011r



Malgorzata Natael Inżynier ul. 144 211, 60-509 Poznań 15017

tel. 60 500-320/608 e-mail: natael@icpnet.pl

OPIS TECHNICZNY DO PROJEKTU BUDOWLANO - WYKONAWCZEGO

- ADAPTACJI – MODERNIZACJI POMIESZCZEŃ WEJŚCIA GŁÓWNEGO
- ADAPTACJI POMIESZCZEŃ DLA POTRZEB STAŁEJ EKSPOZYCJI ZBIORÓW TYFLOLOGICZNYCH

1. Przedmiot opracowania

Przedmiotem niniejszego opracowania jest projekt budowlano - wykonawczy adaptacji pomieszczeń określonych j.w. w zakresie przebudowy istniejącej instalacji c.o.

2. Podstawa opracowania

Podstawę opracowania niniejszej dokumentacji projektowej stanowią:

- umowa o dzieło ZI.032.01.00004.2011 z dnia 10.02.2011r i uzgodnienie danych wyjściowych do projektowania z Inwestorem
- Wizja lokalna + pomiary inwentaryzacyjne
- uzgodnienia wstępne z Powiatowym Konserwatorem Zabytków i dyрекcją S.O.S.-W. w Owińskach
- opinia konserwatorska Andrzeja Lipińskiego – upr. Konserw. PSOZ WKZ/152/4/98 z marca 2011r

3. Źródła prawa

- Ustawa z dnia 7 lipca 1994r – Prawo Budowlane (Dz. U. Nr 89, poz. 414 z późniejszymi zmianami)
- Rozporządzenie Ministra Infrastruktury z dnia 12 kwietnia 2002 r. W sprawie warunków technicznych, jakim powinny odpowiadać budynki i ich usytuowanie (Dz. U. 2002.75. 690 z późniejszymi zmianami)
- Rozporządzenie Ministra Spraw Wewnętrznych i Administracji z dnia 3 listopada 1998r – w sprawie szczegółowego zakresu i formy projektu budowlanego z późniejszymi zmianami

EKSPozyCJA ZBIORÓW TYFOLOGICZNYCH
WEJŚCIE GŁÓWNE
S.O.S. AL. J. PIŁKOWSKA 15A PRZEMYSŁAWA 9

poszczególnych urządzeń i materiałów opracowanych przez producentów materiałów.

Dla zapewnienia odpowiedniego komfortu cieplnego w pomieszczeniu C-5 przewidziano montaż klimatyzatora przenośnego z funkcją osuszania powietrza firmy Beko typ BKM 12H. Sterowanie pracą klimatyzatora – automatyczne poprzez wbudowany panel sterowniczy. Klimatyzator montować ściśle wg dokumentacji techniczno-ruchowej producenta.

Opracował:

mgr inż. Wojciech Łankowiak

Uprawnienia budowlane do projektowania i kierowania
robotami budowlanymi bez ograniczeń w specjalności instalacyjnej
w zakresach: instalacji i urządzeń:
ciepłych, wentylacyjnych, gazowych, wodociagowych i kanalizacyjnych
nr ewidencyjny WKP/0278/PWOS/04



Malgorzata Matusiewicz 61-064 Poznań, Os. Przemysława 15a/7

tel: 61-811-720-903 e-mail: natael@icpnet.pl

OŚWIADCZENIE

Oświadczam, że niniejszy projekt budowlany został sporządzony zgodnie z obowiązującymi przepisami oraz zasadami wiedzy technicznej.

Projektant

mgr inż. Wojciech Jankowiak

Uprawnienia budowlane do projektowania i kierowania
robotami budowlanymi bez ograniczeń w specjalności instalacyjnej
w zakresie sieci, instalacji i urządzeń:
ciepłych, wentylacyjnych, gazowych, wodociągowych i kanalizacyjnych
nr ewidencyjny WKP/0278/PWOS/04





WIELKOPOLSKA
OKRĘGOWA
IZBA
INŻYNIERÓW
BUDOWNICTWA

OKRĘGOWA KOMISJA KWALIFIKACYJNA

WOIIB-OKK-SPW-7131/32-236/2004

Poznań, dnia 08 grudnia 2004 r.

DECYZJA

Na podstawie art. 24 ust. 1 pkt 2 ustawy z dnia 15 grudnia 2000 r. o samorządach zawodowych architektów, inżynierów budownictwa oraz urbanistów (Dz.U. z 2001 r. Nr 5 poz. 42, z późn. zm.) i art. 12 ust. 3, art. 13 ust. 1 pkt 1 i 2, art. 14 ust. 1 pkt 4 ustawy z dnia 7 lipca 1994 r. Prawo budowlane (tekst jednolity: Dz. U. z 2003 r. Nr 207 poz. 2016 z późn. zm.) oraz § 9 ust. 1 rozporządzenia Ministra Gospodarki Przestrzennej i Budownictwa z dnia 30 grudnia 1994 r. w sprawie samodzielnych funkcji technicznych w budownictwie (Dz. U. z 1995 r. Nr 8 poz. 38, z późn. zm.)

decyzją Okręgowej Komisji Kwalifikacyjnej
otrzymuje

Pan
Wojciech Jankowiak
magister inżynier
kierunek: Inżynieria Środowiska
urodzony dnia 21 listopada 1970 r. w Gorzowie

UPRAWNIENIA BUDOWLANE
numer ewidencyjny WKP/0278/PWOS/04

do projektowania i kierowania robotami budowlanymi bez ograniczeń
w specjalności instalacyjnej w zakresie sieci, instalacji i urządzeń
ciepłych, wentylacyjnych, gazowych, wodociągowych i kanalizacyjnych

Szczegółowy zakres uprawnień jest określony na odwrocie niniejszej decyzji

UZASADNIENIE

Okręgowa Komisja Kwalifikacyjna Wielkopolskiej Okręgowej Izby Inżynierów Budownictwa w Poznaniu na podstawie wniosku o nadanie uprawnień budowlanych z dnia 30 sierpnia 2004r., protokołów z postępowania kwalifikacyjnego oraz z przeprowadzonego egzaminu, uchwałą Nr 19/OKK/04 z dnia 08 grudnia 2004 r. stwierdziła, że Pan Wojciech Jankowiak posiada wymagane prawem wykształcenie i praktykę zawodową konieczną do uzyskania uprawnień budowlanych w w/w specjalności i uzyskał pozytywny wynik egzaminu na uprawnienia budowlane.

Pouczenie

1. Podstawą do wykonywania samodzielnych funkcji technicznych w budownictwie stanowi wpis do centralnego rejestru Głównego Inspektora Nadzoru Budowlanego oraz na wpis na listę członków właściwej izby samorządu zawodowego.
2. Od niniejszej decyzji służy odwołanie do Krajowej Komisji Kwalifikacyjnej Polskiej Izby Inżynierów Budownictwa w Warszawie, za pośrednictwem Wielkopolskiej Okręgowej Izby Inżynierów Budownictwa w Poznaniu w terminie 14 dni od daty jej doręczenia.



Skład orzekający
Okręgowej Komisji Kwalifikacyjnej:

Przewodniczący – mgr inż. Jan Lemański

Członek Komisji – mgr inż. Marian Karcz

Członek Komisji – dr inż. Daniel Pawlicki


Na podstawie art.12 ust.1 pkt 1,2,3,4 i 5 ustawy Prawo budowlane w związku §4 ust. 2 rozp. MGPIB Pan Wojciech Jankowiak jest upoważniony w specjalności instalacyjnej w zakresie sieci, instalacji i urządzeń cieplnych, wentylacyjnych, gazowych, wodociagowych i kanalizacyjnych do:

- projektowania, sprawdzania projektów budowlanych w specjalności objętej niniejszymi uprawnieniami i sprawowania nadzoru autorskiego,
- kierowania robotami budowlanymi
- kierowania wytwarzaniem konstrukcyjnych elementów budowlanych oraz nadzoru i kontroli technicznej wytwarzania tych elementów
- wykonywania nadzoru inwestorskiego
- sprawowania kontroli technicznej utrzymania obiektów budowlanych z zastrzeżeniem art.62 ust. 5 ustawy

bez ograniczeń.

Niniejsze uprawnienia, na podstawie § 4 ust. 4 rozporządzenia MGPIB z dnia 30 grudnia 1994 r. w sprawie samodzielnych funkcji technicznych w budownictwie, stanowią podstawę do sporządzania projektów zagospodarowania działki i terenu w w/w specjalności, jeśli całość problematyki jest przedstawiona w projekcie zagospodarowania działki lub terenu – zgodnie z art. 34 ust. 3b.

PRZEWODNICZĄCY
Okręgowej Komisji Kwalifikacyjnej
Wielkopolskiej Okręgowej Izby Inżynierów Budownictwa

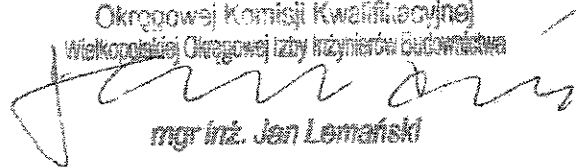

mgr inż. Jan Lemański

Otrzymują:

1. Pan Wojciech Jankowiak
os. Przyjaźni 4/182
61-682 Poznań
2. Okręgowa Rada Izby
3. Główny Inspektor Nadzoru
Budowlanego
4. a/a



Zaświadczenie

o numerze weryfikacyjnym:

WKP-IF1-VNV-ZMZ *


Pan Wojciech Jankowiak o numerze ewidencyjnym WKP/IS/0135/05
adres zamieszkania Gołuski ul. Kwiatowa 8, 62-070 Dopiewo
jest członkiem Wielkopolskiej Okręgowej Izby Inżynierów Budownictwa i posiada wymagane
ubezpieczenie od odpowiedzialności cywilnej.
Niniejsze zaświadczenie jest ważne do dnia 2012-03-31.

Zaświadczenie zostało wygenerowane elektronicznie i opatrzone bezpiecznym podpisem elektronicznym
weryfikowanym przy pomocy ważnego kwalifikowanego certyfikatu w dniu 2011-03-15 roku przez:

Włodzimierz Draber, Przewodniczący Rady Wielkopolskiej Okręgowej Izby Inżynierów Budownictwa.

(Zgodnie art. 5 ust 2 ustawy z dnia 18 września 2001 r. o podpisie elektronicznym (Dz. U. 2001 Nr 130 poz. 1450) dane w postaci
elektronicznej opatrzone bezpiecznym podpisem elektronicznym weryfikowanym przy pomocy ważnego kwalifikowanego certyfikatu są
równoważne pod względem skutków prawnych dokumentom opatrzonym podpisami własnoręcznymi.)

* Weryfikację poprawności danych w niniejszym zaświadczeniu można sprawdzić za pomocą numeru weryfikacyjnego zaświadczenia na
stronie Polskiej Izby Inżynierów Budownictwa www.piiib.org.pl lub kontaktując się z biurem właściwej Okręgowej Izby Inżynierów
Budownictwa.

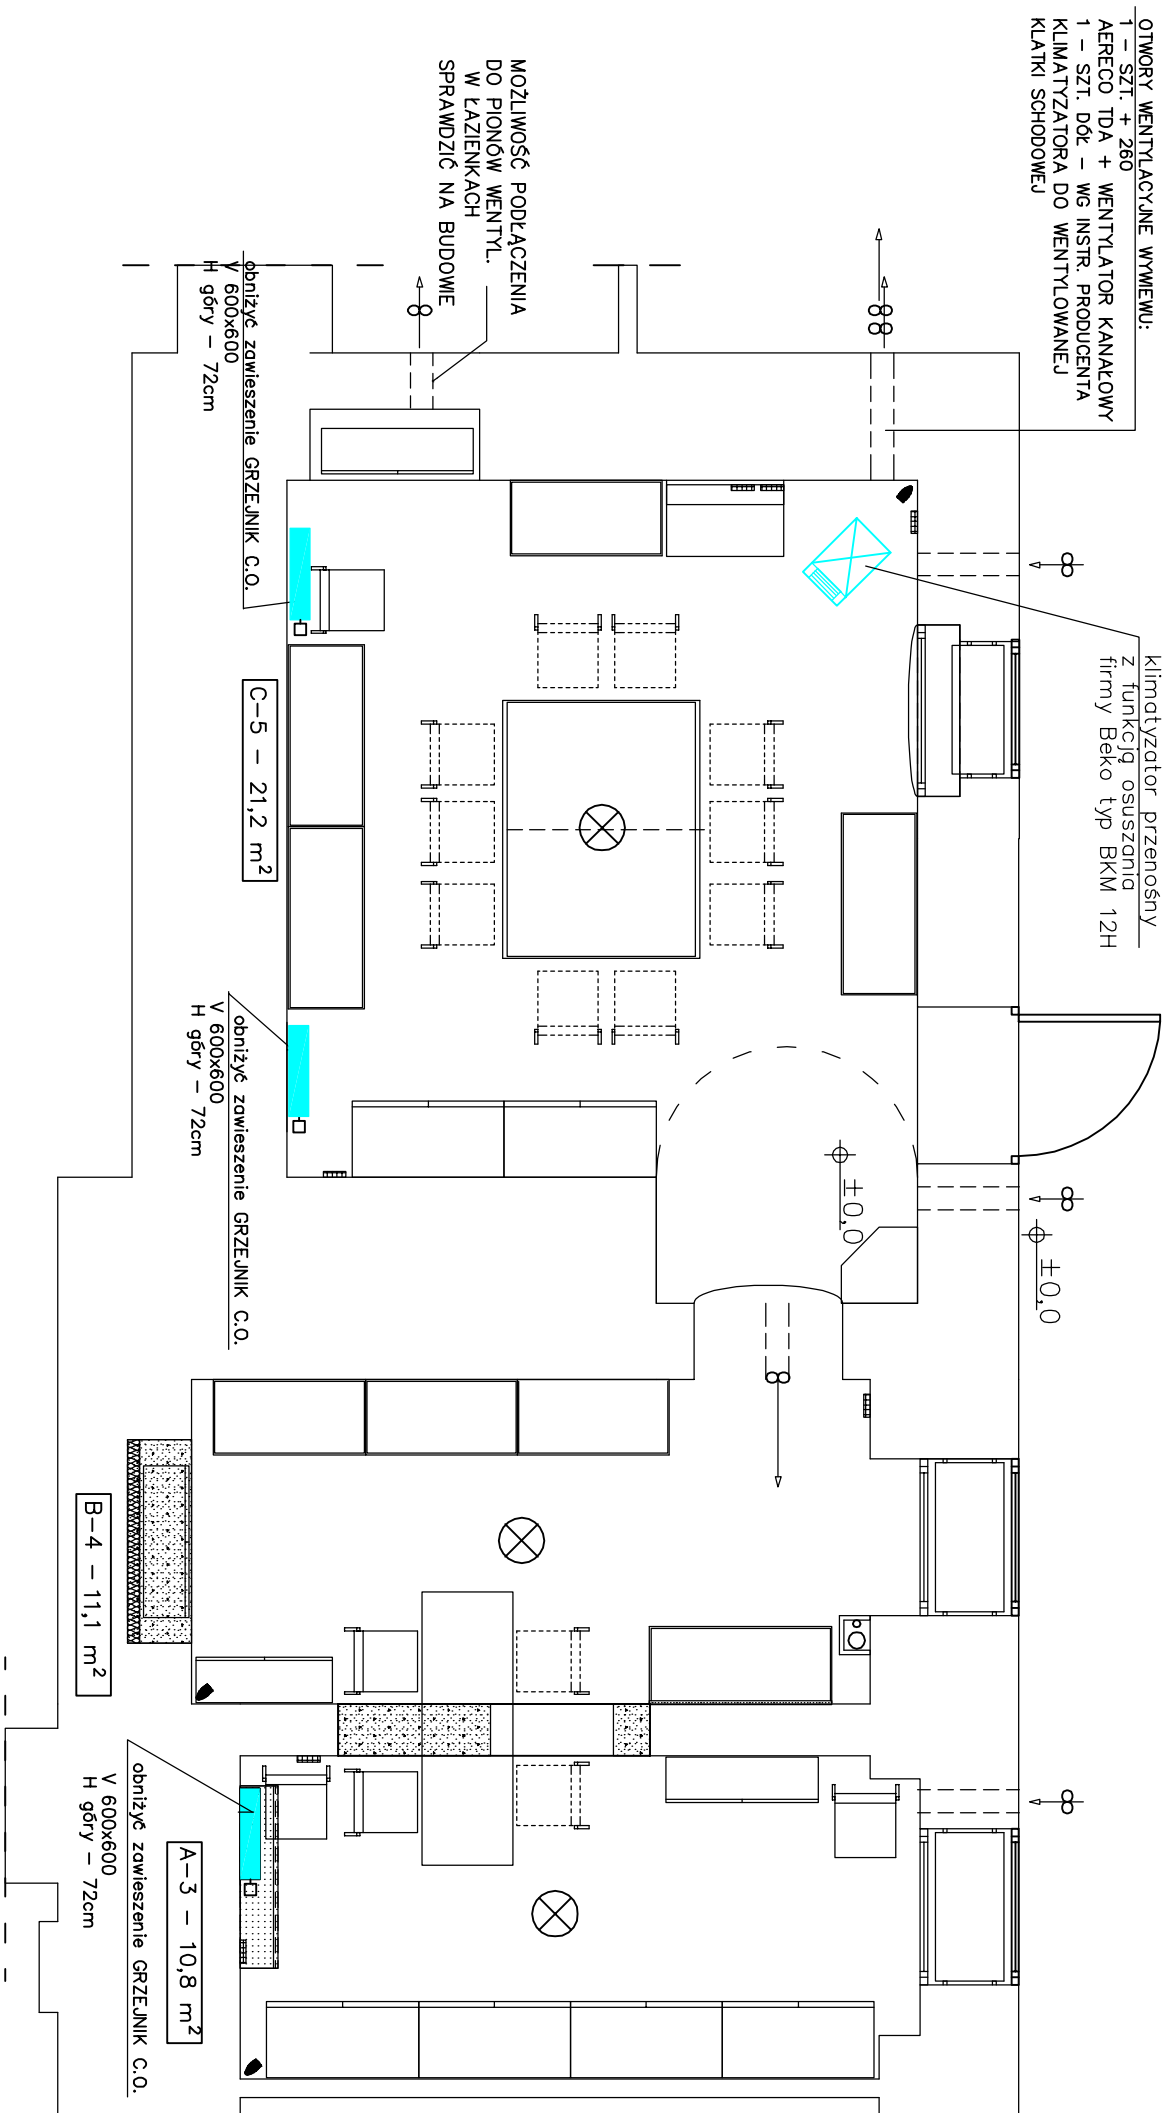

LEGENDA:

- ☐ GRZEJNIK C.O. ISTNIEJĄCY - ZMIANA LOKALIZACJI

8 WYMUSZONY RUCH POWIETRZA
WYMIĘW + 260cm OD POSADZKI:
KRATKA WENTYLACYJNA WYCIĄGOWA
AERECO TDA + WENTYLATOR KANAŁOWY
NAMIĘW +15cm OD POSADZKI – KRATKA WENTYL. 15X15cm

	
MAŁGORZATA MATUSIEWICZ 61-064 Poznań, Os.Przemysłowa 15A/7 e-mail: natael@icpnet.pl, tel.k.501-620-903	
Zamawiający: STAROSTWO POWIATOWE	
ADAPTACJA POMIESZCZEŃ	
Objekt: dla POTRZEB STALEJ EKSPOZYCJI ZBIORÓW TYFOLOGICZNYCH WRAZ Z WEJŚCIEM GŁÓWNYM – SOSW OWIŃSKA, PL.PRZEMYSŁAWA 9	
Branda: SANITARNA	Stadium: PB – W
Projektant:Imię i nazwisko: mgr inż. Wojciech Jankowiak	Nr uprawnień bud.: 0278/PWOS/04
	Podpis: 03.2011
Tytuł rys.: RZUT POMIESZCZEŃ	Skala: 1:50
	Nr rys.: 1/S