

MAPA ZASADNICZA

Skala 1 : 500



Ob. 2941/2002 KERG 520-2939/2002

Reprodukcja zabroniona

MIASTO POZNAŃ
Jeżyce

WYKONAWCA:

PREZYDENT MIASTA POZNANIA

Obręb.....
Ark. 12 Dz. 155 i 156
Ks. wiecz. 102 i 273
Powierzchnia 0,1258 i 0,1253 ha
Właściciel Skarb Państwa

mgr inż. Tadeusz Damięcki
GEODETA UPRAWNIONY nr rej. 6913
os. Wichrowe Wzgórze 17/137
61-676 Poznań, tel. 826-13-96

Zarząd Geodezji i Katastru Miejskiego
GEOPOZ
61-655 Poznań, ul. Gradowa 20

Miejski Ośrodek Dokumentacji
Geodezyjnej i Kartograficznej

Wpisano do ewidencji w Ośrodku Dokumentacji
w dniu 2002-06-24
nr X-78-6

Wszelkie trwałe obiekty budowlane podlegają wytyczeniu
przez jednostki wykonawstwa geodezyjnego.


Stan aktualny na dzień 12.06.2002 r.
w zasięgu zlecenia

Nie wyklucza się istnienia w terenie innych nie wykazanych
na niniejszej mapie urządzeń podziemnych, które nie były
zgłoszone do inwentaryzacji lub o których brak jest informacji
w instytucjach branżowych

Podstawa: art.12 i art. 40 ust. 2 ustawy z dnia 17 maja 1989 r.
Prawo geodezyjne i kartograficzne -
Dz. U. Nr 30, poz. 163 i Nr 43, poz. 241

za zgodność z oryginałem
Z up. Prezydenta

mgr Zdzisław Skórniowski
Kierownik Miejskiego Ośrodka
Dokumentacji Geodezyjnej i Kartograficznej
ZGK&A GEOPOZ w Poznaniu

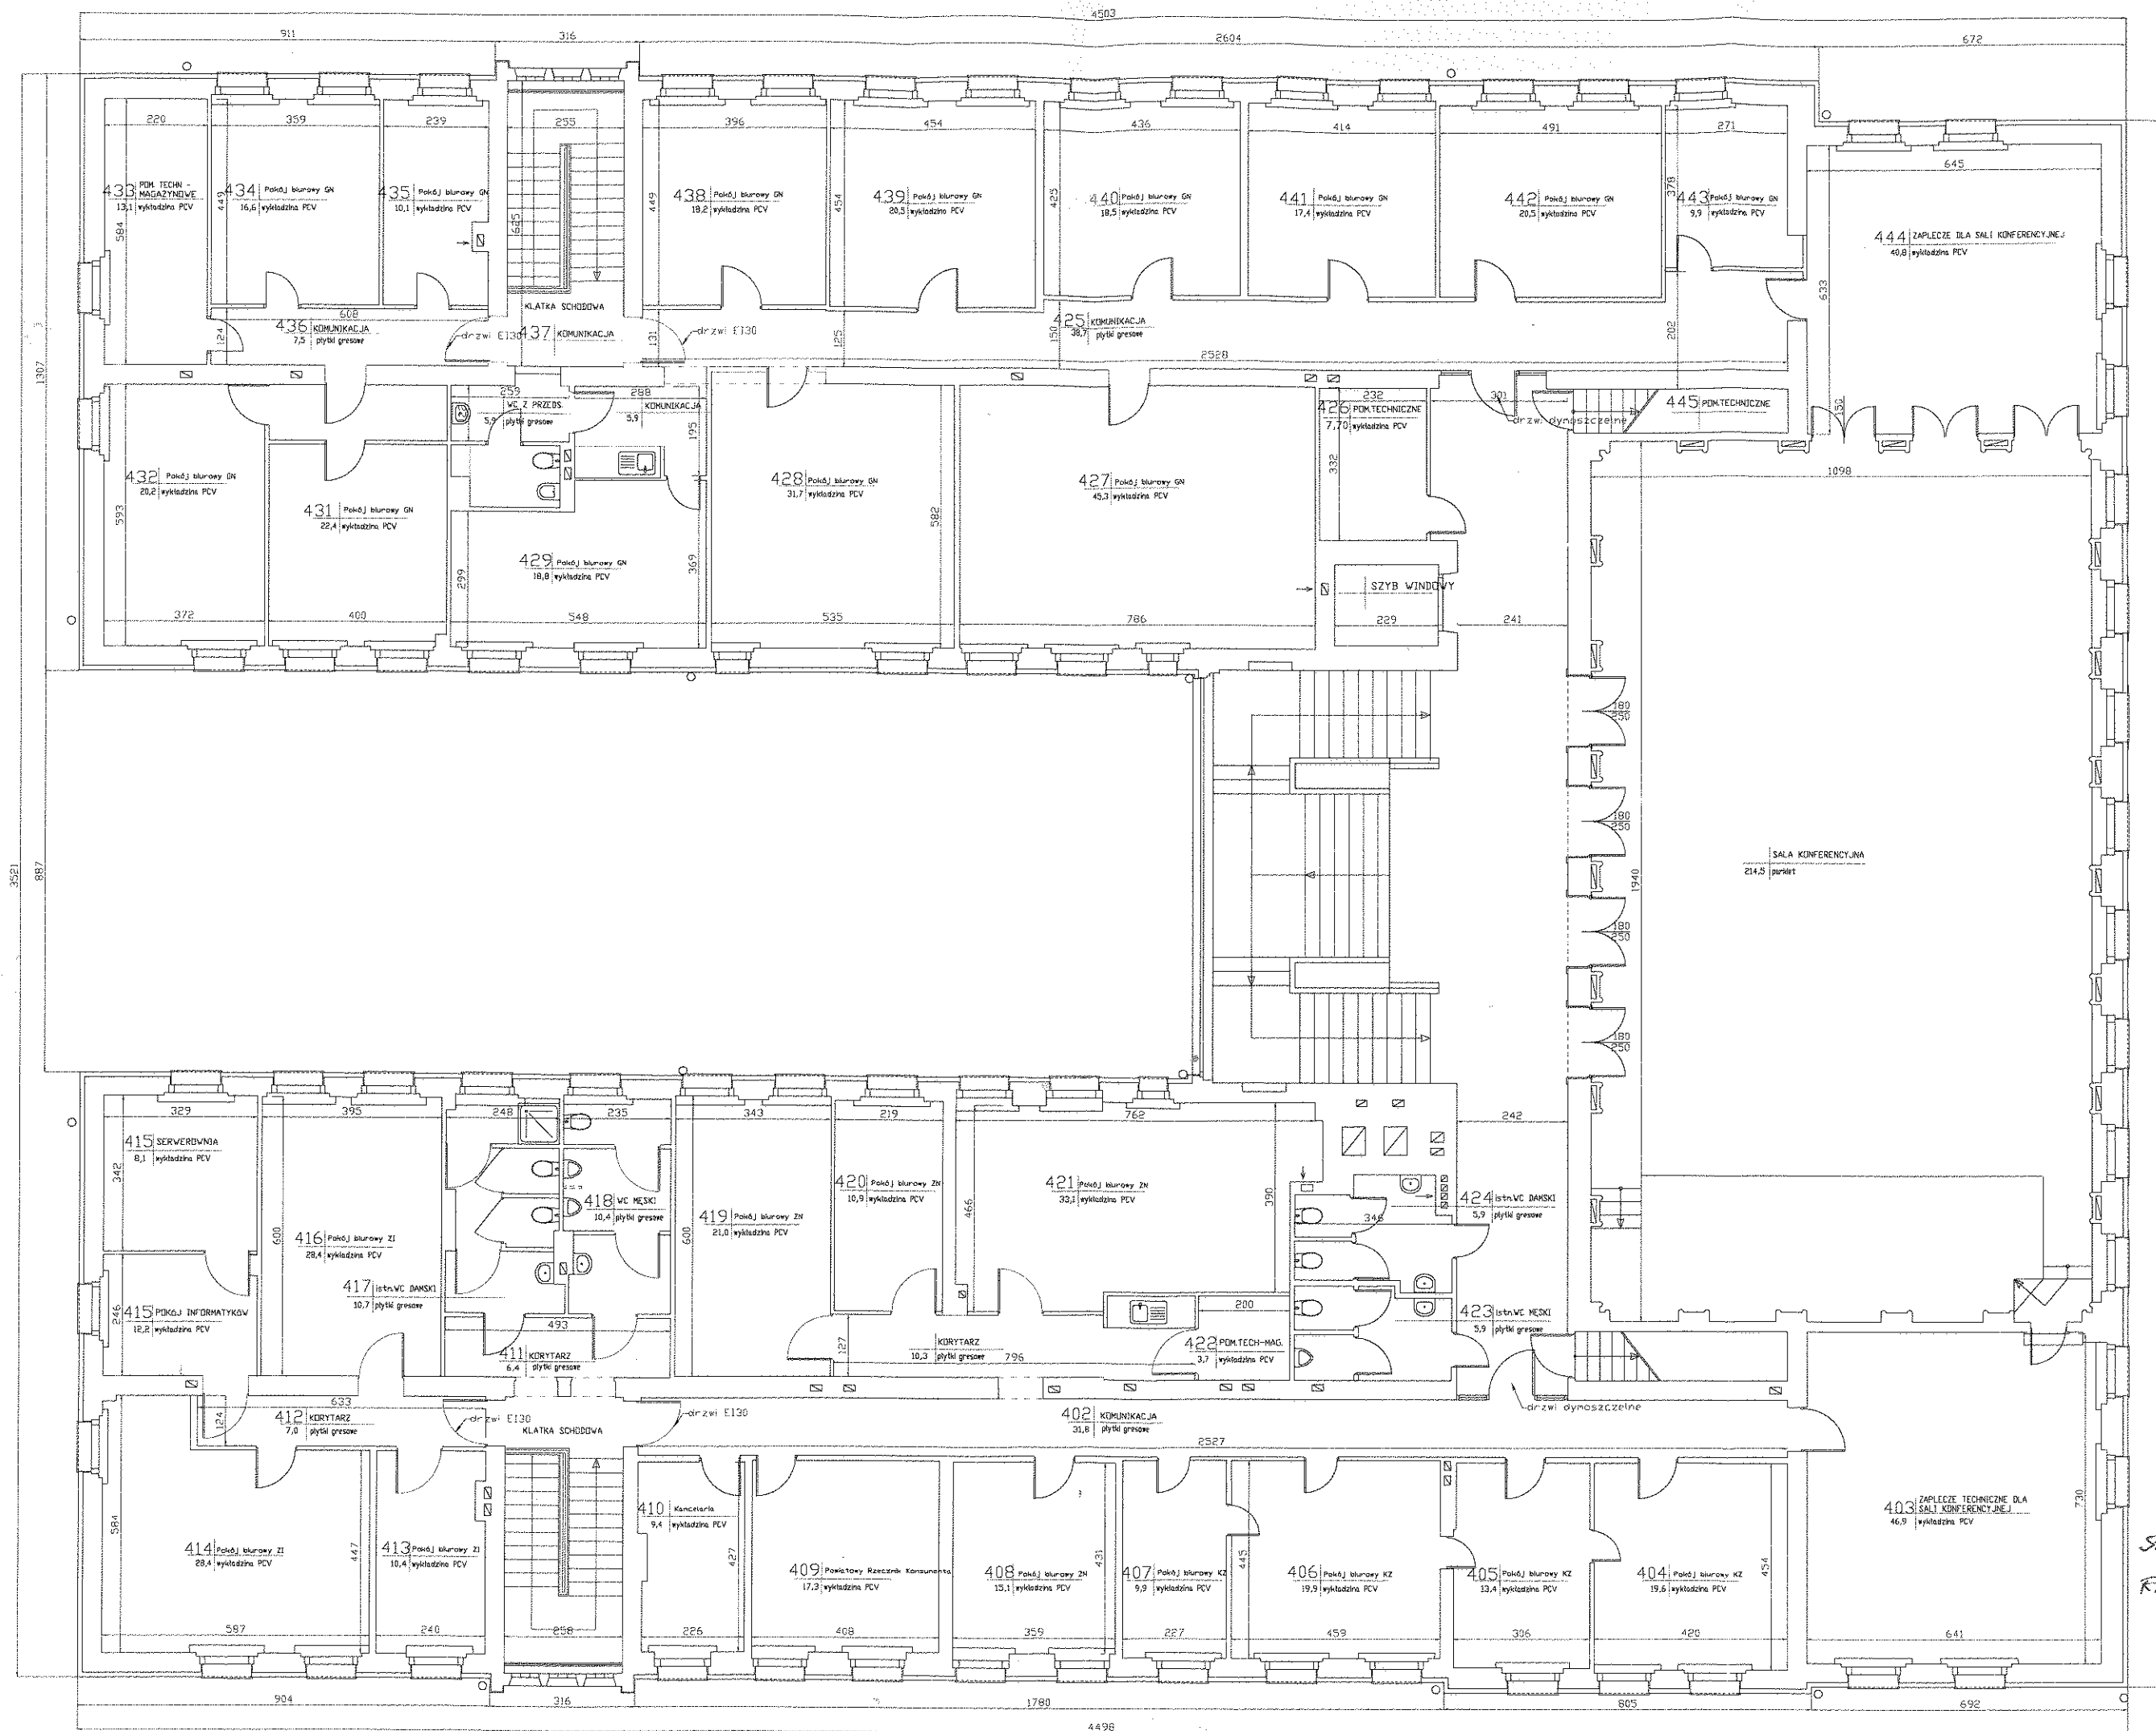

SŁOWACKIEGO 8
RZUT IV PIĘTRA