


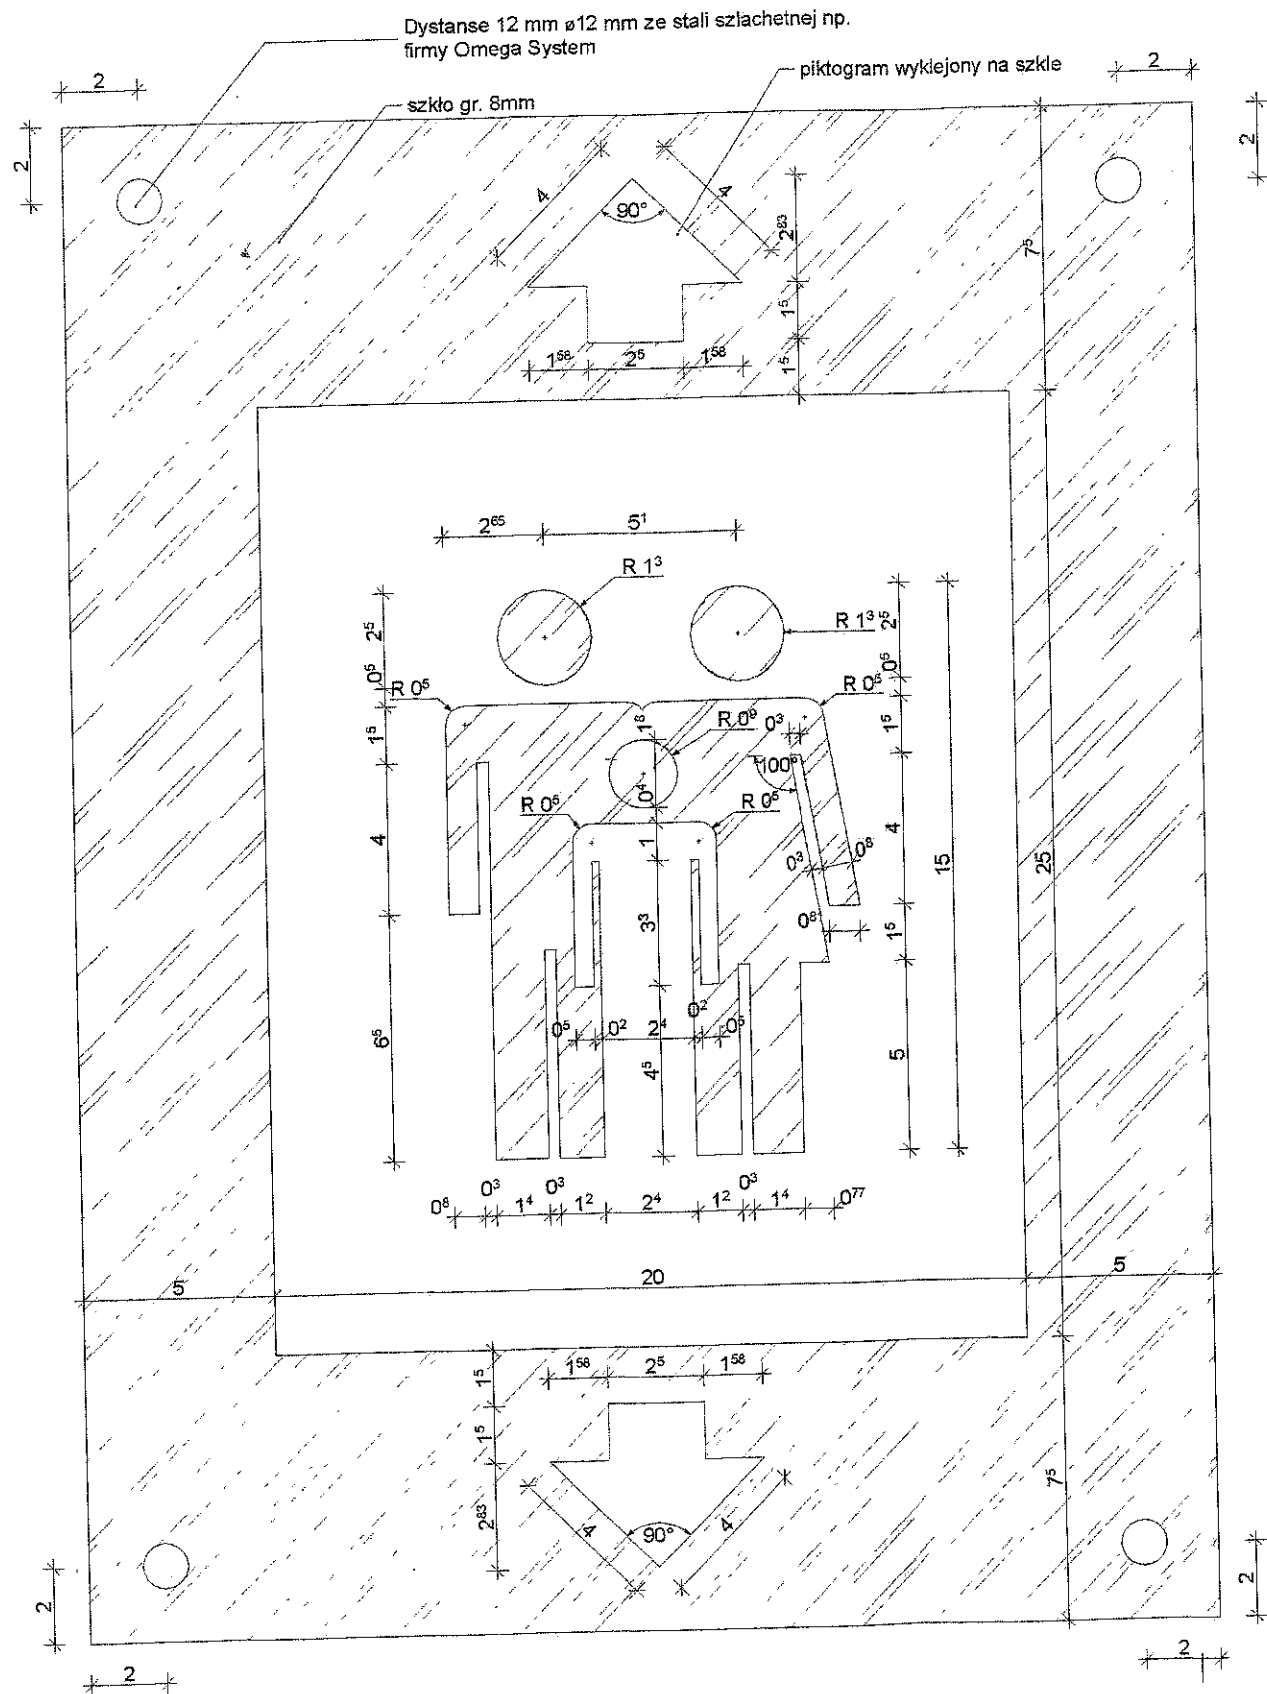

Autoryzacja: 22.02.2012

front architects 61-695 Poznań, ul. Lechicka 59 tel./61/ 822 67 81 biuro@frontarchitects.pl	
TEMAT	OPRACOWANIE DOKUMENTACJI PROJEKTOWO-KOSZTORYSOWEJ REMONTU KORYTARZY I KLATEK SCHODOWYCH W BUDYNKU STAROSTWA POWIATOWEGO W POZNANIU UL. JACKOWSKIEGO 18
INWESTOR	Starostwo Powiatowe 60-509 Poznań ul. Jackowskiego 18
BRANŻA :	ARCHITEKTURA
RODZAJ OPRACOWANIA :	PROJEKT BUDOWLANO- WYKONAWCZY
PRZEDMIOT	DETAL 09 - PIKTOGRAM "WINDA"
PROJEKTOWAŁ	PODPIS
mgr inż. arch. Wojciech Krawczuk upr. proj. 7131/39/P/2003 WOIA WP-0488 mgr inż. arch. Marcin Sakson upr. proj. 7131/3/P/2004 WOIA WP-0511 mgr inż. arch. Paweł Kobryński	<i>[Signature]</i>
OPRACOWANIE: mgr inż. arch. Arkadiusz Tomaszczyk	<i>[Signature]</i>
DATA	czerwiec 2011
SKALA	1:2
A23	

Niniejsze opracowanie chronione jest prawem autorskim (Ustawa z dnia 4 lutego 1994, Dz. U. z 2000 r. Nr 80, poz. 904) Nie może być kopiowane, ani udostępniane bez zgody projektantów.