

OPIS PRZEDMIOTU ZAMÓWIENIA

1. Przedmiot zamówienia: *Modernizacja dachu budynku Specjalnego Ośrodka Szkolno-Wychowawczego w Mosinie, ul. Kościelna 2.*
2. Zadanie obejmuje:
 - a) rozebranie istniejącego pokrycia dachowego z dachówki karpiówki układanej w koronkę wraz z łatami, opierzeniami, rynnami i rurami spustowymi,
 - b) oczyszczenie i zaimpregnowanie dostępnych elementów drewnianej konstrukcji dachu,
 - c) wykonanie nowego pokrycia z dachówki ceramicznej karpiówki w koronkę na folii wstępnego krycia wraz z montażem nowych łat i kontrłat oraz montażem nowych łąw, stopni kominiarskich, płotków przeciwniegowych, rynien, rur spustowych, obróbek blacharskich,
 - d) roboty elektryczne w zakresie wymiany istniejącej instalacji odgromowej wraz z wykonaniem pomiarów.

Szczegółowy zakres prac określają załączone przedmiary robót.


3. Do niniejszego opisu załącza się rysunki:
 - Nr 1 – Rzut poddasza,
 - Nr 2 – Przekrój,
 - Nr 3 – Elewacja północna,
 - Nr 4 – Elewacja wschodnia,
 - Nr 5 – Elewacja południowa.

Wykonał:


Marcin Kierstan

Wydział Inwestycji i Remontów
Starostwo Powiatowe w Poznaniu

M. Kierstan

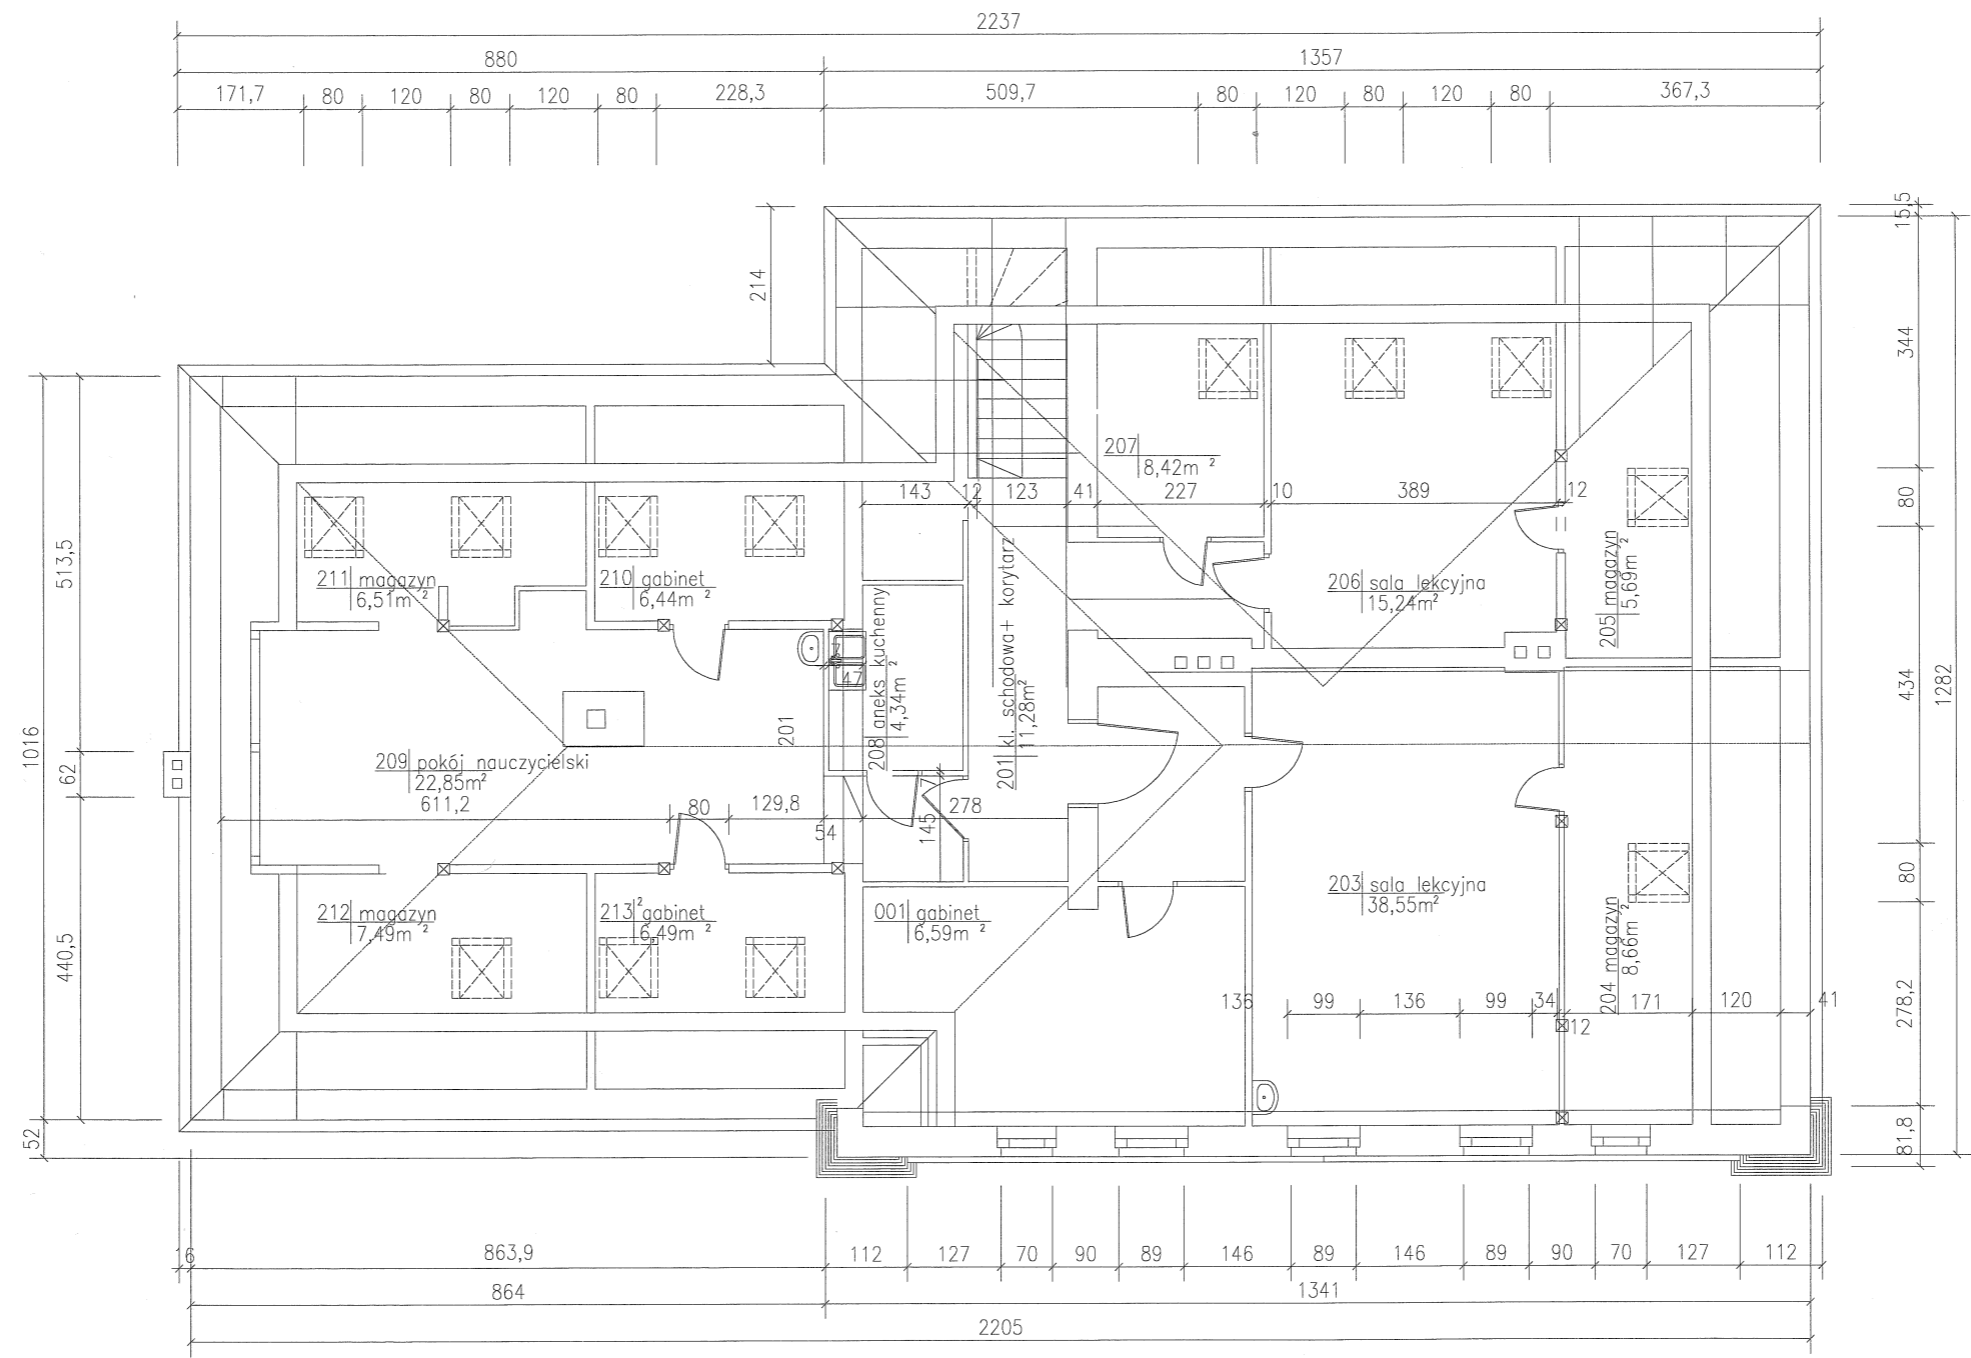

SOSW w Mosinie, ul. Kościelna 2	RYS.1
Rzut poddasza	Skala 1:100

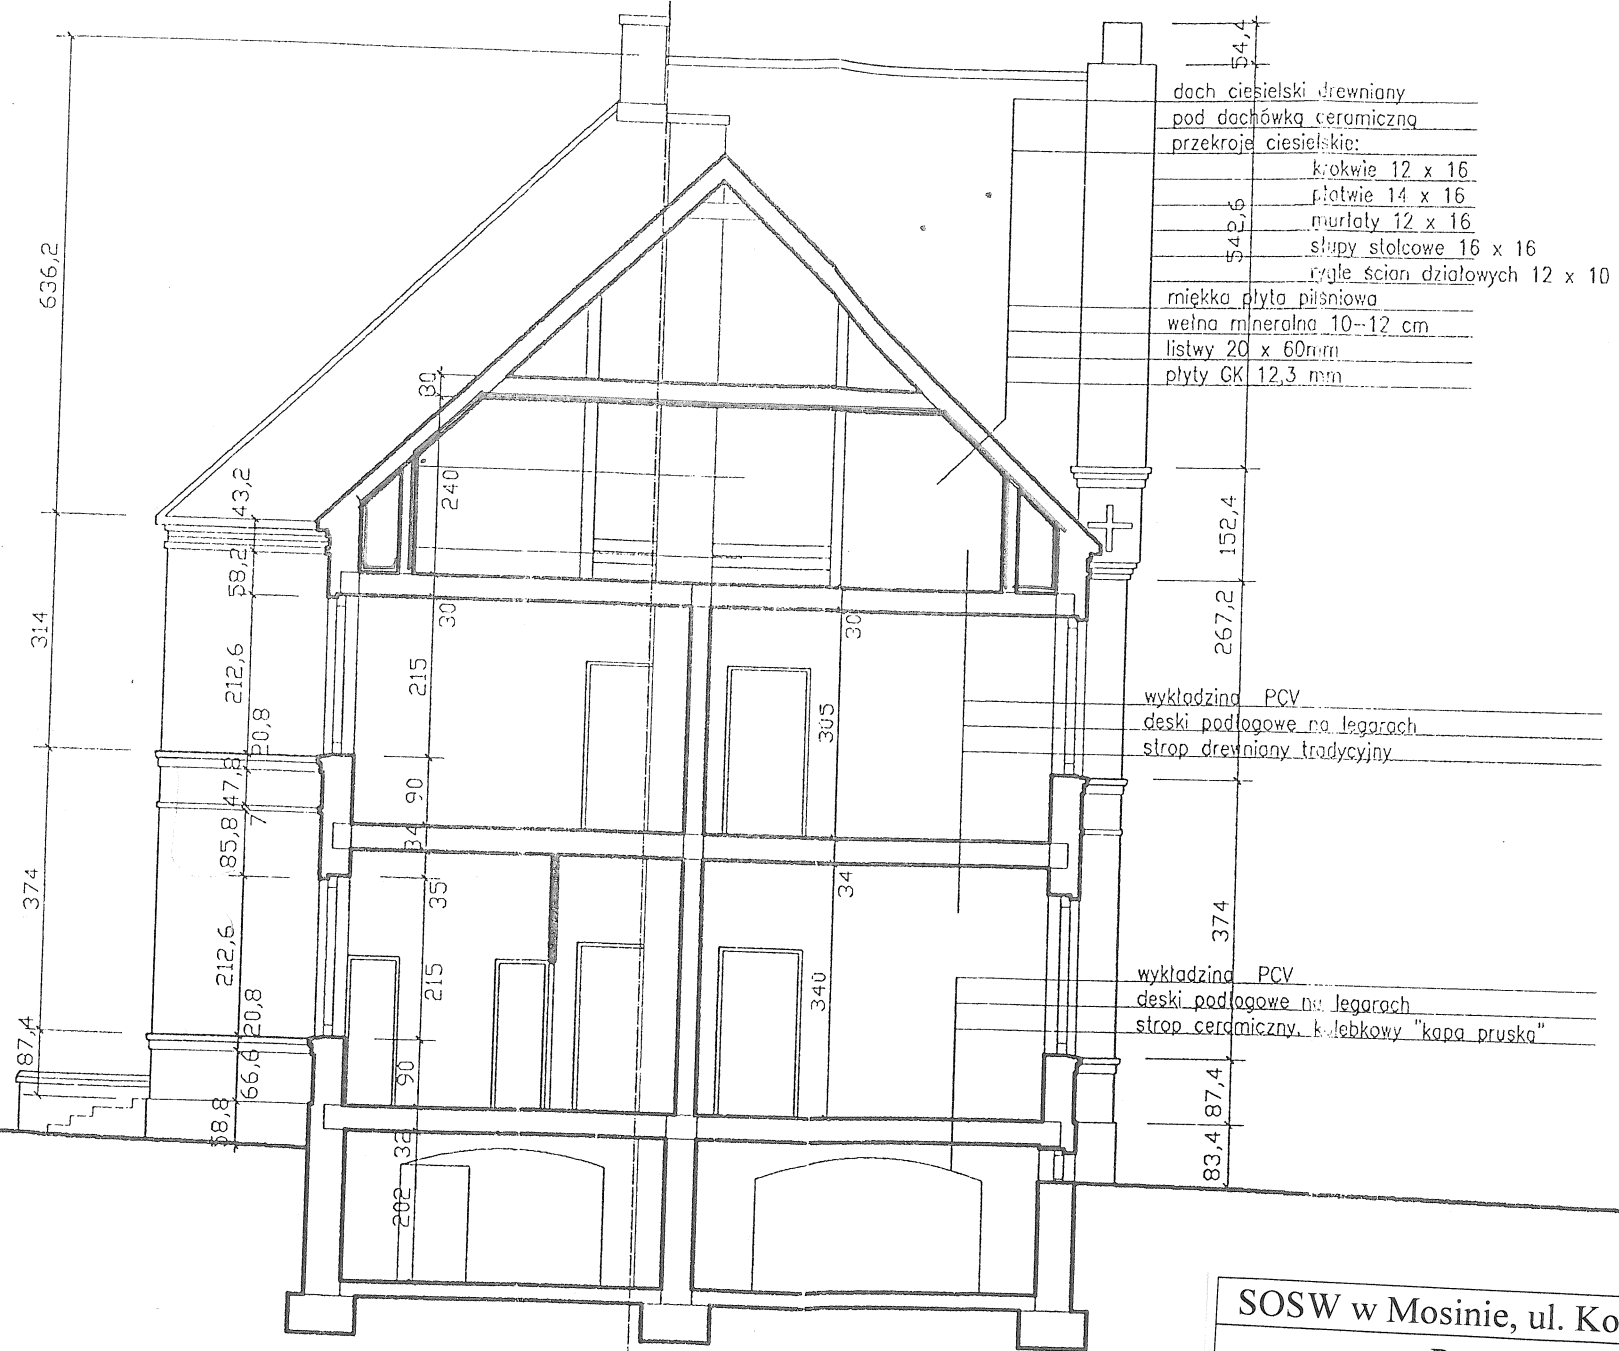

SOSW w Mosinie, ul. Kościelna 2	RYS.2
Przekrój	Skala 1:100



SOSW w Mosinie, ul. Kościelna 2
Elewacja północna

RYS.3
Skala 1:100



SOSW w Mosinie, ul. Kościelna 2	RYS.4
Elewacja wschodnia	Skala 1:100



SOSW w Mosinie, ul. Kościelna 2	RYS.5
Elewacja południowa	Skala 1:100