



POMIESZCZENIA BIUROWE
PRZEZNACZONE DO MONTAŻU
INSTALACJI CHŁODZENIA

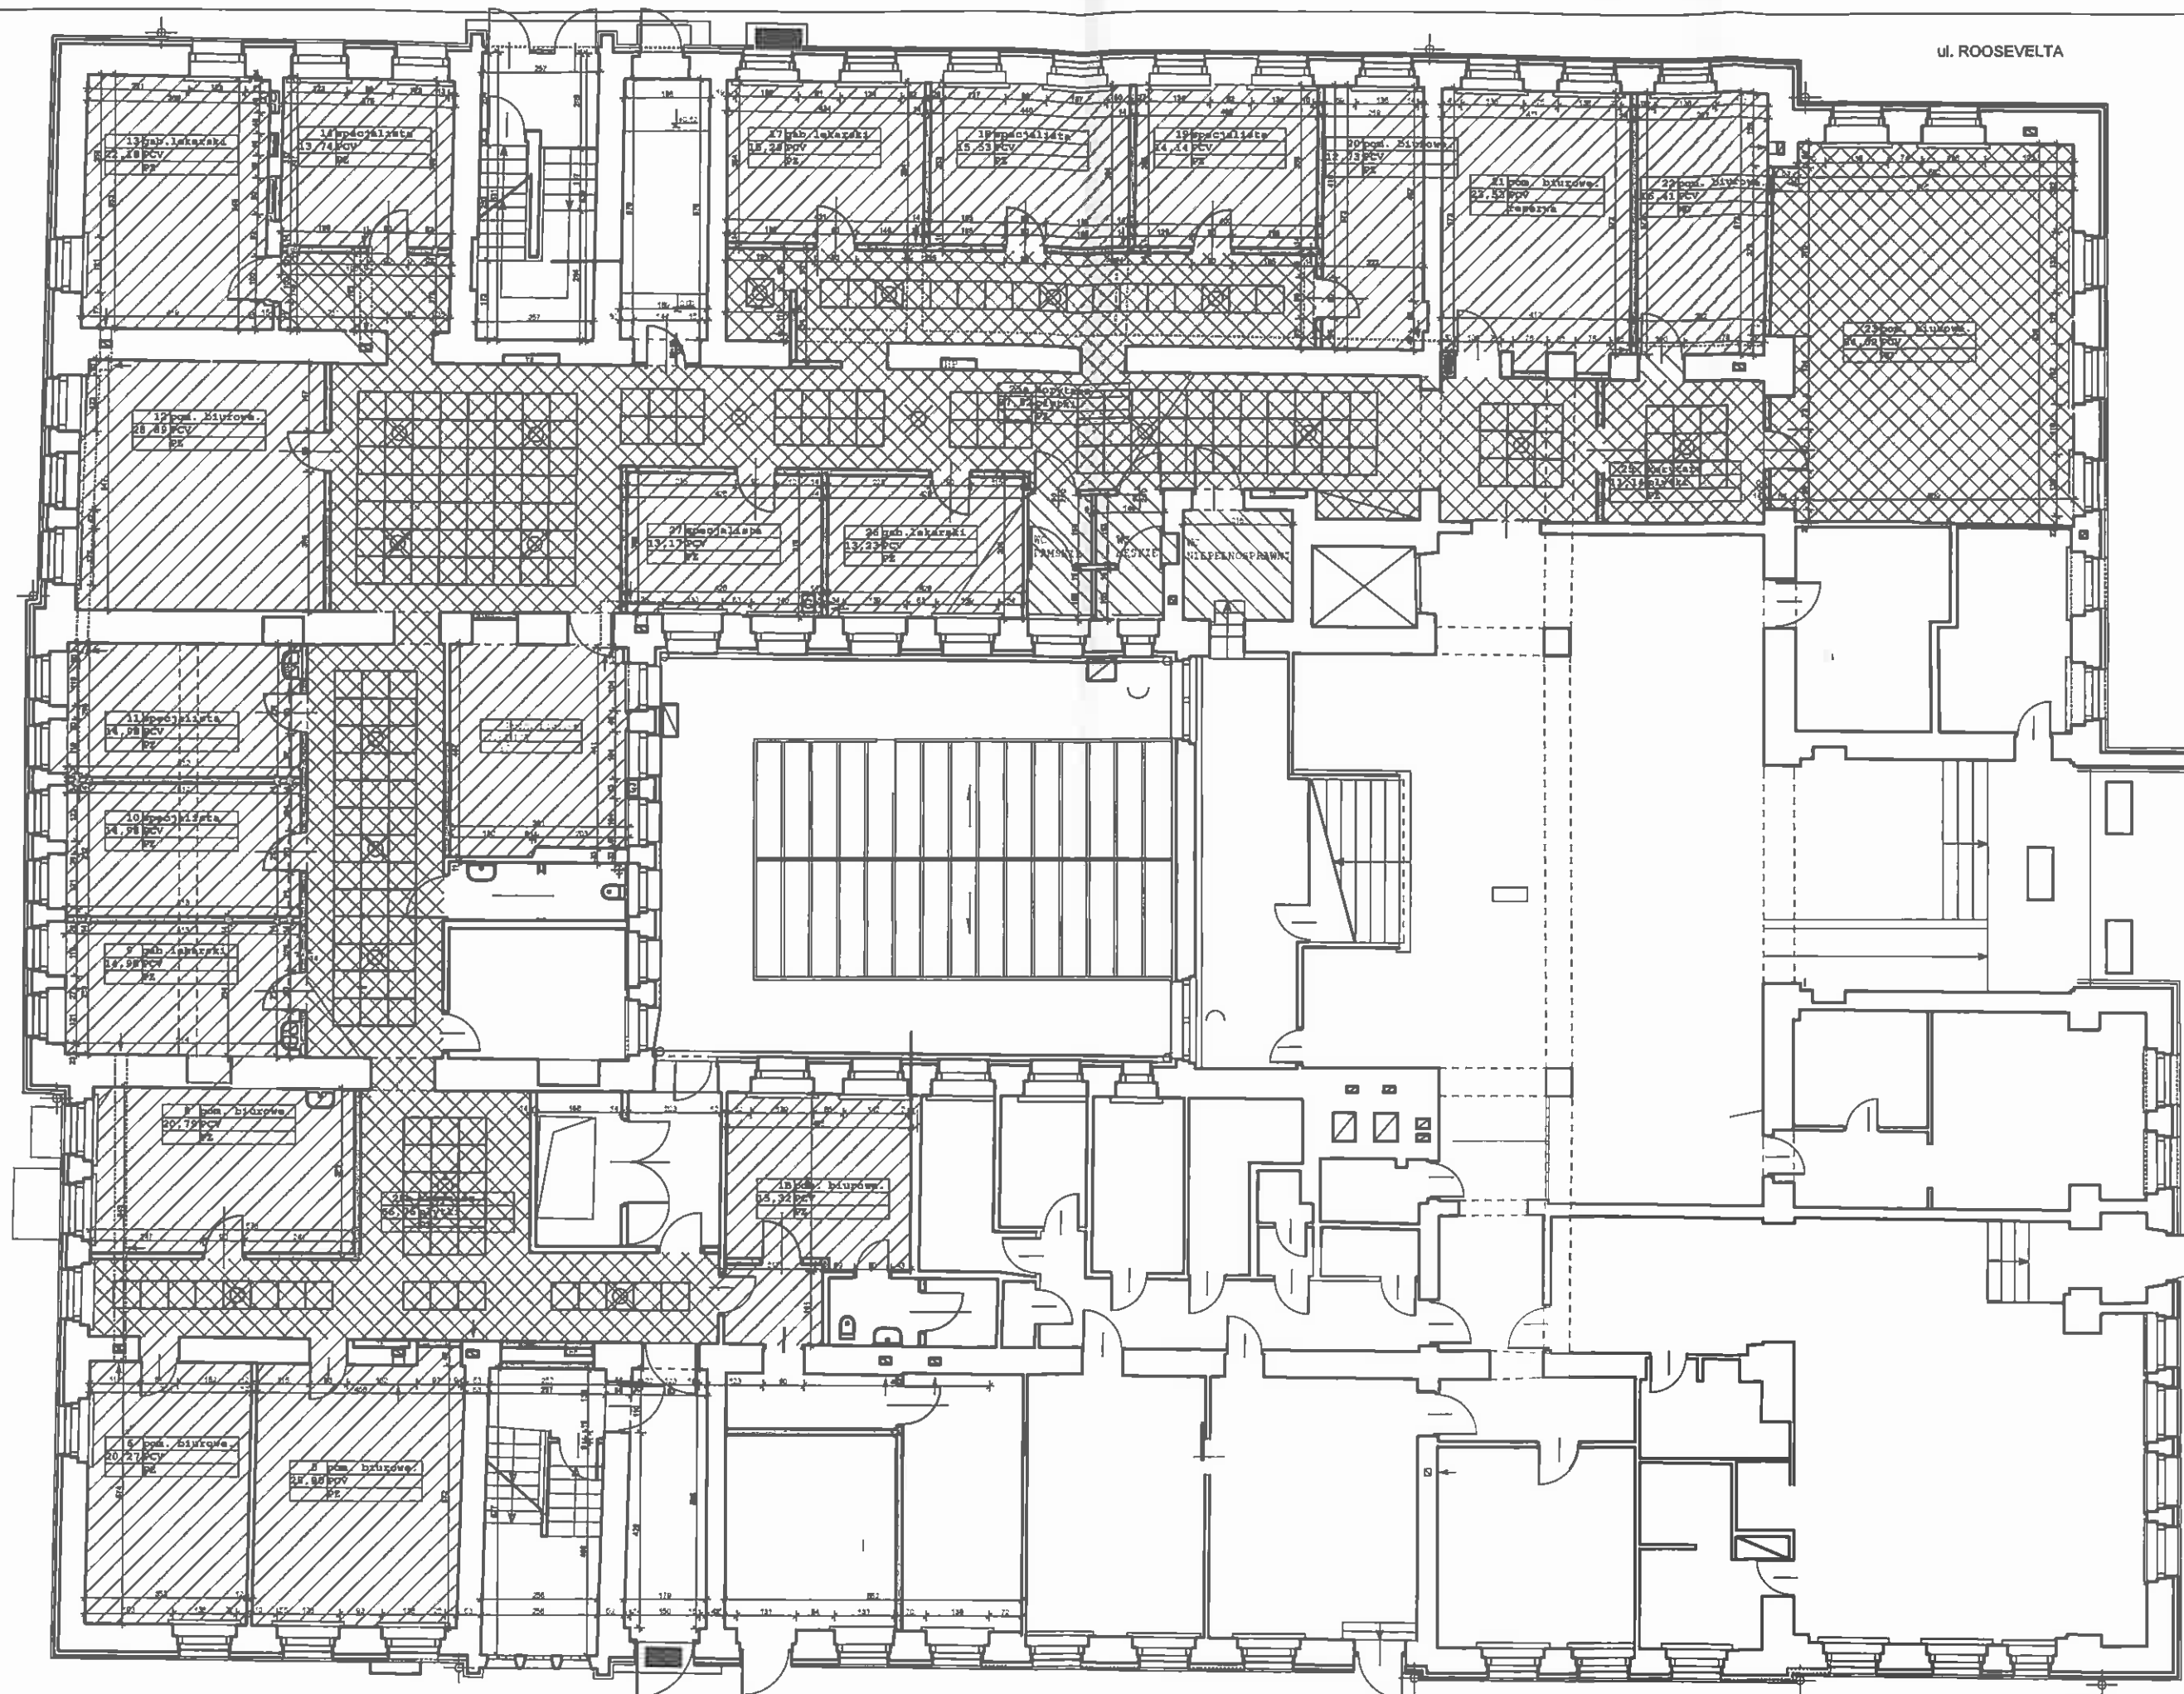

KORYTARZE I POMIESZCZENIA BIUROWE
PRZEZNACZONE DO MONTAŻU WENTYLACJI
MECHANICZNEJ I INSTALACJI CHŁODZENIA

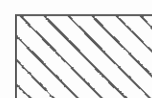

POMIESZCZENIA
PRZEZNACZONE DO MONTAŻU
WENTYLACJI MECHANICZNEJ