


Zestawienie pomieszczeń objętych opracowaniem

L.p.	nr pom.	przeznaczenie	powierzchnia		zakres
Pomieszczenia parter - skrzydło prawe					
1	6	Gabinet dyrektora	29,89	m2	wentylacja + chłodzenie
2	7	Sekretariat	24,66	m2	wentylacja + chłodzenie
3	8	Gabinet Z-cy dyrektora	27,38	m2	wentylacja
4	9	Pom. administracji	12,87	m2	wentylacja
5	10	Pom. administracji	11,61	m2	wentylacja
6	18	Sala lekcyjna	60,35	m2	wentylacja
7	19	Sala lekcyjna	60,35	m2	wentylacja
8	20	Sala lekcyjna	60,35	m2	wentylacja
9	21	Sala lekcyjna	60,35	m2	wentylacja
10	22	Sala lekcyjna	60,35	m2	wentylacja
11	24	Sala lekcyjna	59,00	m2	wentylacja
12	32 a,b	Pokój nauczycielski, sala lekcyjna	91,13	m2	wentylacja
13	34	Pracownia fotograficzna	23,36	m2	wentylacja
Pomieszczenia piętro - skrzydło prawe					
14	108	Sala lekcyjna	60,74	m2	wentylacja
15	109	Sala lekcyjna	60,65	m2	wentylacja
16	110	Zaplecze sali lekcyjnej	17,85	m2	wentylacja
17	111	Sala lekcyjna	59,52	m2	wentylacja
18	112	Sala lekcyjna	59,52	m2	wentylacja
19	113	Sala lekcyjna	59,52	m2	wentylacja
20	114	Sala lekcyjna	59,52	m2	wentylacja
21	115	Sala lekcyjna	59,52	m2	wentylacja
22	117	Sala lekcyjna	59,00	m2	wentylacja
23	118	Sala lekcyjna	60,81	m2	wentylacja
24	119	Zaplecze sali lekcyjnej	18,46	m2	wentylacja
25	120	Sala lekcyjna	81,66	m2	wentylacja
26	121	Zaplecze sali lekcyjnej	16,12	m2	wentylacja
Pomieszczenia parter - skrzydło lewe					
27	40	Księgowność	29,54	m2	wentylacja + chłodzenie
28	47	Sala lekcyjna	60,81	m2	wentylacja
29	48	Zaplecze sali lekcyjnej	17,99	m2	wentylacja
30	49	Sala lekcyjna	60,81	m2	wentylacja
31	50	Sala lekcyjna	60,81	m2	wentylacja
32	51	Zaplecze sali lekcyjnej	18,33	m2	wentylacja
33	52	Sala lekcyjna	60,81	m2	wentylacja
34	53	Zaplecze sali lekcyjnej	18,89	m2	wentylacja
35	54	Biblioteka, czytelnia	60,81	m2	wentylacja
36	55	Gabinet pielęgniarci	18,34	m2	wentylacja
Pomieszczenia piętro - skrzydło lewe					
37	123	Sala lekcyjna	60,81	m2	wentylacja
38	129	Sala lekcyjna	60,81	m2	wentylacja
39	130	Zaplecze sali lekcyjnej	16,23	m2	wentylacja
40	131	Sala lekcyjna	60,81	m2	wentylacja
41	132	Sala lekcyjna	60,81	m2	wentylacja
42	133	Zaplecze sali lekcyjnej	16,39	m2	wentylacja

43	134	Sala lekcyjna	60,81	m2	wentylacja
44	135	Zaplecze sali lekcyjnej	17,78	m2	wentylacja
45	136	Sala lekcyjna	60,81	m2	wentylacja
46	137	Zaplecze sali lekcyjnej	17,21	m2	wentylacja
47	138	Sala lekcyjna	60,81	m2	wentylacja
48	142	Pokój zajęć pozalekcyjnych	18,74	m2	wentylacja
Łącznik i sala gimnastyczna					
49	141 a, b	Pracownia gastronomiczna	88,78	m2	wentylacja + chłodzenie
50	143	Siłownia	138,06	m2	wentylacja
Razem powierzchnia:			2 400,54	m2	

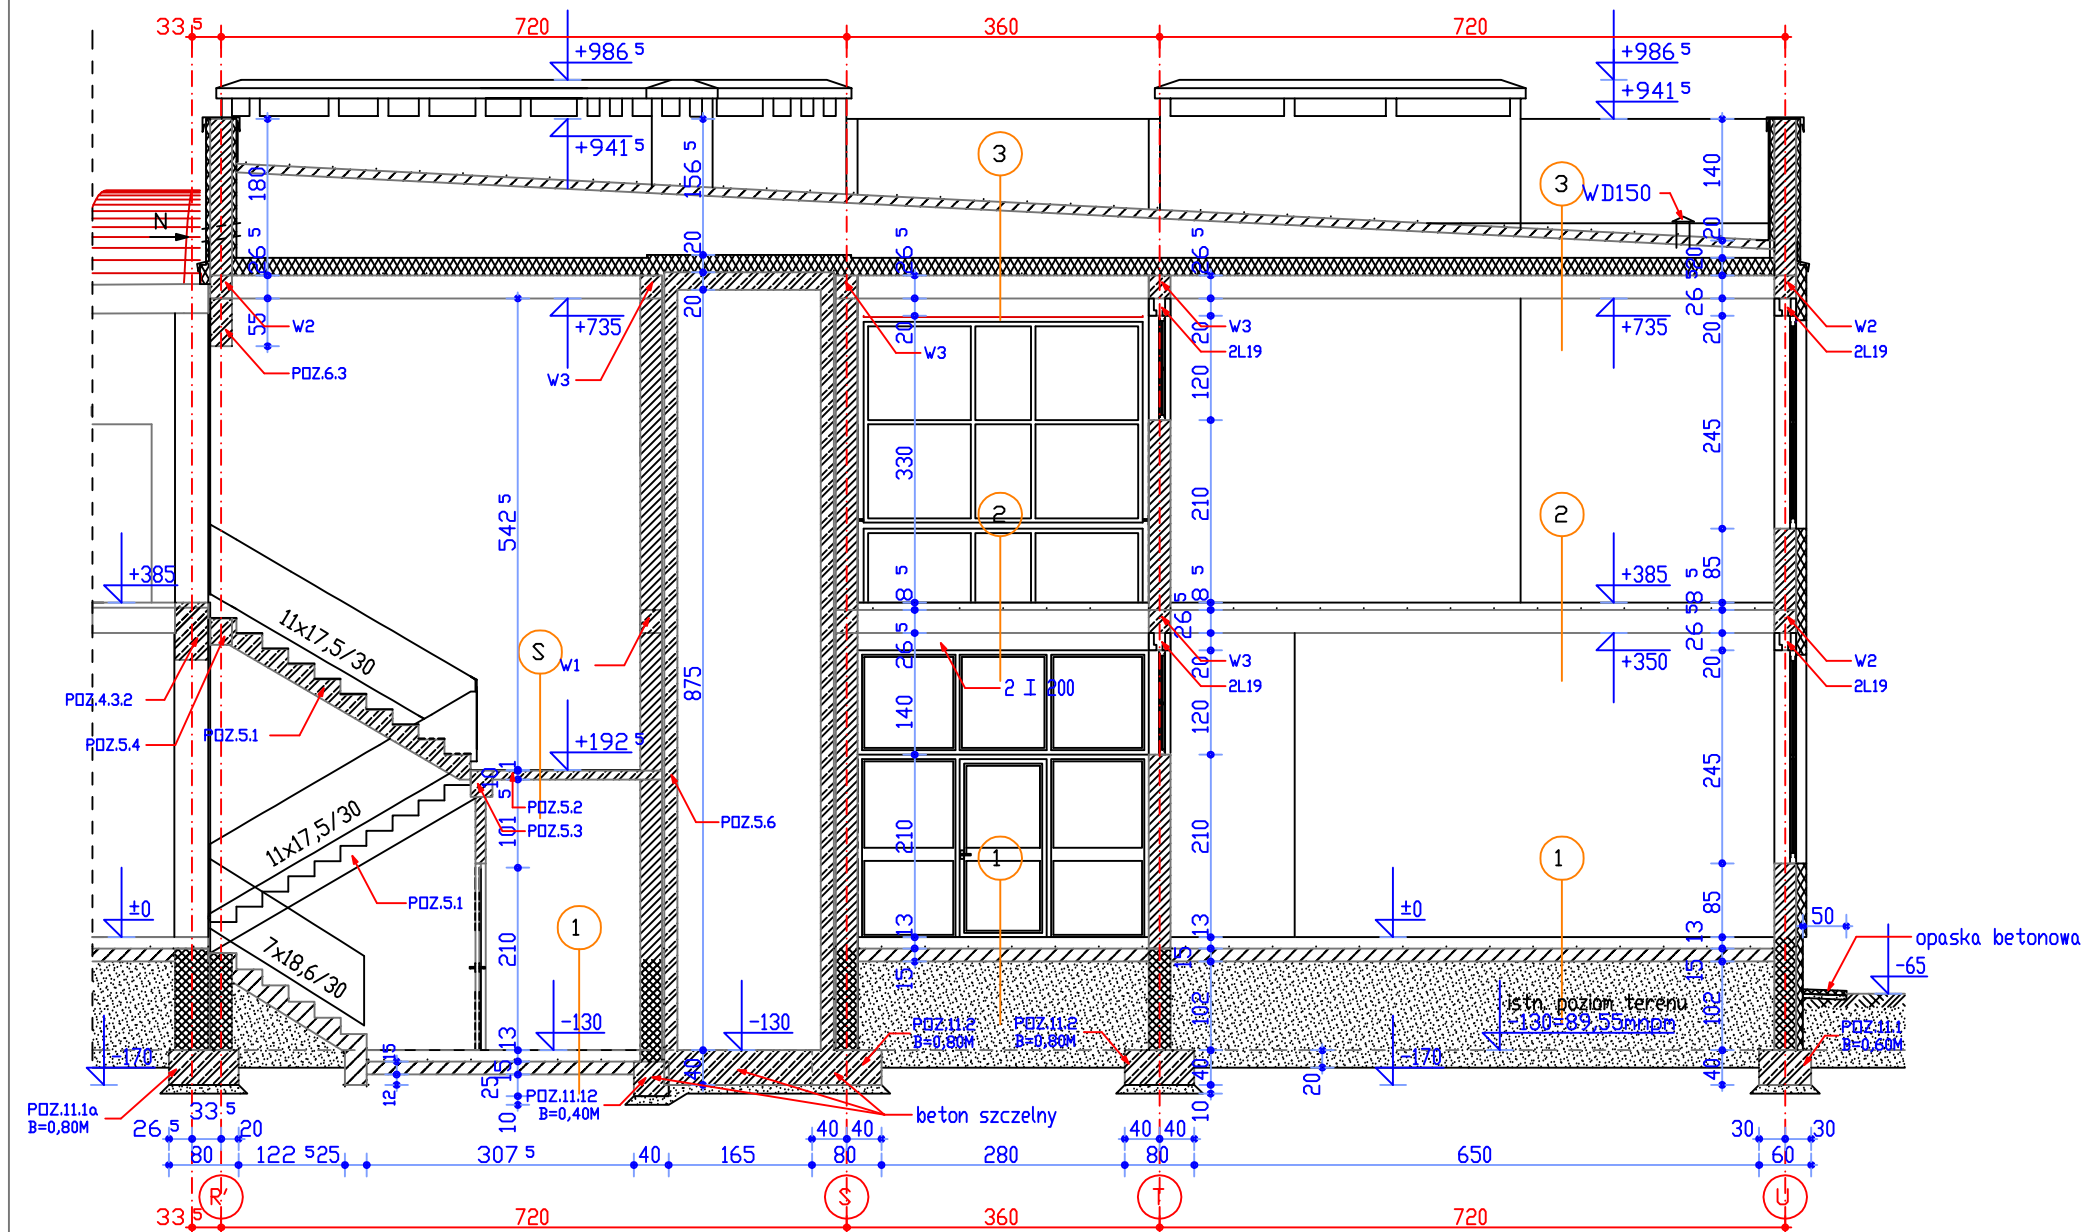

1	WYKŁADZINA P.C.V.
	BETON 7cm
	STYROPIAN FS20 6cm
	2xPAPA ASF. NA LEPIKU
	NA GORĄCO
	BETON 15cm
	PODSYPKA PIASKOWA

2	WYKŁADZINA P.C.V.
	BETON 6,5cm
	STYROPIAN FS20 2cm
	FOLIA BUDOWLANA
	STROP 26,5cm
	TYNK CEM.-WAP. 1,5cm

3	PAPA TERMOZGRZEWALNA
	PLYTY KORYTKOWE 10cm
	PUSTKA WENTYLOWANA
	WEŁNA MINERALNA 20cm
	FOLIA PAROSZCZELNA
	STROP 26,5cm
	TYNK CEM.-WAP. 1,5cm

S	PLYTKI CERAMICZNE 1cm
	PLYTA ŻELBETOWA 10cm
	TYNK CEM.-WAP. 1,5cm

1'	PLYTKI CERAMICZNE
	BETON 7cm
	STYROPIAN FS20 6cm
	2xPAPA ASF. NA LEPIKU
	NA GORĄCO
	BETON 15cm
	PODSYPKA PIASKOWA

2'	WYKŁADZINA P.C.V.
	BETON 6,5cm
	STYROPIAN FS20 2cm
	FOLIA BUDOWLANA
	PLYTA ŻELBETOWA 15cm
	TYNK CEM.-WAP. 1,5cm

3'	PAPA TERMOZGRZEWALNA
	WEŁNA MINERALNA 20cm
	FOLIA PAROSZCZELNA
	BLACHA TRAPEZOWA
	T-55 5cm
	WIĄZAR DREW. 83,7cm
	SUFIT PODWIESZONY
	ECOPHONE

INWESTOR	STAROSTWO POWIATOWE W POZNANIU POZNAN, UL. JACKOWSKIEGO 18/20	BRANŻA	ARCHITEKTURA
TEMAT	BUDYNEK ZESPOŁU SZKÓŁ NR 1 W SWARZEDZU		
ADRES	SWARZEDZ OS. MIELŻYŃSKIEGO 5A		
TYTUŁ	SKRZYDŁO PRAWE - PRZĘKRÓJ A-A	DATA	2015 r.
		SKALA	1:50
		RYŚ	5

