


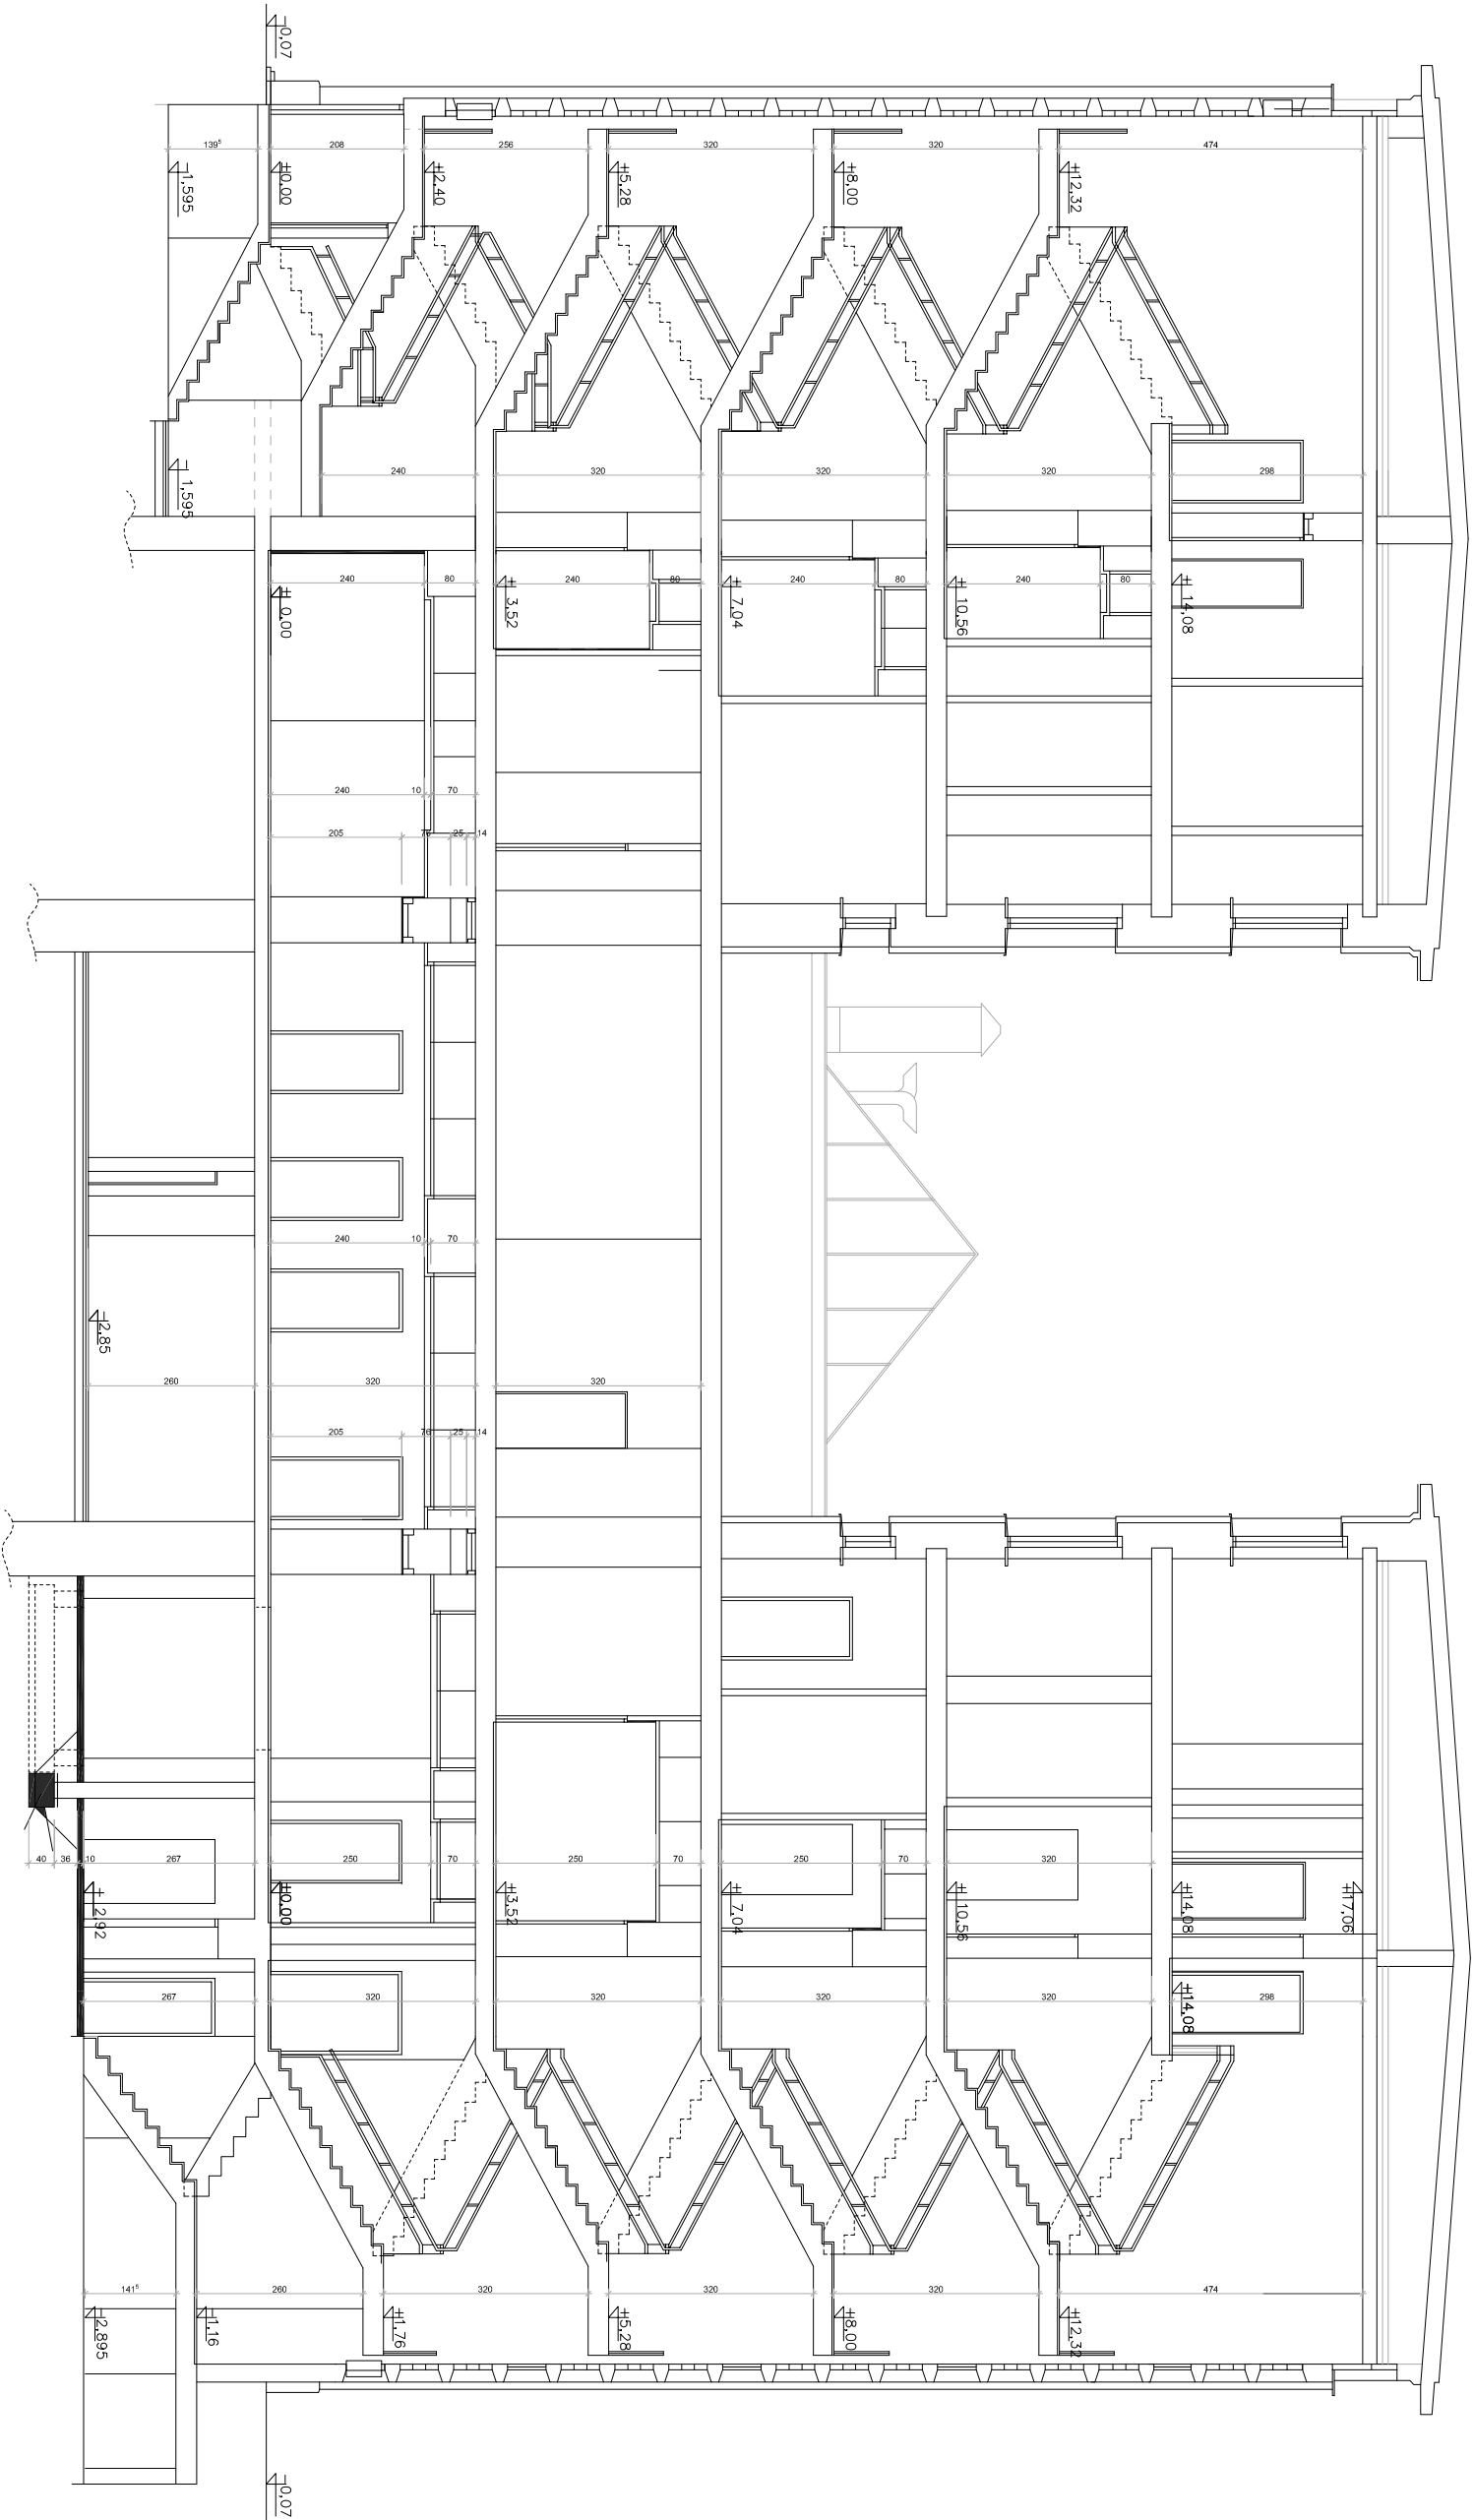

Tytuł:
ODDYMIAJĄCE KLATEK SCHODOWYCH W BUDYNKU
PRZY UL. SŁOWACKIEGO 8 W POZNANIU

Tytuł rysunku: PRZĘKROJ A-A	Imię i nazwisko: MARCIN KERSTAN
Lp. rysunku: 2	