


SIEDZIBA STAROSTWA POWIATOWEGO
W POZNANIU
BUDYNEK PRZY UL JACKOWSKIEGO 18
SEGMENT "D"
PRZEKRÓJ "C"
SKALA 1:100

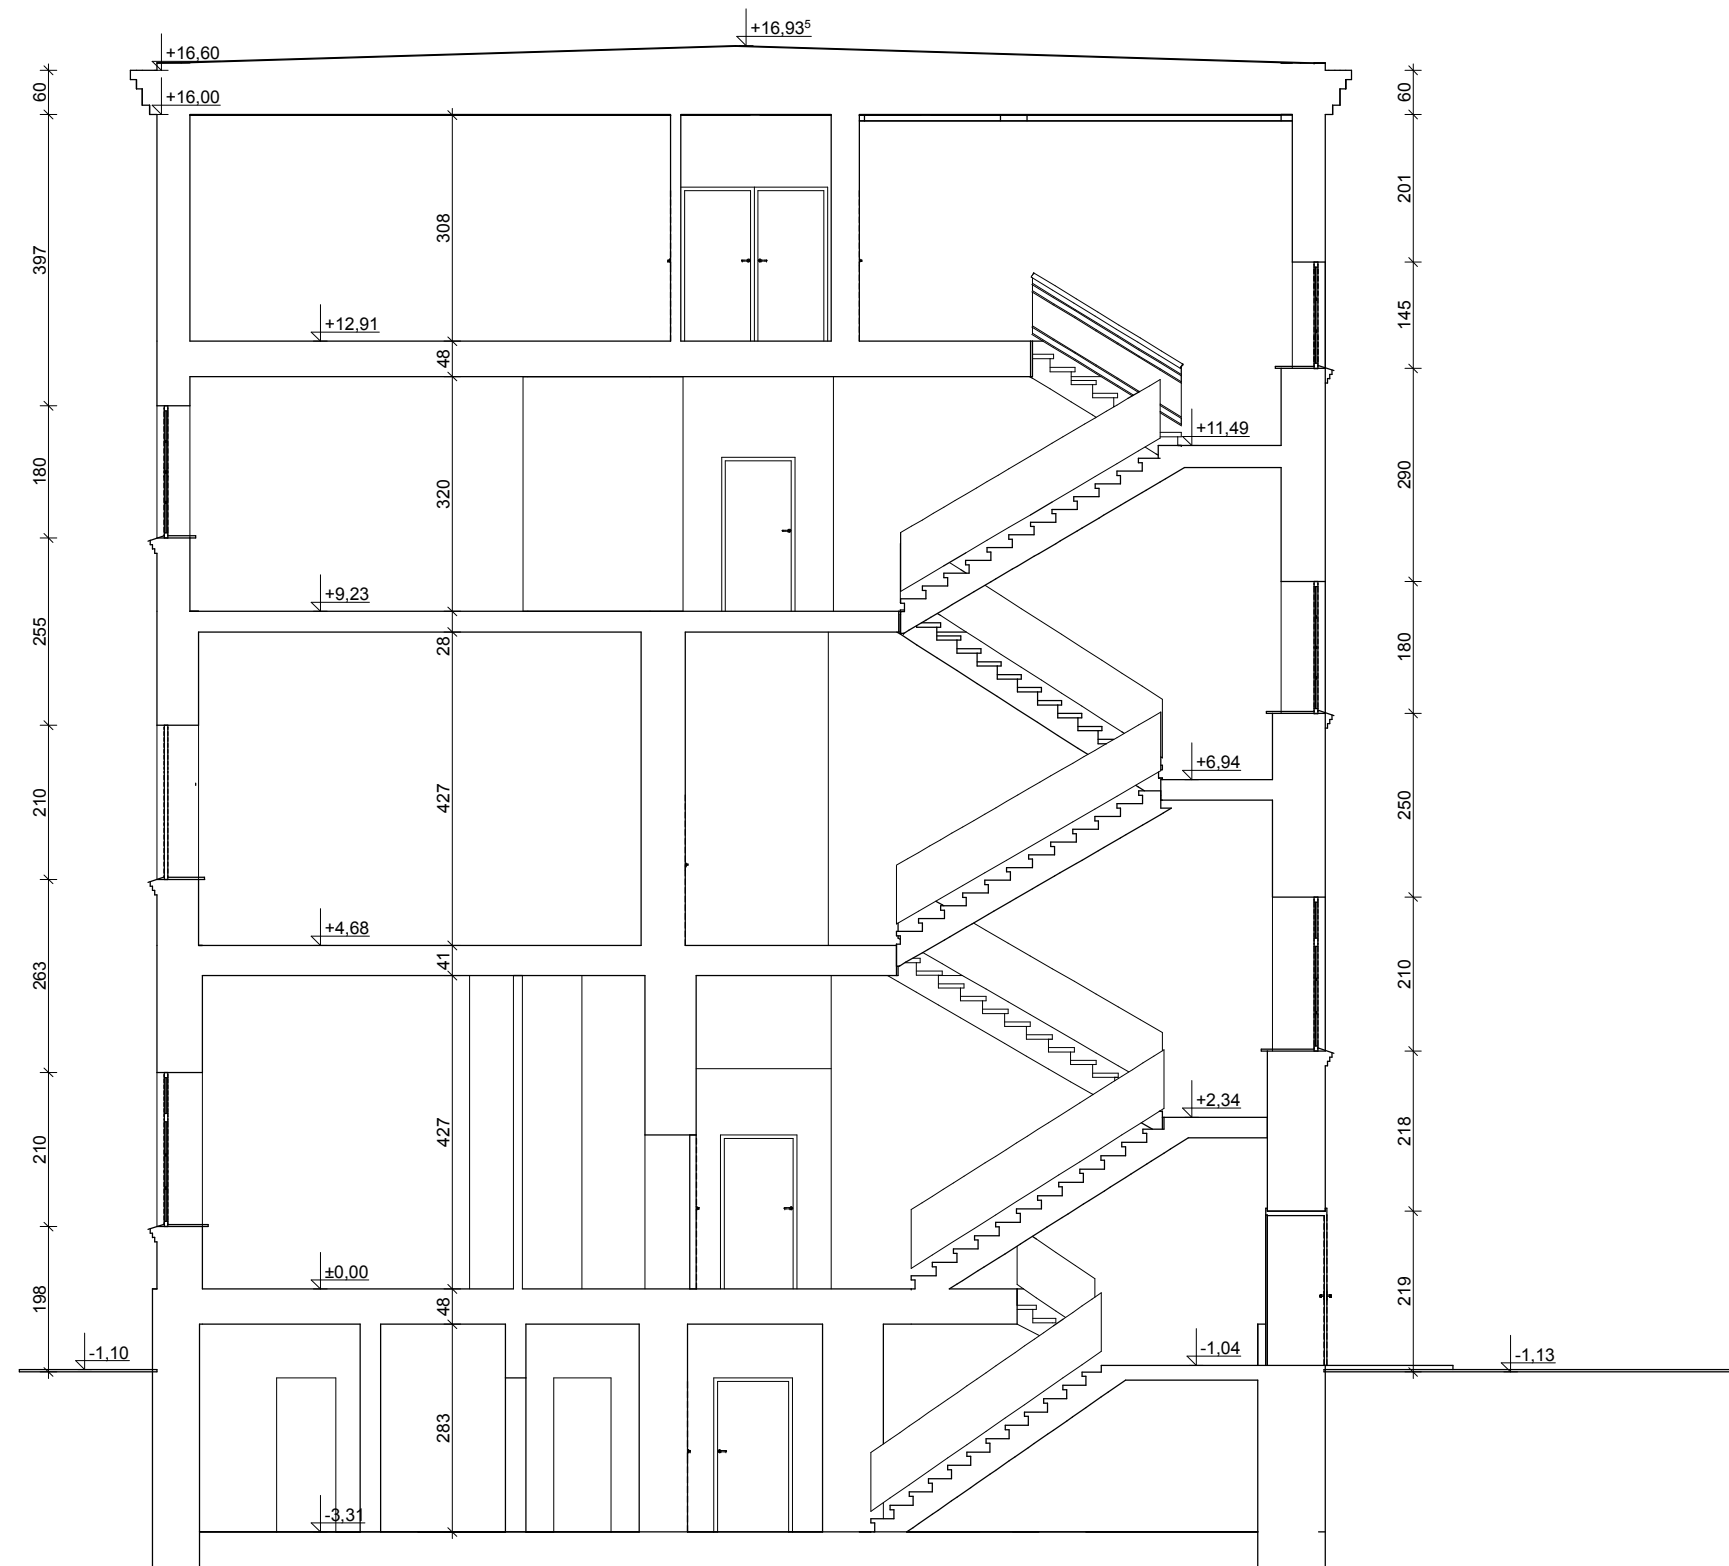

SIEDZIBA STAROSTWA POWIATOWEGO
W POZNANIU
BUDYNEK PRZY UL JACKOWSKIEGO 18
SEGMENT "D"
RZUT PIWNIC
SKALA 1:100

