


TYTUŁ: ODDYMIANIE KŁATEK SCHODOWYCH W BUDYNKU
 PRZY UL. SŁOWACKIEGO 8 W POZNAŃU
 TYTUŁ PROJEKTU: RZUT - KLATKI
 SCHODOWE
 OPRACOWAŁ: MARCIN KIERSTAN

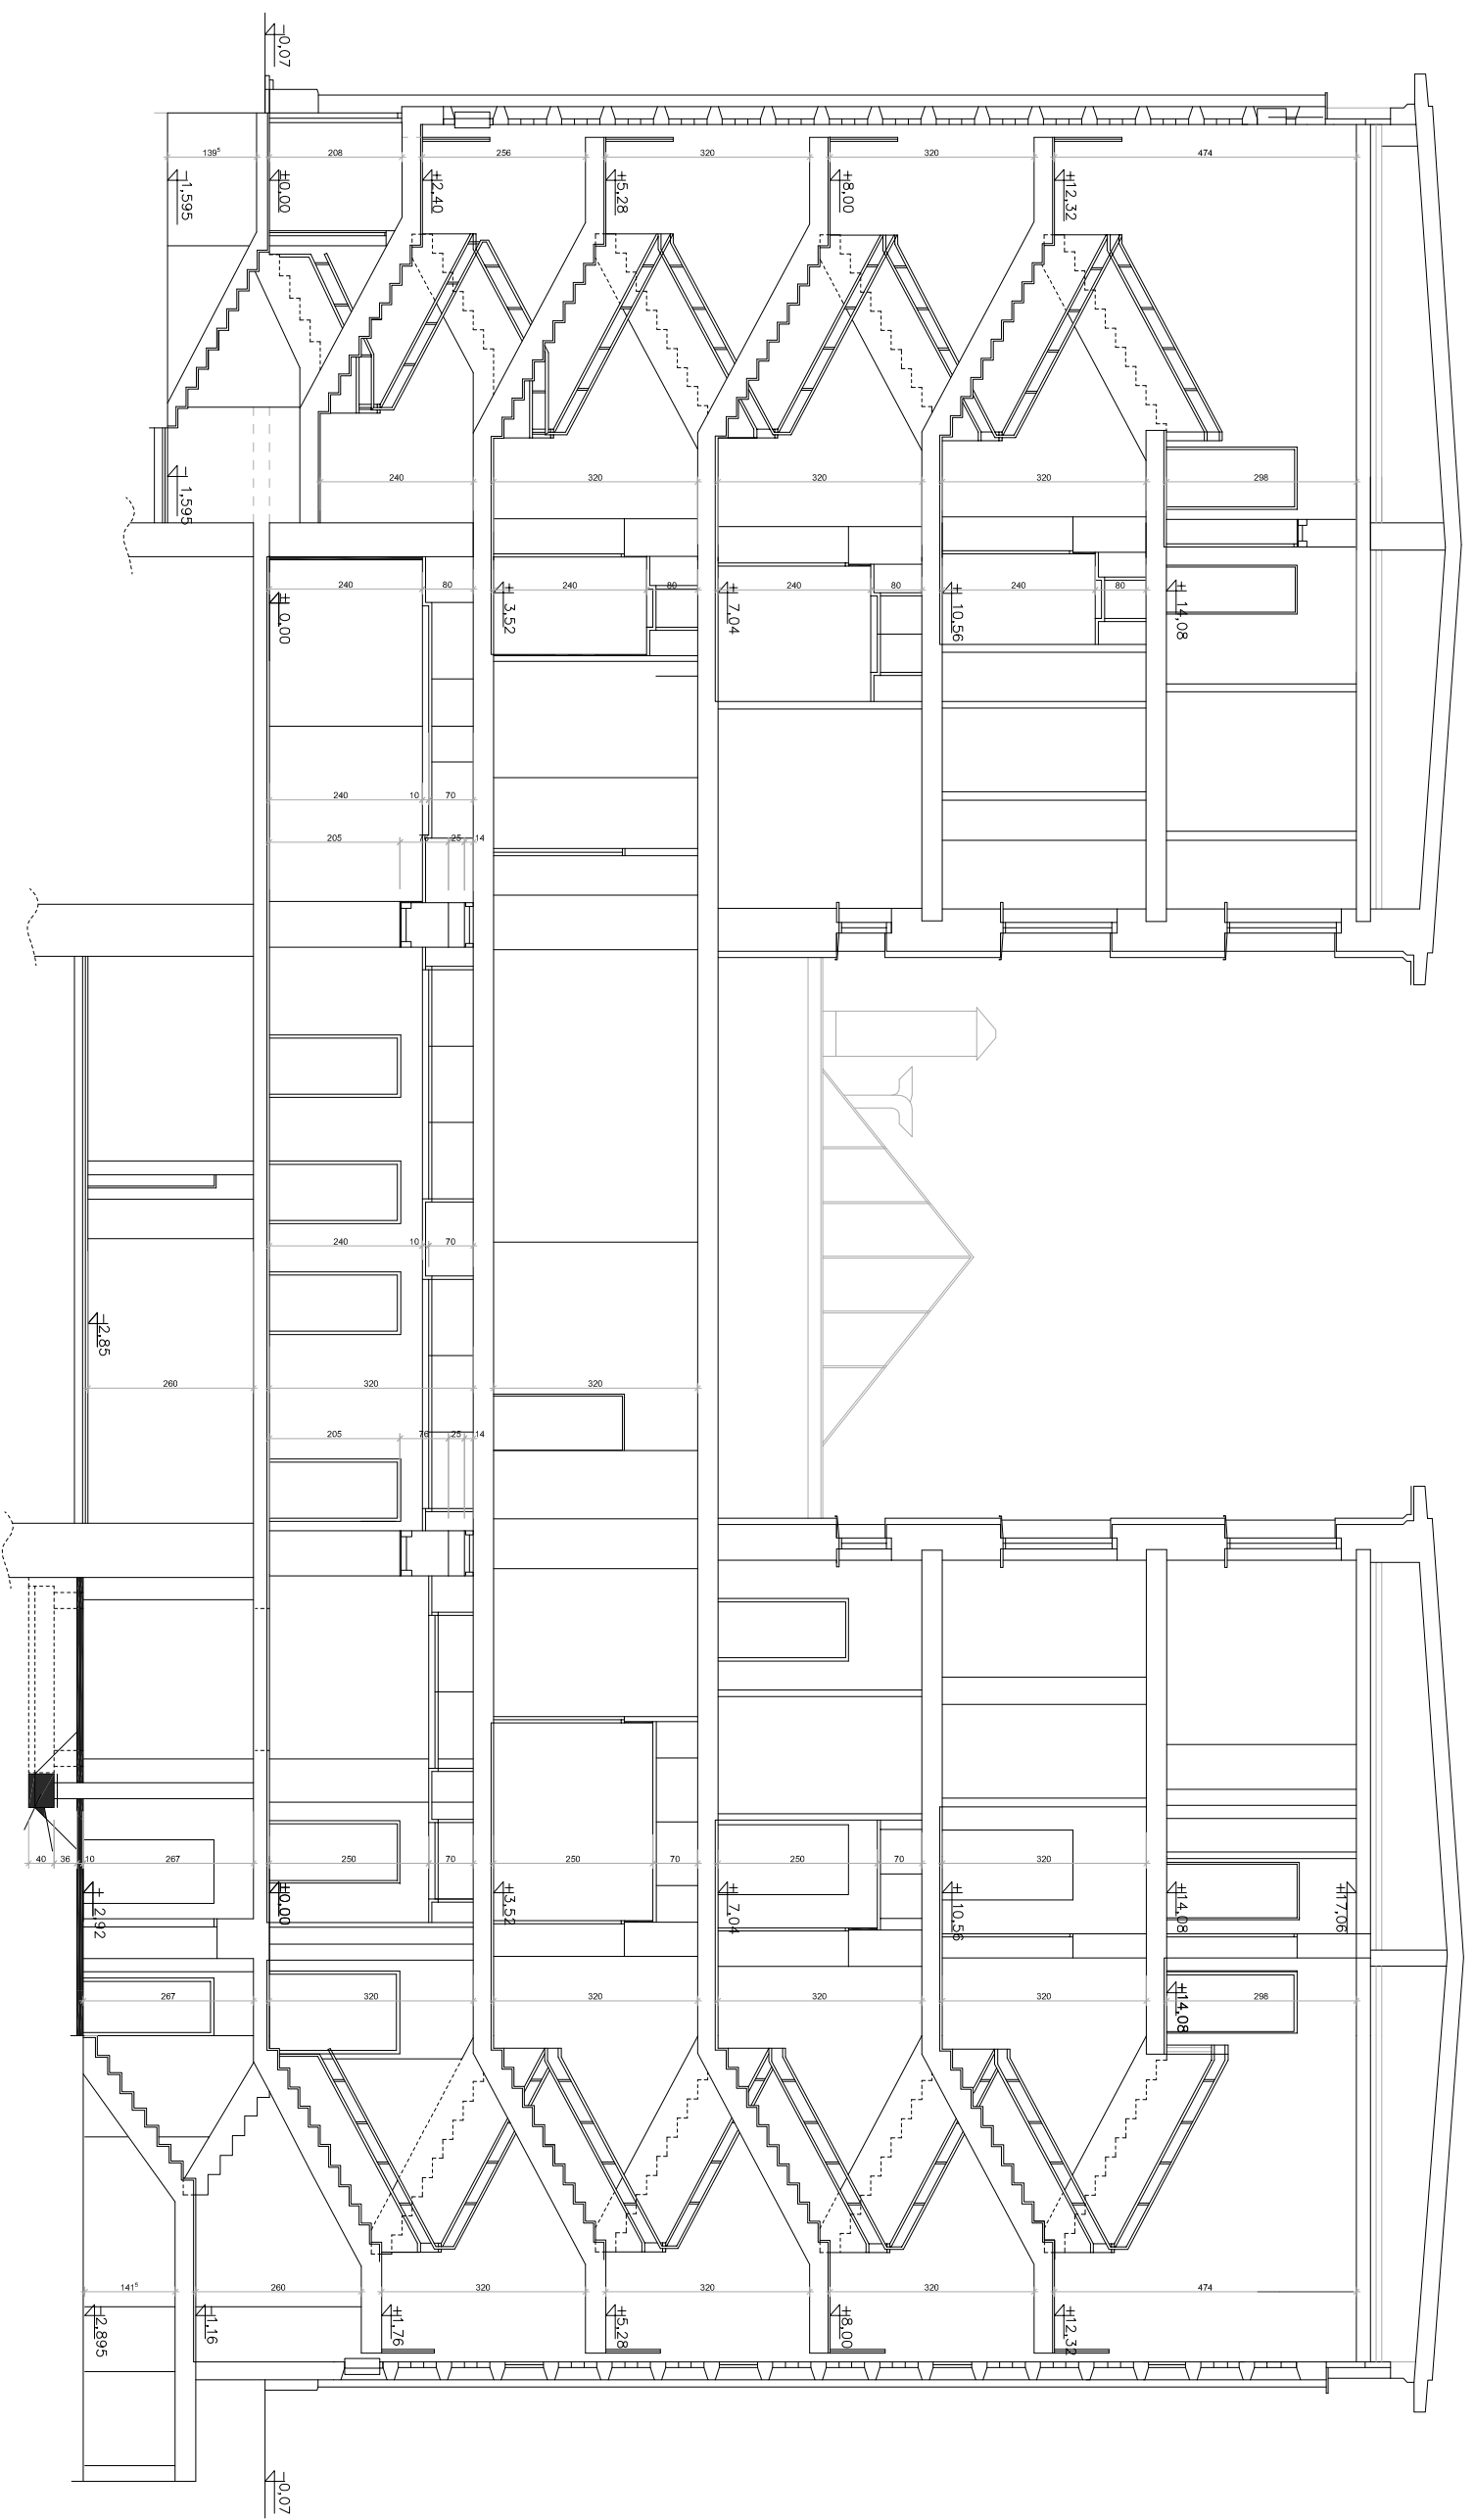

TITAN
 ODDYMIANIE KLATEK SCHODOWYCH W BUDYNKU
 PRZY UL. SŁOWACKIEGO 8 W POZNANIU

TYP KRESZENIA:
 PRZEKROJ A-A
 GŁÓWNY
 MARCIN KERSTAN

NR KRESZENIA:
 2