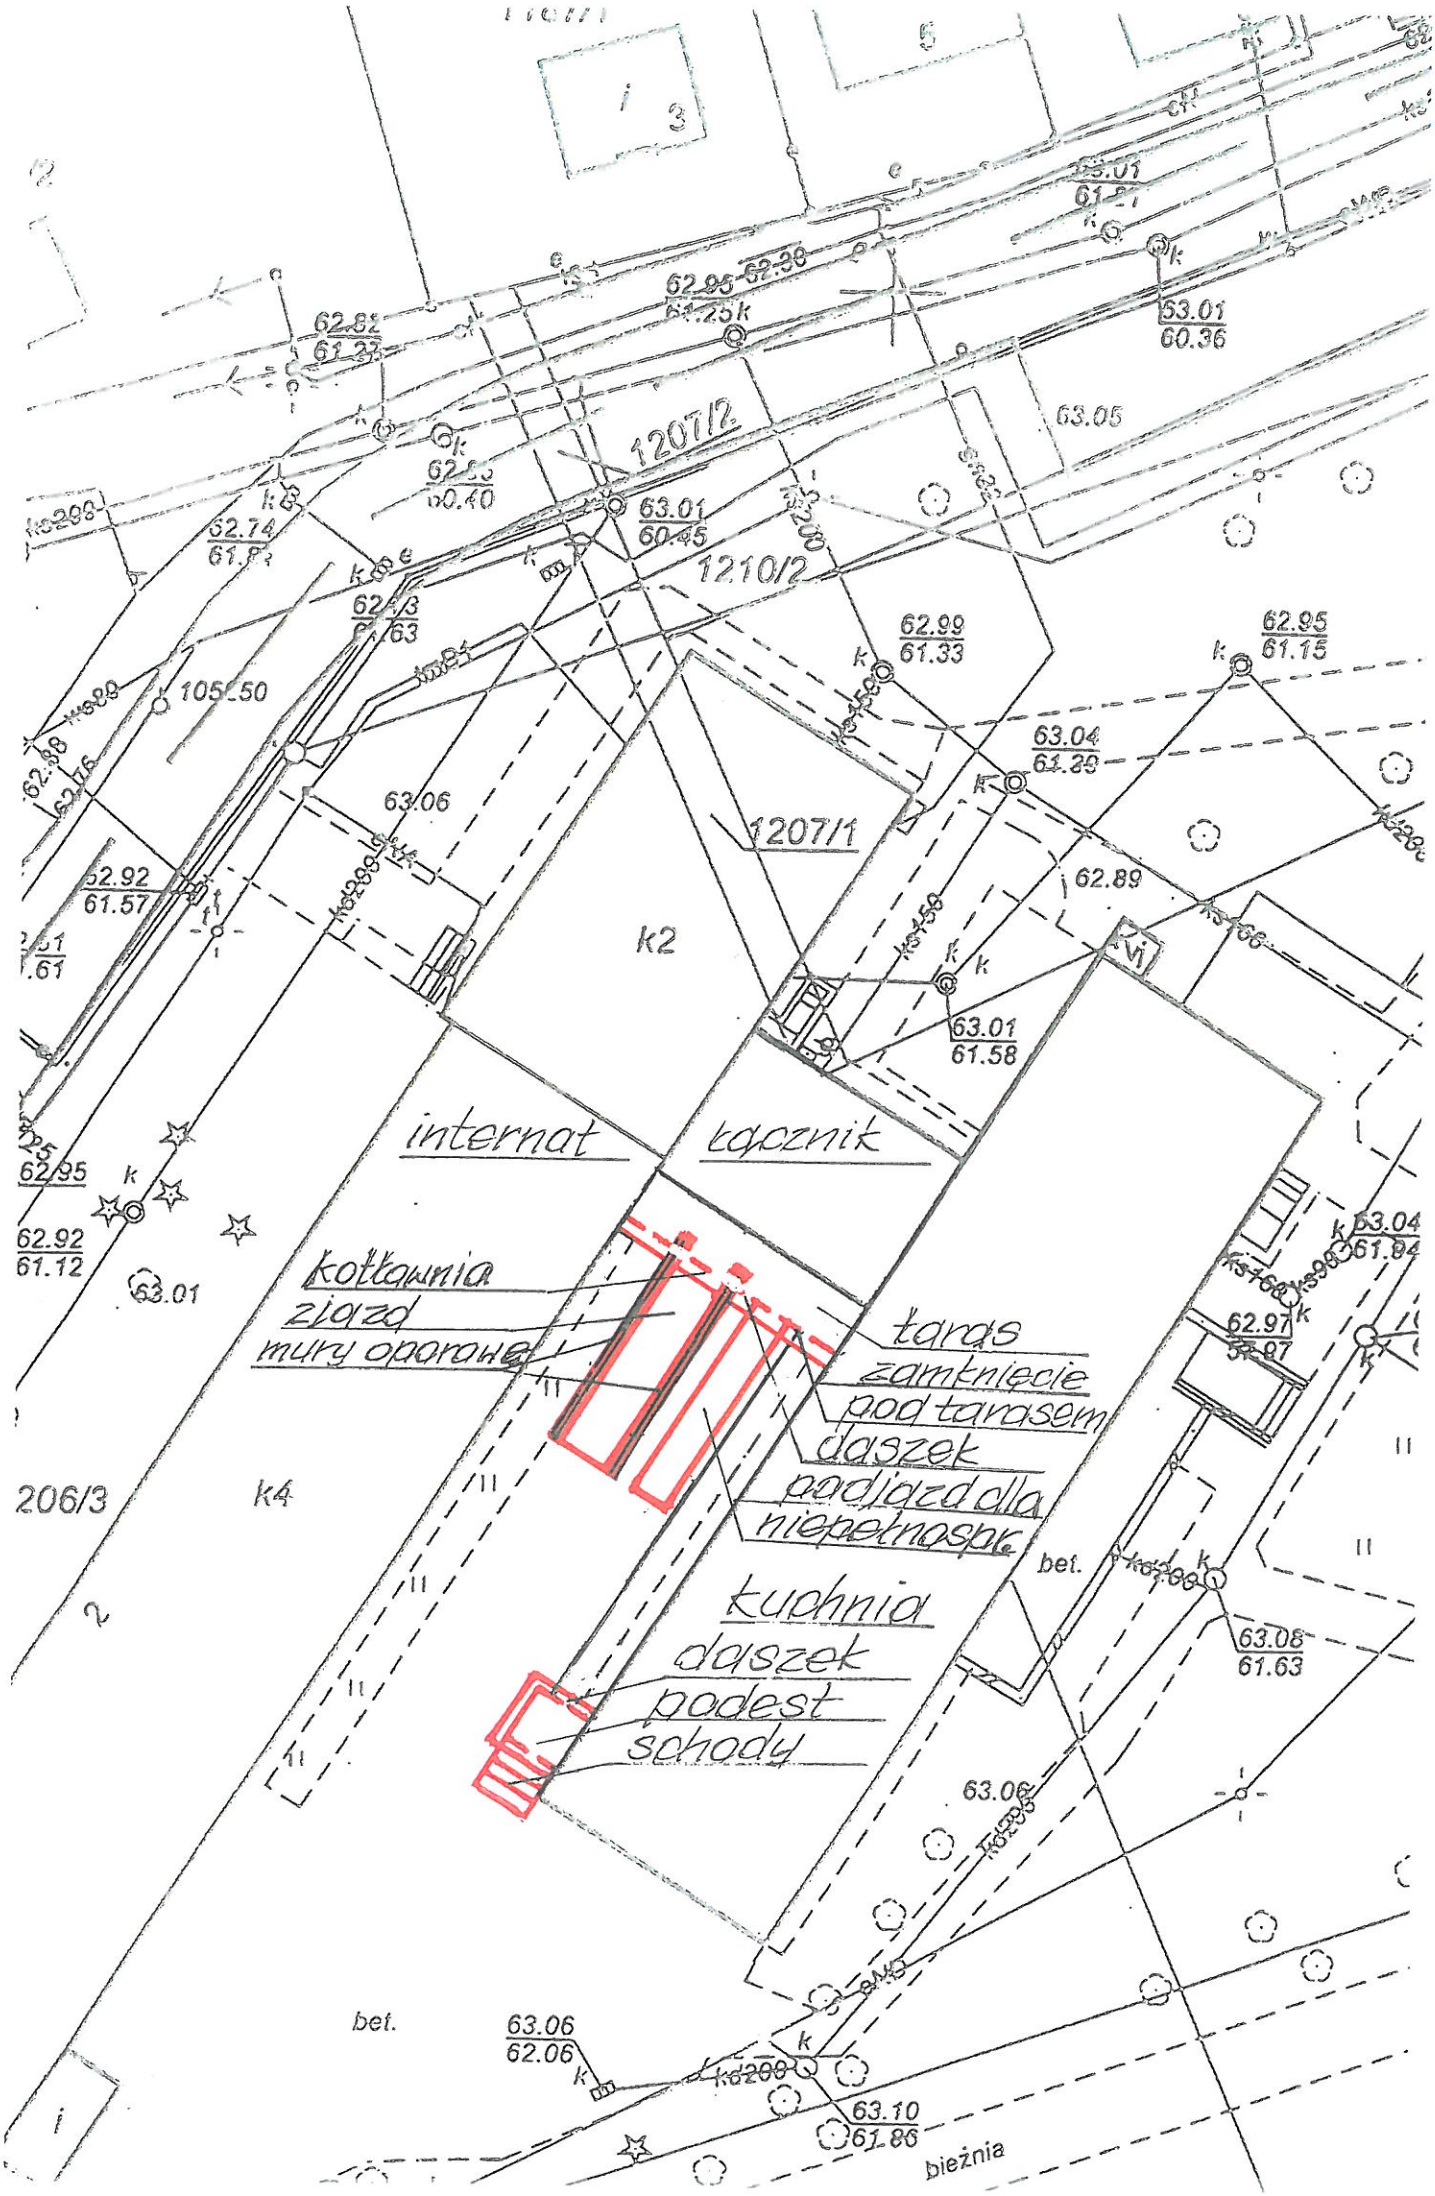
1207/2
1210/2
1207/1
k2
k4
206/3
63.05
63.06
62.89
internat
łącznik
kotłownia
zjazd
mury oporowe
taras
zamknięcie
pod tarasem
daszek
podjazd dla
niepełnosp.
kuchnia
daszek
podest
schody
bet.
bet.
bieżnia
105.50
62.99
61.33
62.95
61.15
63.04
61.29
63.01
61.58
62.92
61.57
62.95
62.92
61.12
63.01
63.04
61.84
62.97
63.08
61.63
63.06
62.06
63.10
61.86
53.01
60.36
63.01
60.45