




ELEWACJA PÓŁNOCNA

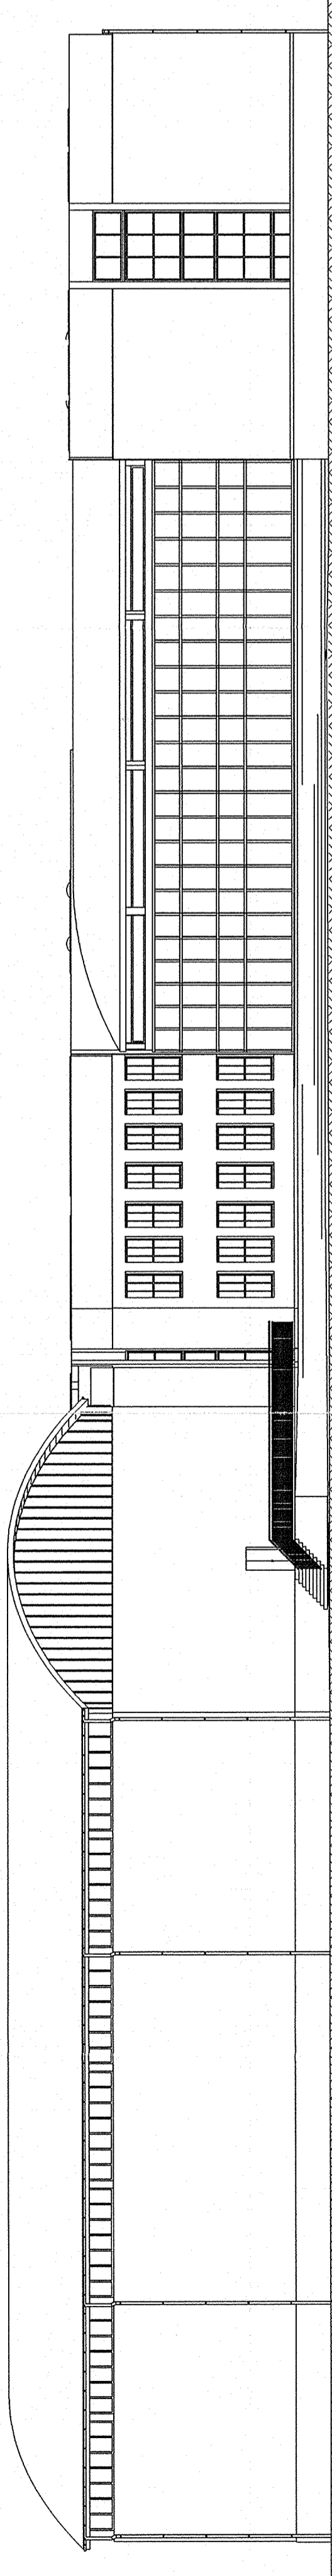

ELEWACJA POŁUDNIOWA

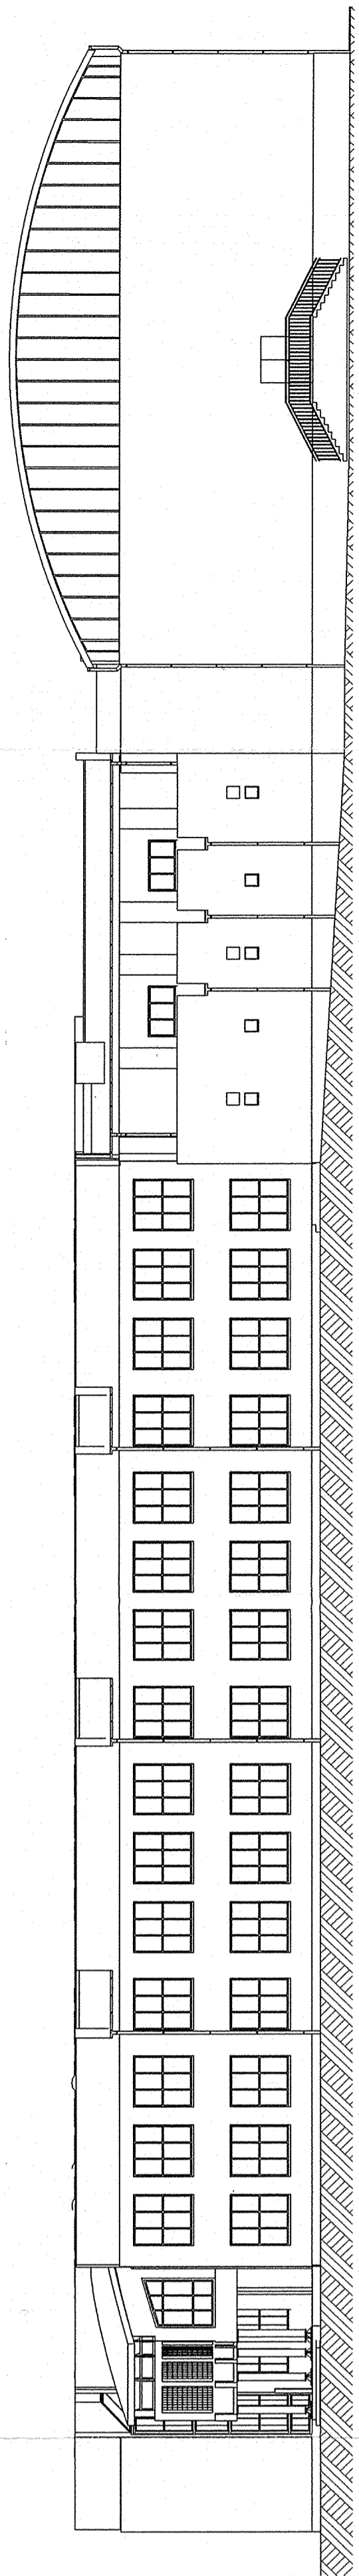

ELEWACJA ZACHODNIA

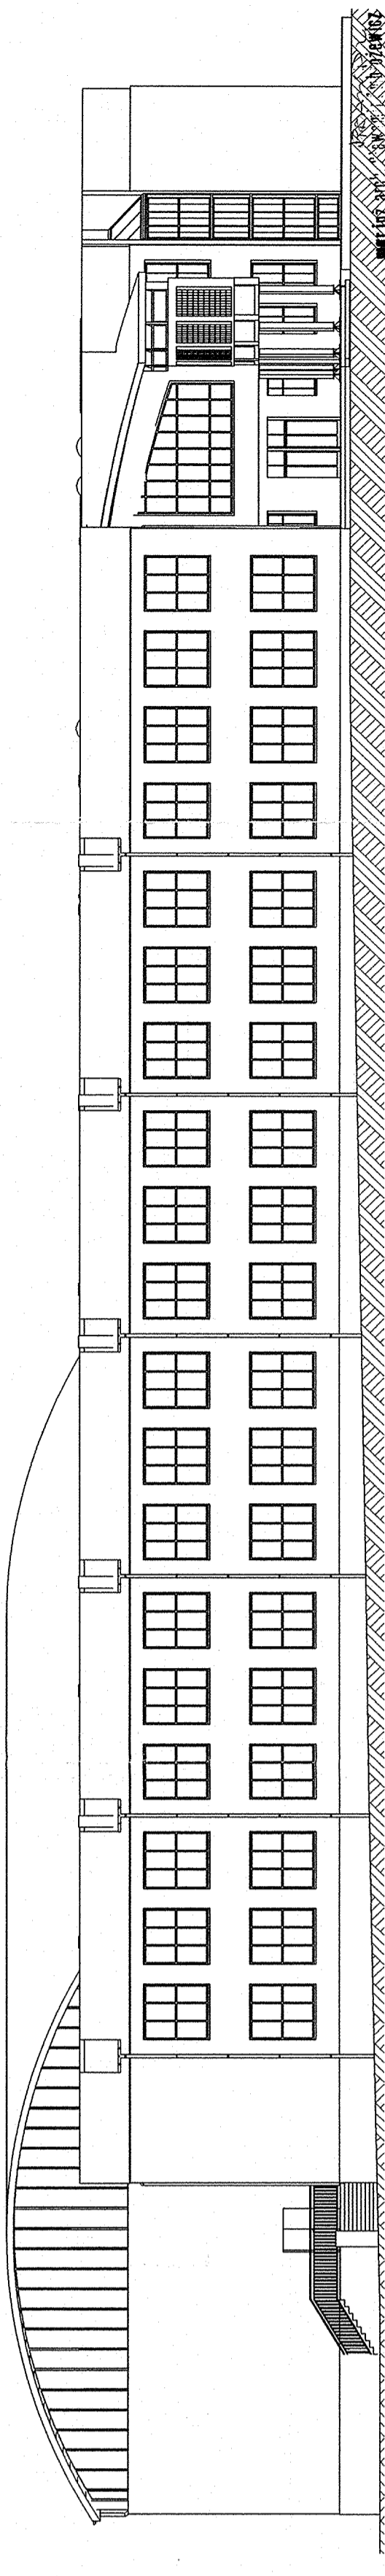

ELEWACJA WSCHODNIA

Wypracowany i bur. oprac. techn.
do projektu arch. i budowlanego
Architektura, projekt. 2017/17/14

	Branża: ARCHITEKTURA
	Biuro Planowania przestrzennego, Architektury i Usług Inwestycyjnych INVEST PLAN sp. z o.o. ul. Wyspiańskiego 12/5, 60-749 Poznań tel./fax 61/865-83-41, 865-06-65
Inwestor: STAROSTWO POWIATOWE W POZNANIU Poznań, ul. Jackowskiego 18/20	Stadium: PROJEKT BUDOWLANY
Temat: BUDYNEK SZKOŁY ŚREDNIEJ W SWARZĘDZU	Autorzy: MGR INŻ. ARCH. LUDMIŁA STYCZYŃSKA
Adres: SWARZĘDZ, UL. WIŚNIOWA	Asystent: TECH. BUD. WOJCIECH PAWLIŃSKI
Tytuł: ELEWACJE	Data: 07.2001 r.
	Skala: 1:200
	Rys: 24/A