


ZESPÓŁ PROJEKTOWY		architektura - inwentaryzacja	
Architektura	06.2004		
Kierownik Pracowni	06.2004		
Skala 1:50	Obiekt: Inwentaryzacja budynku sali gimnastycznej ZSOiZ w Mosinie ul. Topolowa 2		
	Temat: Elewacja południowa	Nr rys. 6	Indeks A

E-01


A-01

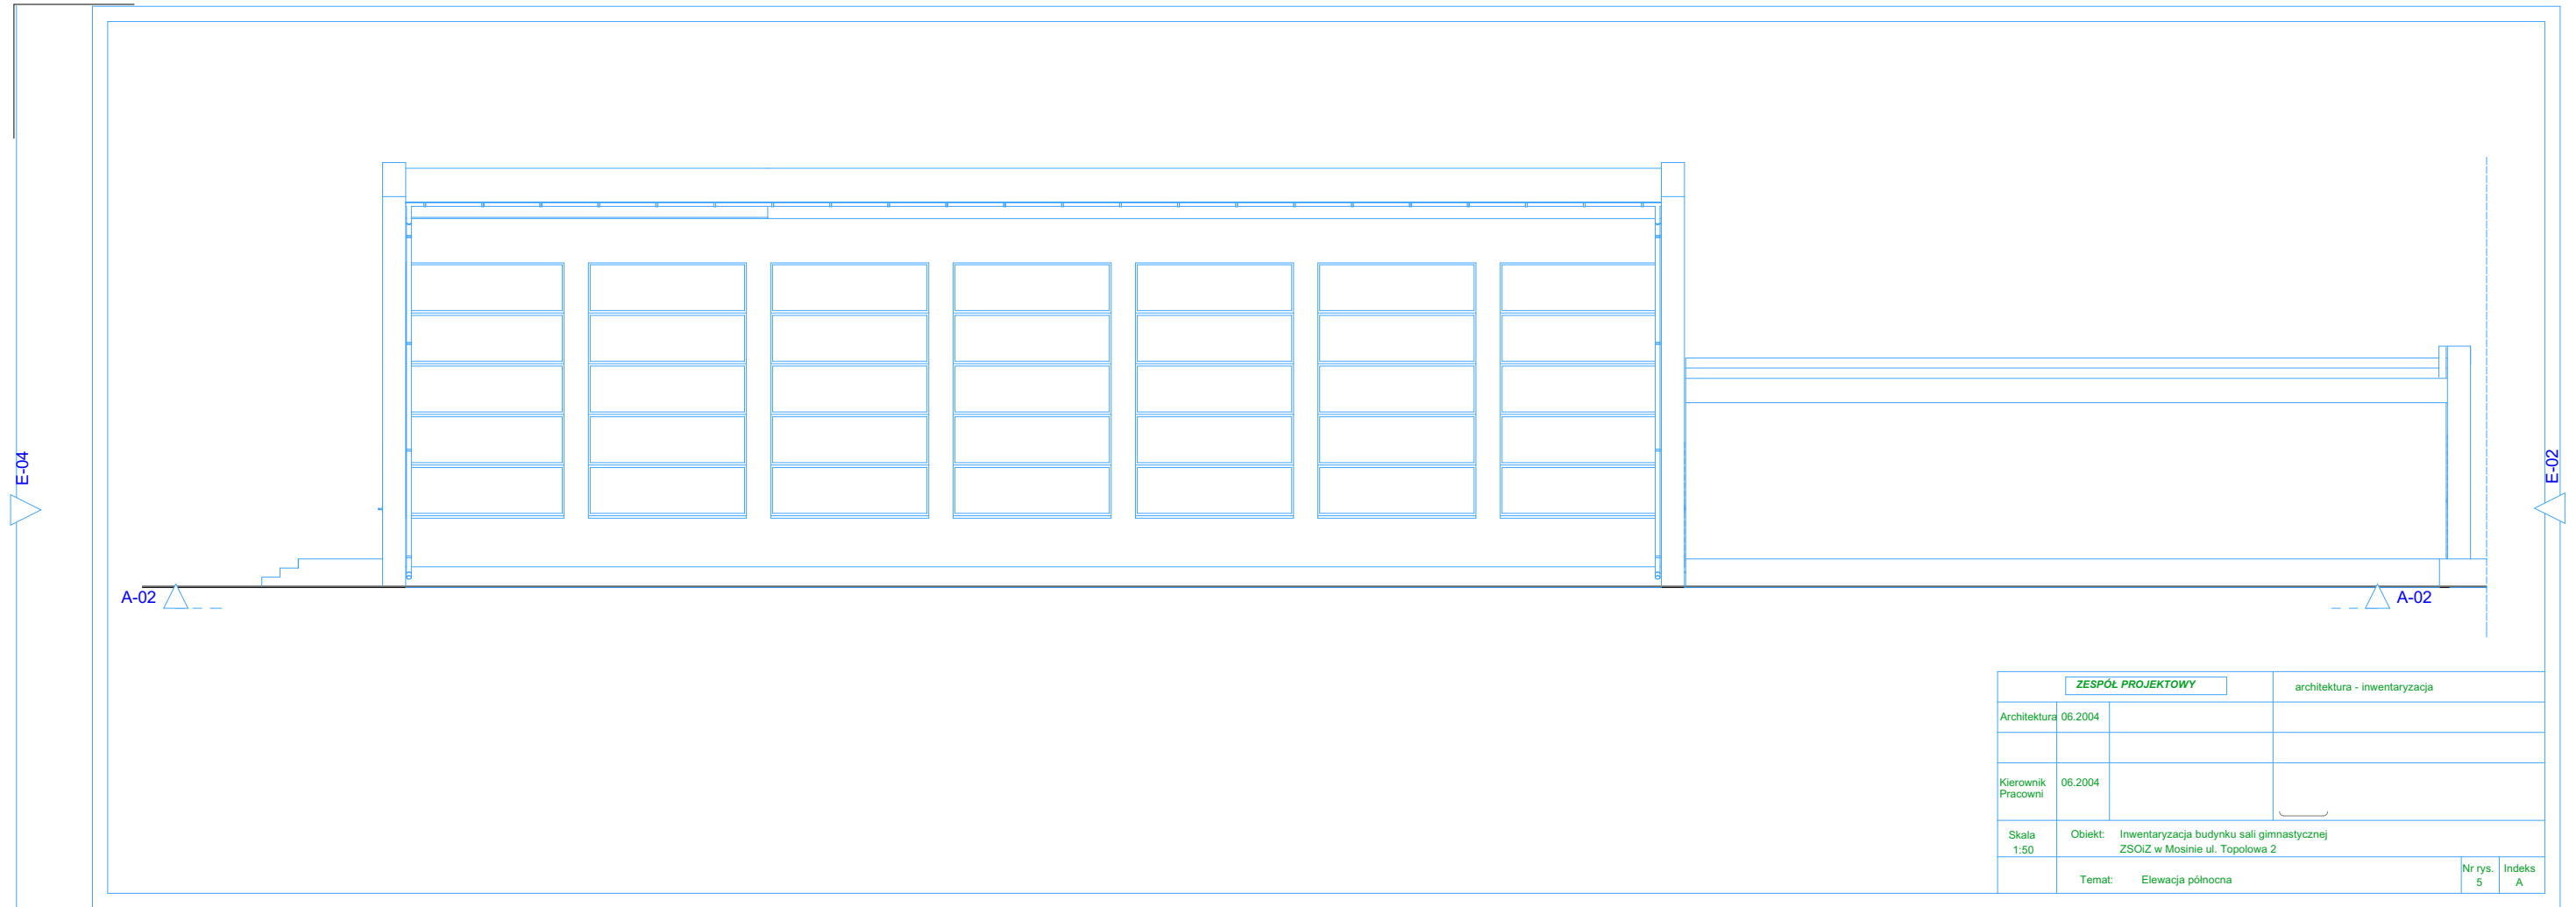

ZESPÓŁ PROJEKTOWY		architektura - inwentaryzacja	
Architektura	06.2004		
Kierownik Pracowni	06.2004		
Skala 1:50	Obiekt: Inwentaryzacja budynku sali gimnastycznej ZSOiZ w Mosinie ul. Topolowa 2		
Temat: Elewacja północna		Nr rys. 5	Indeks A

E-03


A-01

 


ZESPÓŁ PROJEKTOWY		architektura - inwentaryzacja	
Architektura Konstrukcja	06.2004		
Kierownik Pracowni	06.2004		
Skala 1:50	Obiekt: Inwentaryzacja budynku sali gimnastycznej ZSOiZ w Mosinie ul. Topolowa 2		
	Temat: Elewacja wschodnia	Nr rys. 7	Indeks A



ZESPÓŁ PROJEKTOWY		architektura - inwentaryzacja	
Architektura	06.2004		
Kierownik Pracowni	06.2004		
Skala 1:50	Obiekt: Inwentaryzacja budynku sali gimnastycznej ZSOiZ w Mosinie ul. Topolowa 2		
	Temat: ELEWACJAZACHODNIA	Nr rys. 8	Indeks A

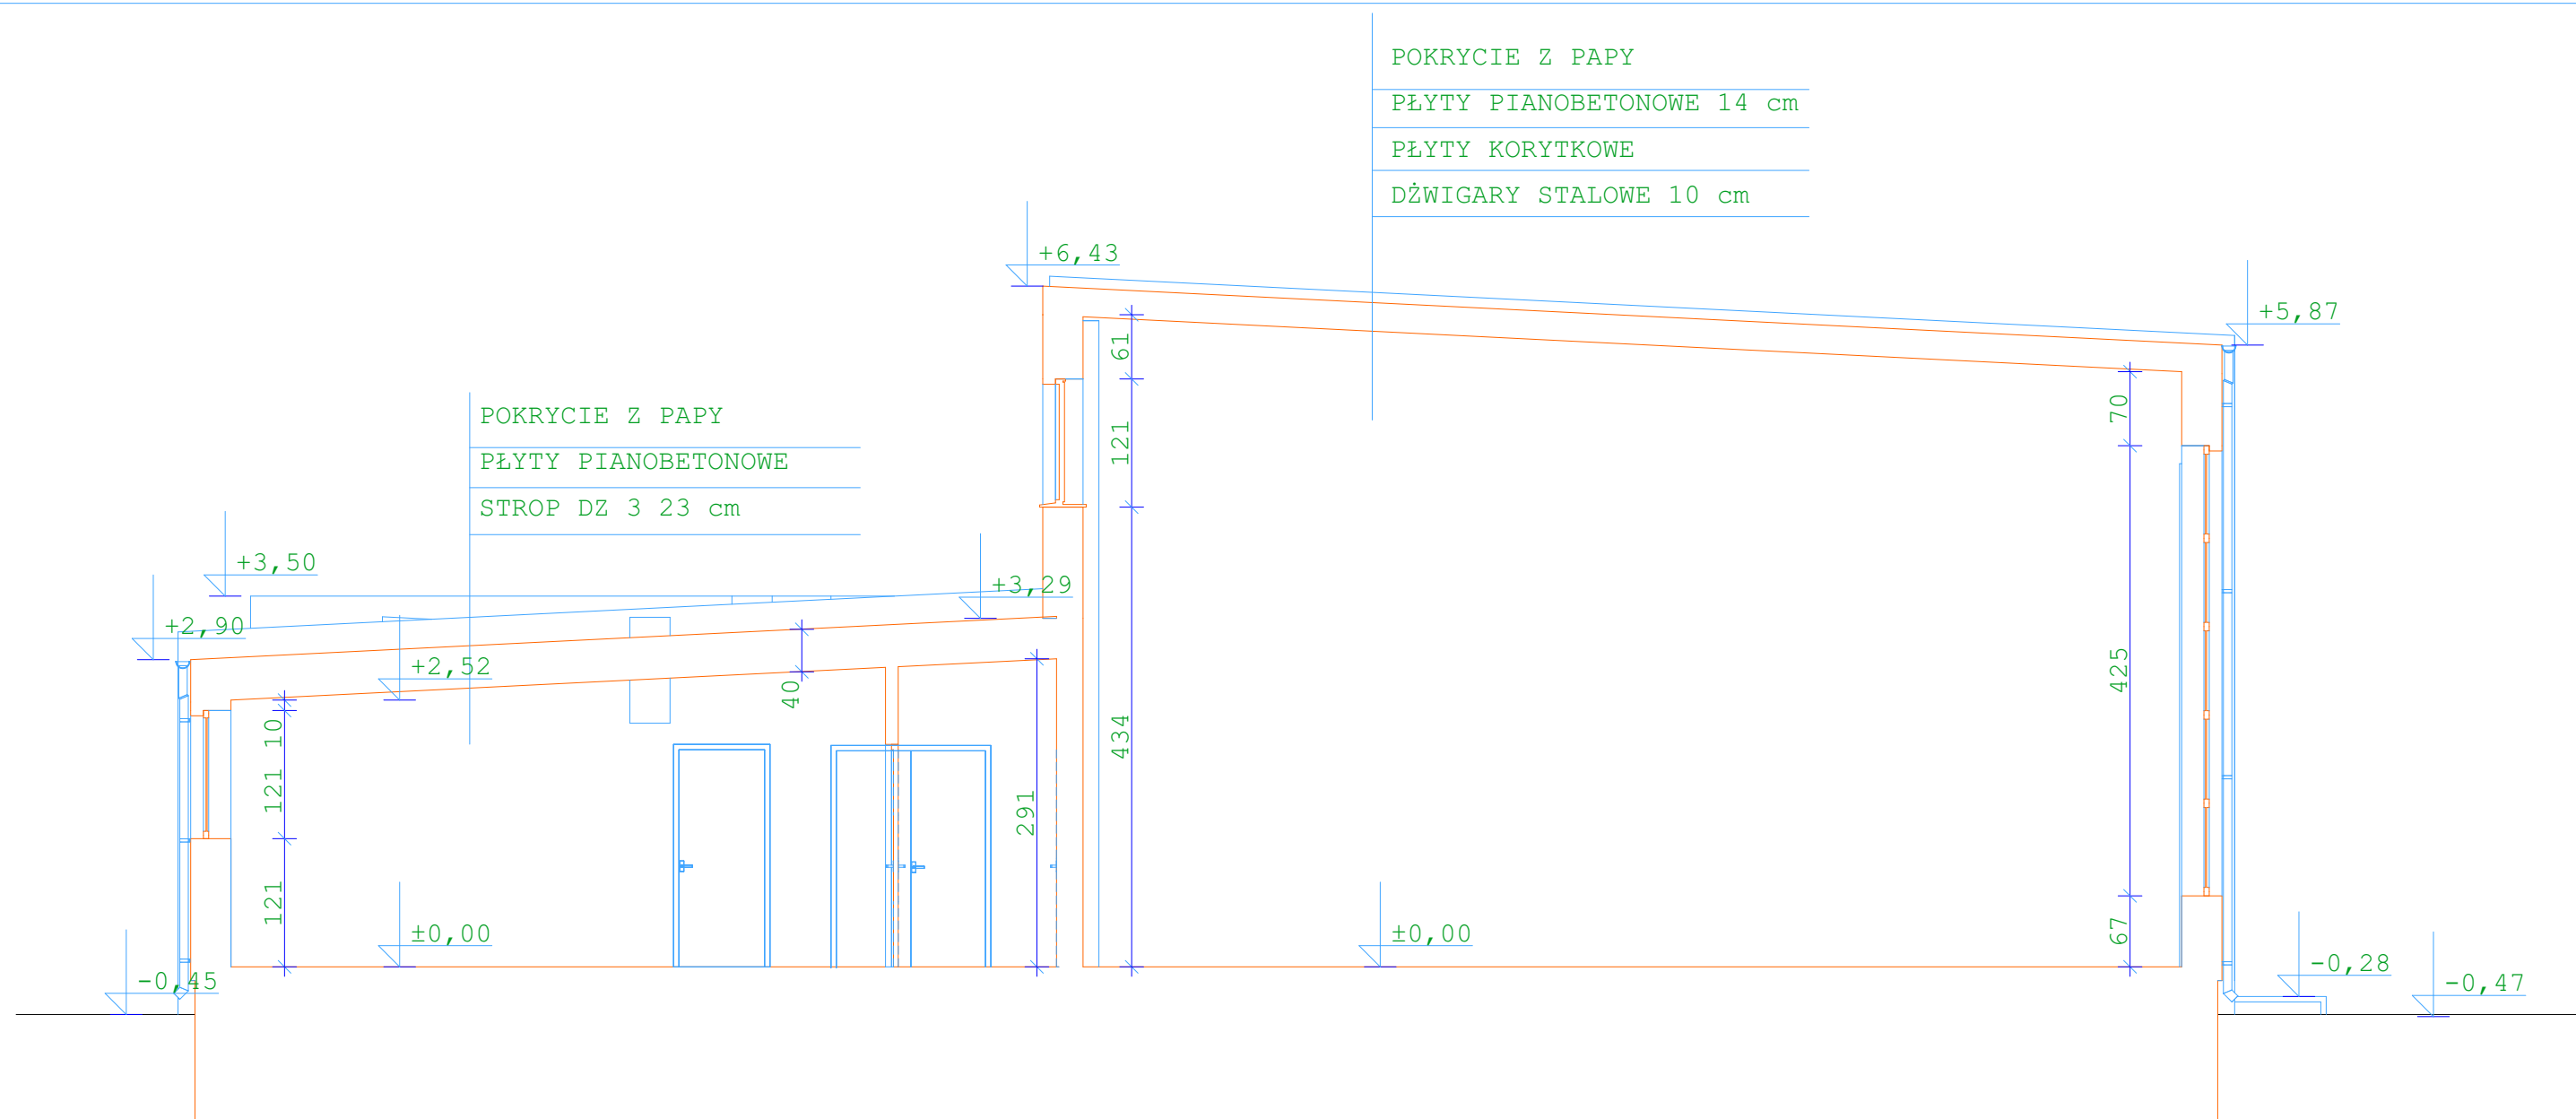

ZESPÓŁ PROJEKTOWY		architektura - inwentaryzacja	
Architektura	06.2004		
Kierownik Pracowni	06.2004		
Skala 1:50	Obiekt: Inwentaryzacja budynku sali gimnastycznej ZSOiZ w Mosinie ul. Topolowa 2		
	Temat: Przekrój A-A	Nr rys. 3	Indeks A

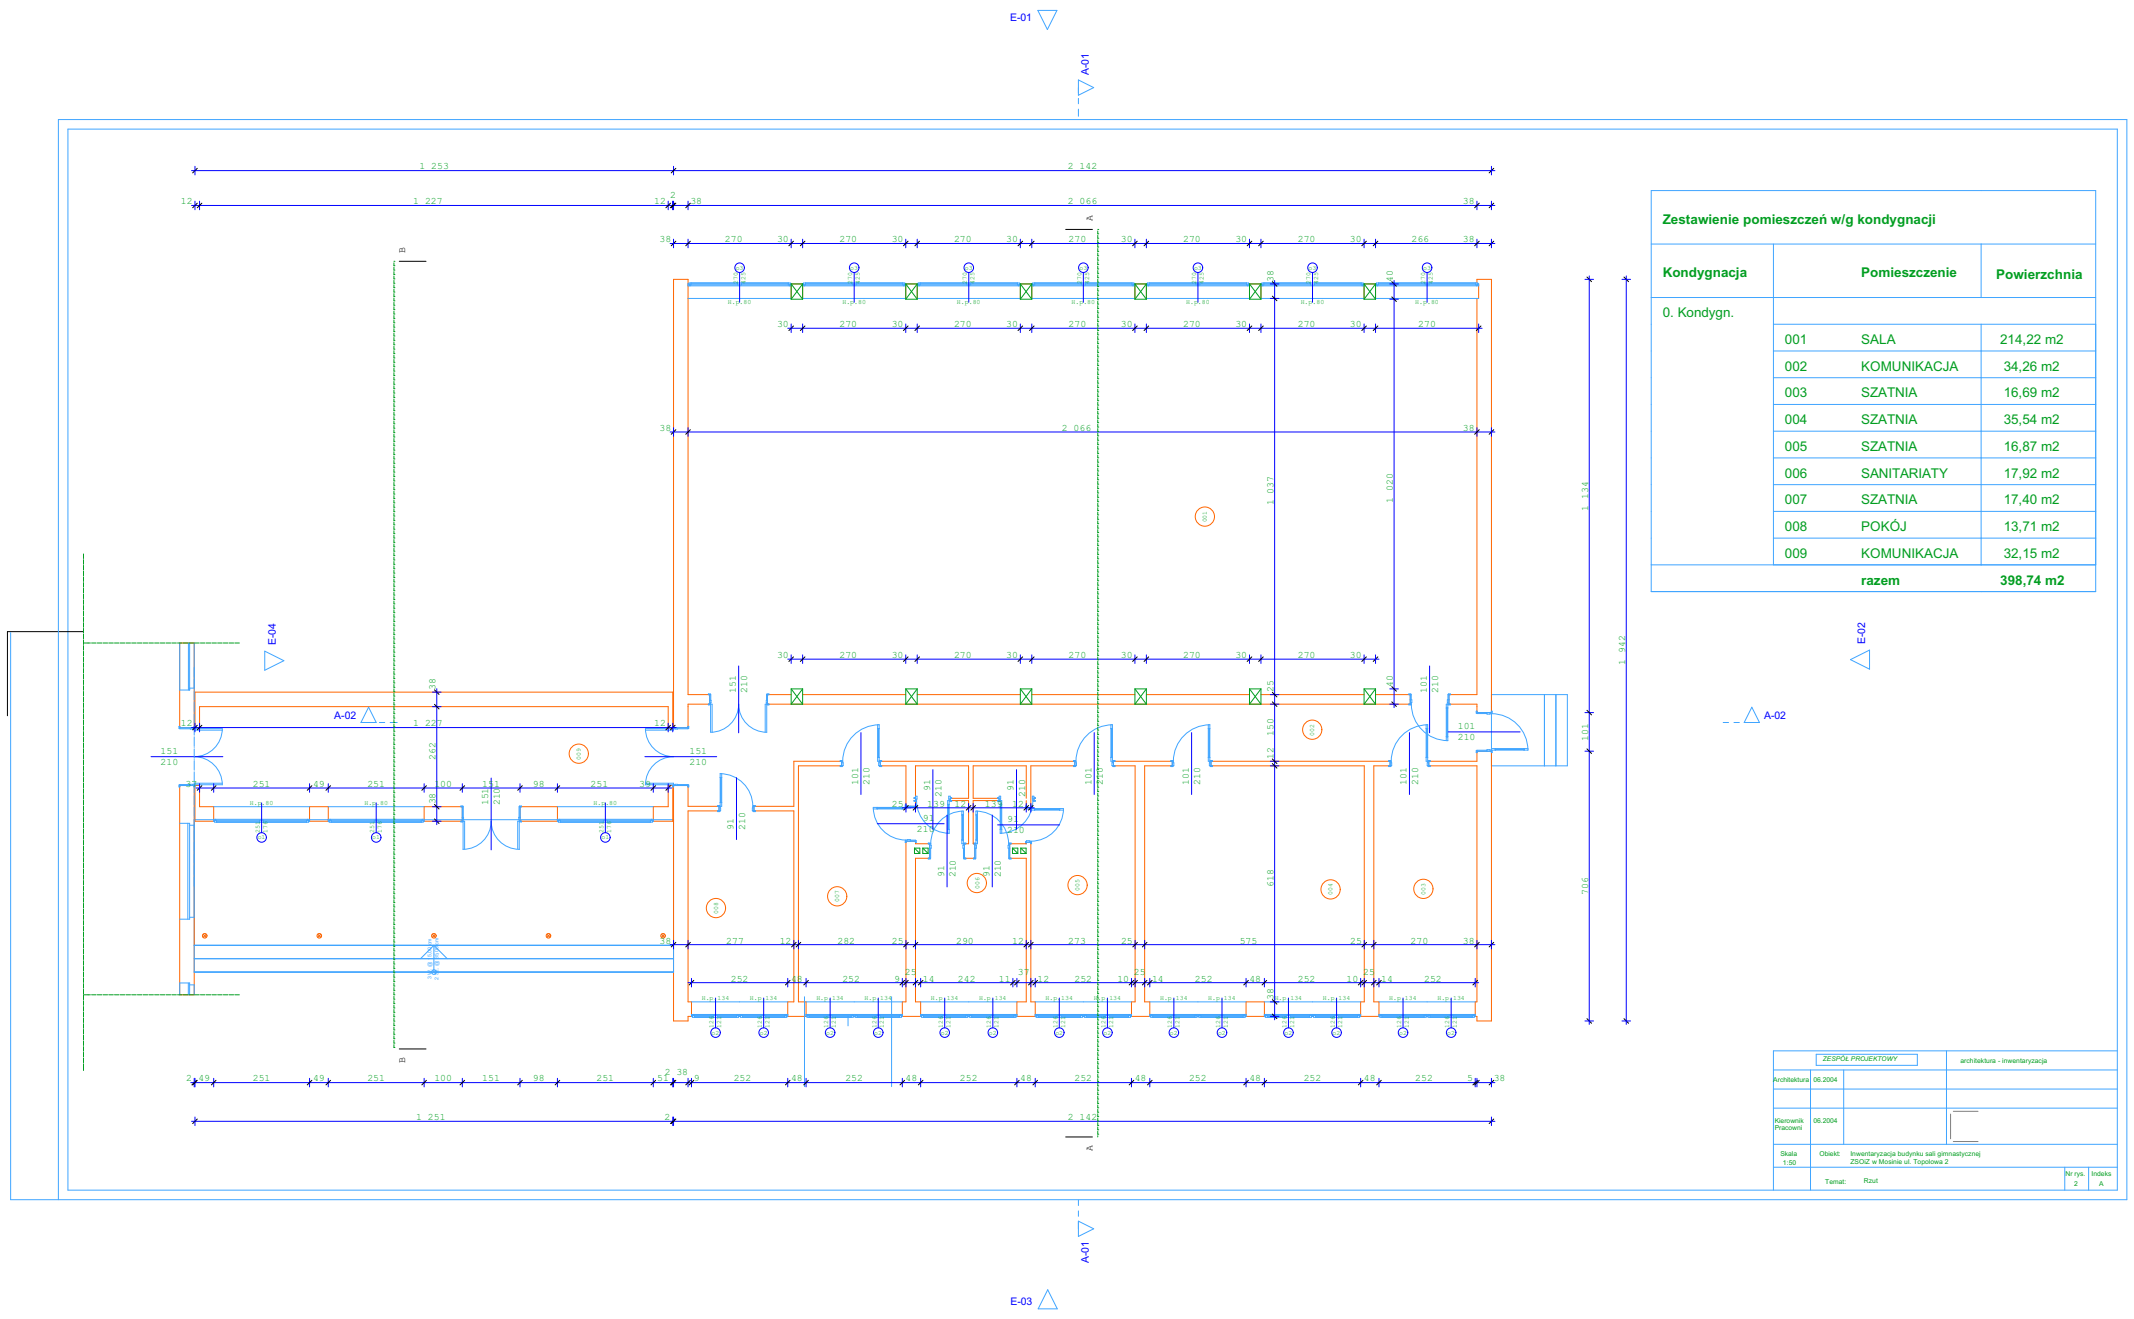

Zestawienie pomieszczeń w/g kondygnacji

Kondygnacja	Pomieszczenie	Powierzchnia	
0. Kondygn.	001	SALA	214,22 m ²
	002	KOMUNIKACJA	34,26 m ²
	003	SZATNIA	16,69 m ²
	004	SZATNIA	35,54 m ²
	005	SZATNIA	16,87 m ²
	006	SANITARIATY	17,92 m ²
	007	SZATNIA	17,40 m ²
	008	POKÓJ	13,71 m ²
	009	KOMUNIKACJA	32,15 m ²
razem		398,74 m²	

ZESPÓŁ PROJEKTOWY		architektura - inwentaryzacja	
Architektura	06.2004		
Konwentil. Pracowni	06.2004		
Skala 1:50	Objekt: Inwentaryzacja budynku sali gimnastycznej ZSOD w Mieście ul. Topolowa 2		
Temat:	Rzut	Nr rys.	Indeks
		2	A