

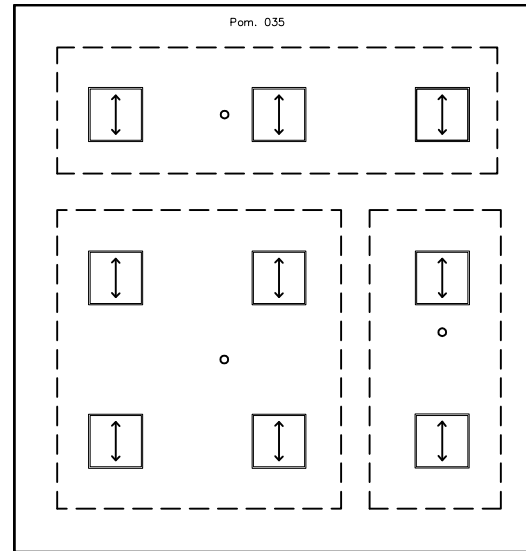
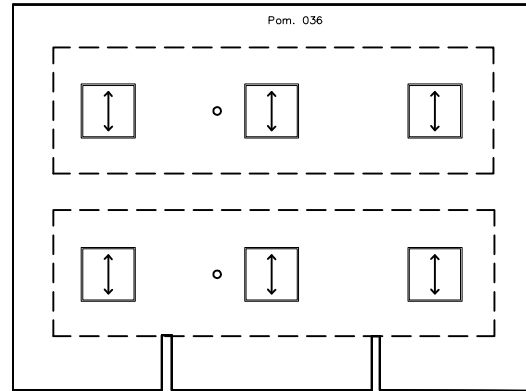
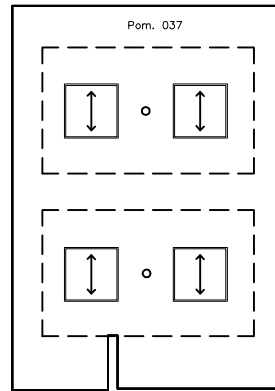
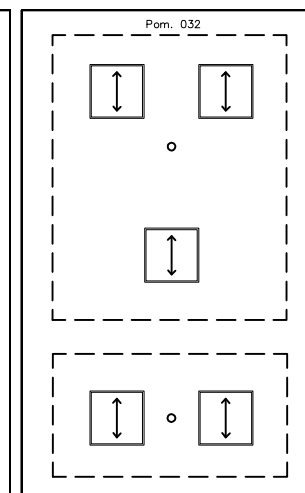


PLAN LOKALIZACJI OPRAW OŚWIETLENIOWYCH Z GRUPAMI STEROWANIA POZIOM: PARTER

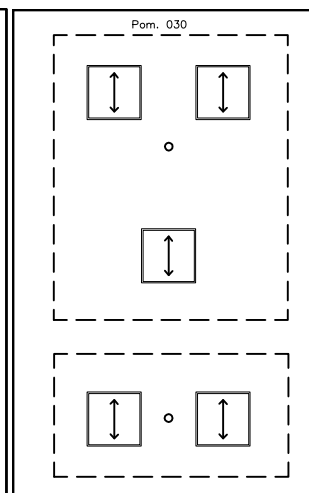


37		Panel LED 28W 4000K 5000lm UGR 19 595x595 mm
14		Czujka natężenia oświetlenia 1-10V IP20

↑
↓
Kierunek wskazujący dłuższy
strumień światła. Patrz notę
katalogową

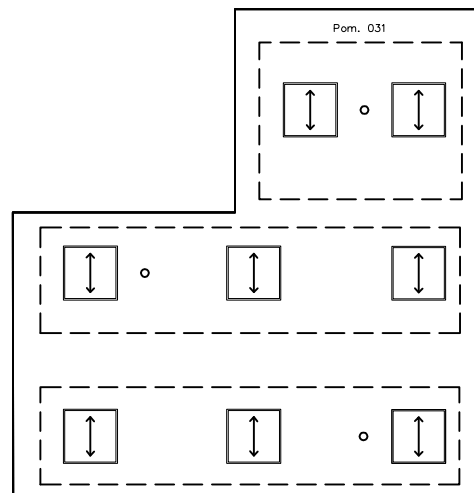


PLAN LOKALIZACJI OPRAW OŚWIETLENIOWYCH Z GRUPAMI STEROWANIA POZIOM: PIĘTRO 1

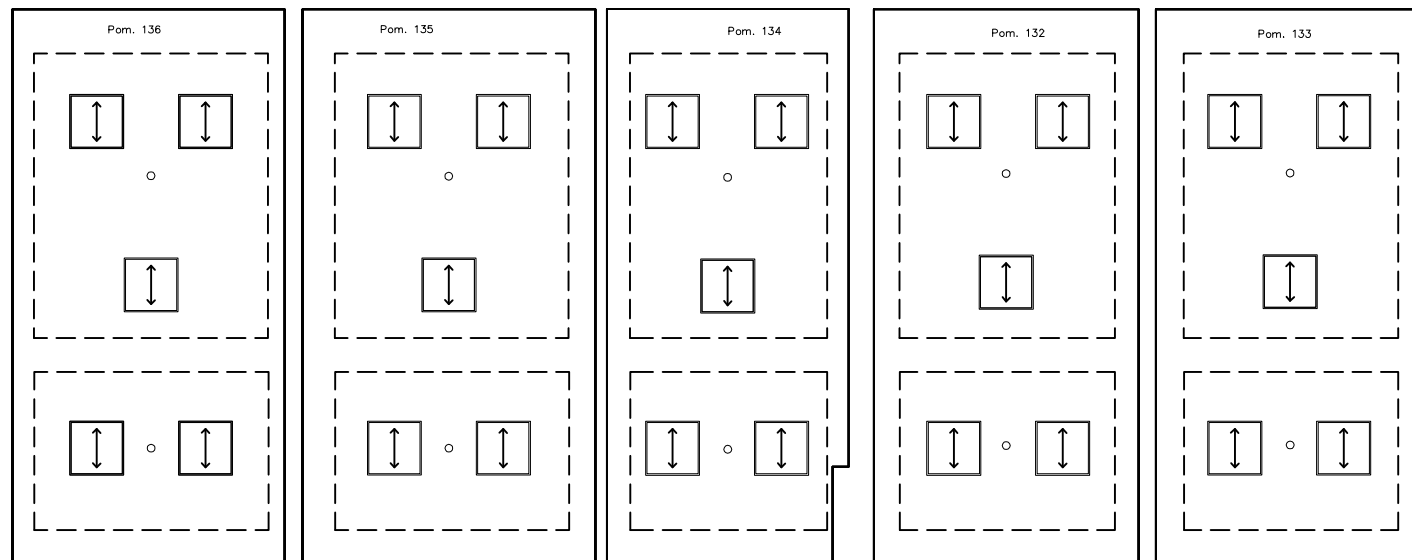


44		Panel LED 28W 4000K 5000lm UGR 19 595x595 mm
17		Czułka natężenia oświetlenia I-10V IP20

Kierunek wskazujący dłuższy strumień światła. Patrz notę katalogową

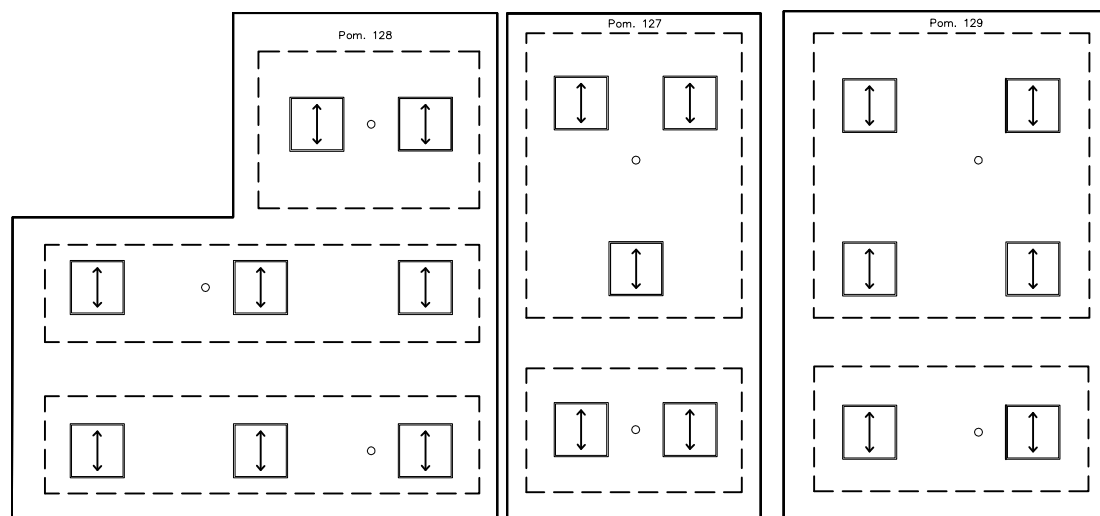


PLAN LOKALIZACJI OPRAW OŚWIETLENIOWYCH Z GRUPAMI STEROWANIA POZIOM: PIĘTRO 2

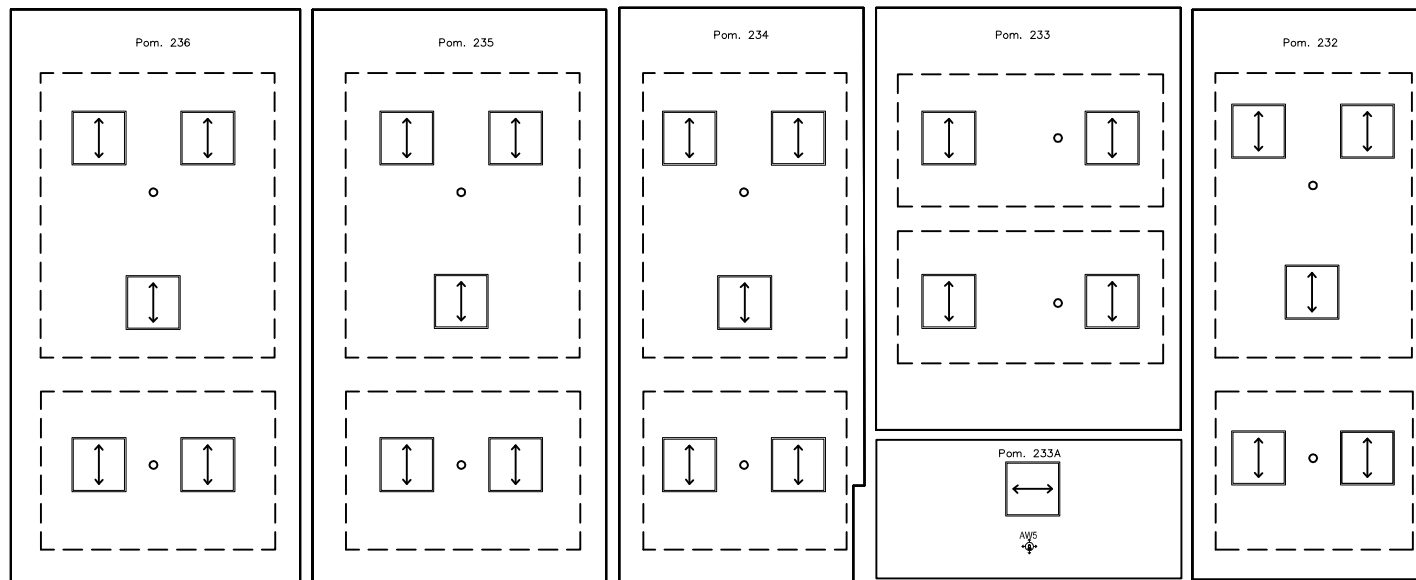

41		Panel LED 28W 4000K 5000lm UGR 19 595x595 mm
16		Czujka natężenia oświetlenia I-10V IP20
1		Oprawa awaryjna LED do zabudowy podtynkowej 1h, AT, 3W

Kierunek wskazujący dłuższy
strumień światła. Patrz notę
katalogową

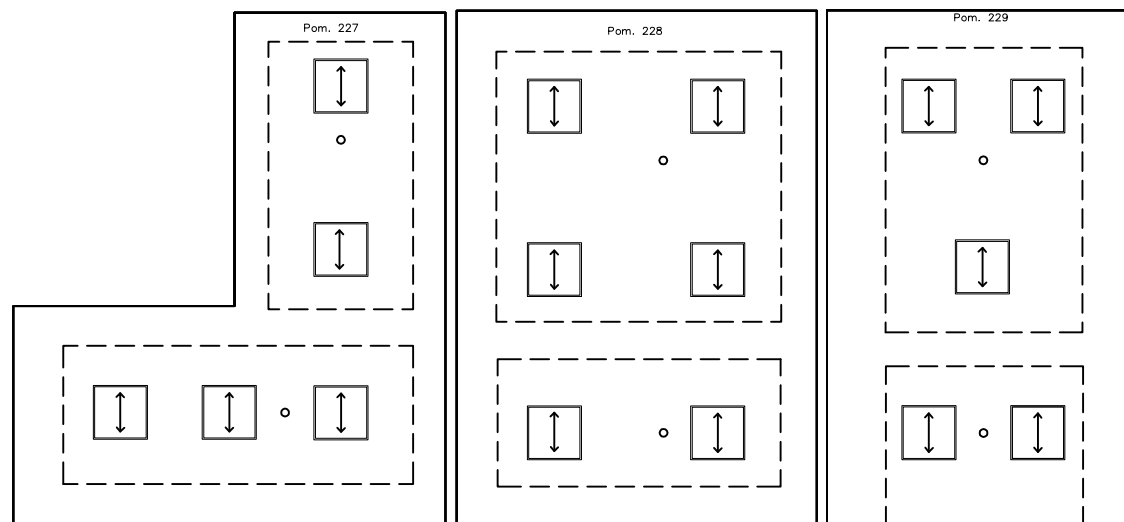

PLAN LOKALIZACJI OPRAW OŚWIETLENIOWYCH Z GRUPAMI STEROWANIA POZIOM: PIĘTRO 3



39		Panel LED 28W 4000K 5000lm UGR 19 595x595 mm
14		Czujka natężenia oświetlenia 1-10V IP20
1		Oprawa awaryjna LED do zabudowy podtynkowej 1h, AT, 3W

↑
↓
Kierunek wskazujący dłuższy
strumień światła. Patrz notę
katalogową