
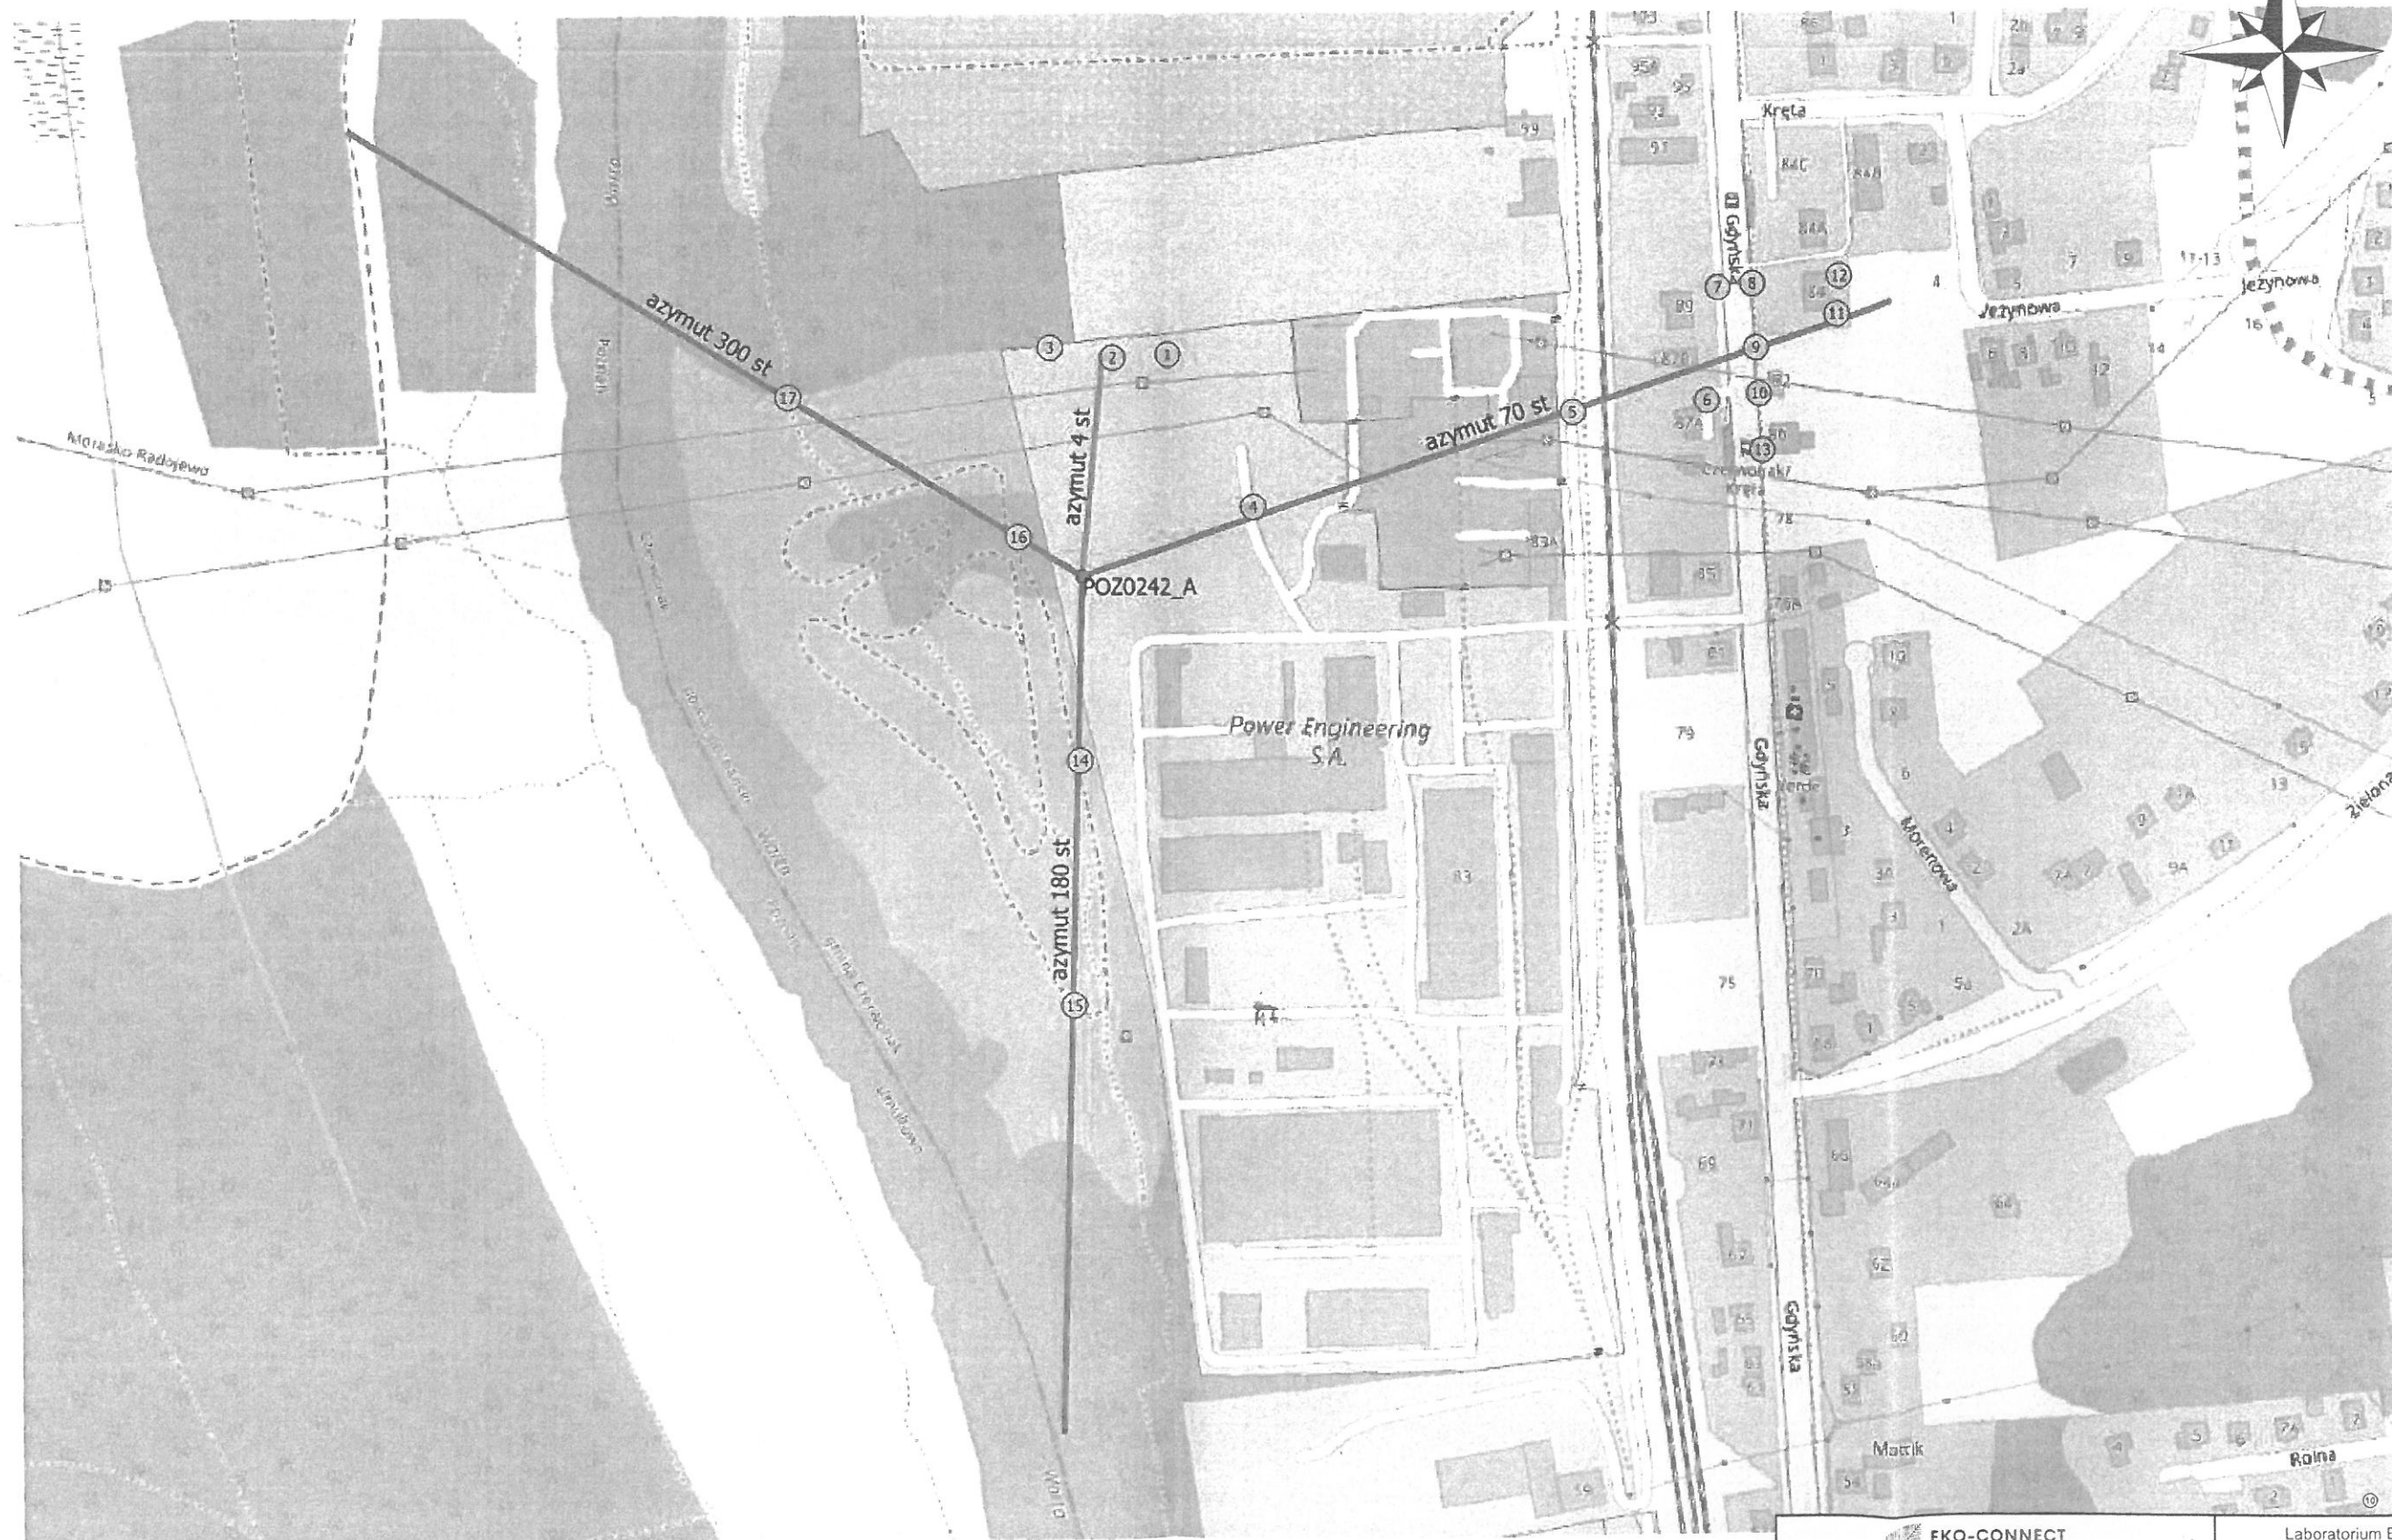


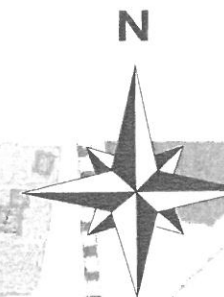

200,0 m

EKO-CONNECT LABORATORIUM BADAWCZE FKN-CONNECT Sp. z o.o.			
Obiekt:	Instalacja radiokomunikacyjna POZ0242, ul. Gdynska 39, 61-016 Poznań	Opracował:	
Inwestor:	P4 Sp. z o.o. ul. Wynalazek 1	Sprawdził:	
Nazwa projektu	Sprawozdanie z pomiarów natężenia pól elektromagnetycznych wykonanych dla celów ochrony środowiska	Nr sprawozdania:	
Nazwa rysunku	Rozmieszczenie pionów pomiarowych	OS/17/22	
Nr rysunku	POZ0242/1	Skala	1:4000
		Data:	07.2022

Legenda
• Punkty (piony) pomiarowe