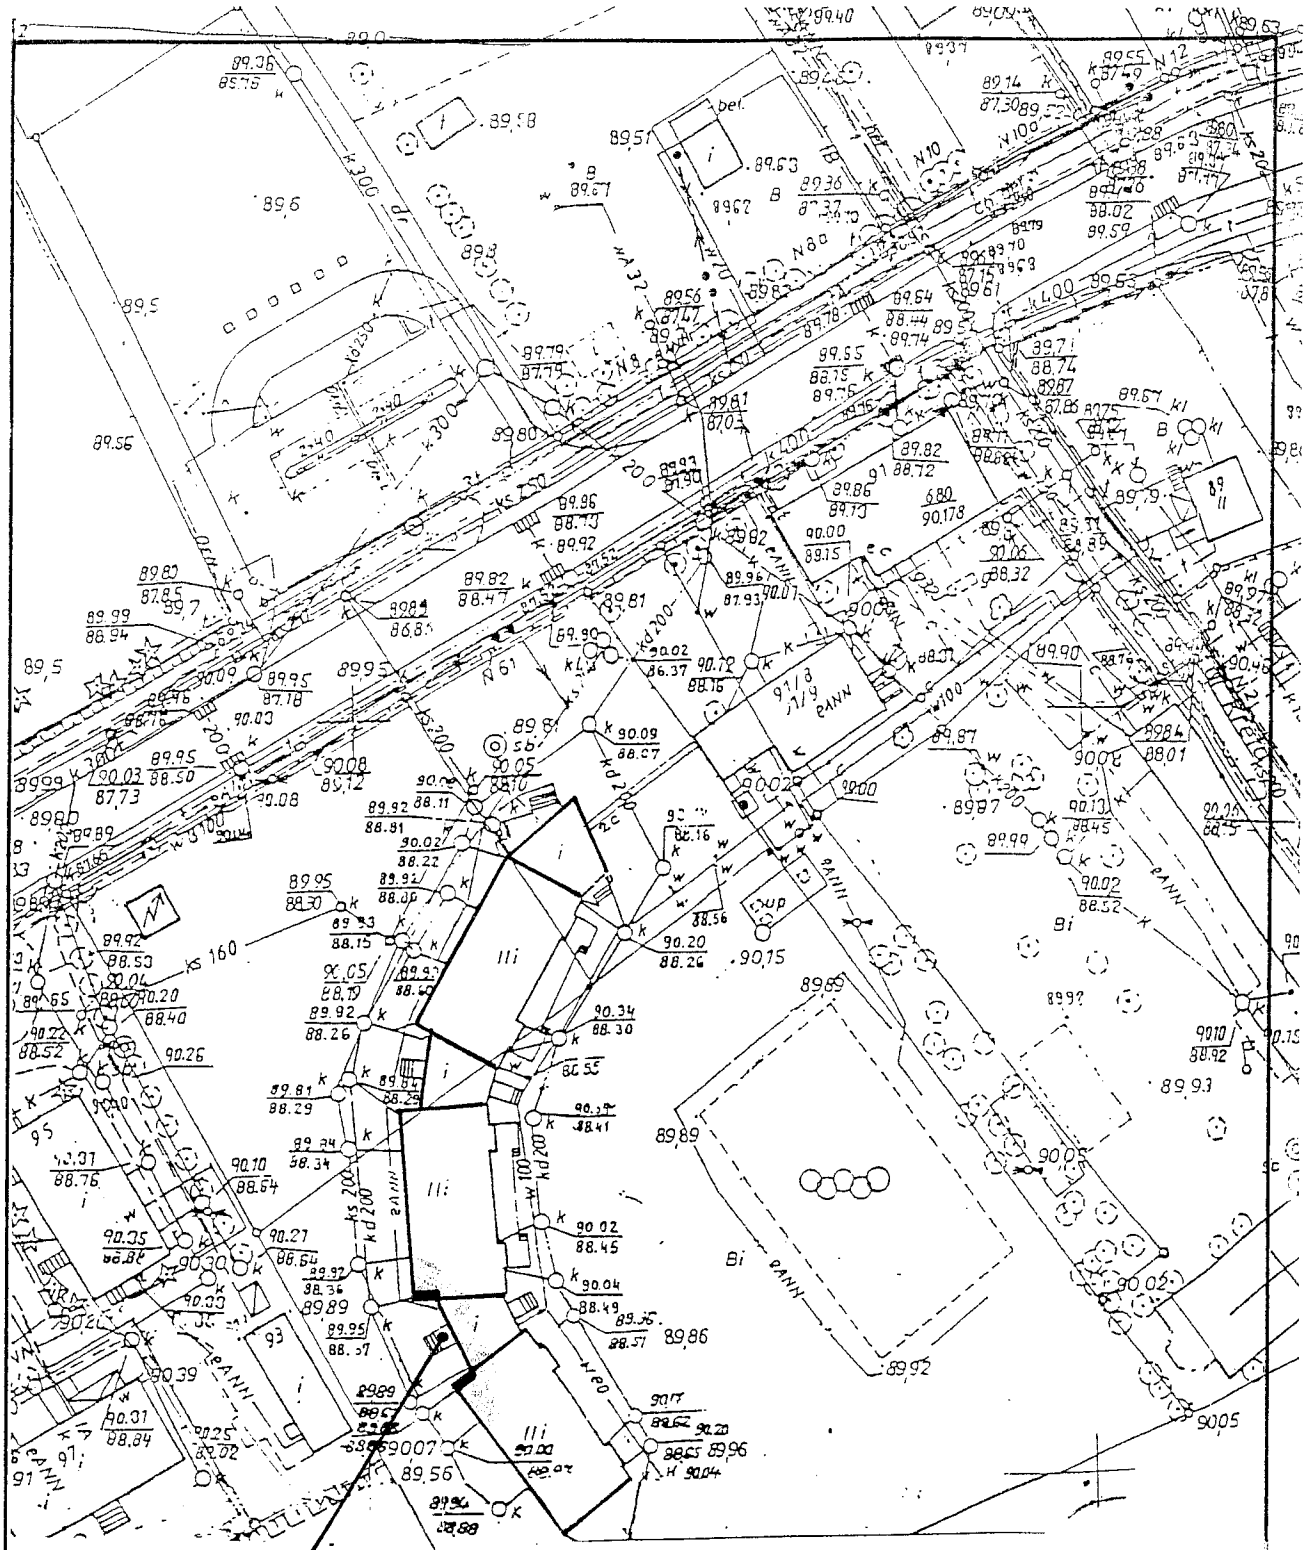

INWESTOR	STAROSTWO POWIATOWE w POZNANIU ul. Jackowskiego 18, 60-509 Poznań
OBIEKT	OŚRODEK POMOCY RODZINIE w KOBYLNICY ul. Poznańska 93
NAZWA RYSUNKU:	MAPKA SYTUACYJNA - LIKALIZACJA TABLIC NA BUDYNKU
SKALA	1:500
NR.RYS.	A-3.1
PROJEKTOWAŁ:	mgr inż. arch. Judyta Hess mgr inż. arch. Małgorzata Szczepaniak
BRANŻA:	ARCHITEKTURA

POZNAŃ - WRZESIEŃ 2006