



A


**KŁAD ŚCIANY Z TABLICĄ
SKALA 1:25**

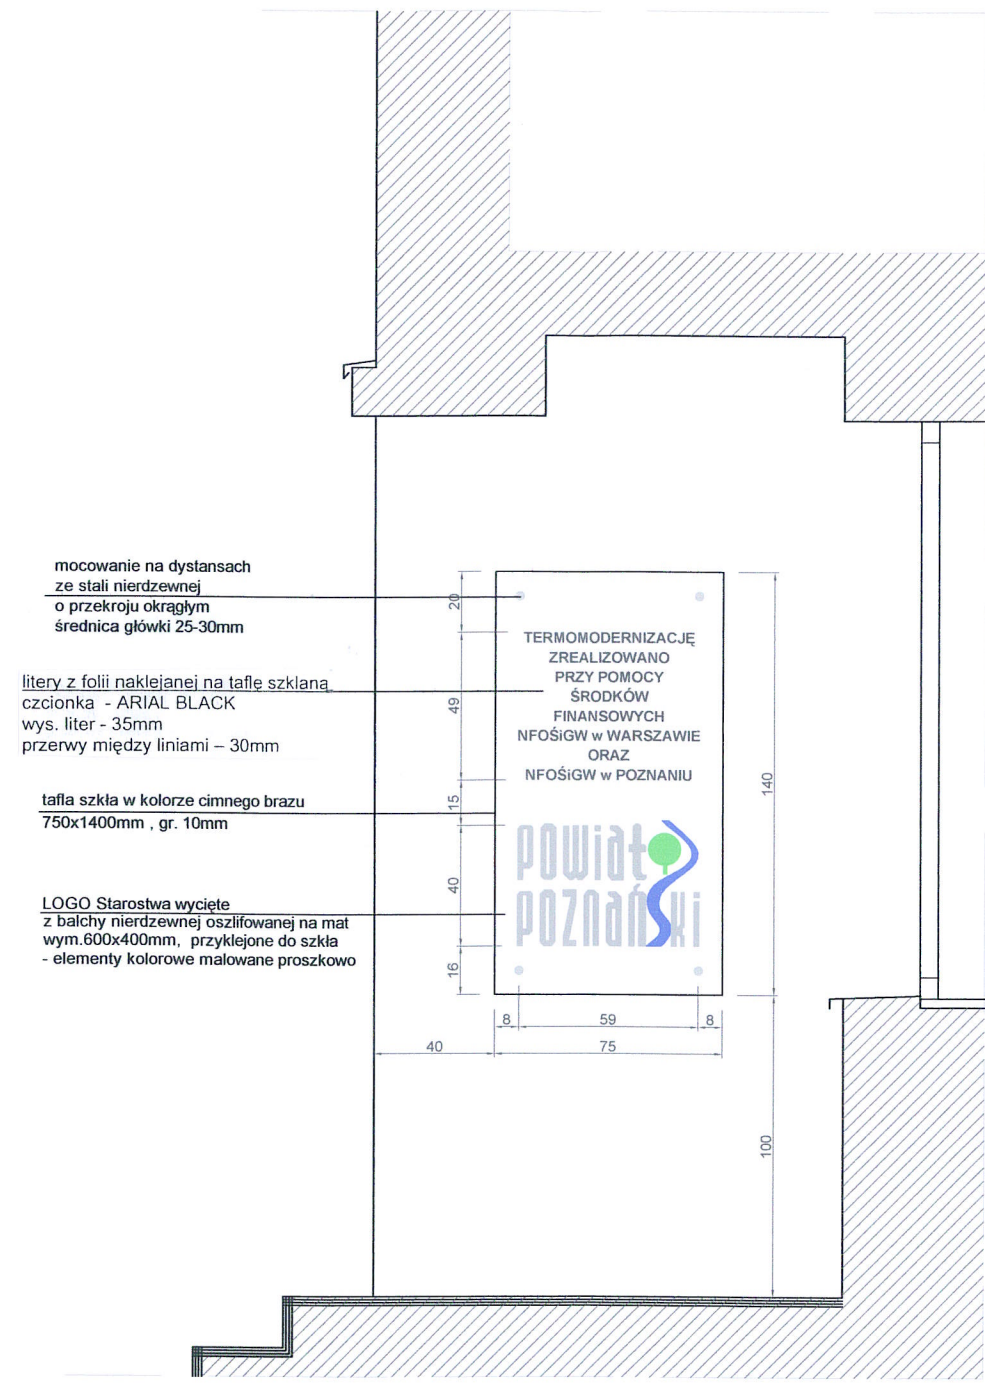

przekrój A-A

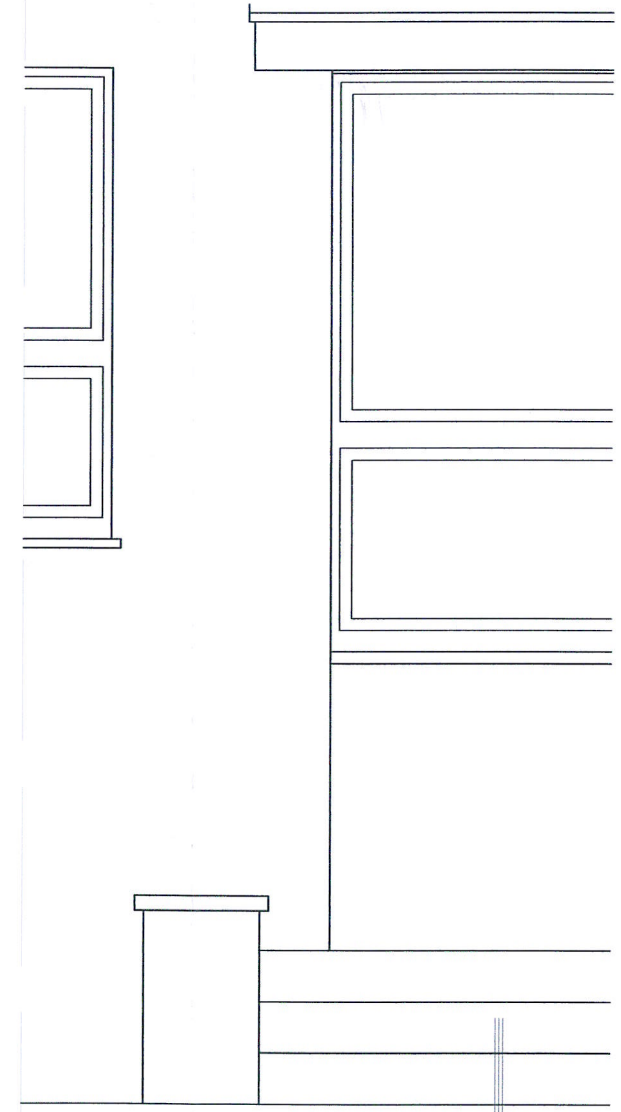

A

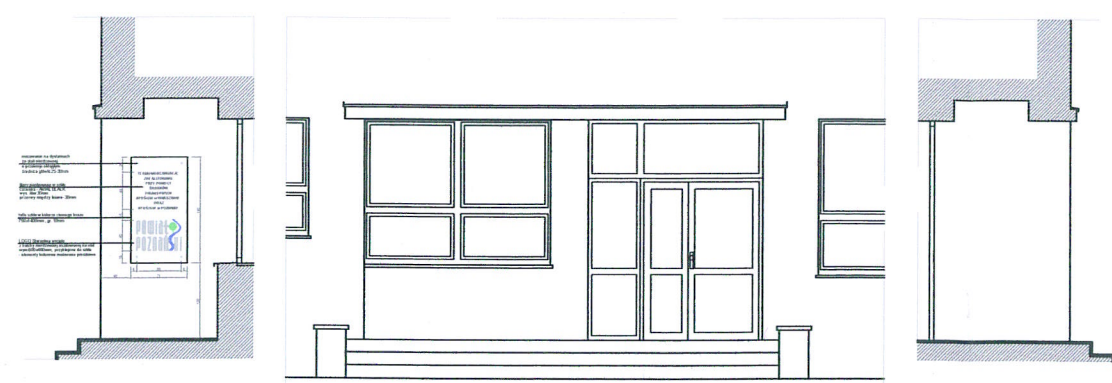

KŁAD CAŁEJ WNĘKI, SKALA 1:100

INWESTOR	STAROSTWO POWIATOWE w POZNANIU ul. Jackowskiego 18, 60-509 Poznań		
OBIEKT	ZESPÓŁ SZKÓŁ OGÓLNOKSZTAŁCĄCYCH I ZAWODOWYCH w MOSINIE ul. Topolowa 2		
NAZWA RYSUNKU:	ROZMIESZCZENIE TABLIC INFORMACYJNYCH NA BUDYNKU - KŁADY ŚCIAN	SKALA	REWIZJA
		1:25	
		NR. RYS.	
		A-6.2	
PROJEKTOWAŁ:	mgr inż. arch. Judyta Hess mgr inż. arch. Małgorzata Szczepaniak		
BRANŻA:	ARCHITEKTURA		
	POZNAŃ - WRZEŚNIEN 2006		