


- mocowanie na dystansach ze stali nierdzewnej o przekroju okrągłym średnica głowki 25-30mm
- tablica z godłem państwowym owalna 400x500mm z PLEXI grawerowanego biało-czerwona
- tablica informacyjna 650x270mm z PLEXI grawerowanego biało-czerwona czcionka - ARIAL wys. liter - 40, 30 i 25mm
- tablica informacyjna 650x270mm z PLEXI grawerowanego biało-czerwona czcionka - ARIAL wys. liter - 50 mm
- litery z folii naklejanej na tafli szklanej czcionka - ARIAL BLACK wys. liter - 35mm, przerwy między liniami - 30mm
- tafla szkła w kolorze ciemnego brązu 750x2400mm, gr. 10mm
- LOGO Starostwa wycięte z balchy nierdzewnej oszlifowanej na mat wym. 600x400mm, przyklejone do szkła - elementy kolorowe malowane proszkowo

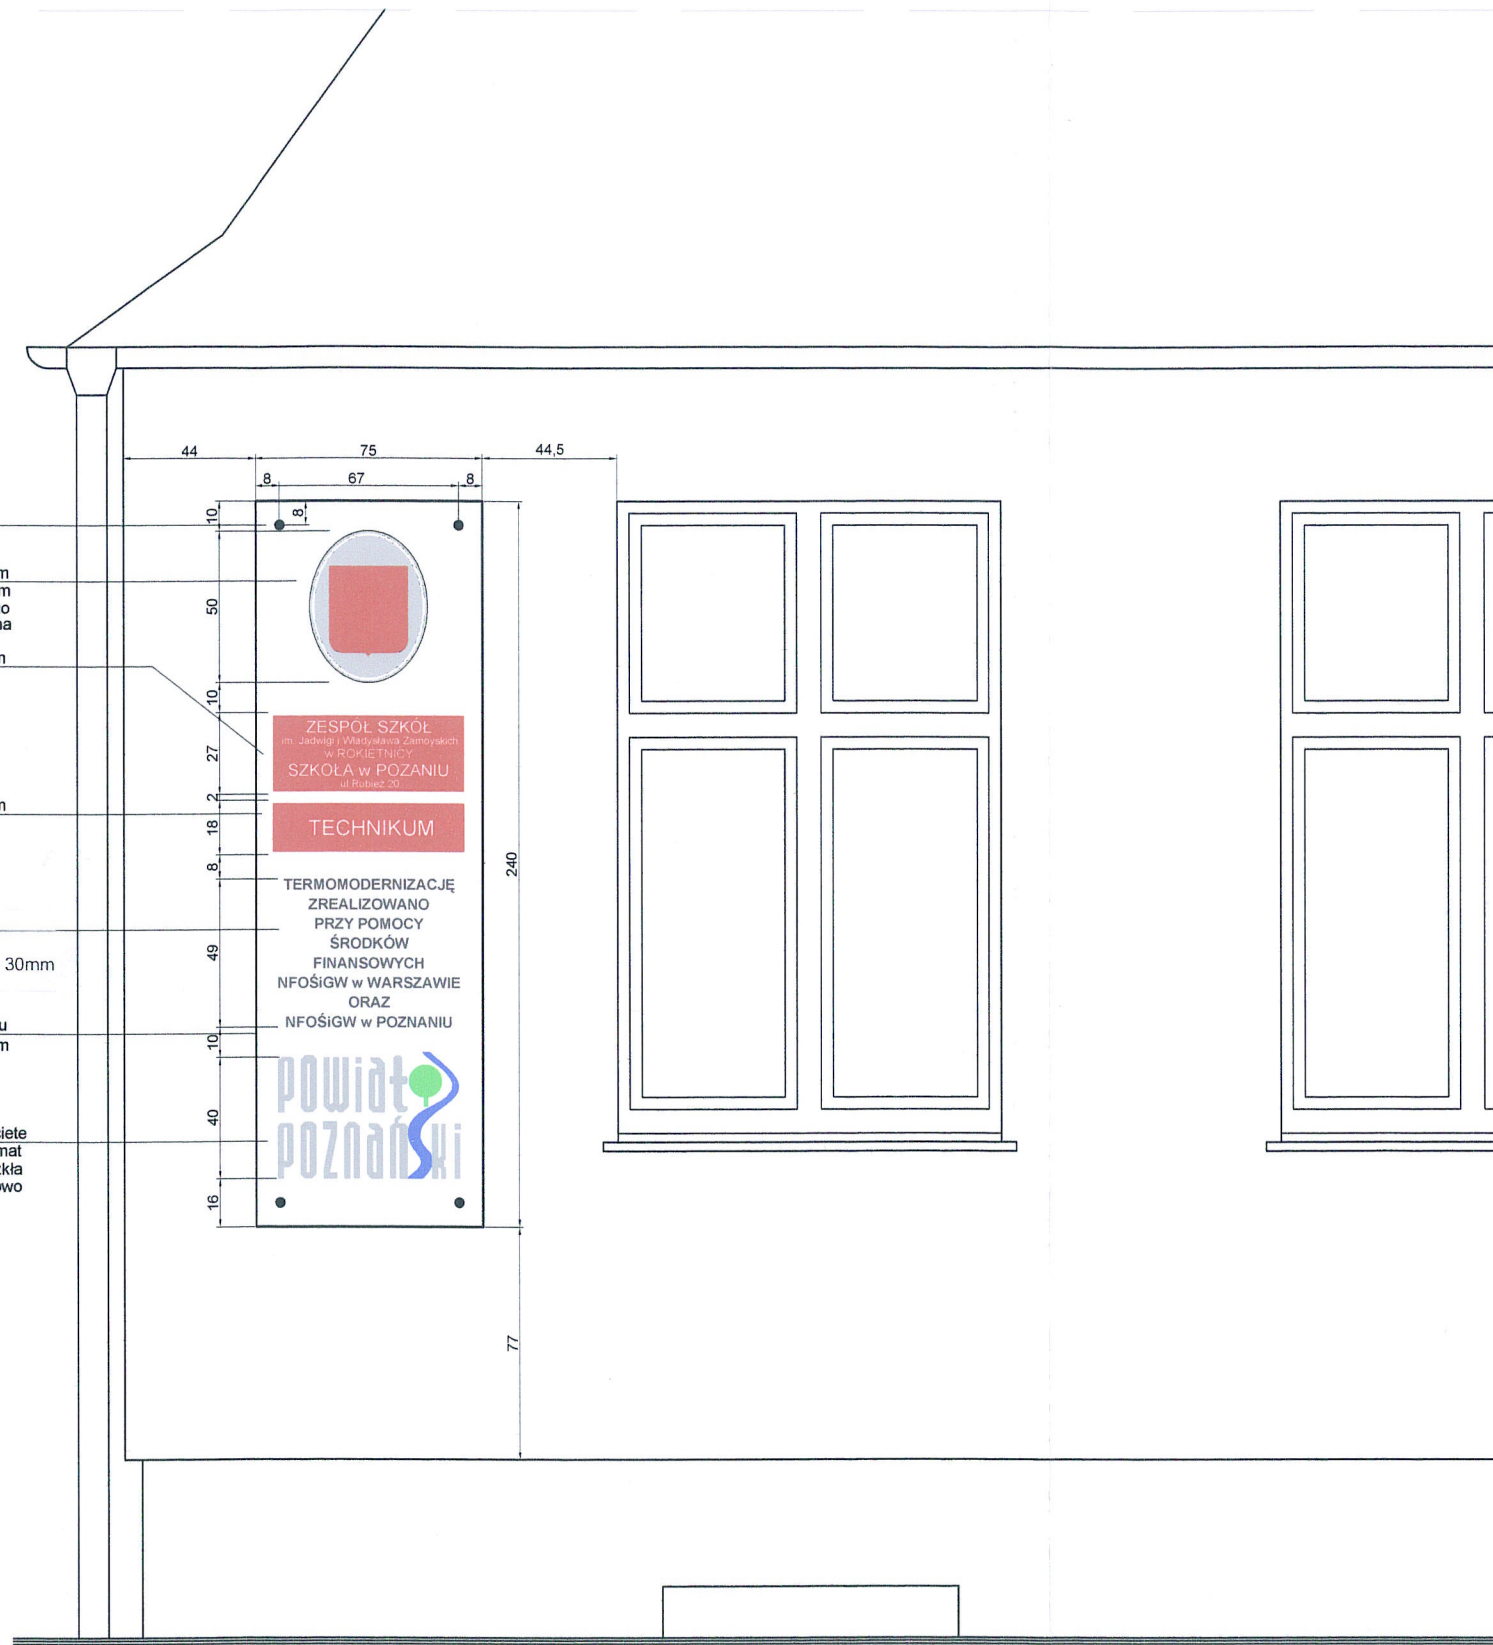

INWESTOR	STAROSTWO POWIATOWE w POZNANIU ul. Jackowskiego 18, 60-509 Poznań		
OBIEKT	ZESPÓŁ SZKÓŁ w ROKIETnicy SZKOŁA w POZNANIU ul. Rubież 20		
NAZWA RYSUNKU:	ROZMIESZCZENIE TABLICY INFORMACYJNEJ NA BUDYNKU - KŁAD ŚCIANY	SKALA	REWZJA
		1:25	
		NR RYS.	A-9.2
PROJEKTOWAŁ:	mgr inż. arch. Judyta Hess mgr inż. arch. Małgorzata Szczepaniak		
BRANŻA:	ARCHITEKTURA		
	POZNAŃ - WRZEŚNIEN 2008		