


PRZEKRÓJ PRZEZ DACHY 1:50

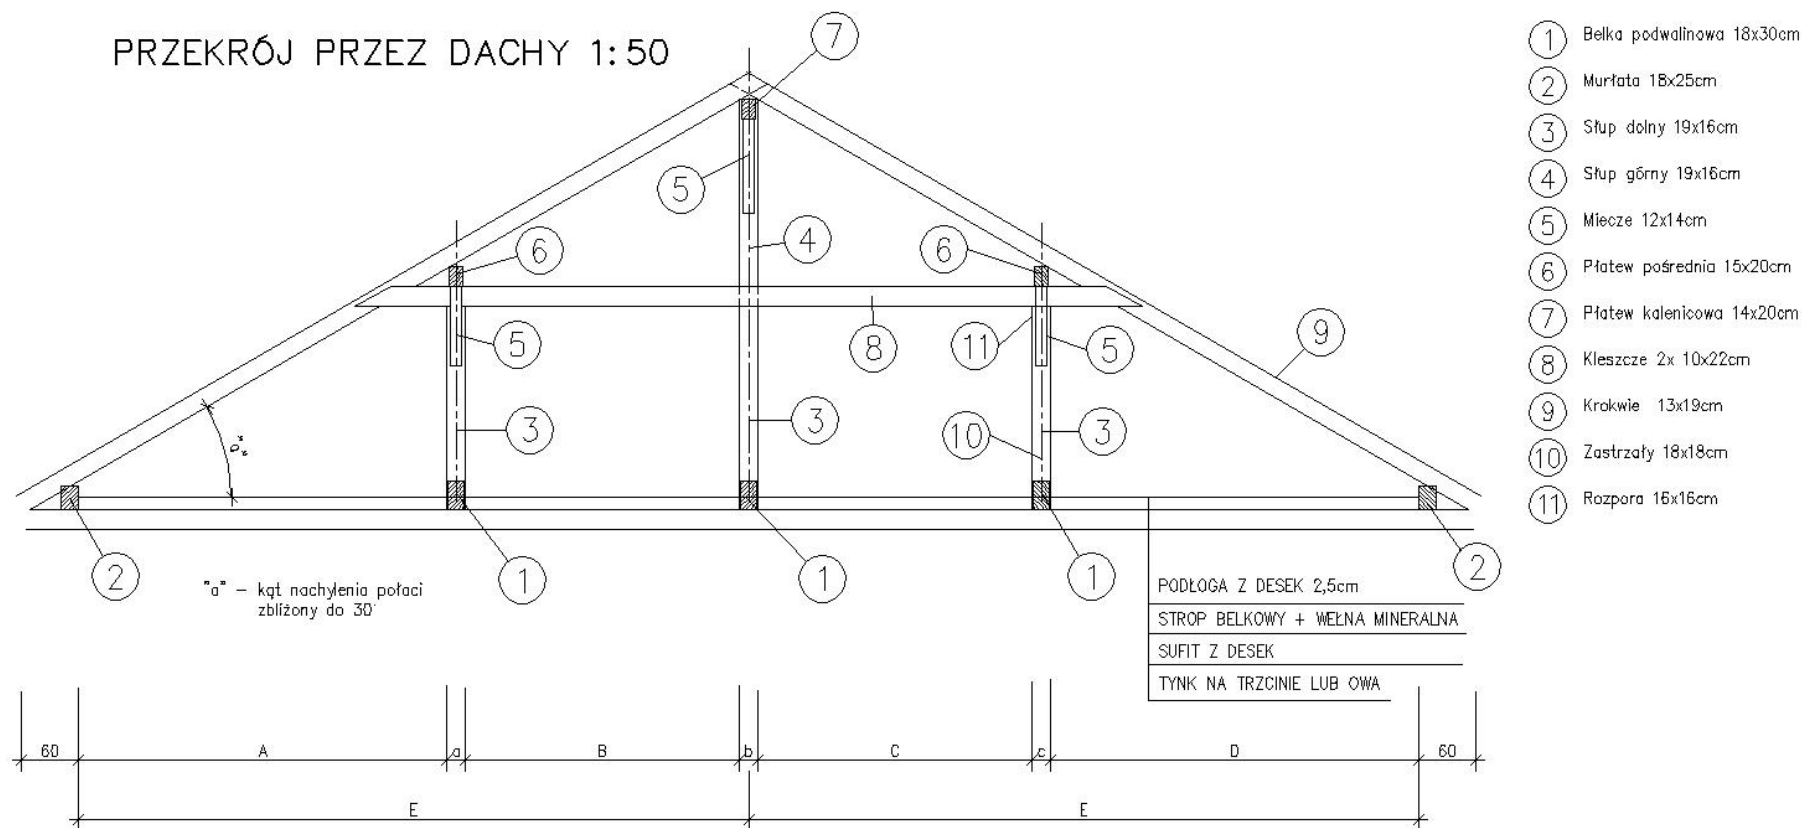

ZESTAWIENIE WYMIAR6W

PRZEKR6J	A	B	C	D	E	α	b	c
					2E			
A-A	4,33	3,03	3,03	4,28	7,56 15,12	15	15	20
B-B	3,55	2,40	2,40	3,55	6,18 12,36	15	16	15
C-C	3,78	2,60	2,60	3,82	6,68 13,36	24	17	15
D-D	2,70	B+C=4,42		2,68	5,05 10,10	15	0	15

Opracowanie: mgr inż. Małgorzata Malusiewicz upr. nr 132/Pw/93 inż. Ewa Owsianowska upr. nr 35388/Pw	Budynek OSW 6wińska PI.Przemysł6wa 9 REMONT DACHU		
	Treść PRZEKR6J PRZEZ DACHY		
	Data: 06.2007	Skala: 1:50	Rys. nr 3