


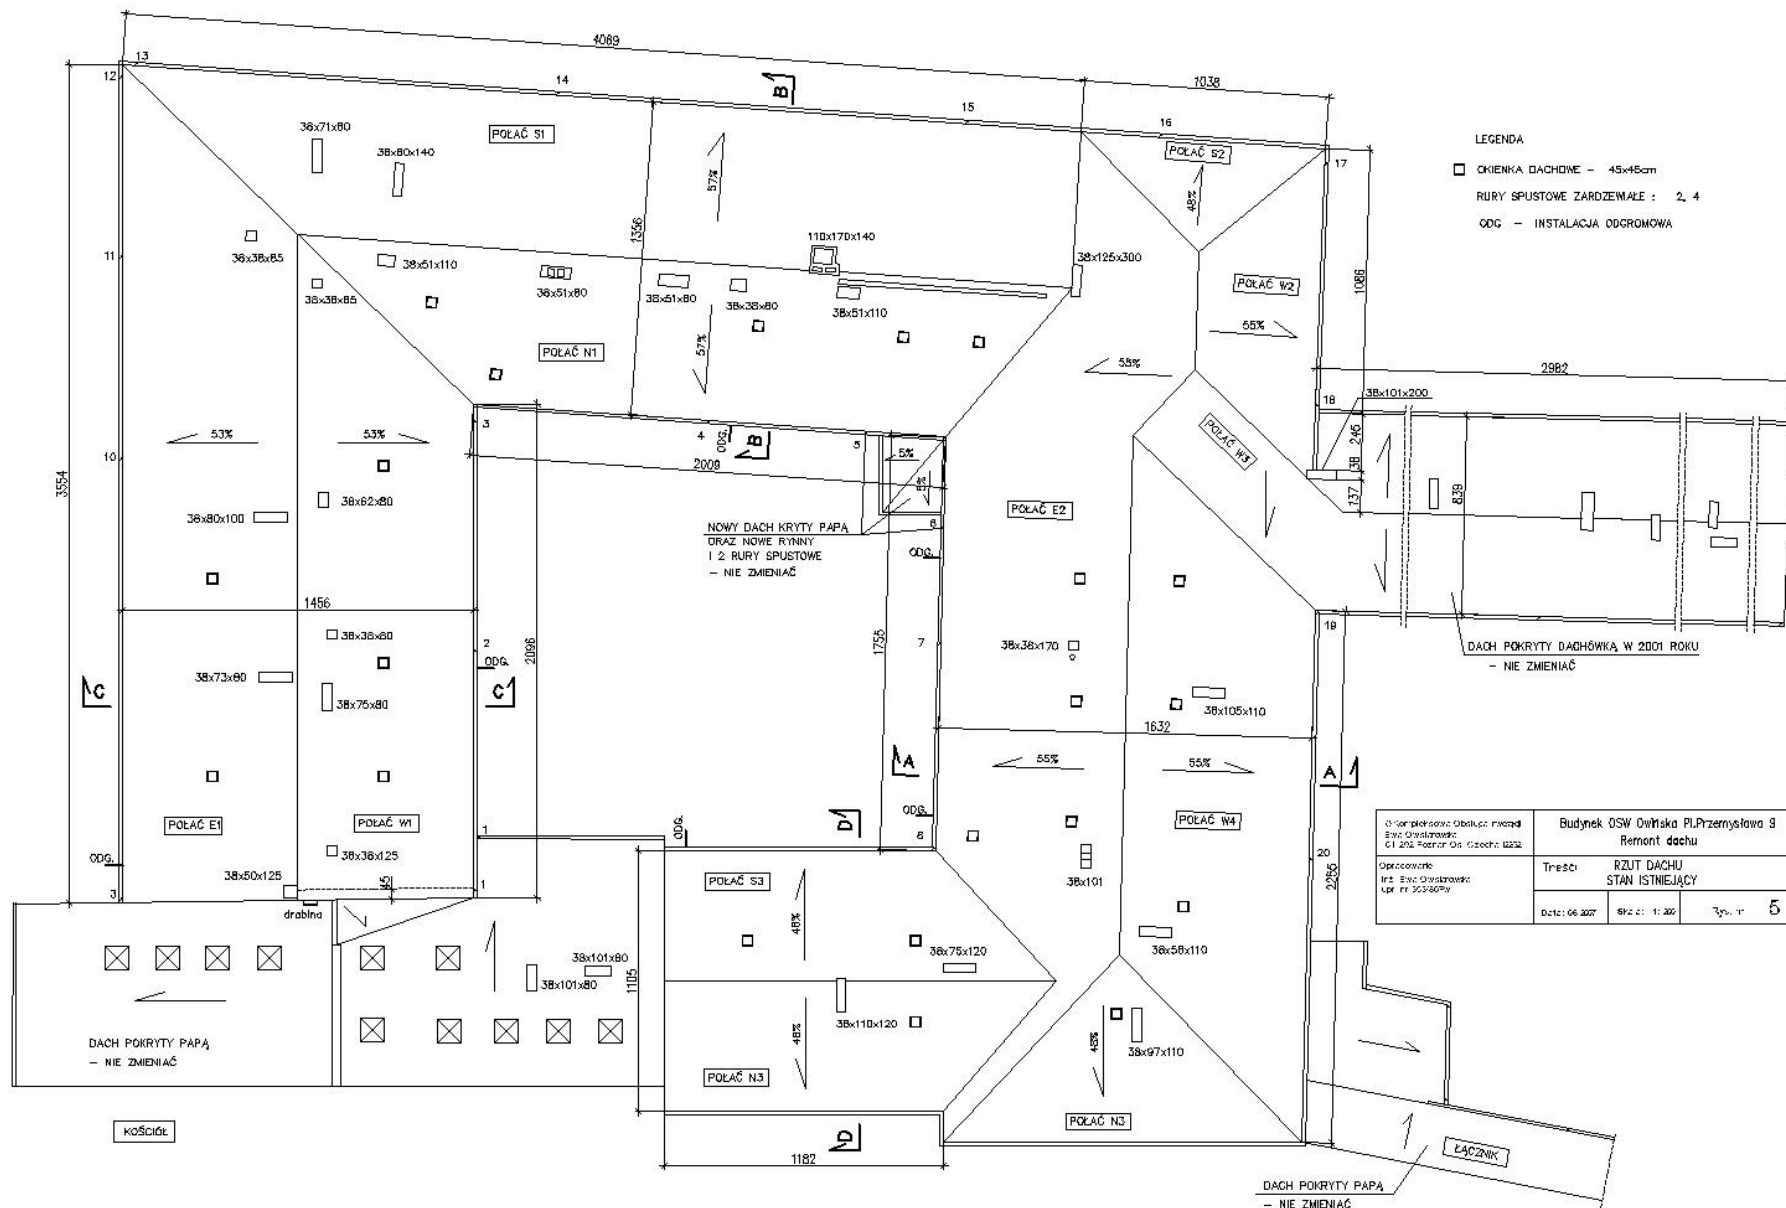

RZUT DACHU - BUDYNEK A 1:200