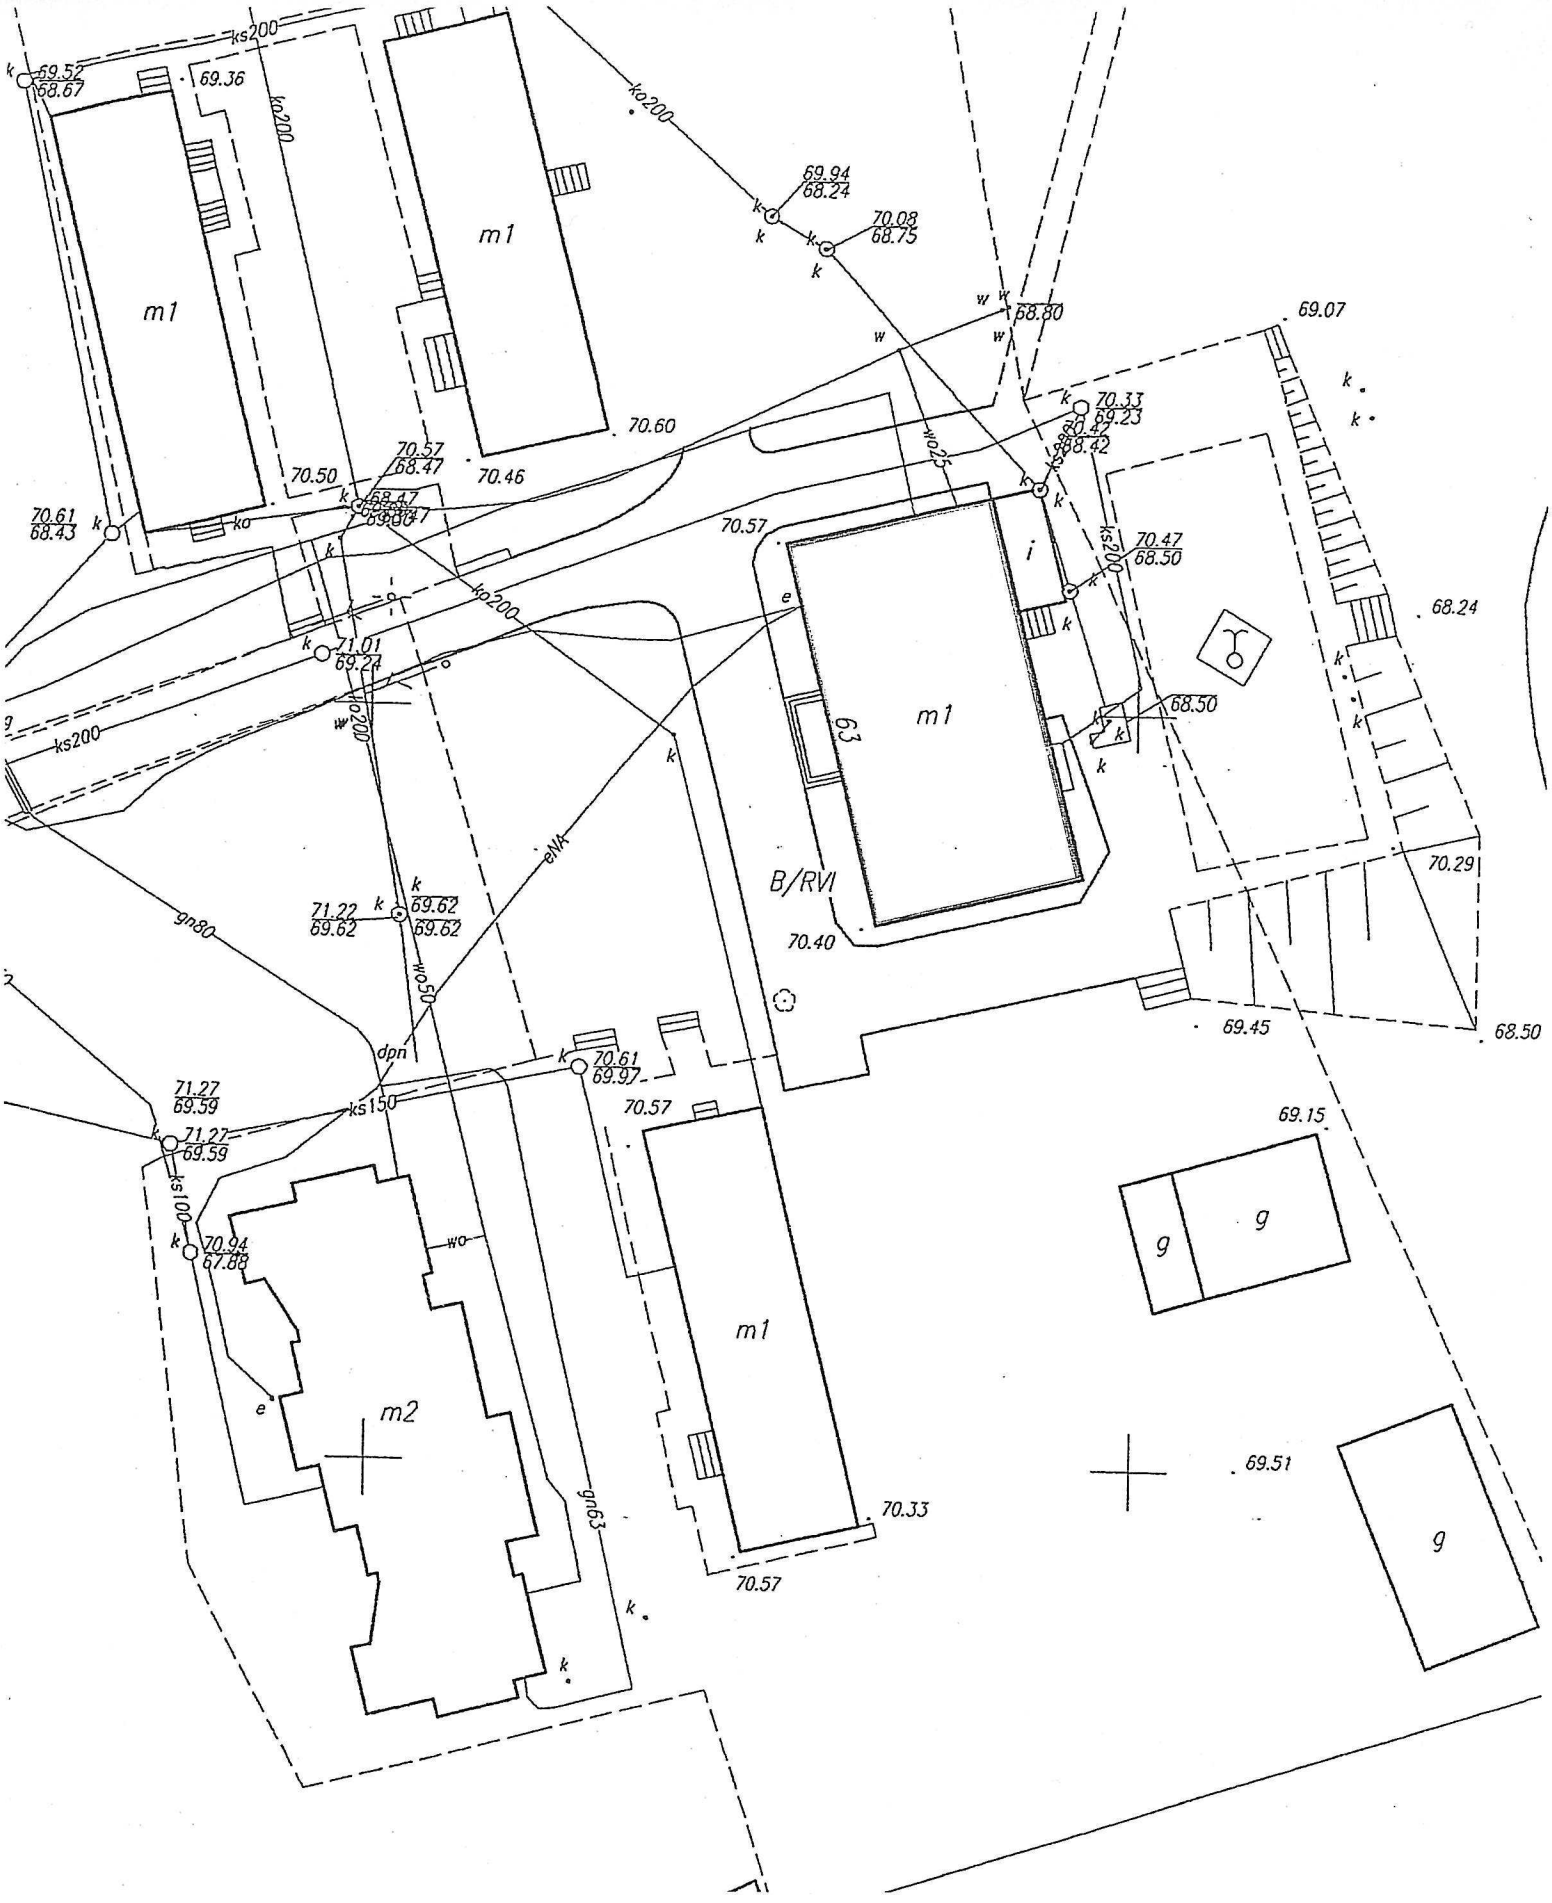

Kompleksowa Obsługa Inwestycji Ewa Owsianowska 61-292 Poznań Os. Czecha 122/32	Budynek PDD w Kórniku – Bninie REMONT DACHU		
Opracowanie: inż. Ewa Owsianowska upr. nr 353/86/Pw	Treść: PLAN SYTUACYJNY		
	Data: 06.2007	Skala: 1: 500	Rys. nr 1