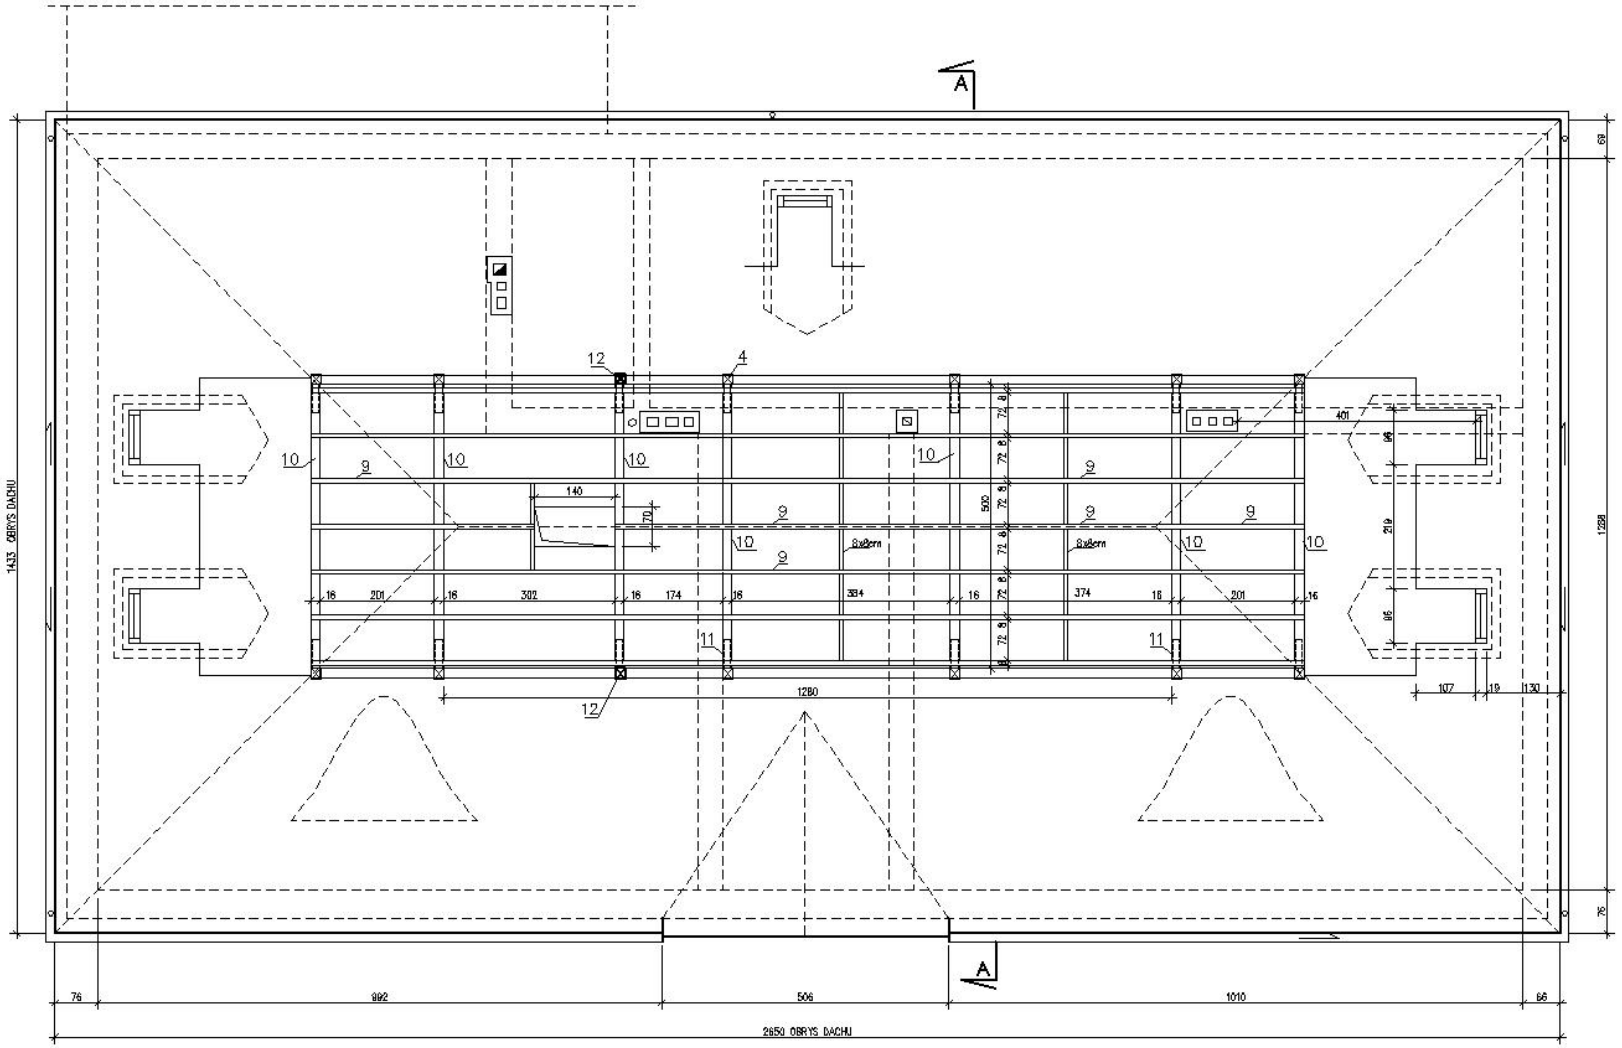

PROJEKTOWANY STROP :

9 Belki stropowe 8x16cm

10 Podciągi stropowe 16x20cm

11 Miecze 12X12cm

12 Słupy projektowane 18x18cm

4 Słupy istniejące 18x18cm

KONSTRUKCJA STROPU NAD PODDASZEM UŻYTKOWYM 1:50

[illegible]	Budynek PDD w Kórniku Bninie REMONT DACHU	
Opracował: [illegible]	Tytuł: STROP PODDASZA UŻYTKOWEGO	
mgr inż. [illegible]	Data: [illegible] Skala: [illegible]	Rys. nr 5