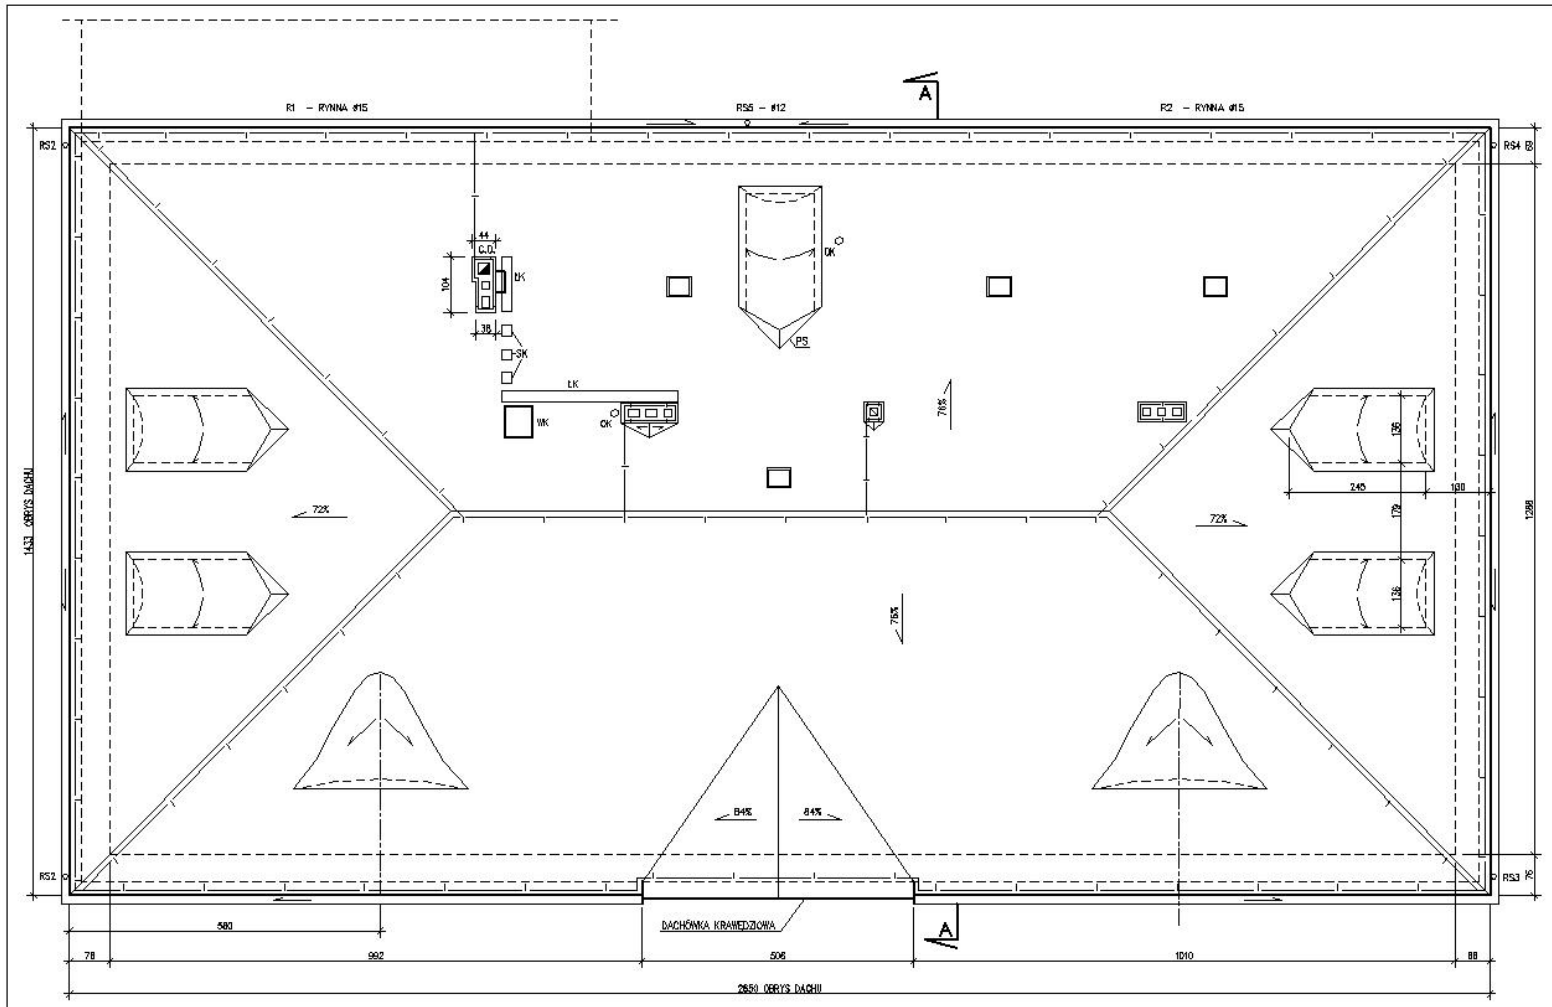

OKIENKA 45x45cm

WK WYŁAZ KOMINIARSKI

ŁK ŁAWY KOMINIARSKIE – Z SYSTEMU

SK STOPNIE KOMINIARSKIE – Z SYSTEMU

RS1 ÷ RS4 RURY SPUSTOWE ISTNIEJĄCE – GÓRĄ DODAĆ KOSZE ZLEWOWE

RS5 – NOWA RURA SPUSTOWA ø12 Z BLACHY CYNK.–TYTAN.

R1, R2 – NOWE RYNNY ø15

PS – ZA KOMINAMI ORAZ KAFERKAMI WYPROFILOWAĆ PRZECIWSPADEK I WYKONAĆ OPIERZENIE Z BLACHY

C.O. – KOMIN Z RURĄ Z KOTŁOWNI WYPOSAŻYĆ W KLAMRY WŁAZOWE

OK – ODPOWIETRZENIE KANALIZACJI

INSTALACJA ODGROMOWA

RZUT DACHU 1:50

Przedsiębiorstwo Wielobranżowe Eko Podlasie 16-300 Biała Pn. Czarna ul. [illegible]	Budynek PDD w Kórniku Bninie REMONT DACHU		
Opracował: Inż. Eko Podlasie Upr. nr [illegible]	Treść: RZUT DACHU		
	Data: 06.2007	Skala: 1:50	Arkusz nr: 2