


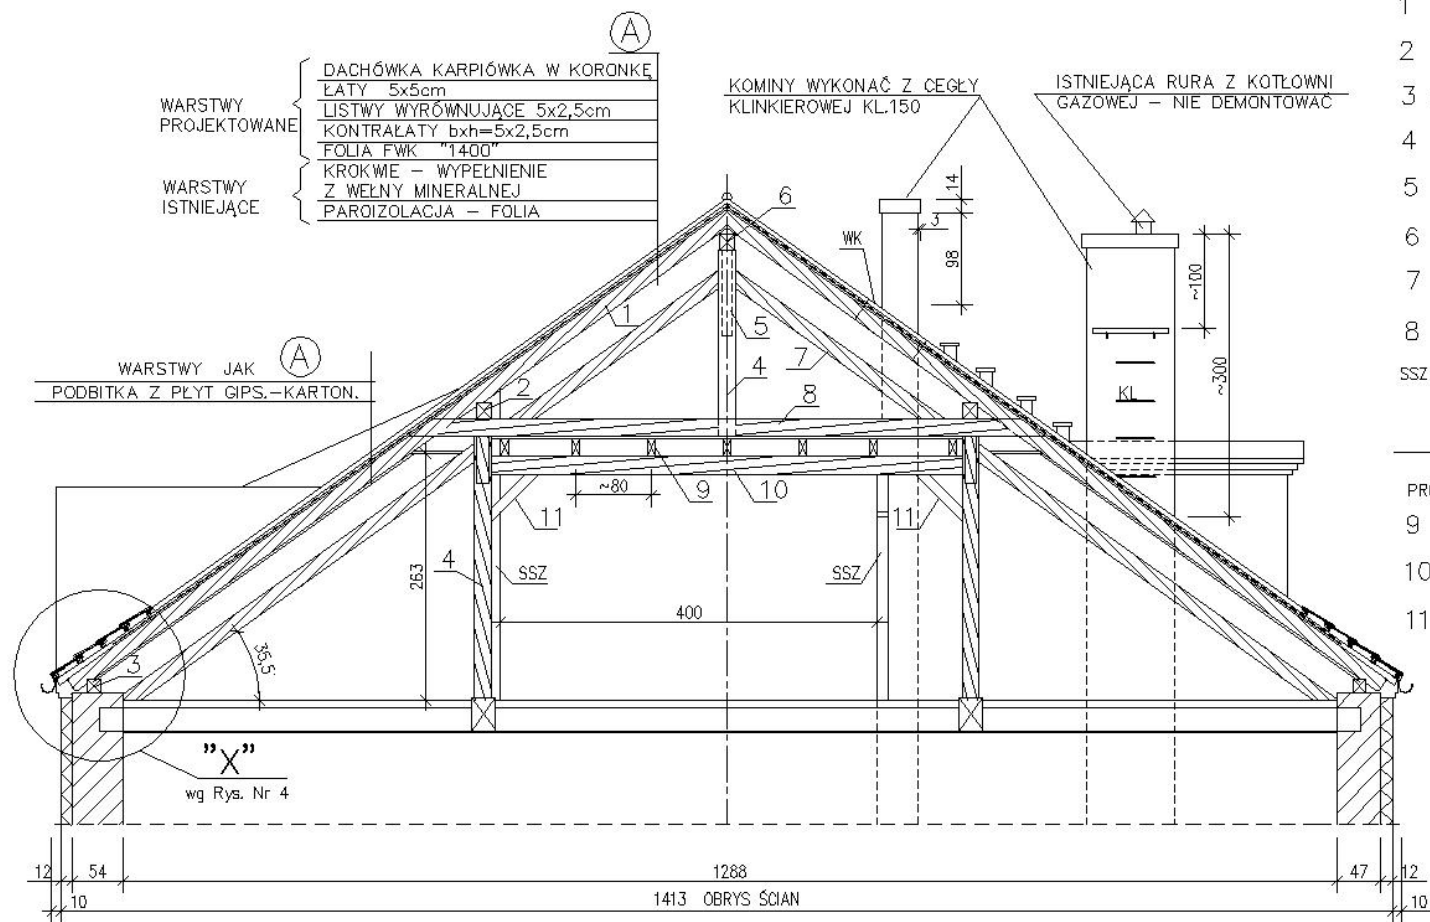

ISTNIEJĄCA WIĘŻBA DACHOWA :

- 1 Krokwie bxb=12x16cm co 100cm
- 2 Płatów pośrednia 16x18cm
- 3 Murłata
- 4 Słupy 18x18cm
- 5 Miecze 10x12cm
- 6 Belka kalenicowa 15,5x17cm
- 7 Zastrzały 16x18cm
- 8 Kleszcze 2 x 8x18cm

SSZ – ŚCIANKA SZKIELETOWA istnieją.

PROJEKTOWANY STROP :

- 9 Belki stropowe 8x16cm
- 10 Podciąg stropowy 16x20cm
- 11 Miecze 12x12cm


WK – WYŁAZ KOMINIARSKI 54x75cm

KL – KLAMRY WŁAZOWE – 4 szt.

PRZEKRÓJ A – A

Kleszcze istniejące

- Pustka powietrzna
- Płyty OSB 3
- Belki stropowe
- Podciąg stropowy
- Płyta gips.-kart. gkfl

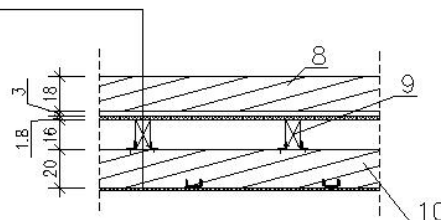

O Komplexowa Obsługa Inwestycji Ewa Owsińska 61-292 Poznań Os. Głucha 122/32	Budynek PDD w Kórniku Brnie REMONT DACHU		
Opracowanie: inż. Ewa Owsińska upr. nr 35388/Pw	Treść: PRZEKRÓJ PRZES DACH		
	Data: 06.2007	Skala: 1:50	Rys. nr 3