


# PRZEKRÓJ PRZEZ DACHY 1:50

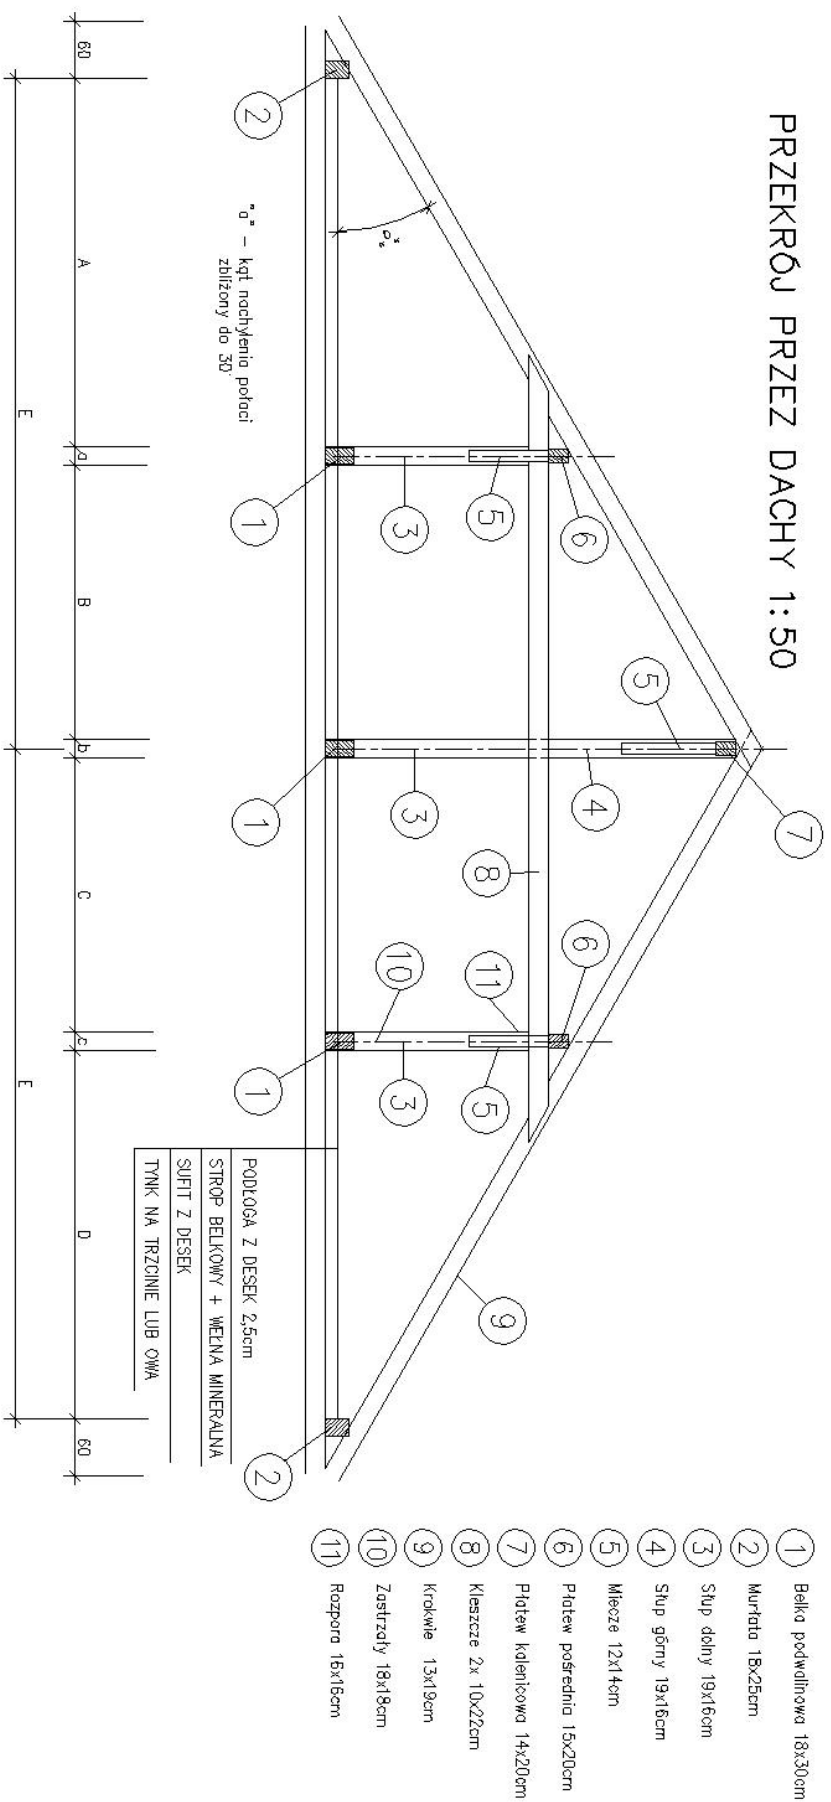

ZESTAWIENIE WYMIARÓW

PRZEKRÓJ	A	B	C	D	E		a	b	c
					ZE				
A-A	4,33	3,03	3,03	4,28	7,56	15,12	15	15	20
B-B	3,55	2,40	2,40	3,55	6,18	12,36	15	16	15
C-C	3,78	2,60	2,60	3,82	6,68	13,36	24	17	15
D-D	2,70	B+C=4,42		2,68	5,05	10,10	15	0	15

Opracowanie: mgr inż. Małgorzata Malusiewicz upr. nr 130F-W03 inż. Ewa Opatkowska upr. nr 33080PW	Budynek OSW Owińska PI-Przemysłowa 9 REMONT DACHU	Treść: PRZEKRÓJ PRZEZ DACHY	Data: 06.2007	Skala: 1:50	Rys. nr: 3
---	---	--------------------------------	---------------	-------------	---------------