


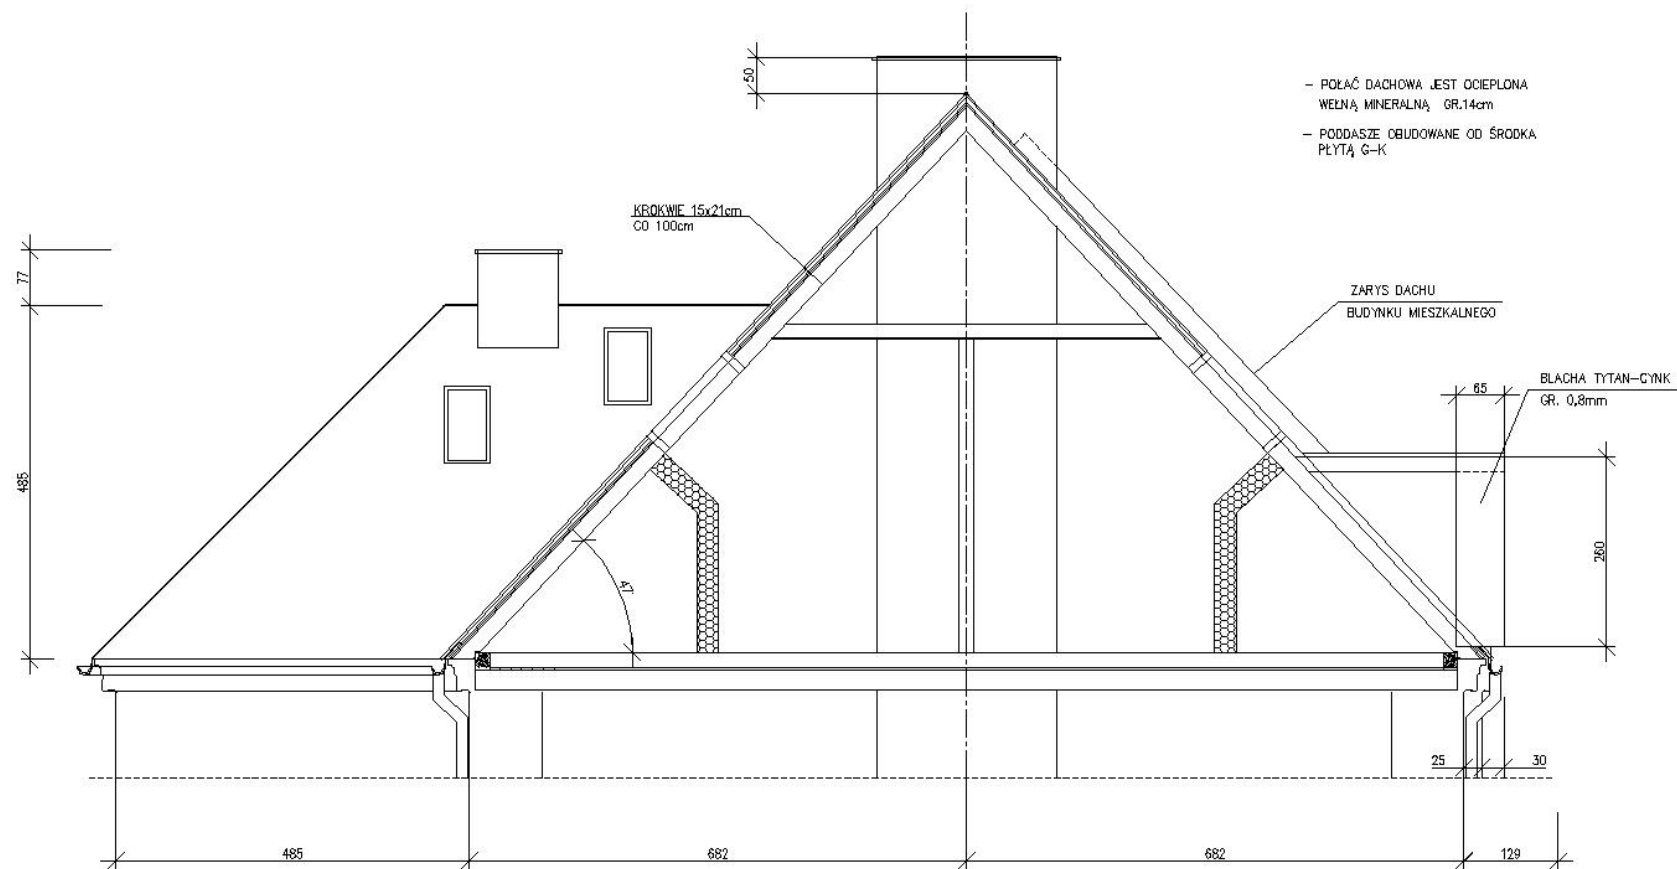

Opracowanie: Projekt: Wsparcie Techniczne Lp. nr: 132/2005 Inst. Bocz. Ochrony: Lp. nr: 50/2005	Budynek OSW Owińska PLPrzemysłowa 9 REMONT DACHU BUD. NR. B
Treści: PRZEKRÓJ PRZES DACH F - F PROJEKT	Data: 06.2007
Skala: 1:50	Krys.: 7