
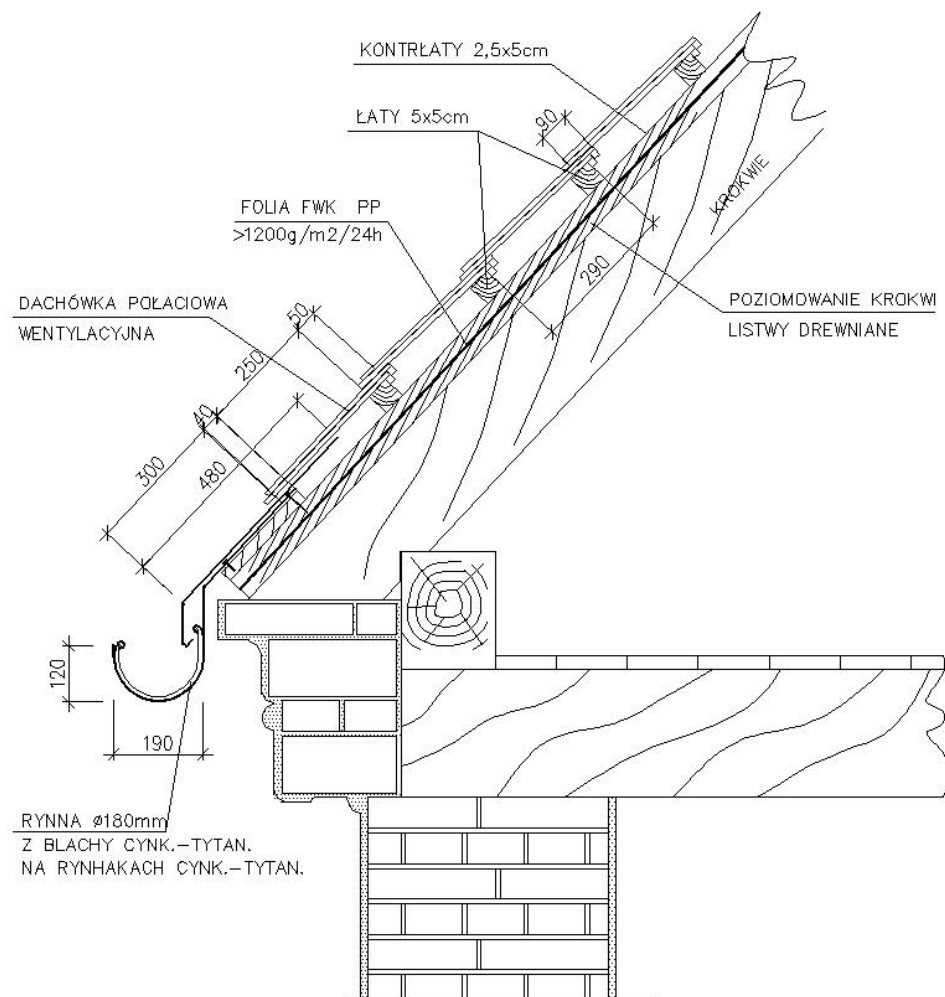


KARPIÓWKA PÓŁOKRĄGLA

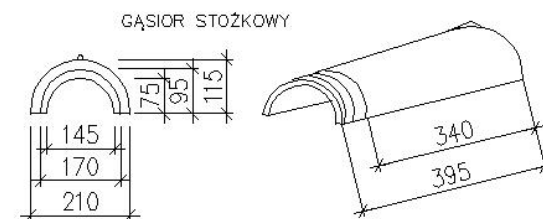

DETAL OPIERZENIA GZYMSU 1:10

() Kompleksowa Obsługa Inwestycji Ewa Owsianańska 61-292 Poznań Os. Czecha 122/32	Budynek OSW Owińska Pl.Przemysłowa 9 REMONT DACHU BUD NR8		
Opracowanie: inż. Ewa Owsianańska upr. nr 35396/Pw	Treść: DETAL OPIERZENIA GZYMSU		
	Data: 06.2007	Skala: 1:10	Rys. nr 8